

ГРАФИЧЕСКОЕ ОПИСАНИЕ
местоположения границ публичного сервитута

Публичный сервитут объекта: «Магистральная тепловая сеть от жилпоселка до мясокомбината»

(наименование объекта, местоположение границ которого описано (далее - объект))

Раздел 1

Сведения об объекте		
№ п/п	Характеристики объекта	Описание характеристик
1	2	3
1	Местоположение объекта	Коми Республика, муниципальный район Муниципальный район Печора, городское поселение Печора, город Печора
2	Площадь объекта +/- величина погрешности определения площади (Р+/- Дельта Р)	22559 кв.м ± 53.00 кв.м
3	Иные характеристики объекта	Публичный сервитут в целях эксплуатации и капитального ремонта объектов тепловых сетей, необходимых для организации теплоснабжения населения (наименование объекта по документам: Линейный объект «Магистральная тепловая сеть от жилпоселка до мясокомбината»). Сроком действия 49 лет в пользу Акционерного общества «Интер РАО-Электрогенерация» (ИНН: 7704784450, ОГРН: 1117746460358, контактная информация: UEG.office@interrao.ru, Российская Федерация, 119435, г. Москва, ул. Большая Пироговская, д. 27, стр. 1)

Раздел 2

Сведения о местоположении границ объекта					
1. Система координат <u>МСК-11 зона 5</u>					
2. Сведения о характерных точках границ объекта					
Обозначение характерных точек границ	Координаты, м		Метод определения координат характерной точки	Средняя квадратическая погрешность положения характерной точки (M _i), м	Описание обозначения точки на местности (при наличии)
	X	Y			
1	2	3	4	5	6
1	1017463.00	5455901.01	Геодезический метод	0.10	—
2	1017383.63	5456051.31	Геодезический метод	0.10	—
3	1017329.70	5456149.02	Геодезический метод	0.10	—
4	1017317.95	5456171.97	Геодезический метод	0.10	—
5	1017308.98	5456166.83	Геодезический метод	0.10	—
6	1017304.59	5456175.77	Геодезический метод	0.10	—
7	1017289.97	5456202.06	Геодезический метод	0.10	—
8	1017248.82	5456278.08	Геодезический метод	0.10	—
9	1017219.58	5456332.96	Геодезический метод	0.10	—
10	1017221.23	5456333.88	Геодезический метод	0.10	—
11	1017213.55	5456347.69	Геодезический метод	0.10	—
12	1017211.70	5456346.67	Геодезический метод	0.10	—
13	1017187.98	5456390.36	Геодезический метод	0.10	—
14	1017158.58	5456443.58	Геодезический метод	0.10	—
15	1017136.54	5456486.27	Геодезический метод	0.10	—

16	1017105.08	5456543.16	Геодезический метод	0.10	—
17	1017074.95	5456597.26	Геодезический метод	0.10	—
18	1017068.27	5456609.76	Геодезический метод	0.10	—
19	1017071.59	5456611.49	Геодезический метод	0.10	—
20	1017060.67	5456632.65	Геодезический метод	0.10	—
21	1017046.10	5456625.14	Геодезический метод	0.10	—
22	1017057.46	5456604.08	Геодезический метод	0.10	—
23	1017061.54	5456606.23	Геодезический метод	0.10	—
24	1017068.26	5456593.65	Геодезический метод	0.10	—
25	1017098.38	5456539.58	Геодезический метод	0.10	—
26	1017129.84	5456482.69	Геодезический метод	0.10	—
27	1017151.88	5456440.00	Геодезический метод	0.10	—
28	1017181.27	5456386.78	Геодезический метод	0.10	—
29	1017205.06	5456342.97	Геодезический метод	0.10	—
30	1017203.61	5456342.16	Геодезический метод	0.10	—
31	1017211.30	5456328.35	Геодезический метод	0.10	—
32	1017212.94	5456329.27	Геодезический метод	0.10	—
33	1017242.18	5456274.39	Геодезический метод	0.10	—
34	1017283.33	5456198.36	Геодезический метод	0.10	—
35	1017297.94	5456172.08	Геодезический метод	0.10	—
36	1017305.73	5456156.22	Геодезический метод	0.10	—
37	1017314.81	5456161.42	Геодезический метод	0.10	—
38	1017323.01	5456145.42	Геодезический метод	0.10	—
39	1017376.97	5456047.64	Геодезический метод	0.10	—
40	1017452.73	5455904.18	Геодезический метод	0.10	—
41	1017441.59	5455898.29	Геодезический метод	0.10	—
42	1017364.86	5455857.98	Геодезический метод	0.10	—
43	1017386.08	5455818.36	Геодезический метод	0.10	—
44	1017409.91	5455774.23	Геодезический метод	0.10	—
45	1017424.76	5455746.27	Геодезический метод	0.10	—
46	1017390.91	5455726.81	Геодезический метод	0.10	—
47	1017412.21	5455689.07	Геодезический метод	0.10	—
48	1017430.66	5455655.56	Геодезический метод	0.10	—
49	1017428.40	5455654.23	Геодезический метод	0.10	—
50	1017429.62	5455652.14	Геодезический метод	0.10	—
51	1017409.24	5455641.02	Геодезический метод	0.10	—
52	1017356.81	5455612.34	Геодезический метод	0.10	—
53	1017360.11	5455606.03	Геодезический метод	0.10	—
54	1017359.30	5455605.53	Геодезический метод	0.10	—
55	1017355.57	5455612.12	Геодезический метод	0.10	—
56	1017329.94	5455595.83	Геодезический метод	0.10	—
57	1017288.17	5455571.20	Геодезический метод	0.10	—
58	1017226.58	5455533.59	Геодезический метод	0.10	—
59	1017202.60	5455520.92	Геодезический метод	0.10	—
60	1017201.30	5455520.31	Геодезический метод	0.10	—
61	1017200.66	5455521.62	Геодезический метод	0.10	—
62	1017191.14	5455516.86	Геодезический метод	0.10	—
63	1017191.70	5455515.77	Геодезический метод	0.10	—
64	1017174.08	5455507.45	Геодезический метод	0.10	—
65	1017128.62	5455484.01	Геодезический метод	0.10	—
66	1017143.71	5455457.02	Геодезический метод	0.10	—
67	1017124.99	5455447.87	Геодезический метод	0.10	—
68	1017108.44	5455439.87	Геодезический метод	0.10	—
69	1017097.76	5455434.99	Геодезический метод	0.10	—
70	1017085.28	5455428.14	Геодезический метод	0.10	—
71	1017084.78	5455429.05	Геодезический метод	0.10	—
72	1017073.95	5455424.10	Геодезический метод	0.10	—
73	1017039.13	5455406.45	Геодезический метод	0.10	—
74	1016994.41	5455385.52	Геодезический метод	0.10	—
75	1016978.75	5455377.97	Геодезический метод	0.10	—
76	1016969.45	5455397.92	Геодезический метод	0.10	—
77	1016911.01	5455366.41	Геодезический метод	0.10	—
78	1016914.50	5455360.10	Геодезический метод	0.10	—
79	1016913.79	5455359.68	Геодезический метод	0.10	—
80	1016910.54	5455365.66	Геодезический метод	0.10	—
81	1016872.37	5455344.00	Геодезический метод	0.10	—
82	1016871.07	5455346.48	Геодезический метод	0.10	—

83	1016857.89	5455339.62	Геодезический метод	0.10	—
84	1016859.44	5455336.66	Геодезический метод	0.10	—
85	1016857.36	5455335.48	Геодезический метод	0.10	—
86	1016825.55	5455317.67	Геодезический метод	0.10	—
87	1016786.98	5455295.83	Геодезический метод	0.10	—
88	1016762.05	5455281.86	Геодезический метод	0.10	—
89	1016761.39	5455283.12	Геодезический метод	0.10	—
90	1016750.24	5455277.22	Геодезический метод	0.10	—
91	1016751.05	5455275.70	Геодезический метод	0.10	—
92	1016748.41	5455274.22	Геодезический метод	0.10	—
93	1016708.69	5455251.87	Геодезический метод	0.10	—
94	1016683.24	5455237.25	Геодезический метод	0.10	—
95	1016653.93	5455221.15	Геодезический метод	0.10	—
96	1016635.91	5455251.05	Геодезический метод	0.10	—
97	1016616.01	5455240.18	Геодезический метод	0.10	—
98	1016555.09	5455206.45	Геодезический метод	0.10	—
99	1016507.67	5455179.97	Геодезический метод	0.10	—
100	1016417.56	5455130.72	Геодезический метод	0.10	—
101	1016364.89	5455101.43	Геодезический метод	0.10	—
102	1016266.47	5455047.53	Геодезический метод	0.10	—
103	1016246.95	5455036.78	Геодезический метод	0.10	—
104	1016255.81	5455021.63	Геодезический метод	0.10	—
105	1016196.29	5454987.72	Геодезический метод	0.10	—
106	1016139.64	5454954.90	Геодезический метод	0.10	—
107	1016124.20	5454945.82	Геодезический метод	0.10	—
108	1016112.60	5454932.36	Геодезический метод	0.10	—
109	1016102.75	5454920.46	Геодезический метод	0.10	—
110	1016109.53	5454909.74	Геодезический метод	0.10	—
111	1016095.27	5454895.71	Геодезический метод	0.10	—
112	1016092.07	5454899.25	Геодезический метод	0.10	—
113	1016081.00	5454889.27	Геодезический метод	0.10	—
114	1016090.98	5454878.22	Геодезический метод	0.10	—
115	1016102.04	5454888.21	Геодезический метод	0.10	—
116	1016100.36	5454890.07	Геодезический метод	0.10	—
117	1016118.43	5454907.85	Геодезический метод	0.10	—
118	1016111.92	5454919.58	Геодезический метод	0.10	—
119	1016114.98	5454925.42	Геодезический метод	0.10	—
120	1016123.28	5454935.32	Геодезический метод	0.10	—
121	1016123.90	5454934.18	Геодезический метод	0.10	—
122	1016128.05	5454939.26	Геодезический метод	0.10	—
123	1016142.68	5454947.87	Геодезический метод	0.10	—
124	1016142.29	5454948.60	Геодезический метод	0.10	—
125	1016149.78	5454952.63	Геодезический метод	0.10	—
126	1016150.04	5454952.14	Геодезический метод	0.10	—
127	1016199.17	5454980.71	Геодезический метод	0.10	—
128	1016200.82	5454981.56	Геодезический метод	0.10	—
129	1016266.25	5455018.83	Геодезический метод	0.10	—
130	1016257.45	5455033.88	Геодезический метод	0.10	—
131	1016270.14	5455040.88	Геодезический метод	0.10	—
132	1016368.58	5455094.79	Геодезический метод	0.10	—
133	1016421.26	5455124.08	Геодезический метод	0.10	—
134	1016511.34	5455173.32	Геодезический метод	0.10	—
135	1016558.75	5455199.79	Геодезический метод	0.10	—
136	1016619.66	5455233.52	Геодезический метод	0.10	—
137	1016633.16	5455240.89	Геодезический метод	0.10	—
138	1016651.19	5455210.97	Геодезический метод	0.10	—
139	1016686.96	5455230.62	Геодезический метод	0.10	—
140	1016712.50	5455245.30	Геодезический метод	0.10	—
141	1016752.14	5455267.60	Геодезический метод	0.10	—
142	1016754.60	5455268.98	Геодезический метод	0.10	—
143	1016755.36	5455267.55	Геодезический метод	0.10	—
144	1016766.64	5455273.52	Геодезический метод	0.10	—
145	1016765.74	5455275.22	Геодезический метод	0.10	—
146	1016790.70	5455289.20	Геодезический метод	0.10	—
147	1016829.30	5455311.05	Геодезический метод	0.10	—
148	1016861.09	5455328.86	Геодезический метод	0.10	—
149	1016863.06	5455329.97	Геодезический метод	0.10	—

150	1016864.25	5455327.86	Геодезический метод	0.10	—
151	1016877.35	5455335.23	Геодезический метод	0.10	—
152	1016876.13	5455337.40	Геодезический метод	0.10	—
153	1016908.28	5455355.64	Геодезический метод	0.10	—
154	1016911.62	5455349.59	Геодезический метод	0.10	—
155	1016923.97	5455356.86	Геодезический метод	0.10	—
156	1016920.65	5455362.98	Геодезический метод	0.10	—
157	1016965.97	5455387.41	Геодезический метод	0.10	—
158	1016974.78	5455368.51	Геодезический метод	0.10	—
159	1016983.20	5455373.03	Геодезический метод	0.10	—
160	1016983.78	5455371.96	Геодезический метод	0.10	—
161	1016997.84	5455378.74	Геодезический метод	0.10	—
162	1017042.56	5455399.67	Геодезический метод	0.10	—
163	1017077.39	5455417.32	Геодезический метод	0.10	—
164	1017111.88	5455433.09	Геодезический метод	0.10	—
165	1017128.42	5455441.09	Геодезический метод	0.10	—
166	1017154.26	5455453.72	Геодезический метод	0.10	—
167	1017139.08	5455480.88	Геодезический метод	0.10	—
168	1017178.04	5455500.96	Геодезический метод	0.10	—
169	1017195.14	5455509.04	Геодезический метод	0.10	—
170	1017196.32	5455506.97	Геодезический метод	0.10	—
171	1017205.45	5455512.18	Геодезический метод	0.10	—
172	1017204.67	5455513.54	Геодезический метод	0.10	—
173	1017206.56	5455514.43	Геодезический метод	0.10	—
174	1017230.54	5455527.10	Геодезический метод	0.10	—
175	1017292.13	5455564.71	Геодезический метод	0.10	—
176	1017333.90	5455589.34	Геодезический метод	0.10	—
177	1017352.90	5455601.42	Геодезический метод	0.10	—
178	1017356.57	5455594.93	Геодезический метод	0.10	—
179	1017370.13	5455603.26	Геодезический метод	0.10	—
180	1017367.00	5455609.25	Геодезический метод	0.10	—
181	1017412.88	5455634.35	Геодезический метод	0.10	—
182	1017433.18	5455645.42	Геодезический метод	0.10	—
183	1017435.02	5455642.11	Геодезический метод	0.10	—
184	1017445.96	5455648.22	Геодезический метод	0.10	—
185	1017439.23	5455660.49	Геодезический метод	0.10	—
186	1017437.23	5455659.39	Геодезический метод	0.10	—
187	1017418.87	5455692.73	Геодезический метод	0.10	—
188	1017401.38	5455723.72	Геодезический метод	0.10	—
189	1017435.06	5455743.08	Геодезический метод	0.10	—
190	1017416.60	5455777.83	Геодезический метод	0.10	—
191	1017392.76	5455821.97	Геодезический метод	0.10	—
192	1017375.18	5455854.82	Геодезический метод	0.10	—
193	1017445.13	5455891.56	Геодезический метод	0.10	—
1	1017463.00	5455901.01	Геодезический метод	0.10	—

3. Сведения о характерных точках части (частей) границы объекта

Обозначение характерных точек части границы	Координаты, м		Метод определения координат характерной точки	Средняя квадратическая погрешность положения характерной точки (M_t), м	Описание обозначения точки на местности (при наличии)
	X	Y			
1	2	3	4	5	6
—	—	—	—	—	—


Схема расположения границ публичного сервитута


Приложение


Цель использования: для эксплуатации и капитального ремонта объектов тепловых сетей, необходимых для организации теплоснабжения населения (наименование объекта по документам: Линейный объект «Магистральная тепловая сеть от жилпоселка до мясокомбината»)

Местоположение: Российская Федерация, Коми Республика, муниципальный район Муниципальный район Печора, городское поселение Печора, город Печора

№ _____ от _____

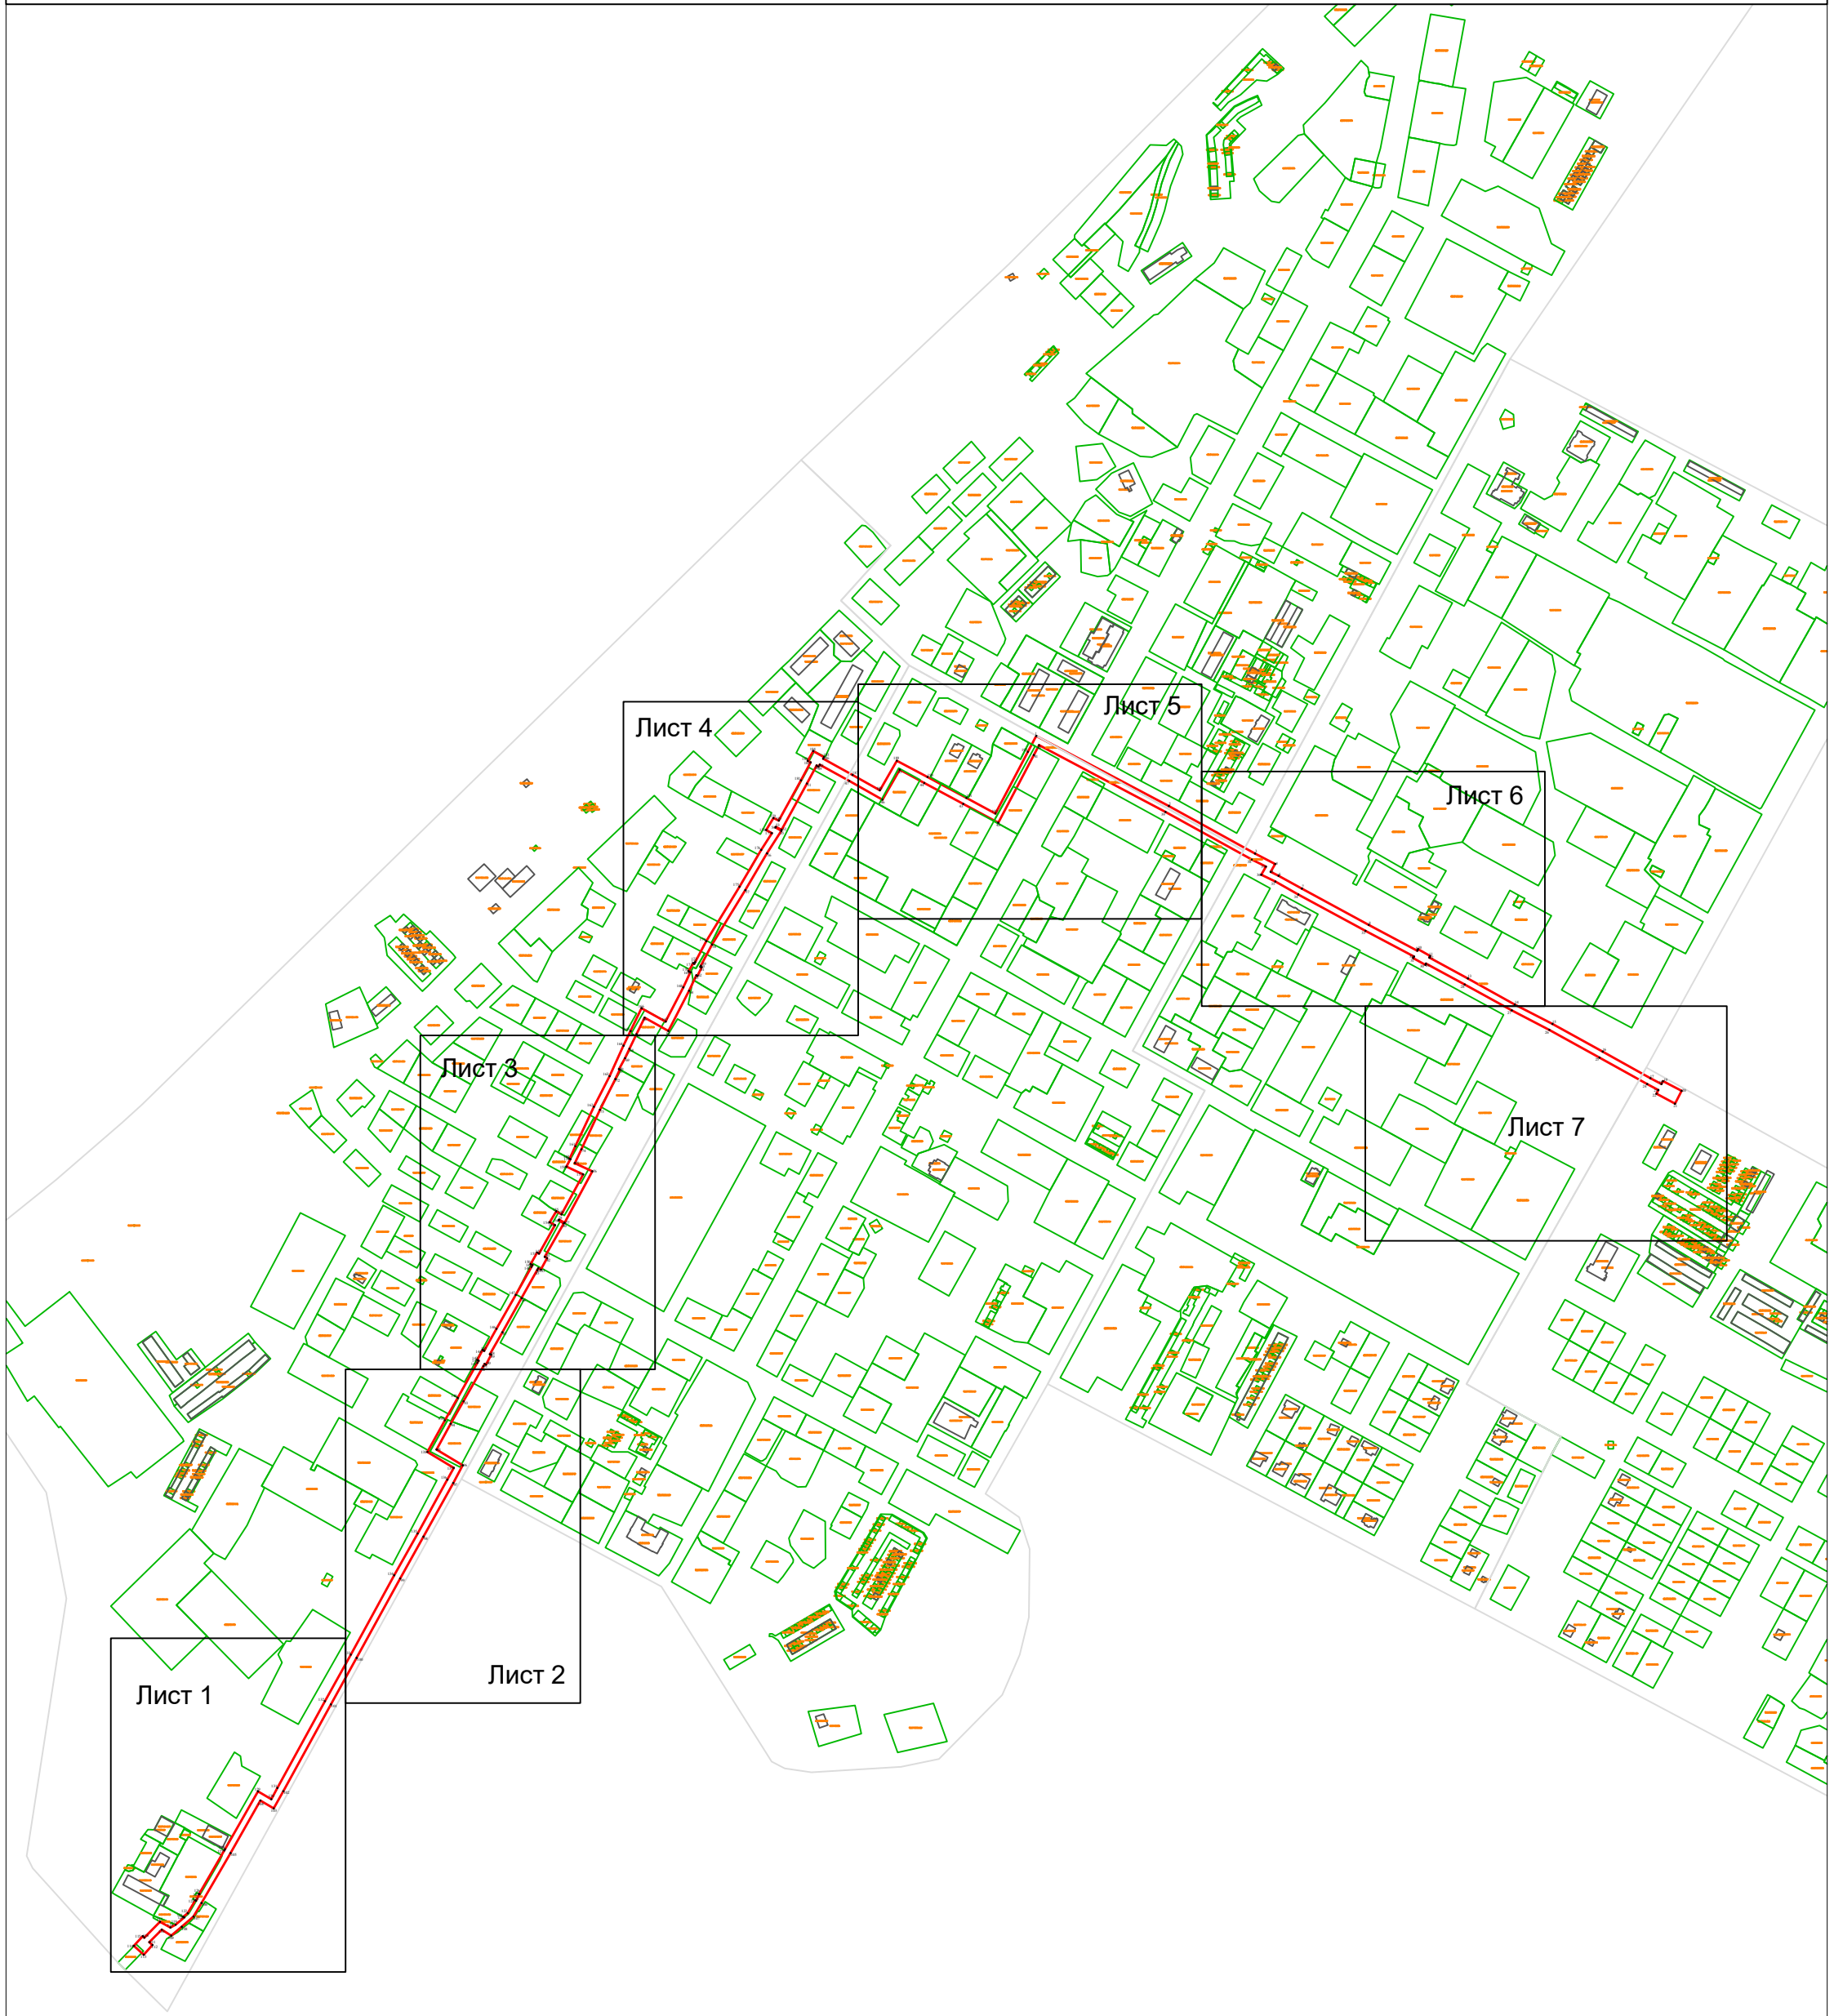

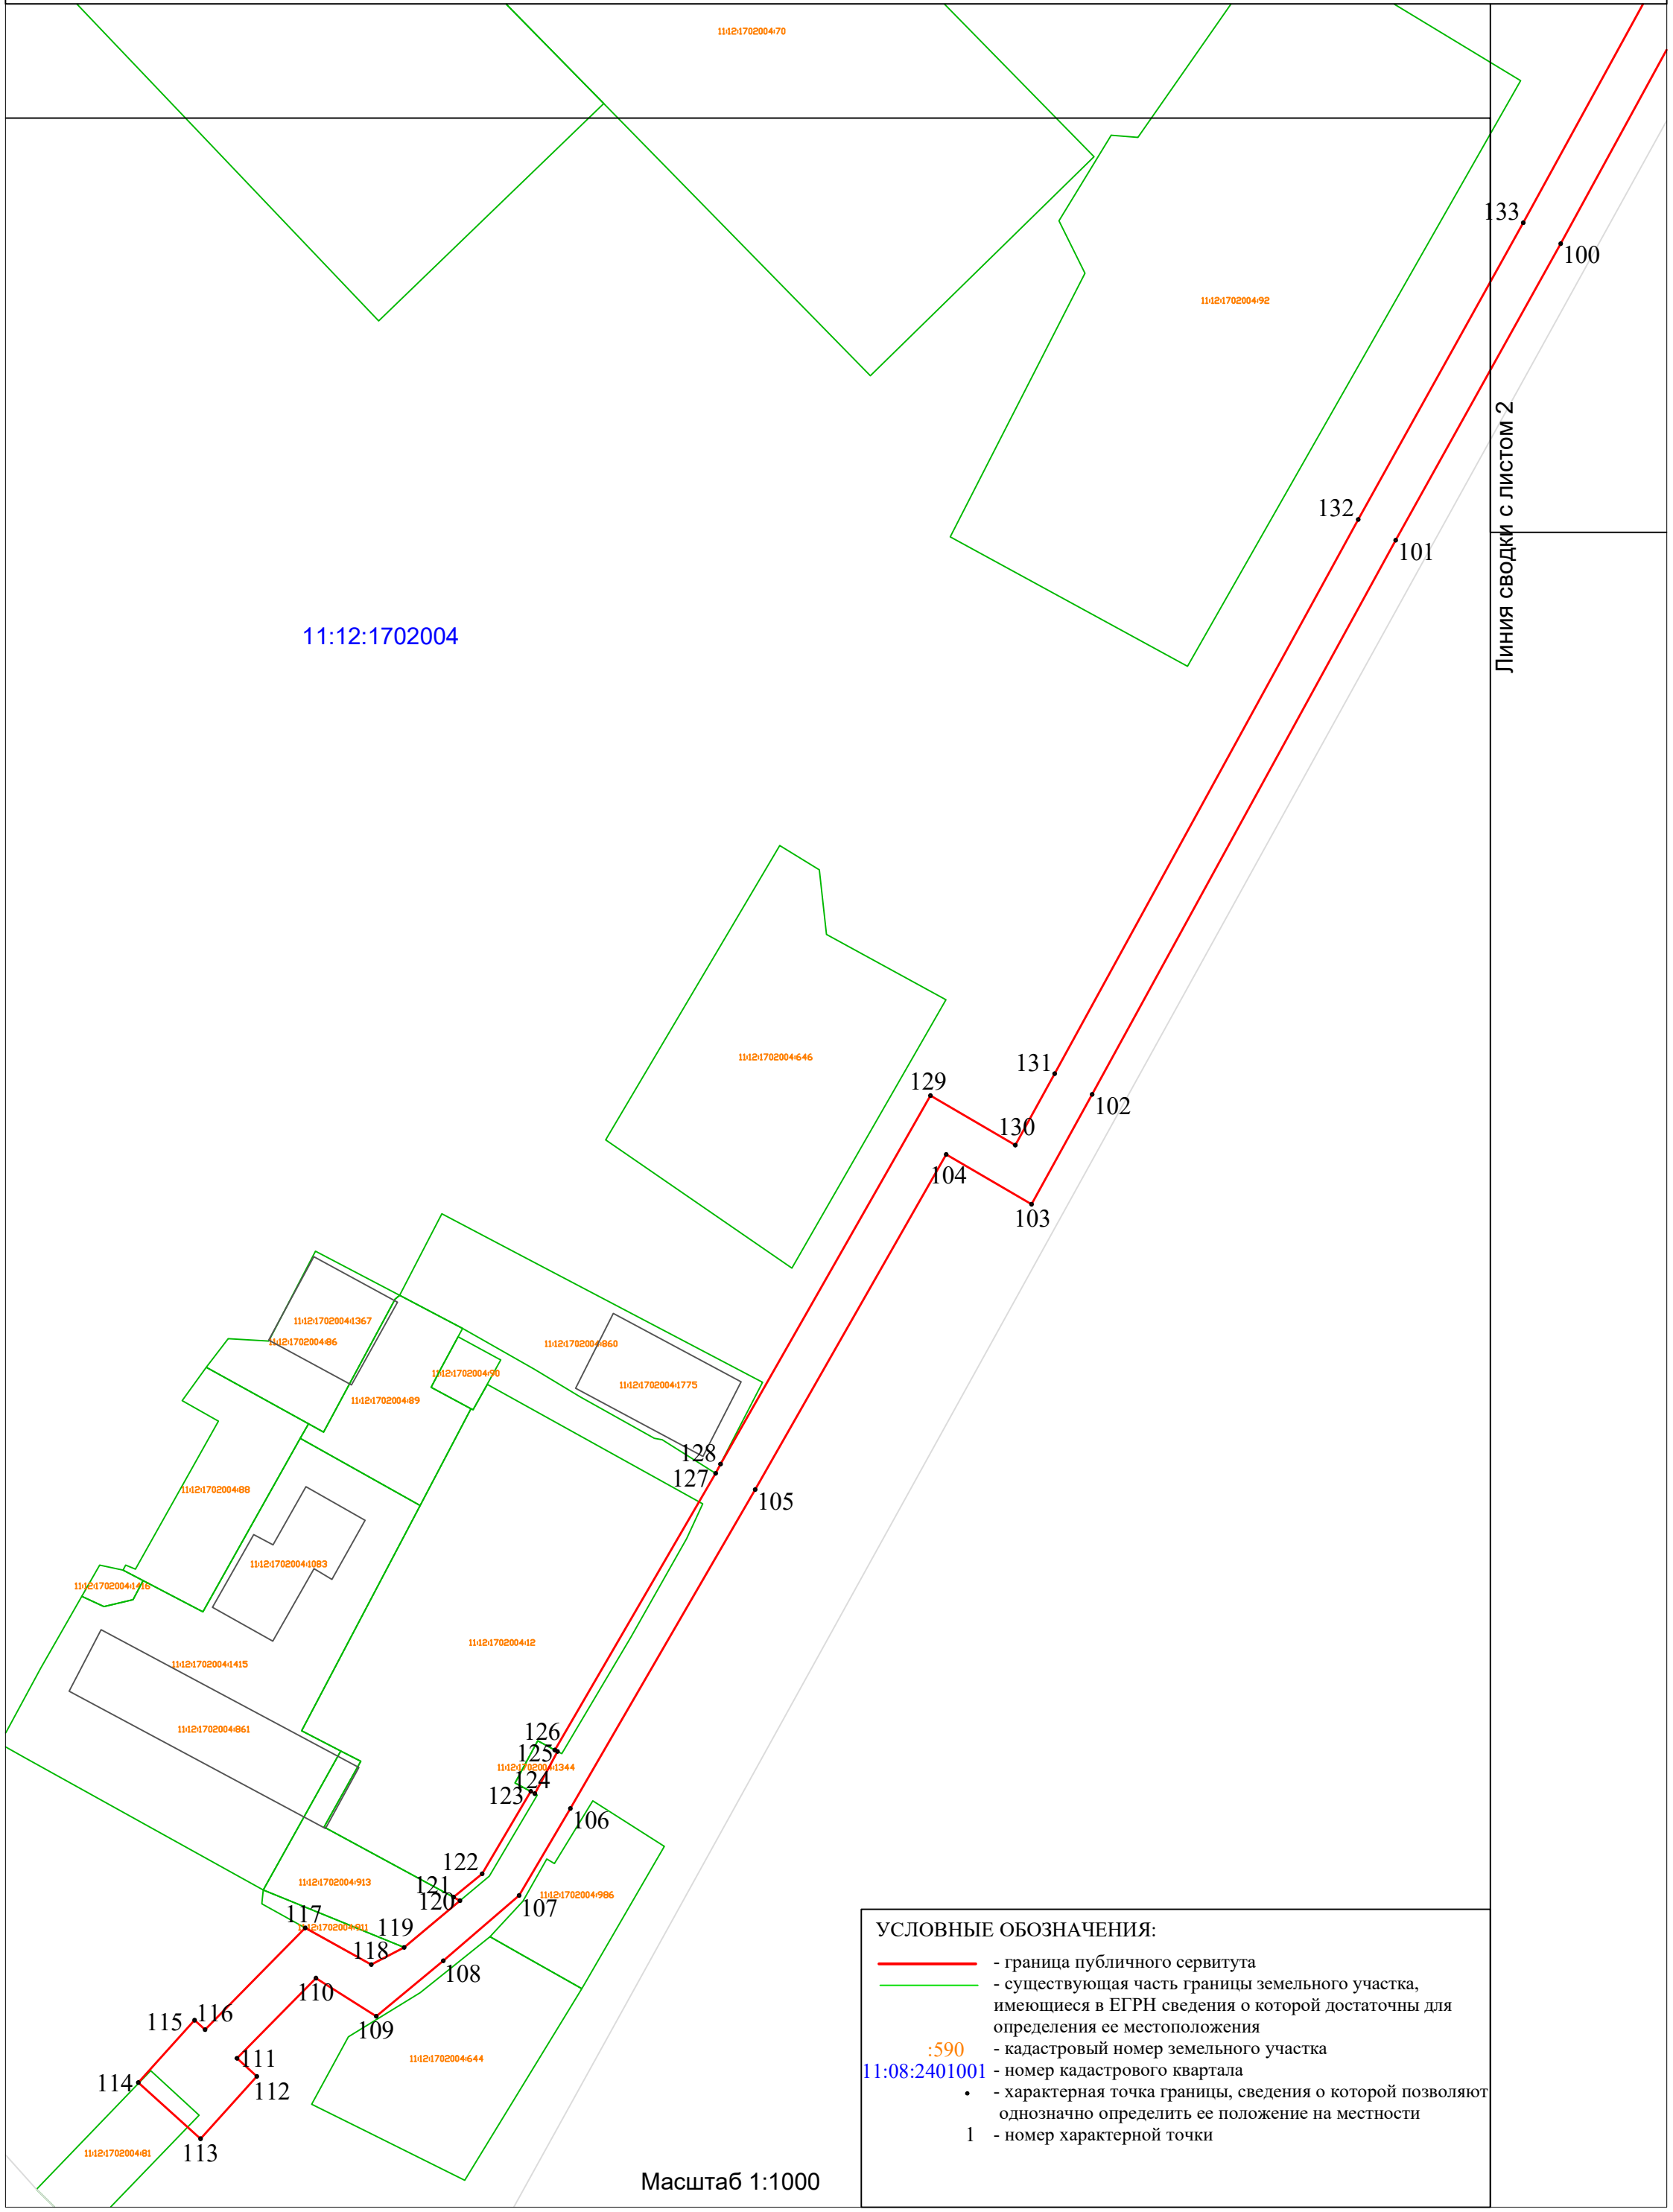


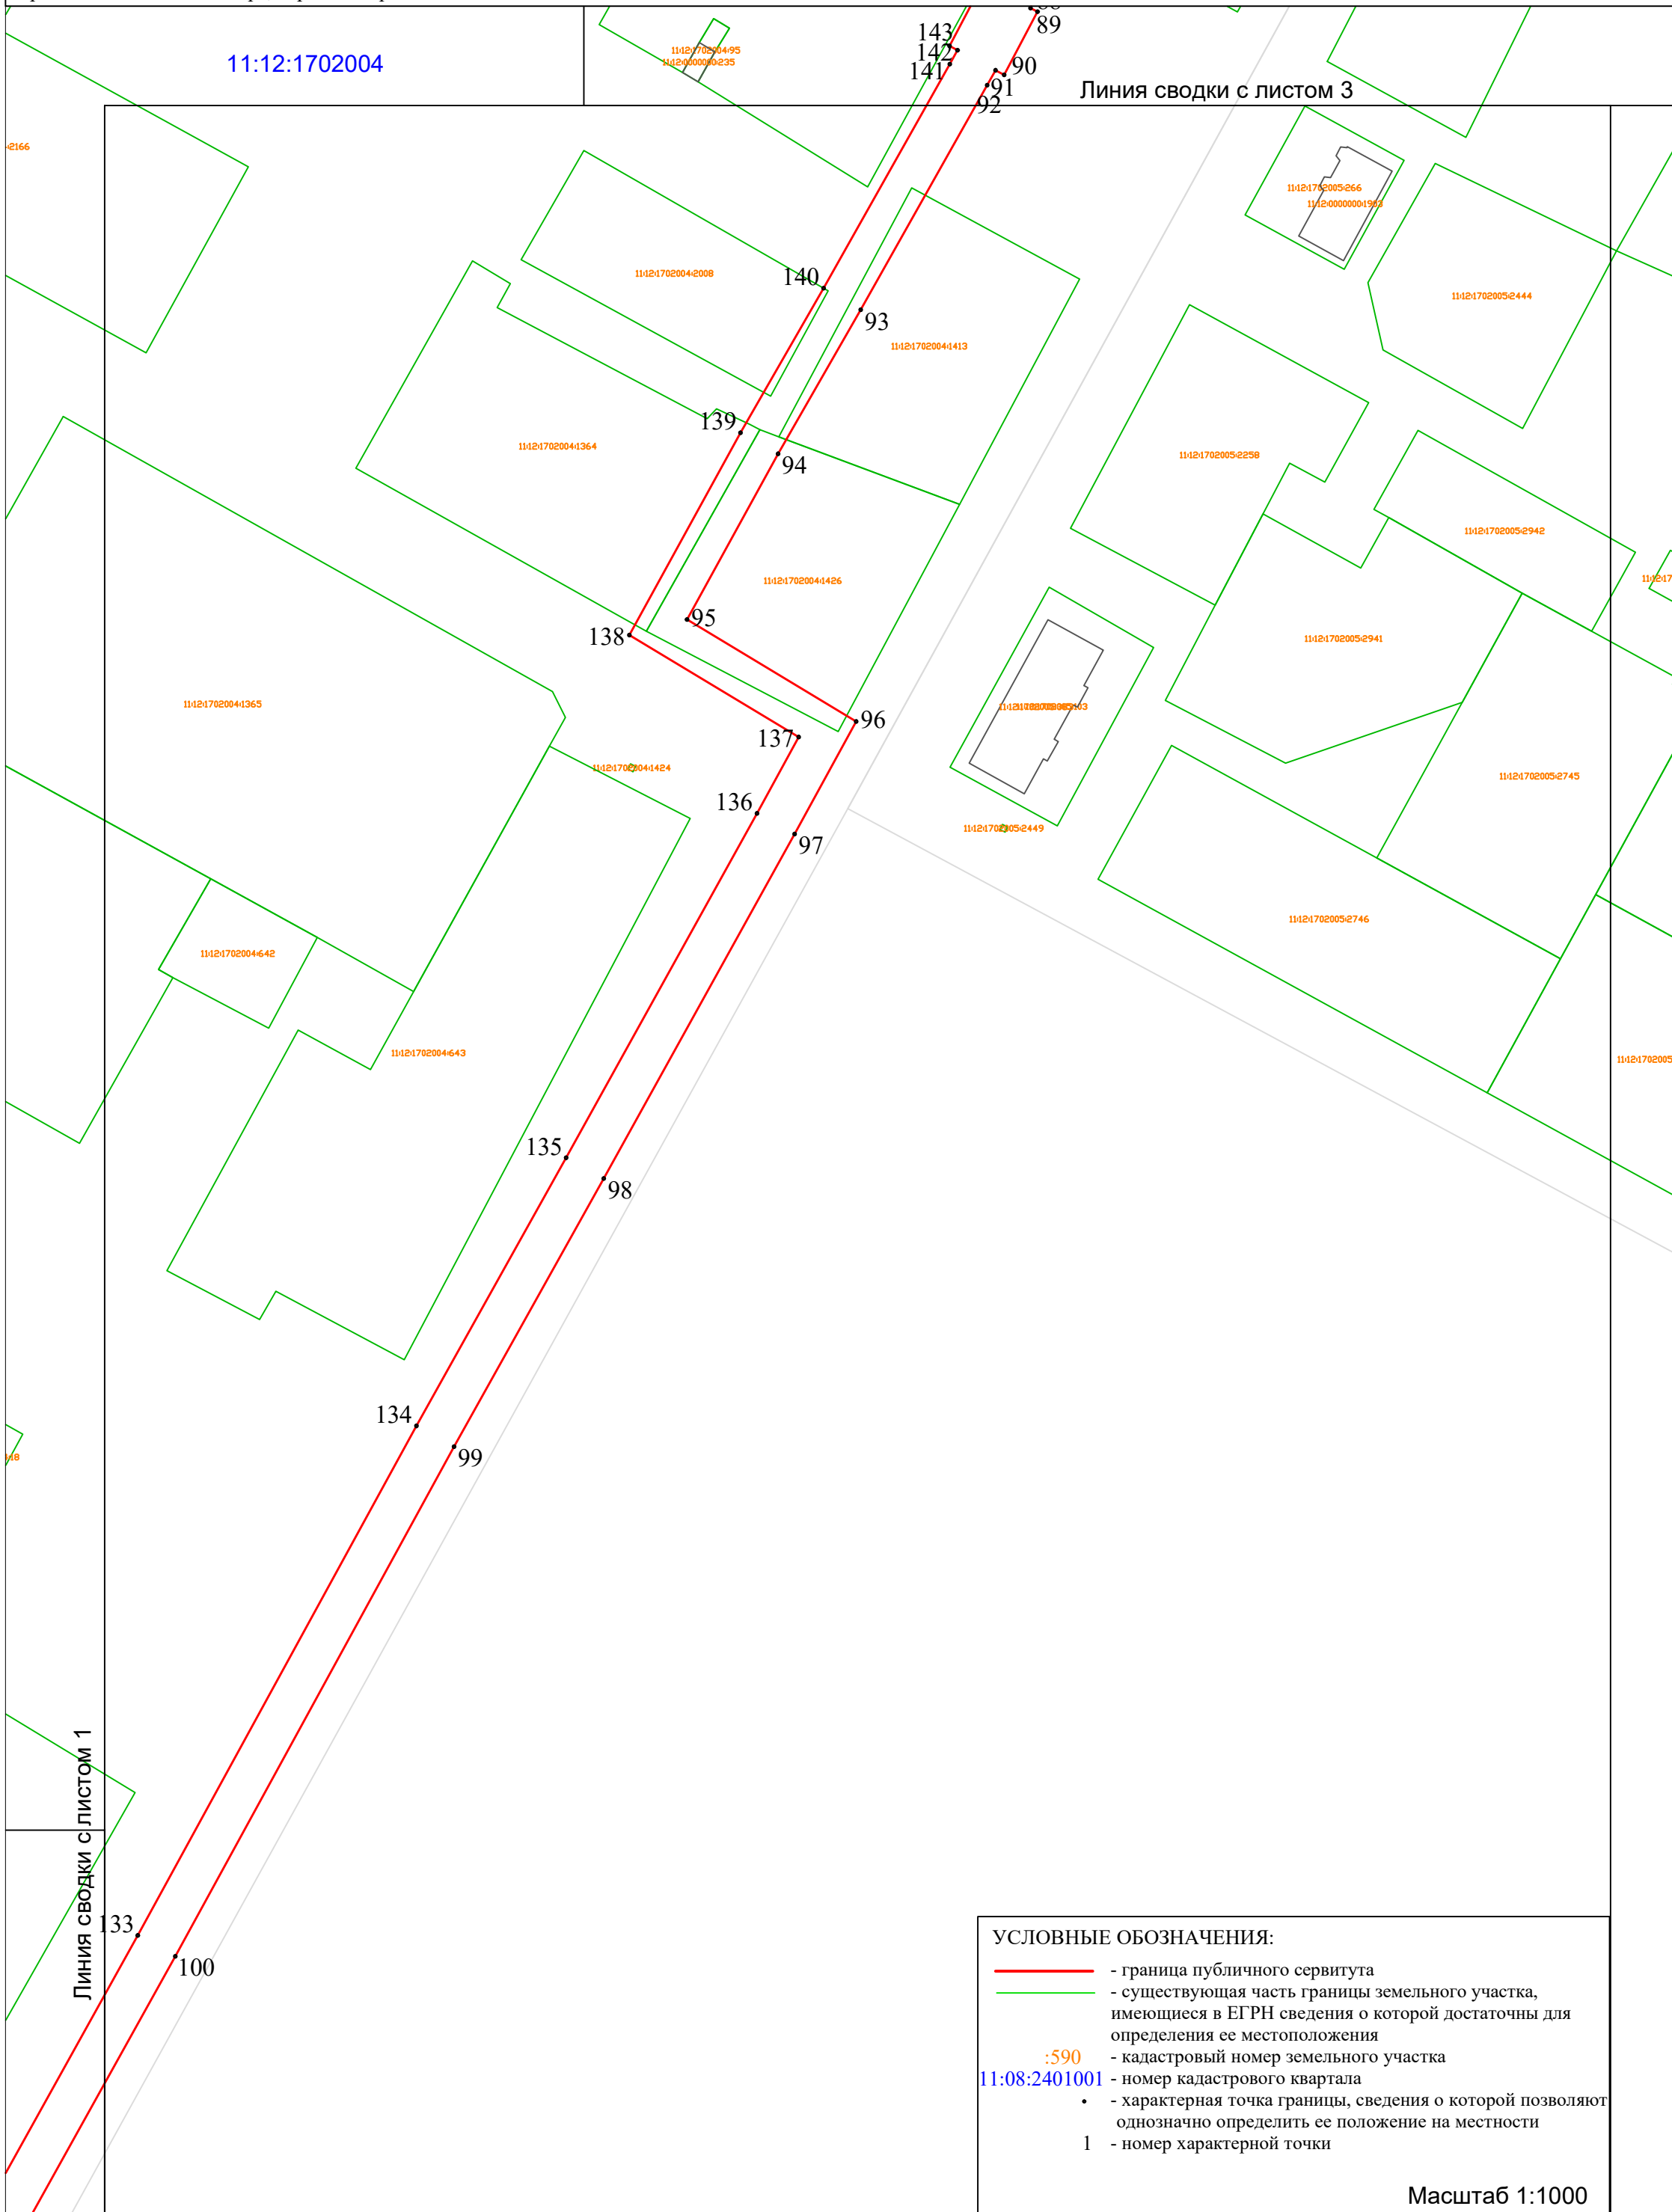

Лист 3
Схема расположения границ публичного сервитута
Цель использования: для эксплуатации и капитального ремонта объектов тепловых сетей, необходимых для организации теплоснабжения населения (наименование объекта по документам: Линейный объект «Магистральная тепловая сеть от жилпоселка до мясокомбината»)
Местоположение: Российская Федерация, Коми Республика, муниципальный район Муниципальный район Печора, городское поселение Печора, город Печора

Приложение

№ от

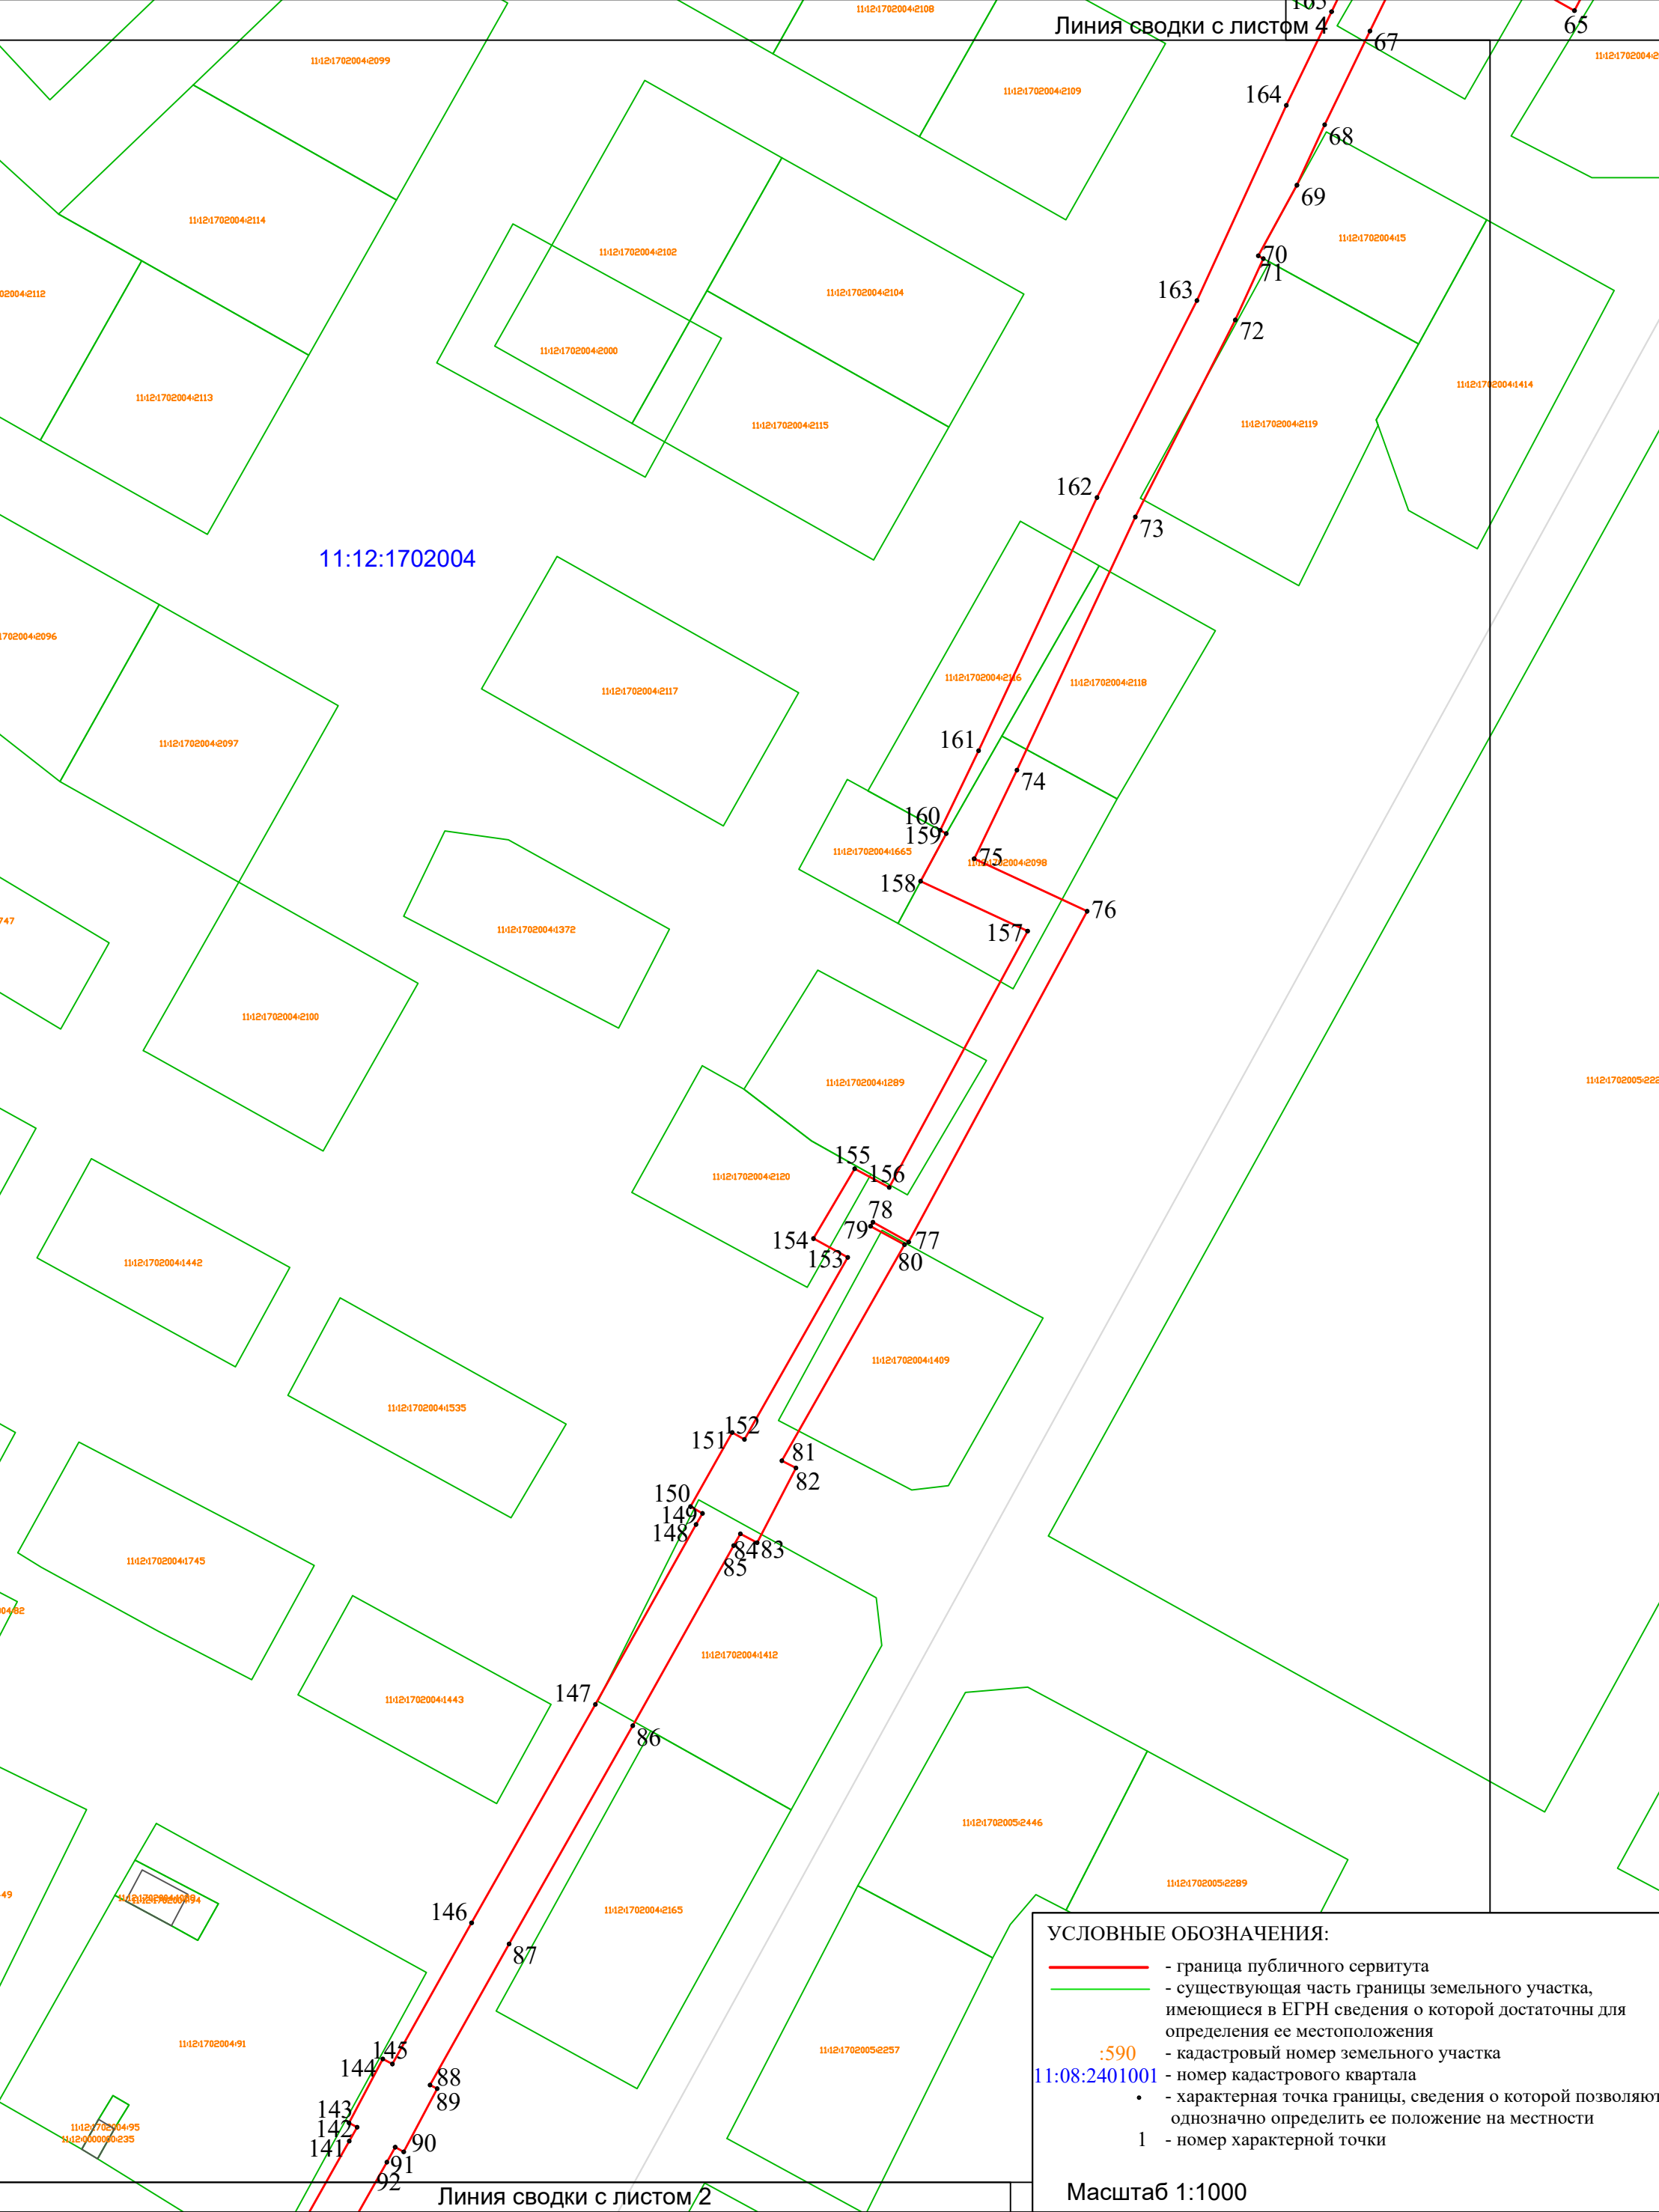


- УСЛОВНЫЕ ОБОЗНАЧЕНИЯ:
- граница публичного сервитута
- существующая часть границы земельного участка, имеющиеся в ЕГРН сведения о которой достаточны для определения ее местоположения
- 590

- кадастровый номер земельного участка
- 11:08:2401001

- номер кадастрового квартала
- характерная точка границы, сведения о которой позволяют однозначно определить ее положение на местности
- 1

- номер характерной точки

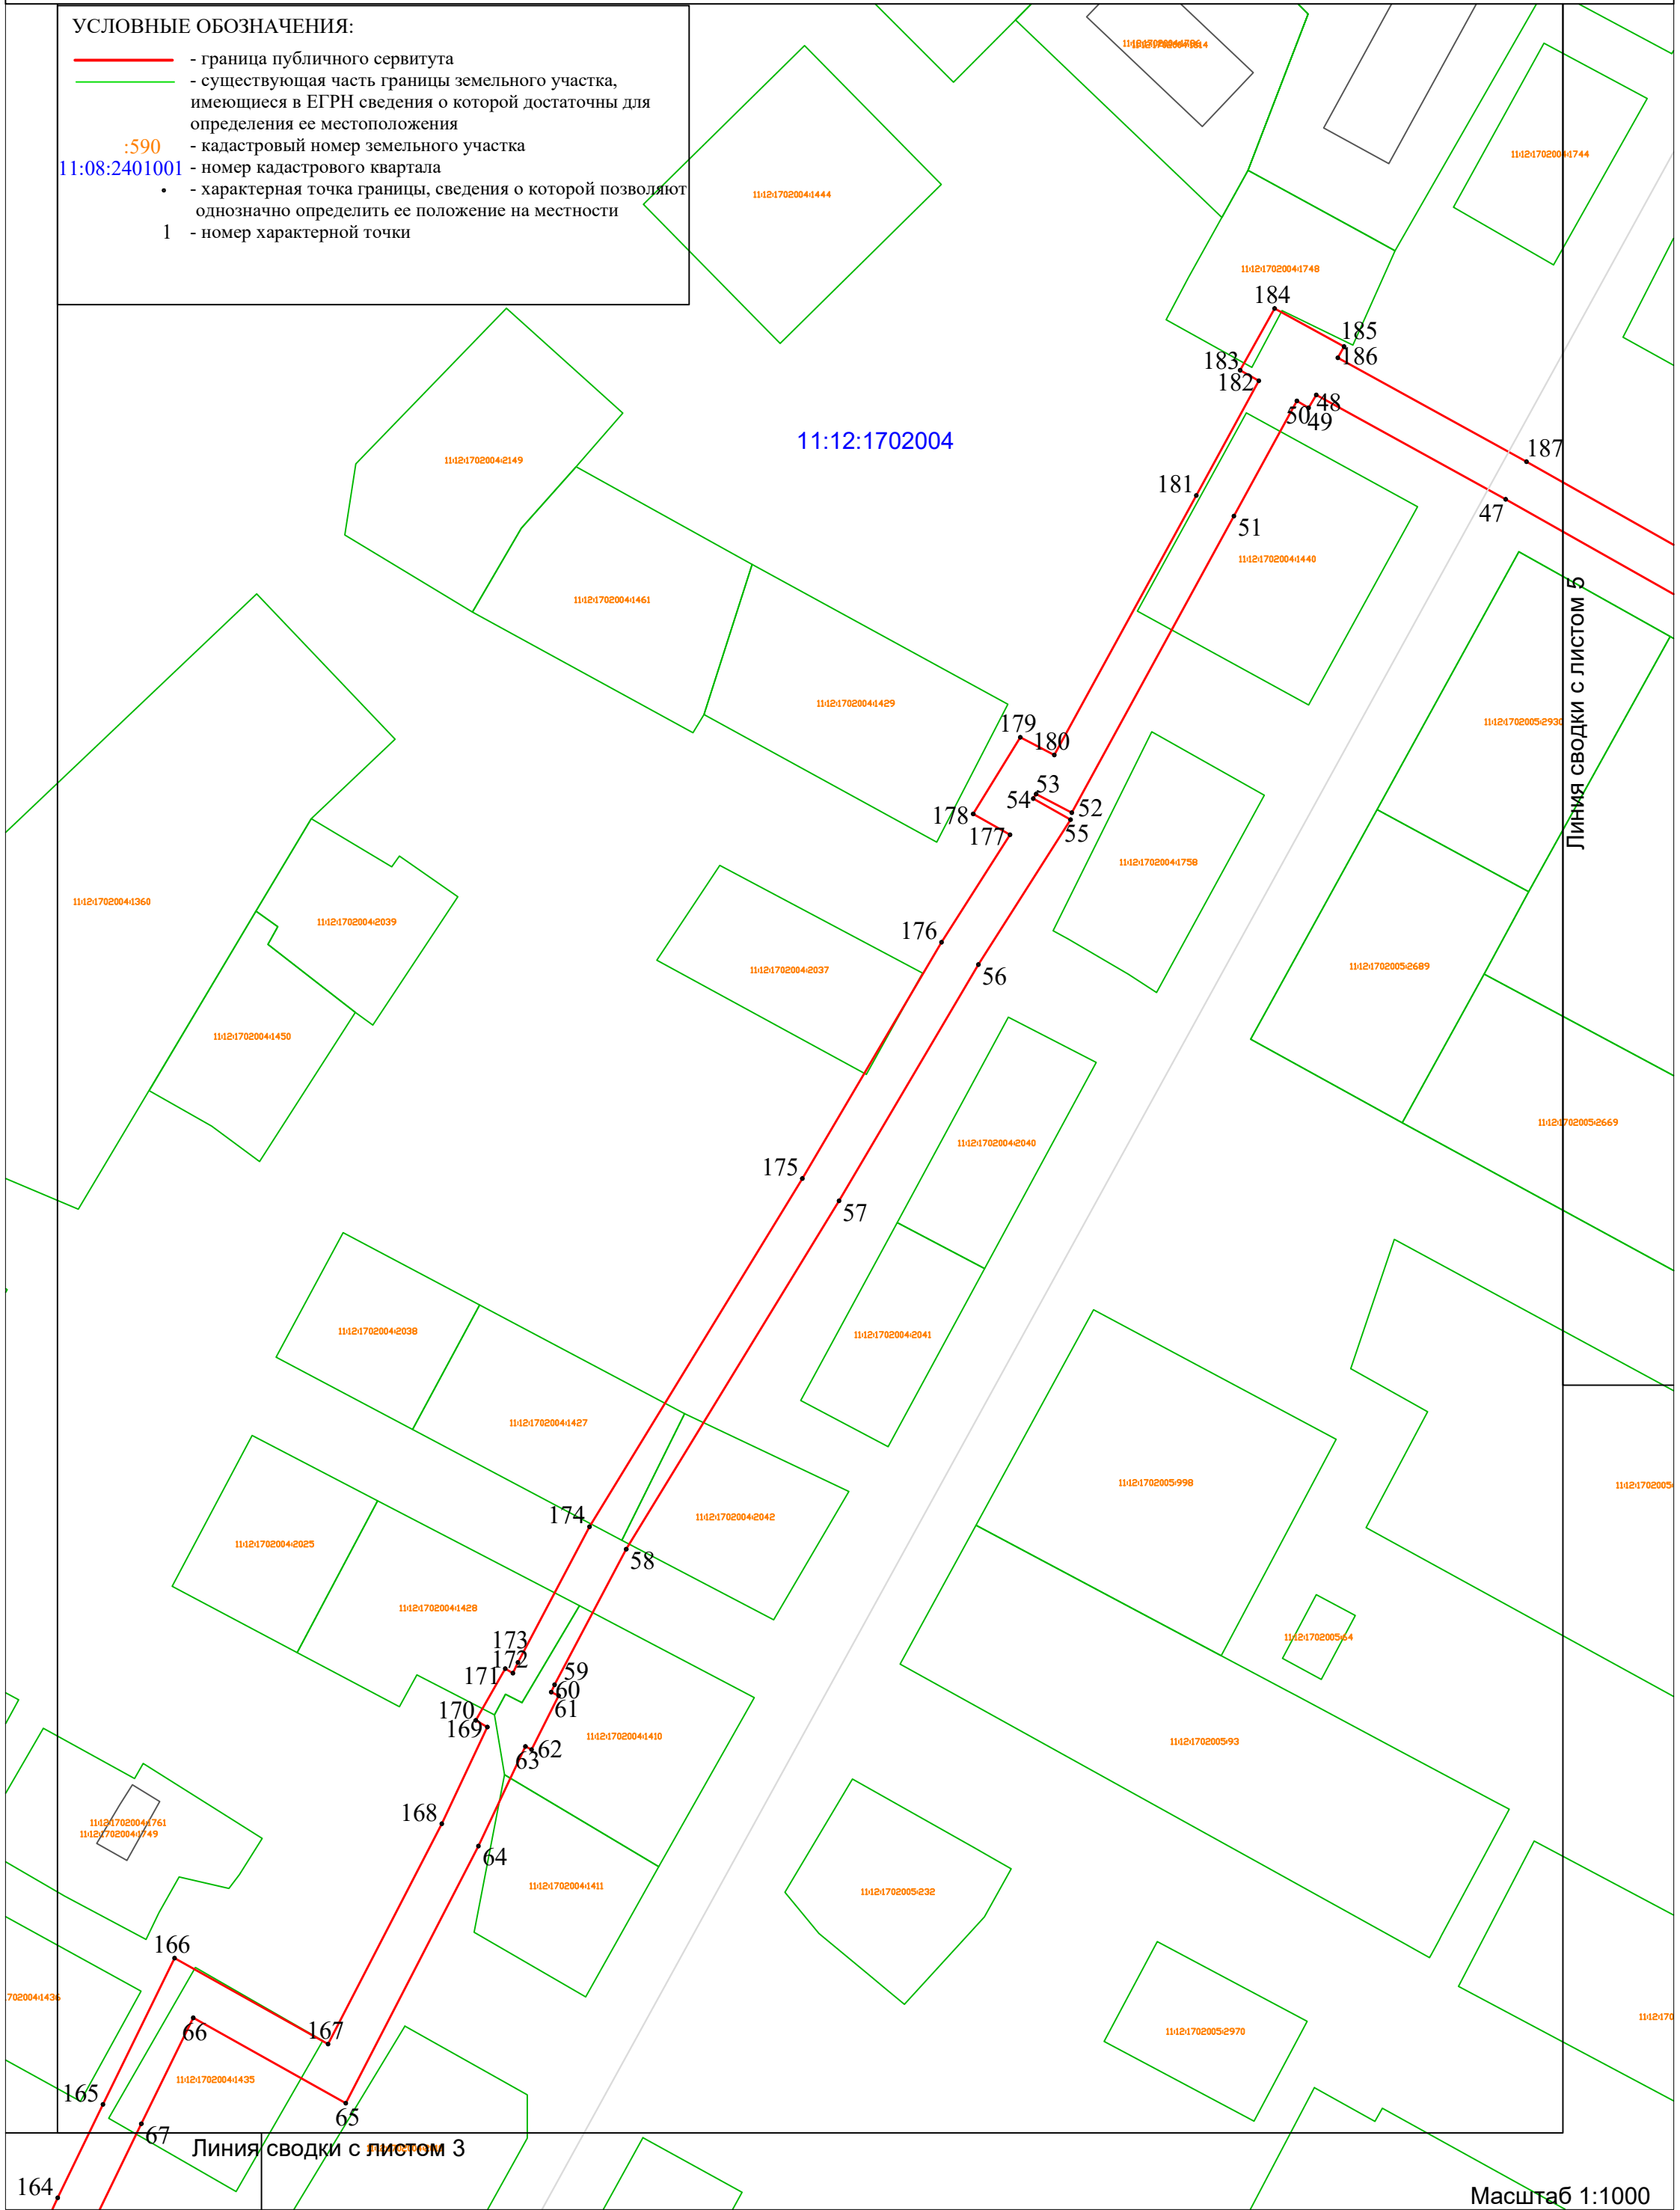



Линия сводки с листом 3

Линия сводки с листом 5

Масштаб 1:1000

Масштаб 1:1000

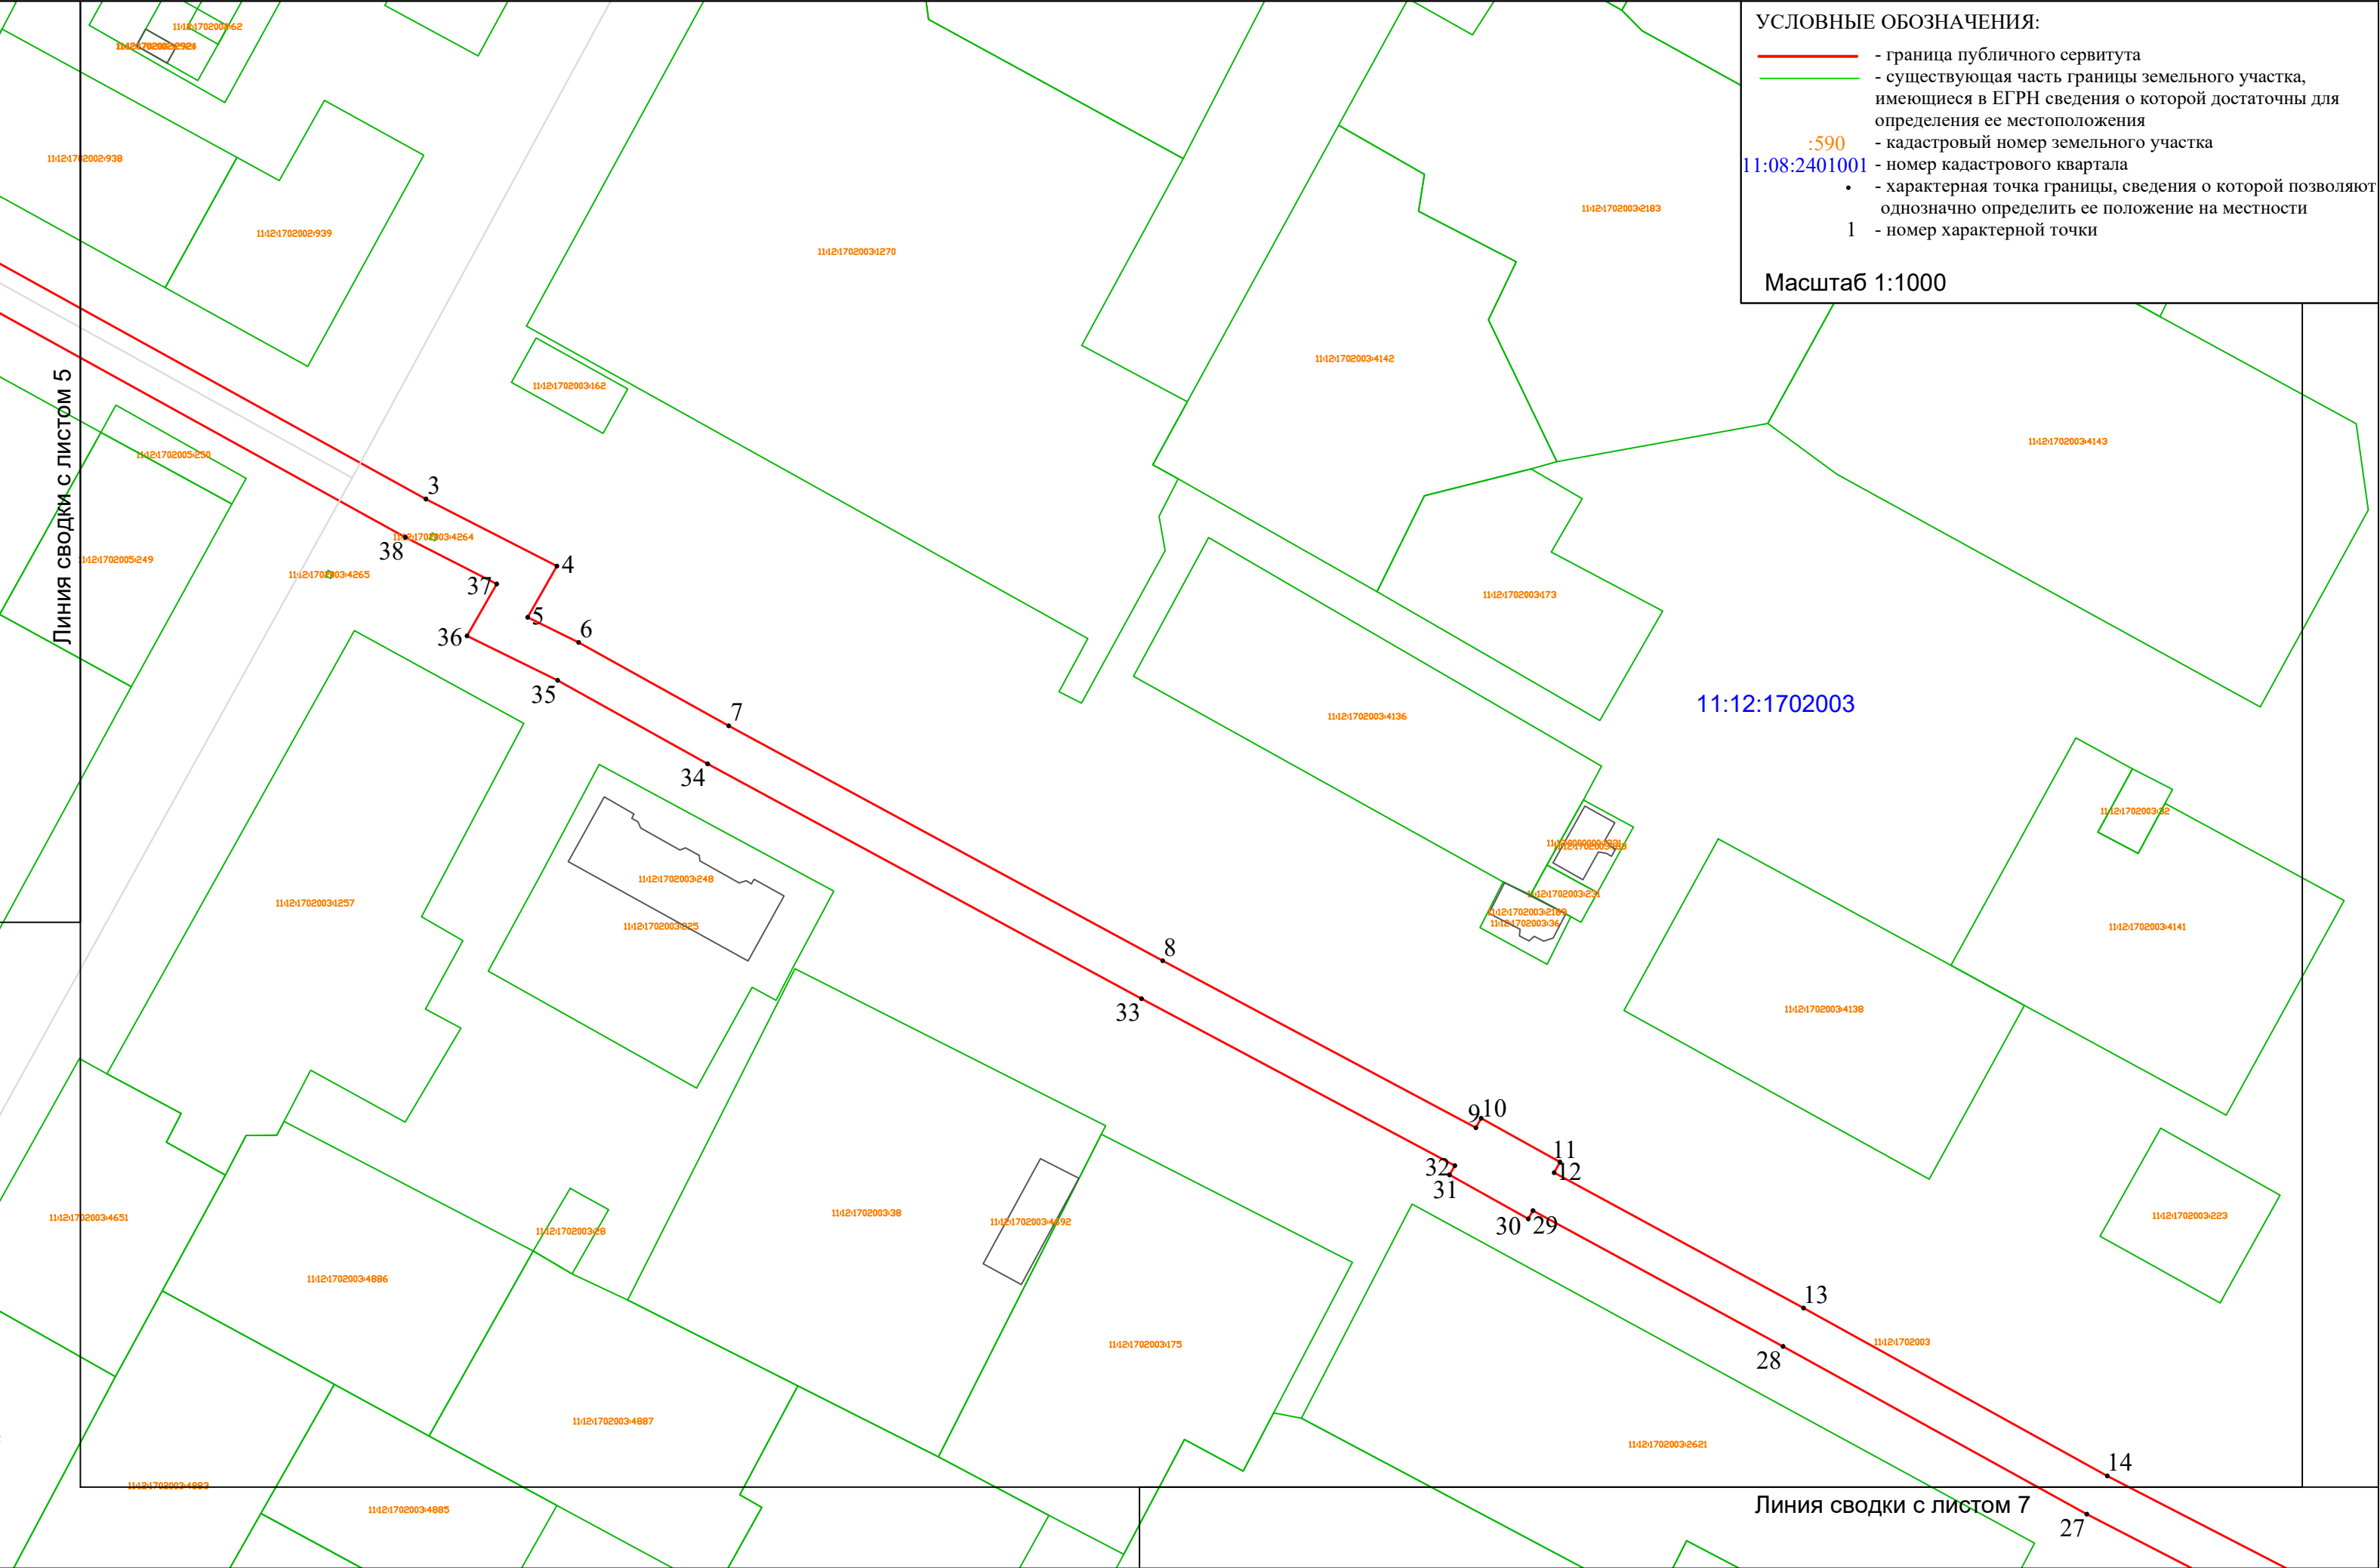

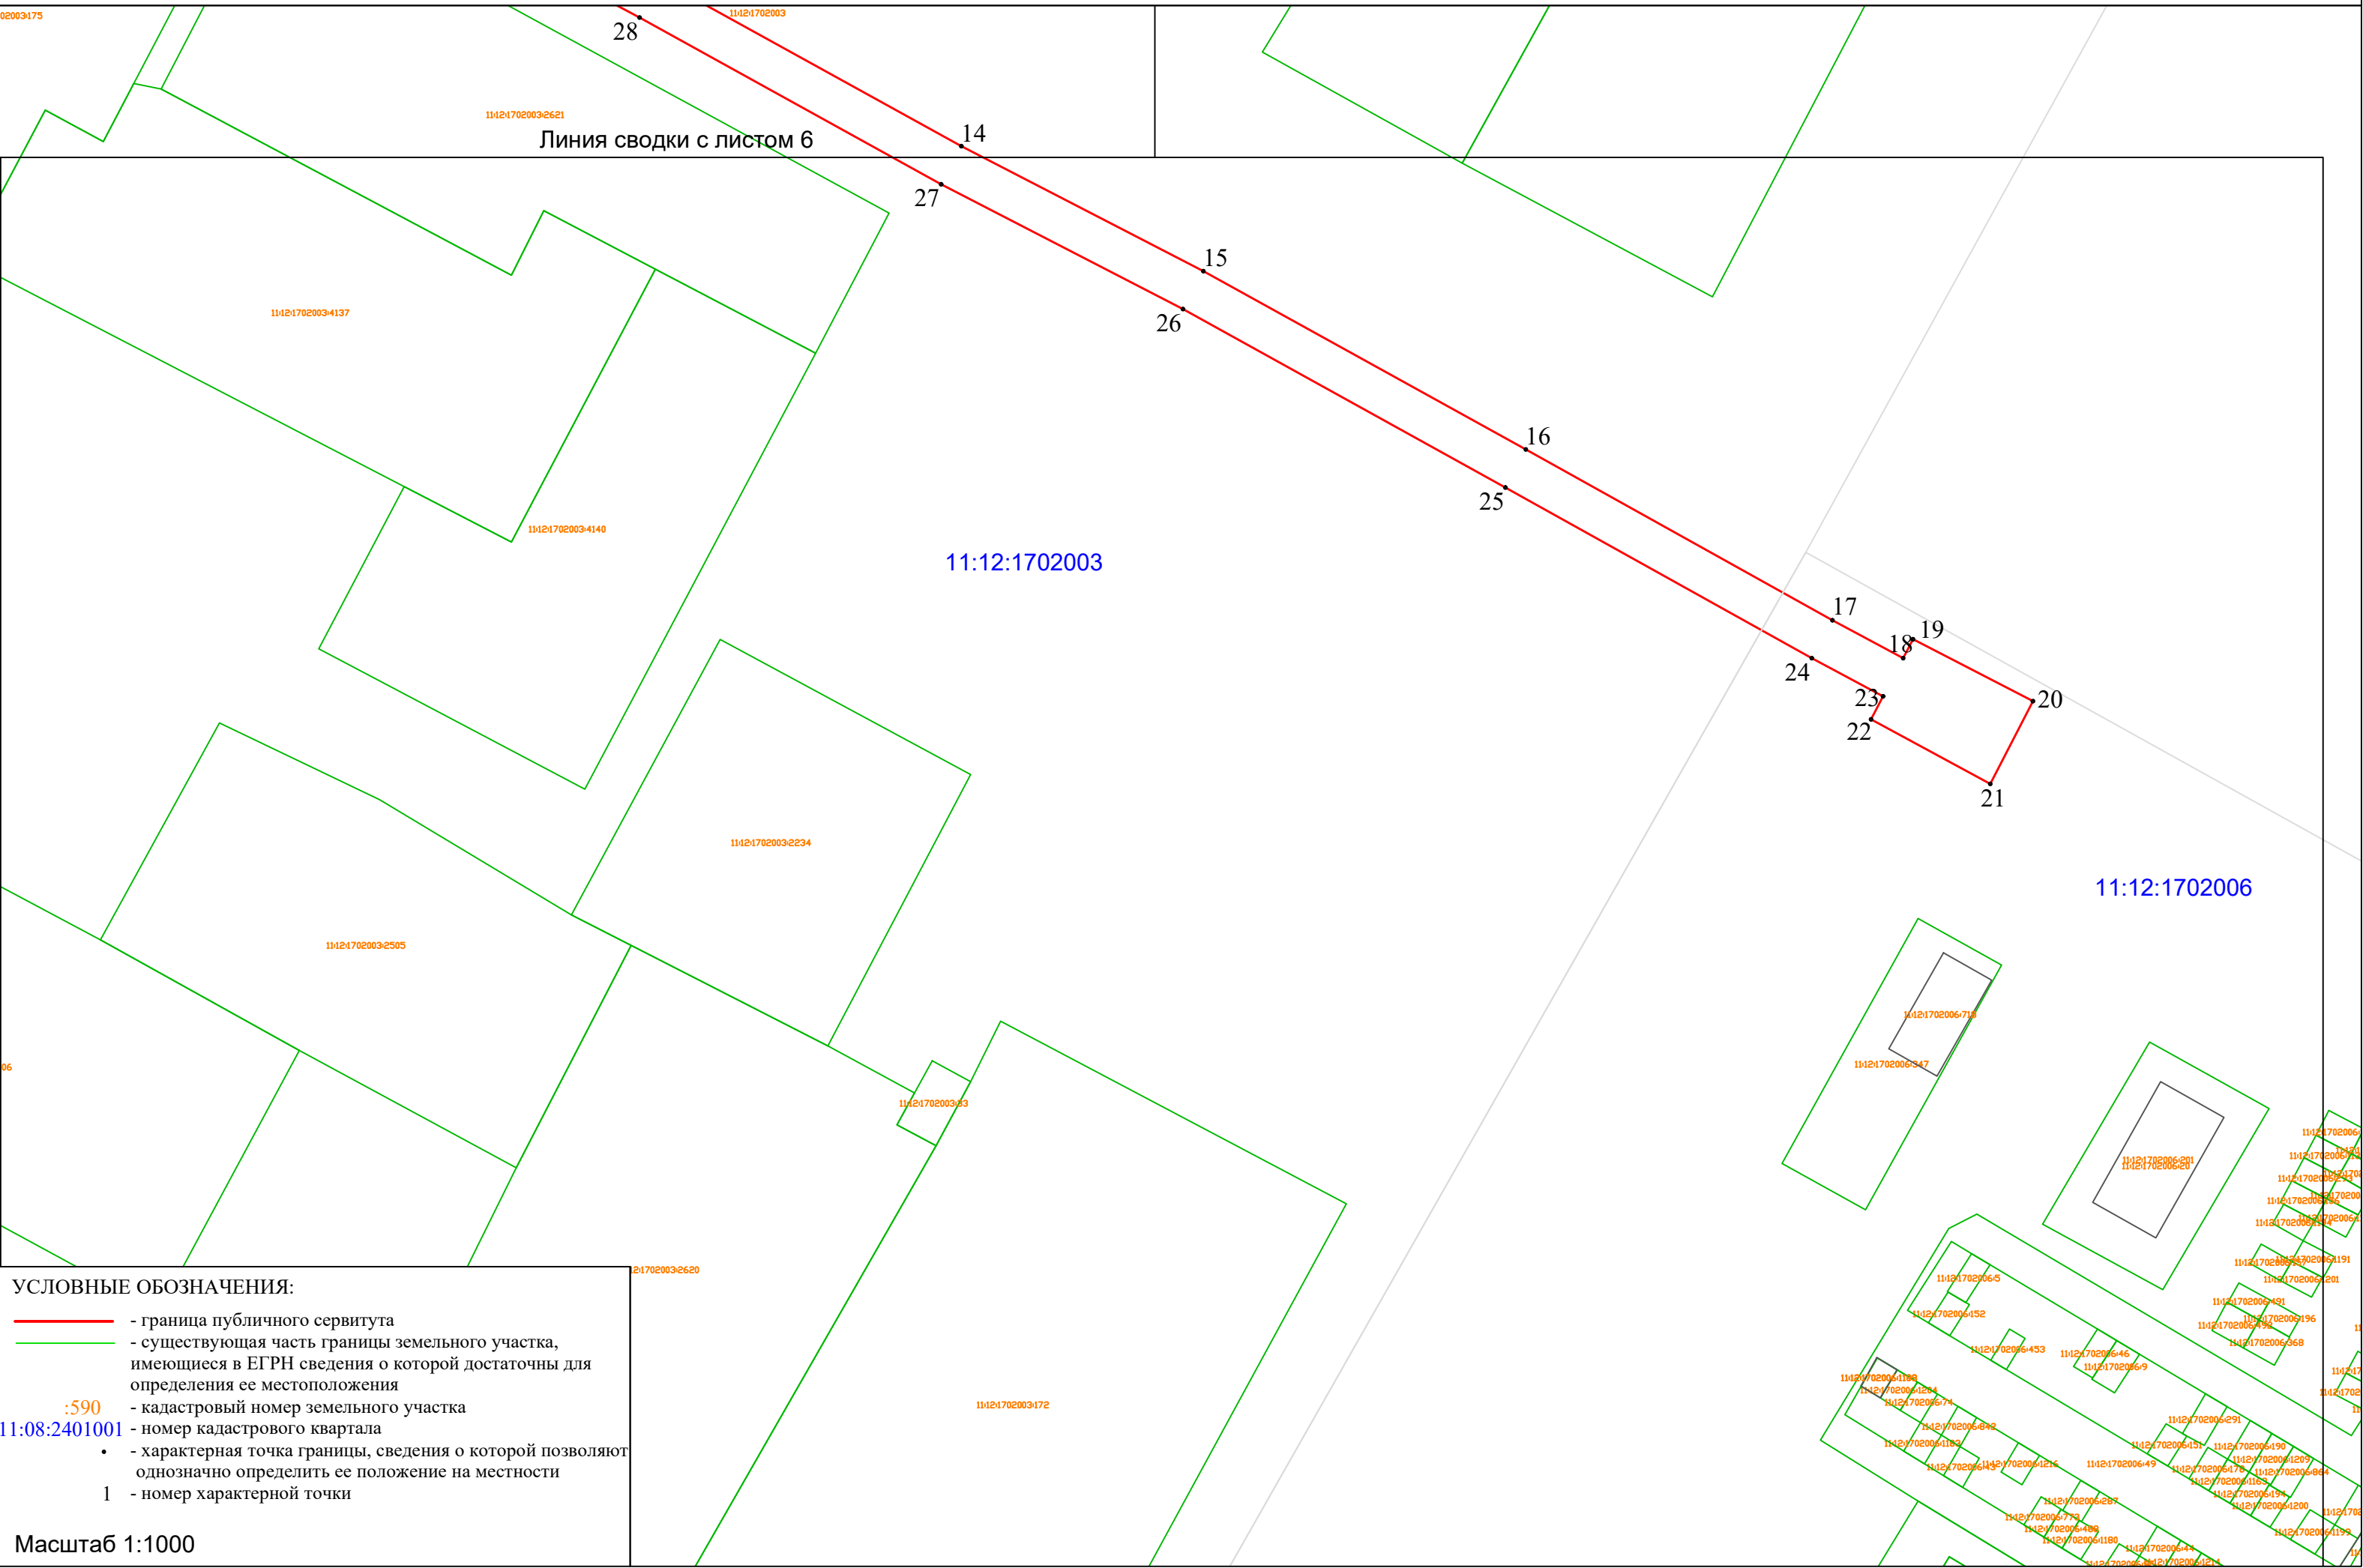

Площадь границ публичного сервитута 22559 м²			Обозначение характерных точек границ		Координаты, м	
Система координат: МСК-11 (5 зона)						
Обозначение характерных точек границ	Координаты, м			X	Y	
	X	Y				
1	1017463.00	5455901.01	105	1016196.29	5454987.72	
2	1017383.63	5456051.31	106	1016139.64	5454954.90	
3	1017329.70	5456149.02	107	1016124.20	5454945.82	
4	1017317.95	5456171.97	108	1016112.60	5454932.36	
5	1017308.98	5456166.83	109	1016102.75	5454920.46	
6	1017304.59	5456175.77	110	1016109.53	5454909.74	
7	1017289.97	5456202.06	111	1016095.27	5454895.71	
8	1017248.82	5456278.08	112	1016092.07	5454899.25	
9	1017219.58	5456332.96	113	1016081.00	5454889.27	
10	1017221.23	5456333.88	114	1016090.98	5454878.22	
11	1017213.55	5456347.69	115	1016102.04	5454888.21	
12	1017211.70	5456346.67	116	1016100.36	5454890.07	
13	1017187.98	5456390.36	117	1016118.43	5454907.85	
14	1017158.58	5456443.58	118	1016111.92	5454919.58	
15	1017136.54	5456486.27	119	1016114.98	5454925.42	
16	1017105.08	5456543.16	120	1016123.28	5454935.32	
17	1017074.95	5456597.26	121	1016123.90	5454934.18	
18	1017068.27	5456609.76	122	1016128.05	5454939.26	
19	1017071.59	5456611.49	123	1016142.68	5454947.87	
20	1017060.67	5456632.65	124	1016142.29	5454948.60	
21	1017046.10	5456625.14	125	1016149.78	5454952.63	
22	1017057.46	5456604.08	126	1016150.04	5454952.14	
23	1017061.54	5456606.23	127	1016199.17	5454980.71	
24	1017068.26	5456593.65	128	1016200.82	5454981.56	
25	1017098.38	5456539.58	129	1016266.25	5455018.83	
26	1017129.84	5456482.69	130	1016257.45	5455033.88	
27	1017151.88	5456440.00	131	1016270.14	5455040.88	
28	1017181.27	5456386.78	132	1016368.58	5455094.79	
29	1017205.06	5456342.97	133	1016421.26	5455124.08	
30	1017203.61	5456342.16	134	1016511.34	5455173.32	
31	1017211.30	5456328.35	135	1016558.75	5455199.79	
32	1017212.94	5456329.27	136	1016619.66	5455233.52	
33	1017242.18	5456274.39	137	1016633.16	5455240.89	
34	1017283.33	5456198.36	138	1016651.19	5455210.97	
35	1017297.94	5456172.08	139	1016686.96	5455230.62	
36	1017305.73	5456156.22	140	1016712.50	5455245.30	
37	1017314.81	5456161.42	141	1016752.14	5455267.60	
38	1017323.01	5456145.42	142	1016754.60	5455268.98	
39	1017376.97	5456047.64	143	1016755.36	5455267.55	
40	1017452.73	5455904.18	144	1016766.64	5455273.52	
41	1017441.59	5455898.29	145	1016765.74	5455275.22	
42	1017364.86	5455857.98	146	1016790.70	5455289.20	
43	1017386.08	5455818.36	147	1016829.30	5455311.05	
44	1017409.91	5455774.23	148	1016861.09	5455328.86	
45	1017424.76	5455746.27	149	1016863.06	5455329.97	
46	1017390.91	5455726.81	150	1016864.25	5455327.86	
47	1017412.21	5455689.07	151	1016877.35	5455335.23	
48	1017430.66	5455655.56	152	1016876.13	5455337.40	
49	1017428.40	5455654.23	153	1016908.28	5455355.64	
50	1017429.62	5455652.14	154	1016911.62	5455349.59	
51	1017409.24	5455641.02	155	1016923.97	5455356.86	
52	1017356.81	5455612.34	156	1016920.65	5455362.98	
53	1017360.11	5455606.03	157	1016965.97	5455387.41	
54	1017359.30	5455605.53	158	1016974.78	5455368.51	
55	1017355.57	5455612.12	159	1016983.20	5455373.03	
56	1017329.94	5455595.83	160	1016983.78	5455371.96	
57	1017288.17	5455571.20	161	1016997.84	5455378.74	
58	1017226.58	5455533.59	162	1017042.56	5455399.67	
59	1017202.60	5455520.92	163	1017077.39	5455417.32	
60	1017201.30	5455520.31	164	1017111.88	5455433.09	
61	1017200.66	5455521.62	165	1017128.42	5455441.09	
62	1017191.14	5455516.86	166	1017154.26	5455453.72	
63	1017191.70	5455515.77	167	1017139.08	5455480.88	
64	1017174.08	5455507.45	168	1017178.04	5455500.96	
65	1017128.62	5455484.01	169	1017178.04	5455500.96	
66	1017143.71	5455457.02	170	1017195.14	5455509.04	
67	1017124.99	5455447.87	171	1017196.32	5455506.97	
68	1017108.44	5455439.87	172	1017205.45	5455512.18	
69	1017097.76	5455434.99	173	1017204.67	5455513.54	
70	1017085.28	5455428.14	174	1017206.56	5455514.43	
71	1017084.78	5455429.05	175	1017230.54	5455527.10	
72	1017073.95	5455424.10	176	1017292.13	5455564.71	
73	1017039.13	5455406.45	177	1017333.90	5455589.34	
74	1016994.41	5455385.52	178	1017352.90	5455601.42	
75	1016978.75	5455377.97	179	1017356.57	5455594.93	
76	1016969.45	5455397.92	180	1017370.13	5455603.26	
77	1016911.01	5455366.41	181	1017367.00	5455609.25	
78	1016914.50	5455360.10	182	1017412.88	5455634.35	
79	1016913.79	5455359.68	183	1017433.18	5455645.42	
80	1016910.54	5455365.66	184	1017435.02	5455642.11	
81	1016872.37	5455344.00	185	1017445.96	5455648.22	
82	1016871.07	5455346.48	186	1017439.23	5455660.49	
83	1016857.89	5455339.62	187	1017437.23	5455659.39	
84	1016859.44	5455336.66	188	1017418.87	5455692.73	
85	1016857.36	5455335.48	189	1017401.38	5455723.72	
86	1016825.55	5455317.67	190	1017435.06	5455743.08	
87	1016786.98	5455295.83	191	1017416.60	5455777.83	
88	1016762.05	5455281.86	192	1017392.76	5455821.97	
89	1016761.39	5455283.12	193	1017375.18	5455854.82	
90	1016750.24	5455277.22	1	1017445.13	5455891.56	
91	1016751.05	5455275.70		1017463.00	5455901.01	
92	1016748.41	5455274.22				
93	1016708.69	5455251.87				
94	1016683.24	5455237.25				
95	1016653.93	5455221.15				
96	1016635.91	5455251.05				
97	1016616.01	5455240.18				
98	1016555.09	5455206.45				
99	1016507.67	5455179.97				
100	1016417.56	5455130.72				
101	1016364.89	5455101.43				
102	1016266.47	5455047.53				
103	1016246.95	5455036.78				
104	1016255.81	5455021.63				