



НАУЧНО-ИССЛЕДОВАТЕЛЬСКОЕ, ПРОЕКТНОЕ  
И ПРОИЗВОДСТВЕННОЕ ПРЕДПРИЯТИЕ  
ПО ПРИРОДООХРАННОЙ ДЕЯТЕЛЬНОСТИ

**ООО «НЕДРА»**

Регистрационный №17 от 30.10.2009 г. в реестре  
СРО «Проектные организации ОАО «НК «Роснефть»»

Заказчик: ООО «ЛУКОЙЛ-Коми», ТПП «Лукойл-Ухтанефтегаз»

Утверждено

№ \_\_\_\_\_ от \_\_\_\_\_

**«РЕКОНСТРУКЦИЯ МЕЖПРОМЫСЛОВОГО  
НЕФТЕПРОВОДА «ДНС ЮЖНАЯ ЛЫЖА - УКПН  
НА ЦПС СЕВЕРНАЯ КОЖВА»  
(НАИМЕНОВАНИЕ ПО БУХ. УЧЕТУ НЕФТЕПРО-  
ВОД ДНС ЮЖ.ЛЫЖСКОГО Н/М - ЦПС  
СЕВ.КОЖВИНСК, ИНВ. № 41\_2739)**

*ДОКУМЕНТАЦИЯ ПО ПЛАНИРОВКЕ ТЕРРИТОРИИ*

«Проект межевания территории»

18012-ПМТ

Изм.	№ док.	Подп.	Дата

Пермь, 2018



НАУЧНО-ИССЛЕДОВАТЕЛЬСКОЕ, ПРОЕКТНОЕ  
И ПРОИЗВОДСТВЕННОЕ ПРЕДПРИЯТИЕ  
ПО ПРИРОДООХРАННОЙ ДЕЯТЕЛЬНОСТИ

**ООО «НЕДРА»**

Регистрационный №17 от 30.10.2009 г. в реестре  
СРО «Проектные организации ОАО «НК «Роснефть»»

Заказчик: ООО «ЛУКОЙЛ-Коми», ТПП «Лукойл-Ухтанефтегаз»

**«РЕКОНСТРУКЦИЯ МЕЖПРОМЫСЛОВОГО  
НЕФТЕПРОВОДА «ДНС ЮЖНАЯ ЛЫЖА - УКПН  
НА ЦПС СЕВЕРНАЯ КОЖВА»  
(НАИМЕНОВАНИЕ ПО БУХ. УЧЕТУ НЕФТЕПРО-  
ВОД ДНС ЮЖ.ЛЫЖСКОГО Н/М - ЦПС  
СЕВ.КОЖВИНСК, ИНВ. № 41\_2739)**

*ДОКУМЕНТАЦИЯ ПО ПЛАНИРОВКЕ ТЕРРИТОРИИ*

«Проект межевания территории»

18012-ПМТ

Первый заместитель генерального директора –  
главный инженер

А.В. Мерц

Главный инженер проекта

А.С. Бастриков

Изм.	№ док.	Подп.	Дата

Пермь, 2018

Взам. инв. №	
Подл. и дата	
Инв. № подл.	

Список исполнителей

Инженер 2 категории от-  
дела землеустроительных  
работ



\_\_\_\_\_  
(подпись, дата)

Ю.Н. Воробьева

Руководитель группы от-  
дела землеустроительных  
работ



\_\_\_\_\_  
(подпись, дата)

М.Б. Гневашев


Взам. инв. №	
Подл. и дата	
Инв. № подл.	

Изм.	Кол.уч	Лист	№док.	Подпись	Дата

18012-ПМТ

## Содержание тома

Обозначение	Наименование	Номер страницы	Приме- чание
18012-ПМТ-С	Содержание тома	3	
18012-ПМТ	Текстовая часть	4	
18012-ПМТ	Графическая часть	36	
18012-ПМТ	Схема № 1 –Чертеж межевания территории (основная утверждаемая часть)	46	
18012-ПМТ	Схема № 2 –Материалы по обоснованию проекта планировки	48	


Взам. инв. №

Подл. и дата

Инв. № подл.

Изм.	Кол.уч	Лист	№ док	Подп.	Дата	18012-ПМТ-С			
Разработал	Воробьева Ю.Н.				19.10.18	СОДЕРЖАНИЕ ТОМА	Стадия	Лист	Листов
Рук.группы	Гневашев М.Б.				19.10.18		П		1
Н.контр.	Быков В.А.				19.10.18		ООО НИПППД «Недра»		
ГИП	Бастриков А.С.				19.10.18				

## ТЕКСТОВАЯ ЧАСТЬ


Взам. инв. №

Подл. и дата

Инв. № подл.

						18012-ПМТ		
Изм.	Кол.уч	Лист	№ док	Подп.	Дата	Стадия	Лист	Листов
Разработал		Воробьева Ю.Н.		<i>Воробьева Ю.Н.</i>	19.10.18	П	1	32
Рук. группы		Гневашев М.Б.		<i>Гневашев М.Б.</i>	19.10.18			
Н. конр.		Быков В.А.		<i>Быков В.А.</i>	19.10.18			
ГИП		Бастриков А.С.		<i>Бастриков А.С.</i>	19.10.18			
ТЕКСТОВАЯ ЧАСТЬ						ООО НИПППД «Недра»		









Инв.№ подл.	Подп. и дата	Взам. инв.№				

Изм.	
Код ур.	
Лист	
№ док.	
Подпись	
Дата	

18012-ПМТ

Лист	6
------	---

Таблица 1.1 – Сведения о площади образуемых земельных участках и о возможных способах их образования

Обозначение условного номера образуемого земельного участка на чертеже	Категория земельного участка	Адрес:	Вид разрешенного использования:	Площадь, га	Возможные способы образования земельных участков
<b>Образуемые земельные участки</b>					
11:12:0000000:55:ЗУ1(1)	Земли лесного фонда	Республика Коми, МР «Печора», ГУ «Каджеромское лесничество», Березовское участковое лесничество, кв. № 38, 66, 67, 91, 92, 93, 120, 121, 150, 151, 152	Строительство, реконструкция, эксплуатация линейных объектов («Реконструкция межпромыслового нефтепровода «ДНС Южная Лыжа - УКПН на ЦПС Северная Кожва» (наименование по бух. учету Нефтепровод ДНС Юж. Лыжского н/м – ЦПС Сев. Кожвинск, инв. № 41_2439)	1,1651	1. Образование одного многоконтурного земельного участка путем раздела земельного участка с кадастровым номером 11:12:0000000:55 (раздел с измененным земельным участком); 2. Образование части земельного участка с кадастровым номером 11:12:0000000:55
11:12:0000000:55:ЗУ1(2)				0,8313	
11:12:0000000:55:ЗУ1(3)				0,0567	
11:12:0000000:55:ЗУ1(4)				0,1270	
11:12:0000000:55:ЗУ1(5)				0,3063	
11:12:0000000:55:ЗУ1(6)				0,2011	
11:12:0000000:55:ЗУ1(7)				0,9385	
11:12:0000000:55:ЗУ1(8)				0,0556	
11:12:0000000:55:ЗУ1(9)				0,0477	
11:12:0000000:55:ЗУ1(10)				0,0009	
11:12:0000000:55:ЗУ1(11)				0,0464	
11:12:0000000:55:ЗУ1(12)				0,1904	

Инв.№ подл.	Подп. и дата	Взам. инв.№				

Изм.	
Код уч.	
Лист	
№ док.	
Подпись	
Дата	

18012-ПМТ

Лист	7
------	---

11:12:0000000:55: 3У1(13)	Земли лесного фонда	Республика Коми, МР «Печора», ГУ «Каджеромское лесничество», Березовское участковое лесничество, кв. № 38, 66, 67, 91, 92, 93, 120, 121, 150, 151, 152	Строительство, реконструкция, эксплуатация линейных объектов («Реконструкция межпромыслового нефтепровода «ДНС Южная Лыжа - УКПН на ЦПС Северная Кожва» (наименование по бух. учету Нефтепровод ДНС Юж. Лыжского н/м – ЦПС Сев. Кожвинск, инв. № 41_2439)	0,6096	1. Образование одного многоконтурного земельного участка путем раздела земельного участка с кадастровым номером 11:12:0000000:55 (раздел с измененным земельным участком); 2. Образование части земельного участка с кадастровым номером 11:12:0000000:55
11:12:0000000:55: 3У1(14)				0,3629	
11:12:0000000:55: 3У1(15)				0,1335	
11:12:0000000:55: 3У1(16)				0,2786	
11:12:0000000:55: 3У1(17)				0,0481	
11:12:0000000:55: 3У1(18)				0,0710	
11:12:0000000:55: 3У1(19)				0,0562	
11:12:0000000:55: 3У1(20)				0,3451	
11:12:0000000:55: 3У1(21)				0,5350	
11:12:0000000:55: 3У1(22)				0,0228	
11:12:0000000:55: 3У1(23)				0,0105	
11:12:0000000:55: 3У1(24)				0,0107	
11:12:0000000:55: 3У1(25)				0,7769	
11:12:0000000:55: 3У1(26)				0,4602	
11:12:0000000:55: 3У1(27)				0,0666	
11:12:0000000:55: 3У1(28)	0,3096				

Инв.№ подл.	Подп. и дата	Взам. инв.№				

Изм.	
Код уч.	
Лист	
№ док.	
Подпись	
Дата	

18012-ПМТ

11:12:0000000:55:3У1(29)	Земли лесного фонда	Республика Коми, МР «Печора», ГУ «Каджеромское лесничество», Березовское участковое лесничество, кв. № 38, 66, 67, 91, 92, 93, 120, 121, 150, 151, 152	Строительство, реконструкция, эксплуатация линейных объектов («Реконструкция межпромыслового нефтепровода «ДНС Южная Лыжа - УКПН на ЦПС Северная Кожва» (наименование по бух. учету Нефтепровод ДНС Юж. Лыжского н/м – ЦПС Сев. Кожвинск, инв. № 41_2439)	0,1211	1. Образование одного многоконтурного земельного участка путем раздела земельного участка с кадастровым номером 11:12:0000000:55 (раздел с измененным земельным участком); 2. Образование части земельного участка с кадастровым номером 11:12:0000000:55
11:12:0000000:55:3У1(30)				0,0672	
11:12:0000000:55:3У1(31)				0,0093	
11:12:0000000:55:3У1(32)				0,0602	
11:12:0000000:55:3У1(33)				0,2188	
11:12:0000000:55:3У1(34)				0,2060	
11:12:0000000:55:3У1(35)				0,1691	
11:12:0000000:55:3У1(36)				0,0689	
11:12:0000000:55:3У1(37)				0,0638	
11:12:0000000:55:3У1(38)				0,0400	
11:12:0000000:55:3У1(39)				0,1252	
11:12:0000000:55:3У1(40)				0,2375	
11:12:0000000:55:3У1(41)				0,0792	
11:12:0000000:55:3У1(42)				0,1112	
11:12:0000000:55:3У1(43)	0,0596				

Инв.№ подл.	Подп. и дата	Взам. инв.№				

Изм.	
Код уч.	
Лист	
№ док.	
Подпись	
Дата	

18012-ПМТ

11:12:0000000:55: 3У1(44)	Земли лесного фонда	Республика Коми, МР «Печора», ГУ «Каджеромское лесничество», Березовское участковое лесничество, кв. № 38, 66, 67, 91, 92, 93, 120, 121, 150, 151, 152	Строительство, реконструкция, эксплуатация линейных объектов («Реконструкция межпромыслового нефтепровода «ДНС Южная Лыжа - УКПН на ЦПС Северная Кожва» (наименование по бух. учету Нефтепровод ДНС Юж. Лыжского н/м – ЦПС Сев. Кожвинск, инв. № 41_2439)	0,0119	1. Образование одного многоконтурного земельного участка путем раздела земельного участка с кадастровым номером 11:12:0000000:55 (раздел с измененным земельным участком); 2. Образование части земельного участка с кадастровым номером 11:12:0000000:55
11:12:0000000:55: 3У1(45)				0,0568	
11:12:0000000:55: 3У1(46)				0,7886	
11:12:0000000:55: 3У1(47)				0,1373	
11:12:0000000:55: 3У1(48)				0,2528	
11:12:0000000:55: 3У1(49)				0,0176	
11:12:0000000:55: 3У1(50)				1,0921	
11:12:0000000:55: 3У1(51)				0,1824	
11:12:0000000:55: 3У1(52)				0,0813	
11:12:0000000:55: 3У1(53)				0,3872	
11:12:0000000:55: 3У1(54)				0,0411	
11:12:0000000:55: 3У1(55)				0,1806	
11:12:0000000:55: 3У1(56)				0,0170	
11:12:0000000:55: 3У1(57)				0,5486	
11:12:0000000:55: 3У1(58)				0,0181	
11:12:0000000:55: 3У1(59)	0,0023				

Инв.№ подл.	Подп. и дата	Взам. инв.№				

Изм.	
Код уч.	
Лист	
№ док.	
Подпись	
Дата	

11:12:0000000:55:3У1(60)	Земли лесного фонда	Республика Коми, МР «Печора», ГУ «Каджеромское лесничество», Березовское участковое лесничество, кв. № 38, 66, 67, 91, 92, 93, 120, 121, 150, 151, 152	Строительство, реконструкция, эксплуатация линейных объектов («Реконструкция межпромыслового нефтепровода «ДНС Южная Лыжа - УКПН на ЦПС Северная Кожва» (наименование по бух. учету Нефтепровод ДНС Юж. Лыжского н/м – ЦПС Сев. Кожвинск, инв. № 41_2439)	0,0700	1. Образование одного многоконтурного земельного участка путем раздела земельного участка с кадастровым номером 11:12:0000000:55 (раздел с измененным земельным участком); 2. Образование части земельного участка с кадастровым номером 11:12:0000000:55
11:12:0000000:55:3У1(61)				0,0013	
11:12:0000000:55:3У1(62)				0,0088	
11:12:0000000:55:3У1(63)				0,0018	
11:12:0000000:55:3У1(64)				0,0428	
11:12:0000000:55:3У1(65)				0,0586	
11:12:0000000:55:3У1(66)				0,0059	
11:12:0000000:55:3У1(67)				0,3390	
11:12:0000000:55:3У1(68)				0,0056	
<b>Итого по 11:12:0000000:55:3У1:</b>				<b>14,0509</b>	

***Земельные участки, ранее предоставленные в аренду ООО «ЛУКОЙЛ-Коми» и (или) отведенные ранее утвержденной документацией в аренду ООО «ЛУКОЙЛ-Коми»***

11:12:0201001:24	Земли промышленности (земли лесного фонда согласно материалом лесоустройства ГУ «Каджеромское лесничество» дело А29-12712/2018)	Респ. Коми, г. Печора, Каджеромское лесничество, Березовское участковое лесничество, кв. 151 (договор аренды № 88-02ю/17 от 13.12.2017)	«Недропользование (для эксплуатации центрального пункта сбора нефти «Северная Кожва»; и куста скважин №1 (скважины №№ 2,6,7,11)» (согласно выписке из ЕГРН об объекте недвижимости)	6,3020	-
------------------	---	---	---	--------	---

18012-ПМТ

Инв.№ подл.	Подп. и дата	Взам. инв.№				

Изм.	
Кол.уч.	
Лист	
№ док.	
Подпись	
Дата	

18012-ПМТ

Лист	11
------	----

11:12:0201001:2408	Земли лесного фонда	Республика Коми, г. Печора, ГУ "Каджеромское лесничество", Березовское участковое лесничество, кварталы № 151, 152 (договор аренды №С0990507/35/14-А3 от 12.11.2014)	«выполнение работ по геологическому изучению недр, разработка месторождений полезных ископаемых (под строительство и эксплуатацию объектов обустройства Северо-Кожвинского нефтяного месторождения (2-я очередь) (ВЛ-6 кВ кусту скважин № 208))» (согласно выписке из ЕГРН об объекте недвижимости)	0,0104	-
11:12:0201001:2468		Республика Коми, г. Печора, ГУ "Каджеромское лесничество", Березовское участковое лесничество, квартал № 38 (в. 15, 28, 29, 33) (договор аренды №С0990507/6/15-А3 от 06.04.2015)	выполнение работ по геологическому изучению недр, разработка месторождений полезных ископаемых (для строительства и эксплуатации объектов: «Обустройство кустов №№ 2, 4, 8, 28р Южно-Лыжского нефтяного месторождения: водовод высокого давления от БКНС «Южная Лыжа» до куста скважин № 4») (согласно выписке из ЕГРН об объекте недвижимости)	1,1326	-
11:12:0201001:2575		Республика Коми, МР "Печора", ГУ "Каджеромское лесничество", Березовское участковое лесничество, квартал 165, 136, 109, 85, 61, 62, 50, 51, 37, 38 (договор аренды №С0990507/19/18-А3 от 31.05.2018)	«выполнение работ по геологическому изучению недр, разработка месторождений полезных ископаемых (Эксплуатация вдольтрассового проезда нефтепровода от ДНС «Южный Терехевей» до ДНС «Южная Лыжа»)» (согласно выписке из ЕГРН об объекте недвижимости)	0,0608	-

Инв.№ подл.	Подп. и дата	Взам. инв.№				

Изм.	
Код уч	
Лист	
№ док	
Подпись	
Дата	

18012-ПМТ

Лист	12
------	----

11:12:0201001:2561		Республика Коми, МР "Печора", ГУ "Каджеромское лесничество", Берёзовское участковое лесничество, квартала № 165, 38 (Договор аренды лесного участка № С0990507/41/17-А3 от 22.12.2017)	«строительство, реконструкция, эксплуатация линейных объектов (Эксплуатация ВЛ-35 кВ ПС "Южная Лыжа" - ПС "Южный Терехевей" (ПС 35/6 кВ "Южный Терехевей", ПС 35/6 кВ "Южная Лыжа"))» (согласно выписке из ЕГРН об объекте недвижимости)	0,0254	-	
-	Земли лесного фонда	Различны ( <b>59,9768 га</b> - договор аренды № С0990507/2/11-А3 от 02.02.2011 г.; <b>11,7750 га</b> - договор аренды С0990507/7/09-А3, доп. соглашение от 30.01.2014 г.; <b>0,0362 га</b> - договор аренды № С0990507/22/10-А3 от 10.07.2010 г.; <b>0,1715 га</b> - договор аренды № С0990507/2/13-А3 от 08.02.2013 г.; <b>0,0187 га</b> - договор аренды № С0990507/94/08-А3, Доп. соглашение от 06.12.2013 г.; <b>0,1718 га</b> - договор аренды № С0990507/49/13-А3, доп.соглашение от 26.11.2014; <b>0,2092 га</b> - договор аренды № С0990507/22/10-А3 от 10.06.2010г.; <b>1,5502 га</b> - договор аренды С0990507/7/09-А3 от 05.02.2009 г., доп.соглаш. 0940762 от 30.01.2014; <b>0,6238 га</b> - договор аренды № С0990507/2/11-А3 от 02.02.2011 г.; <b>0,0958 га</b> - договор аренды № С0990507/2/14-А3, доп соглаш.1490448 от 26.11.2014; <b>0,4082 га</b> - договор аренды № С0990507/6/14-А3 от 30.01.2014 г.	различны	75,0372	-	
<b>Итого по ранее предоставленным в аренду:</b>					<b>82,5684</b>	
<b>Общая площадь отвода, всего:</b>					<b>96,6193</b>	



**1.5 Целевое назначение лесов, вид (виды) разрешенного использования лесного участка, количественные и качественные характеристики лесного участка, сведения о нахождении лесного участка в границах особо защитных участков лесов (в случае, если подготовка проекта межевания территории осуществляется в целях определения местоположения границ образуемых и (или) изменяемых лесных участков)**

Частично проектируемый объект расположен в границах земельного участка с кадастровым номером 11:12:0000000:55 из земель лесного фонда Березовского участкового лесничества ГУ "Каджеромское лесничество" (адрес: Республика Коми, г. Печора, земельный участок расположен в западной части условного кадастрового квартала, границы которого совпадают с границей Печорского кадастрового района). Площадь образуемого земельного участка составляет **14,0509 га** (140509 м<sup>2</sup>).

**Целевое назначение лесов**

В соответствии с приказом Федерального агентства лесного хозяйства от 09.12.2008 № 381 «Об определении количества лесничеств на территории Республики Коми и установлении их границ», на территории Республики Коми, Березовского участкового лесничества, входят в состав Каджеромского лесничества.

Леса на территории Республики Коми в соответствии со статьей 8 Федерального закона от 04.12.2006 № 201-ФЗ «О введении в действие Лесного кодекса Российской Федерации», согласно Лесному плану Республики Коми и лесохозяйственному регламенту Каджеромского лесничества отнесены к эксплуатационным и защитным лесам (леса, расположенные в водоохранных зонах).

Согласно указанным документам лесного планирования кварталы:

– Березовского участкового лесничества, № 38 части выделов 33, 19; № 66 части выделов 5, 6, 3, 10; № 67 части выделов 13, 17, 18, 23, 27, 28, 29; № 91 части выделов 3, 5, 8, 10, 14; № 92 части выделов 17, 20, 25, 28; № 93 часть выдела 7; № 120 части выделов 1, 2, 3, 15, 19, 20; № 121 части выделов 21, 24, 25, 26, 29, 30, 31, 34, 35; № 150 части выделов 4, 5, 6; №151 части выделов 2, 4, 6, 10, 11, 14, 15, 17, 21, 23, 24, 34; № 152 часть выдела 28 – в которых расположен проектируемый лесной участок, относятся к эксплуатационным лесам.

– Березовского участкового лесничества, № 67, часть выдела 20, № 120 часть выдела 12 – в которых расположен проектируемый лесной участок, относятся к защитным лесам (леса, расположенные в водоохранных зонах).

**Количественные и качественные характеристики проектируемого лесного участка**

Количественные и качественные характеристики проектируемого лесного участка составляются на основании данных государственного лесного реестра Каджеромского лесничества.

Взам. инв. №		
Подл. И. дата		
Инв. № подл.		

Изм.	Кол.уч	Лист	№док.	Подпись	Дата

Таблица 1.2 – Распределение земель

Общая площадь, га	в том числе									
	лесные земли					нелесные земли				
	занятые лесными насаждениями - всего	в т.ч. числе покрытые лесными культурами	лесные питомники, плантации	не занятые лесными насаждениями	итого	тундра	просеки	болота	другие	итого
1	2	3	4	5	6	7	8	9	10	11
14,0509	11,4416	0,1475	-	-	11,4416	0,1925	-	1,4135	1,0033	2,6093

Таблица 1.3 – Характеристика насаждений проектируемого лесного участка

Целевое назначение лесов	№ квартала	№ выдела	Хозяйство, преобладающая порода	Площадь (га)/запас древесины при наличии (куб. м)	в том числе по группам возраста древостоя (га/куб. м)			
					Молодняки	Средневозрастные	Приспевающие	Спелые и перестойные
1	2	3	4	5	6	7	8	9
<b>Каджеромское лесничество, Березовское участковое лесничество</b>								
Эксплуатационные леса	38	33	Хвойное, Сосна	1,4297/7	1,4297/7	-	-	-
		19	Болото	0,2364/0	-	-	-	-
	66	5	Хвойное, Сосна	0,2273/11	-	-	-	0,2273/11
		6	Хвойное, Ель	0,0527/3	-	-	-	0,0527/3
		3	Болото	0,1721/0	-	-	-	-
		10	Хвойное, Сосна	0,0906/3	-	-	-	0,0906/3
		34	нефтепровод	0,0574/0	-	-	-	-
	67	13	Хвойное, Сосна	0,3944/16	-	-	-	0,3944/16
		17	Хвойное, Ель	0,2561/13	-	-	-	0,2561/13
		18	Мягколиственное, Береза	0,5128/21	-	0,5128/21	-	-
		23	Хвойное, Ель	0,4725/24	-	-	-	0,4725/24
		27	Хвойное, Сосна	0,1916/10	-	-	-	0,1916/10
		28	Хвойное, Ель	0,2031/10	-	-	-	0,2031/10
		29	Хвойное, Сосна	0,2156/9	-	-	-	0,2156/9
	91	43	нефтепровод	0,1653/0	-	-	-	-
		3	Хвойное, Ель	0,3387/17	-	-	-	0,3387/17
		5	Хвойное, Сосна	0,1729/7	-	-	-	0,1729/7
		8	Хвойное, Ель	0,0531/3	-	-	-	0,0531/3
		10	Хвойное, Ель	0,9063/45	-	-	-	0,9063/45
		14	Хвойное, Ель	0,2971/9	-	-	-	0,2971/9
		32	нефтепровод	0,1126/0	-	-	-	-
	92	17	Хвойное, Сосна	0,0121/1	-	-	-	0,0121/1
		20	Хвойное, Сосна	1,0168/51	-	-	-	1,0168/51
		25	Хвойное, Сосна	0,0097/1	-	-	-	0,0097/1
		28	Хвойное, Сосна	0,3250/10	-	-	-	0,3250/10
		33	нефтепровод	0,0196/0	-	-	-	-
	93	7	Хвойное, Ель	0,0460/3	-	-	-	0,0460/3
25		нефтепровод	0,0433/0	-	-	-	-	
120	1	Хвойное, Ель	0,0093/0	-	-	-	0,0093/0	
	2	участки тундры	0,1925/0	-	-	-	-	

Взам. инв. №

Подп. И. дата

Инв. № подл.

Изм.	Кол.уч	Лист	№док.	Подпись	Дата
------	--------	------	-------	---------	------

18012-ПМТ

Лист

15

Эксплуатационные леса	120	3	Хвойное, Ель	0,4489/31	-	-	-	0,4489/31	
		15	Хвойное, Ель	0,0844/3	-	-	-	0,0844/3	
		19	Хвойное, Ель	0,1392/7	-	-	-	0,1392/7	
		20	Хвойное, Сосна	0,0093/1	-	-	-	0,0093/1	
		41	нефтепровод	0,1526/0	-	-	-	-	
	121	21	Хвойное, Сосна	0,0552/2	-	-	-	0,0552/2	
		24	Болото	0,0133/0	-	-	-	-	
		25	Хвойное, Ель	0,1279/6	-	-	-	0,1279/6	
		26	Хвойное, Сосна	0,1058/4	-	-	-	0,1058/4	
		29	Хвойное, Сосна	0,2158/9	-	-	-	0,2158/9	
		30	Хвойное, Ель	0,2109/15	-	-	-	0,2109/15	
		31	Болото	0,2944/0	-	-	-	-	
		35	Хвойное, Ель	0,1720/9	-	-	-	0,1720/9	
		34	Хвойное, Ель	0,0660/7	-	-	-	0,0660/7	
		42	нефтепровод	0,1636/0	-	-	-	-	
		150	4	Хвойное, Ель	0,0874/3	-	-	-	0,0874/3
			5	Хвойное, Сосна	0,1368/5	-	-	-	0,1368/5
	6		Хвойное, Сосна	0,0985/4	-	-	-	0,0985/4	
	151	2	Болото	0,0996/0	-	-	-	-	
		4	Хвойное, Ель	0,0831/7	-	-	-	0,0831/7	
		10	Хвойное, ЛК Ель	0,0646/2	0,0646/2	-	-	-	
		11	Хвойное, ЛК Ель	0,0829/2	0,0829/2	-	-	-	
		6	Хвойное, Ель	0,1538/14	-	-	-	0,1538/14	
		14	Хвойное, Ель	0,0962/5	-	-	-	0,0962/5	
		15	Хвойное, Ель	0,3785/19	-	-	-	0,3785/19	
		21	Хвойное, Ель	0,3527/35	-	-	-	0,3527/35	
		17	Хвойное, Ель	0,2118/15	-	-	-	0,2118/15	
		23	Болото	0,4696/0	-	-	-	-	
		24	Хвойное, Ель	0,1083/5	-	-	-	0,1083/5	
		34	поселки лесные	0,136/0	-	-	-	-	
		37	нефтепровод	0,1529/0	-	-	-	-	
	152	28	Хвойное, Сосна	0,5000/20	-	-	-	0,5000/20	
	<b>Итого по эксплуатационным лесам</b>				<b>13,7046/504</b>	<b>1,5772/11</b>	<b>0,5128/21</b>	-	<b>9,1334/472</b>
	Защитные леса (леса, расположенные в водоохраных зонах)	67	20	Хвойное, Ель	0,2182/9	-	-	-	0,2182/9
		120	12	Болото	0,1281/0	-	-	-	-
	<b>Итого по защитным лесам</b>				<b>0,3463/9</b>	-	-	-	<b>0,2182/9</b>
	<b>Всего</b>				<b>14,0509/513</b>	<b>1,5772/11</b>	<b>0,5128/21</b>	-	<b>9,3516/481</b>

Таблица 1.4 – Средние таксационные показатели насаждений проектируемого лесного участка

Целевое назначение лесов	Хозяйство, преобладающая порода	Состав насаждений	Возраст	Бонитет	Полнота	Средний запас древесины (куб. м/га)		
						средне-возрастные	приспевающие	спелые и перестойные
1	2	3	4	5	6	7	8	9
<b>Каджеромское лесничество, Березовское участковое лесничество</b>								
Эксплуатационные леса	Хвойное, Сосна	5С4Е1Б	170	5А	0,4	-	40	46
Защитные леса (леса, расположенные в водоохраных зонах)	Хвойное, Ель	7Е1С2Б	180	5А	0,3	-	-	40

Взам. инв. №

Подп. И. дата

Инв. № подл.

Изм.	Кол.уч	Лист	№док.	Подпись	Дата
------	--------	------	-------	---------	------

18012-ПМТ

Лист

16

Таблица 1.5 – Виды и объемы использования лесов на проектируемом лесном участке

Целевое назначение лесов	Хозяйство (хвойное, твердолиственное, мягколиственные)	Площадь, (га)	Единица измерения	Объемы использования лесов (изъятия лесных ресурсов)
1	2	3	4	5
Вид использования лесов - Строительство, реконструкция, эксплуатация линейных объектов Цель предоставления лесного участка – «Реконструкция межпромышленного нефтепровода «ДНС Южная Лыжа – УКПН на ЦПС Северная Кожва» (наименование по бух. учету Нефтепровод ДНС Юж. Лыжского н/м – ЦПС Сев. Кожвинск, инв. № 41_2439)				
Эксплуатационные леса	Хвойное, Сосна	13,7046	га	504
Защитные леса (леса, расположенные в водоохраных зонах)	Хвойное, Ель	0,3463	га	9

Виды разрешенного использования лесов на проектируемом лесном участке

В кварталах № 38, № 66 , № 67, № 91, № 92, № 93, № 120, № 121, № 150, №151, № 152 Березовского участкового лесничества на проектируемом лесном участке установлены следующие виды разрешенного использования лесов:

– Строительство, реконструкция, эксплуатация линейных объектов.

Сведения о наличии зданий, сооружений, объектов, связанных с созданием лесной инфраструктуры и объектов, не связанных с созданием лесной инфраструктуры на проектируемом лесном участке

№ п/п	Лесничество	Участковое лесничество/ урочище (при наличии)	Лесной квартал	Лесотаксационный выдел	Наименование объекта	Объем (га)
1	2	3	4	5	6	7
1	Каджеромское лесничество	Березовское участковое лесничество	66	34	нефтепровод	0,0574
2	Каджеромское лесничество	Березовское участковое лесничество	67	43	нефтепровод	0,1653
3	Каджеромское лесничество	Березовское участковое лесничество	91	32	нефтепровод	0,1126
4	Каджеромское лесничество	Березовское участковое лесничество	92	33	нефтепровод	0,0196
5	Каджеромское лесничество	Березовское участковое лесничество	93	25	нефтепровод	0,0433
6	Каджеромское лесничество	Березовское участковое лесничество	120	41	нефтепровод	0,1526
7	Каджеромское лесничество	Березовское участковое лесничество	121	42	нефтепровод	0,1636
8	Каджеромское лесничество	Березовское участковое лесничество	151	37	нефтепровод	0,1529

Взам. инв. №

Подп. И. дата

Инв. № подл.

Изм.	Кол.уч	Лист	№док.	Подпись	Дата
------	--------	------	-------	---------	------

18012-ПМТ

Лист

17

Сведения о наличии на проектируемом лесном участке особо защитных участков лесов, особо охраняемых природных территорий, зон с особыми условиями использования территорий

Согласно данным государственного лесного реестра на проектируемом лесном участке имеются особо защитные участки лесов. Данные о них приведены в таблице 1.6.

Таблица 1.6

№ п/п	Лесничество	Участковое лесничество/урочище (при наличии)	Лесной квартал	Лесотаксационный выдел	Назначение	Площадь, га
1	2	3	4	5	6	7
1	Каджеромское лесничество	Березовское участковое лесничество	67	20	ОЗУ «Берегозащитные участки леса»	0,2182
2	Каджеромское лесничество	Березовское участковое лесничество	66	5	ОЗУ «Спелый лес с запасом 50 кубм на 1 га и менее»	0,2273
3			66	6		0,0527
4			66	10		0,0906
5			67	13		0,3944
6			67	17		0,2561
7			67	23		0,4725
8			67	27		0,1916
9			67	28		0,2031
10			67	29		0,2156
11			91	3		0,3387
12			91	5		0,1729
13			91	8		0,0531
14			91	10		0,9063
15			91	14		0,2971
16			92	17		0,0121
17			92	20		1,0168
18			92	28		0,3250
19			120	1		0,0093
20			120	15		0,0844
21			120	19		0,1392
22			120	20		0,0093
23			121	21		0,0552
24			121	25		0,1279
25			121	26		0,1058
26			121	29		0,2158
27			121	35		0,1720
28			150	4		0,0874
29			150	5		0,1368
30			150	6		0,0985
31			151	14		0,0962
32			151	15		0,3785
33			151	24		0,1083
34			152	28		0,5000

Взам. инв. №

Подл. И. дата

Инв. № подл.

Изм.	Кол.уч	Лист	№док.	Подпись	Дата
------	--------	------	-------	---------	------

18012-ПМТ

Лист

18



## 2 Материалы по обоснованию проекта межевания территории

Особо охраняемые природные территории федерального, регионального и местного значения, а также объекты культурного наследия на территории проектирования отсутствуют, в связи с чем границы этих объектов не отображены на чертежах материалов по обоснованию проекта межевания территории. В непосредственной близости от объекта, на расстоянии около 300 метров, находится природный заказник республиканского значения «Кременьельский» (заказник).

На территории заказника запрещается деятельность, противоречащая целям создания заказника и причиняющая вред природным комплексам заказника или их компонентам.


Взам. инв. №

Подл. и дата

Инв. № подл.

Изм.	Кол.уч	Лист	№док.	Подпись	Дата

18012-ПМТ

Лист

20

ТЕКСТОВЫЕ ПРИЛОЖЕНИЯ


Инд. № подл.	Подп. и дата	Взам. инв. №

Изм.	Кол.уч	Лист	№док.	Подпись	Дата

18012-ПМТ

**Приложение А.  
Постановление Администрации  
муниципального района «Печора» № 946 от 24.08.2018  
«О разрешении на разработку проекта межевания территории»**


Инд. № подл.	Подп. и дата	Взам. инв. №

Изм.	Кол.уч	Лист	№док.	Подпись	Дата

18012-ПМТ

АДМИНИСТРАЦИЯ  
МУНИЦИПАЛЬНОГО РАЙОНА  
«ПЕЧОРА»



«ПЕЧОРА»  
МУНИЦИПАЛЬНОЙ РАЙОНСА  
АДМИНИСТРАЦИЯ

ПОСТАНОВЛЕНИЕ  
ШУӨМ

«24» августа 2018 г.  
г. Печора, Республика Коми

№ 946

О разрешении на разработку  
проекта межевания территории

На основании ст. 41, 41.1, 41.2, 42, 43, 45, 46 Градостроительного кодекса Российской Федерации, ст. 15 Федерального закона от 06.10.2003г. №131-ФЗ «Об общих принципах организации местного самоуправления в Российской Федерации» и заявления ООО НИПППД «Недра»

администрация ПОСТАНОВЛЯЕТ

1. Разрешить ООО НИПППД «Недра» разработку проекта планировки и проекта межевания территории по объекту: «Реконструкция межпромыслового нефтепровода «ДНС Южная Лыжа – УКПН на ЦПС Северная Кожва», расположенному: Республика Коми, муниципальное образование муниципальный район «Печора», ГУ «Каджеромское лесничество», в кадастровом квартале 11:12:0201001.

2. Настоящее постановление в течение десяти дней со дня принятия направить главе СП «Чикшино».

Глава муниципального района –  
руководитель администрации



Н.Н. Паншина

Взам. инв. №

Подл. и дата

Инв. № подл.

Изм.	Кол.уч	Лист	№док.	Подпись	Дата

18012-ПМТ

Лист

23

**Приложение Б.  
Сведения о наличии (отсутствии) особо охраняемых  
природных территорий, объектов культурного наследия**


Инва. № подл.	Взам. инв. №
Подл. и дата	

Изм.	Кол.уч	Лист	№док.	Подпись	Дата

18012-ПМТ





Приложение к письму  
№ 04/221 от 20.04, 2018 г.

### Географические координаты крайних точек

№ п/п	Наименование участка недр	Географические координаты крайних точек						
		№ точ.	с.ш.			в.д.		
			град.	мин.	сек.	град.	мин.	сек.
1	«Реконструкция межпромыслового нефтепровода «ДНС Южная Лыжа - УКПН на ЦПС Северная Кожва (наименование по бух. учету Нефтепровод ДНС Юж. Лыжского н/м – ЦПС Сев. Кожвинск, инв. № 41_2739)»	1	65	19	27	56	25	25
		2	65	19	23	56	25	33
		3	65	18	12	56	25	20
		4	65	17	29	56	24	39
		5	65	15	35	56	25	2
		6	65	14	6	56	27	41
		7	65	11	23	56	29	27
		8	65	9	55	56	31	56
		9	65	9	32	56	31	41
		10	65	9	26	56	30	29
		11	65	9	33	56	30	28
		12	65	9	36	56	31	33
		13	65	9	50	56	31	45
		14	65	11	22	56	29	16
		15	65	14	4	56	27	31
		16	65	15	35	56	24	50
		17	65	17	30	56	24	27
		18	65	18	15	56	25	10

Взам. инв. №

Подл. и дата

Инв. № подл.

Изм.	Кол.уч	Лист	№док.	Подпись	Дата

18012-ПМТ

Лист

27



**АДМИНИСТРАЦИЯ  
МУНИЦИПАЛЬНОГО РАЙОНА  
«ПЕЧОРА»  
«ПЕЧОРА»  
МУНИЦИПАЛЬНОЙ РАЙОНСА  
АДМИНИСТРАЦИЯ**

Ленинградская ул., д. 15,  
Печора, Республика Коми, 169600  
Тел. 8(82142) 7 45 44, факс 8(82142) 7 47 44  
E-mail: mr\_pechora@mail.ru  
<http://www.pechoraonline.ru>  
ОКПО 50408657, ОГРН 1021100875575,  
ИНН/КПП 1105012781/110501001  
№ 01-30-4087 эл.п.  
№ 01-30-4086 эл.п.  
на № 803 от 04.04.2018 г.  
на № 804 от 04.04.2018 г.

ООО НИПППД «Недра»

Л. Шатрова ул., д. 13А  
Пермь  
614064

Администрация МР «Печора» на запрос о предоставлении информации сообщает, что особо охраняемые природные территории местного значения, земли, отнесённые к родовым угодьям коренных малочисленных народов Севера, лечебно-оздоровительные местности и курорты и их зоны санитарной (горно-санитарной) охраны - отсутствуют в районе работ.

Ближайший объект размещения отходов «Полигон хранения отходов в г. Печора», включенный в Государственный реестр объектов размещения отходов приказом Федеральной службы по надзору в сфере природопользования от 09.01.2018 № 6 «О включении объектов размещения отходов в государственный реестр объектов размещения отходов». Организация обслуживающая данный объект размещения отходов: ООО «Консул», расположенный по адресу: 169600, Республика Коми, город Печора, Печорский проспект, дом 56а, тел. 8(82142)44123.

В целях предоставления информации о источниках подземного и поверхностного хозяйственного-питьевого водоснабжения и их зонах санитарной охраны в районе работ направляем копию реестра скважин,

Взам. инв. №		
Подл. и дата		
Инв. № подл.		

Изм.	Кол.уч	Лист	№док.	Подпись	Дата

18012-ПМТ

Лист

28

находящихся в аренде Печорский филиал АО «КТК» (ранее ООО «Печорская районная тепловая компания»), с указанием географических координат места расположения и размеров зон санитарной охраны этих водозаборов.

Приложение на 2 л.

Первый заместитель  
руководителя администрации

С.П.Кислицын

Близнюк Ирина Сергеевна  
Павлова Елена Михайловна  
8(82142) 7-10-84


Взам. инв. №	
Подл. и дата	
Инв. № подл.	

Изм.	Кол.уч	Лист	№док.	Подпись	Дата

18012-ПМТ



**УПРАВЛЕНИЕ  
РЕСПУБЛИКИ КОМИ ПО ОХРАНЕ  
ОБЪЕКТОВ КУЛЬТУРНОГО  
НАСЛЕДИЯ**

**КОМИ РЕСПУБЛИКАСА КУЛЬТУРА  
ОЗЫРЛУН ОБЪЕКТЪЯС ВИДЗӖМӖН  
ВЕСЬКӖДЛАНӖН**

ул. Первомайская, д. 90, г. Сыктывкар,  
Республика Коми, 167000,  
тел. (8212) 304-816, факс (8212) 304-808  
[info@uookn.rkomi.ru](mailto:info@uookn.rkomi.ru)

ОКПО 12879463, ОГРН 1161101050373,  
ИНН/КПП 1101056499/110101001

*11.04.2018 № 01-1/454*

На № 819 от 04.04.2018 г.

ООО НИПППД «Недра»

ул. Л. Шатрова, 13<sup>А</sup>,  
г. Пермь, 614064

Управление Республики Коми по охране объектов культурного наследия сообщает, что на участке реализации проектных решений по объекту: «Реконструкция межпромыслового нефтепровода «ДНС Южная Лыжа - УКПН на ЦПС Северная Кожва» (наименование по бух. учету Нефтепровод ДНС Юж. Лыжского н/м – ЦПС Сев. Кожвинск, инв. № 41\_2739), расположенном на территории МО МР «Печора» Республики Коми, отсутствуют объекты культурного наследия, включенные в Единый государственный реестр объектов культурного наследия народов Российской Федерации, выявленные объекты культурного наследия и объекты, обладающие признаками объекта культурного наследия (в т.ч. археологического).

Испрашиваемый земельный участок расположен вне зон охраны, защитных зон объектов культурного наследия, расположенных на территории муниципального района «Печора».

Информируем Вас, что в соответствии со ст. 36 Федерального закона от 25.06.2002 г. № 73-ФЗ земляные, строительные, хозяйственные и иные работы должны быть немедленно приостановлены исполнителем работ в случае обнаружения объекта, обладающего признаками объекта культурного наследия. Исполнитель работ в течении трех рабочих дней со дня их обнаружения обязан направить заявление в письменной форме об указанных объектах в региональный орган охраны объектов культурного наследия.

Начальник Управления

М.Л. Андреева

Пятков Евгений Олегович  
(8212) 304-814

D:\Рабочий\Запросы по земельным участкам\Ответы, 2018.doc

Взам. инв. №		
Подл. и дата		
Инв. № подл.		

Изм.	Кол.уч	Лист	№док.	Подпись	Дата

18012-ПМТ

Лист

30

**Приложение В.  
Согласования**


Инд. № подл.	Подп. и дата	Взам. инв. №

Изм.	Кол.уч	Лист	№док.	Подпись	Дата

18012-ПМТ






## ГРАФИЧЕСКАЯ ЧАСТЬ


Взам. инв. №	
--------------	--

Подп. и дата	
--------------	--

Инв. № подл.	
--------------	--

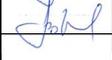						18012-ПМТ			
Изм.	Кол.уч	Лист	№ док	Подп.	Дата	ГРАФИЧЕСКАЯ ЧАСТЬ	Стадия	Лист	Листов
Разработал	Воробьева Ю.Н.				19.10.18		П	1	7
Рук. группы	Гневашев М.Б.				19.10.18				
Н. конр.	Быков В.А.				19.10.18				
ГИП	Бастриков А.С.				19.10.18				
							ООО НИПППД «Недра»		

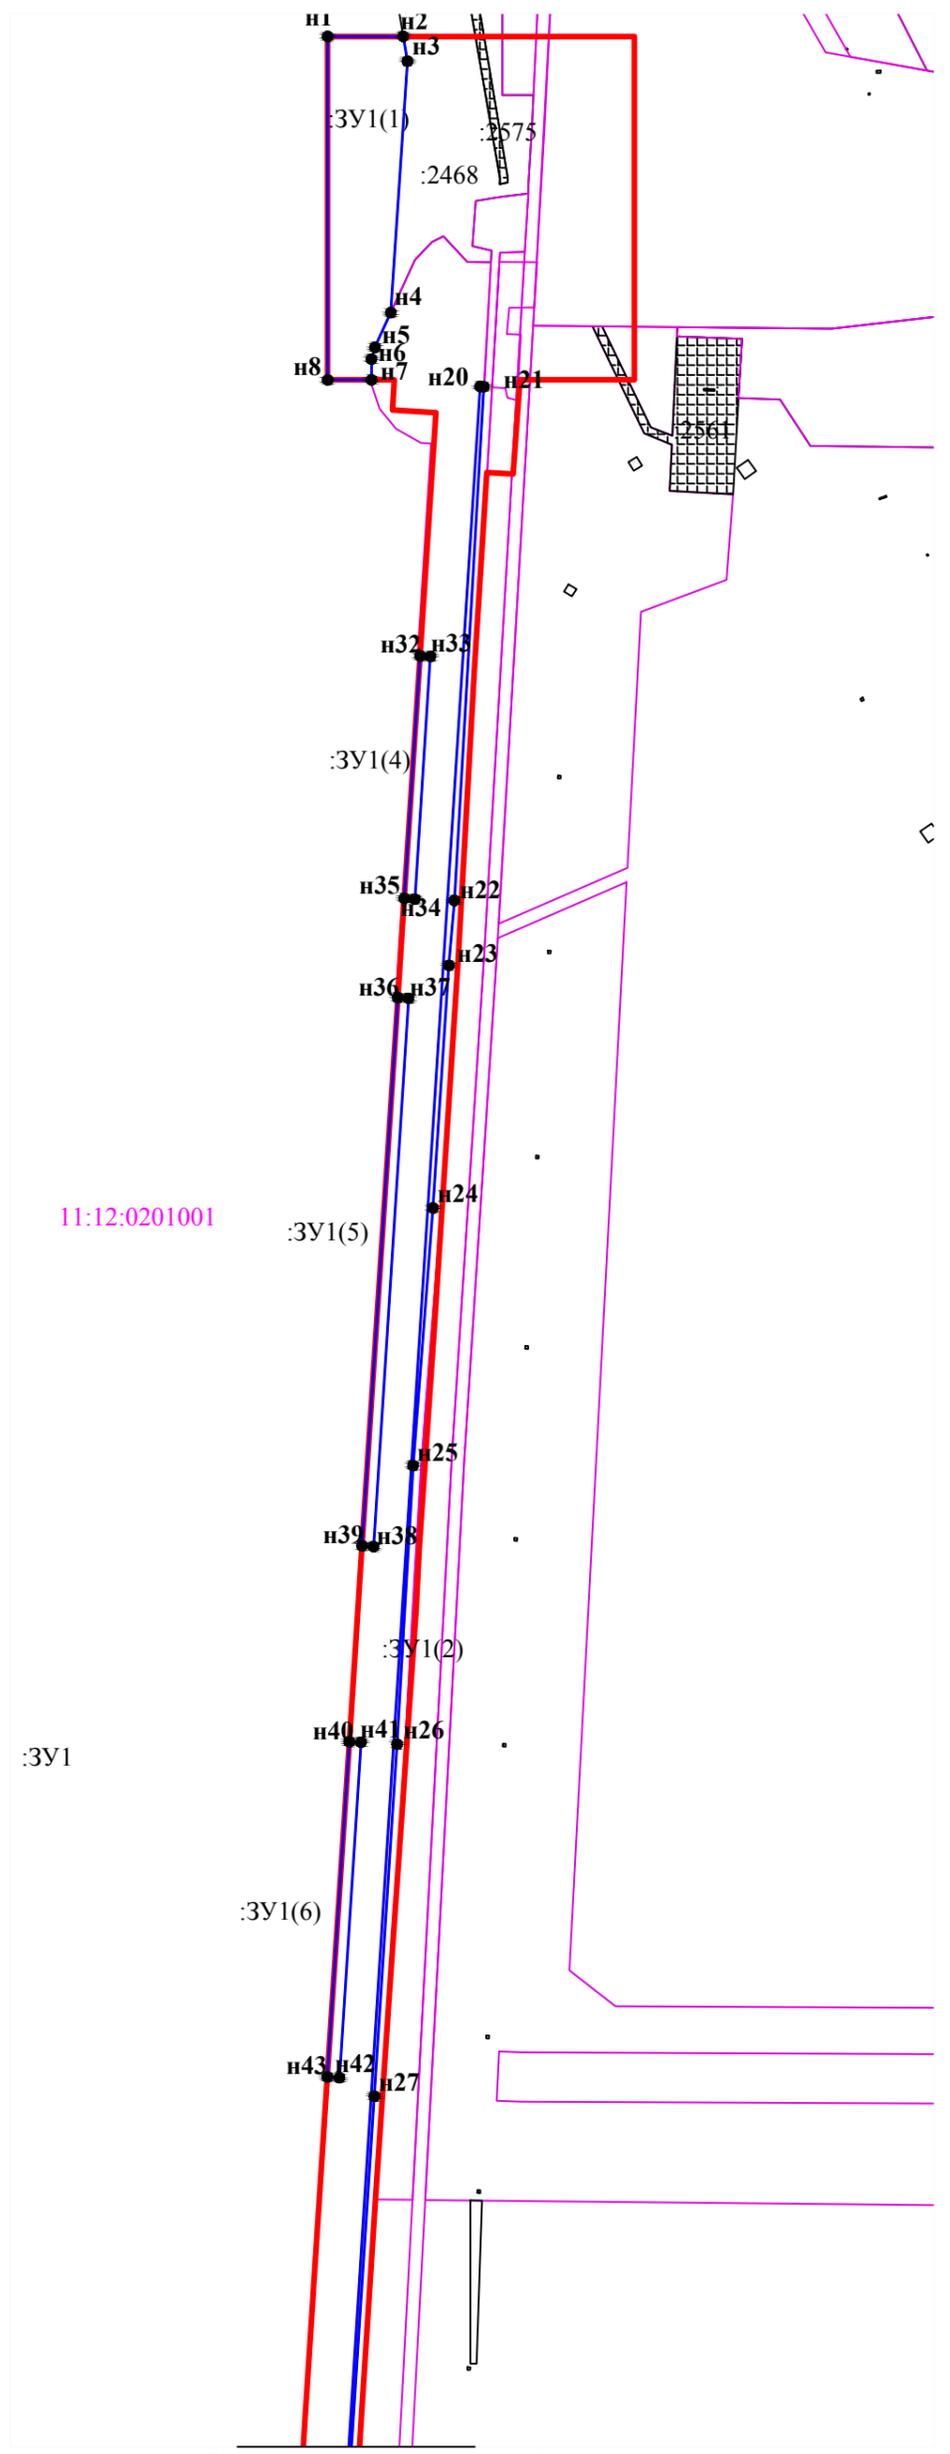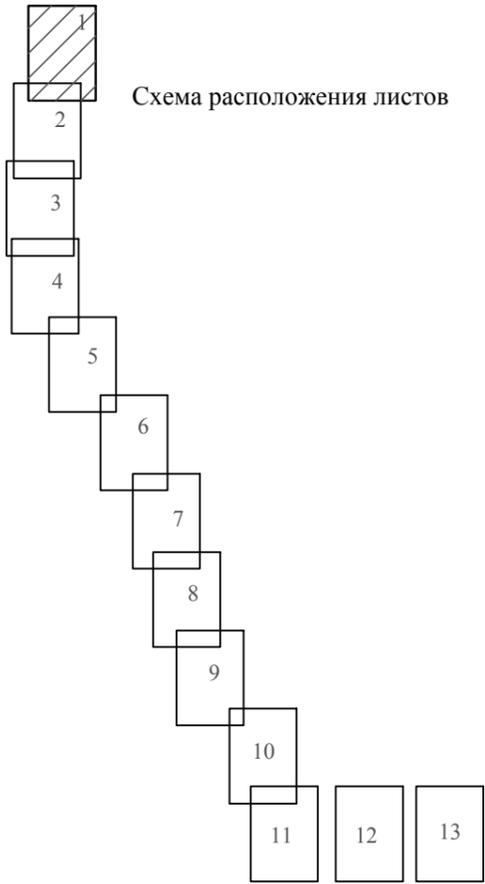

Условные обозначения

- границы образуемых земельных участков, частей земельных участков
- устанавливаемые красные линии линейного объекта в соответствии с проектом планировки территории
- 22 – характерная точка границы, сведения о которой позволяют однозначно определить ее местоположение
- 11:12:0201001 – номер кадастрового квартала
- граница кадастровых кварталов
- :2468 – кадастровый номер земельного участка
- существующая часть границы, имеющейся в ЕГРН сведения о которой достаточны для определения ее местоположения
- существующая часть границы земельного участка, ранее предоставленного в аренду, сведения о границах которого отсутствуют в ЕГРН
- :ЗУ1 – обозначение образуемого земельного участка
- :ЗУ1(1) – обозначение контура образуемого земельного участка

Линия соединения с листом 2

Масштаб 1:5000

					18012-ПМТ				
					«Реконструкция межпромышленного нефтепровода «ДНС Южная Лыжа – УКПН на ЦПС Северная Кожва» (наименование по бух учету Нефтепровод ДНС Юж. Лыжского н/м – ЦПС Сев. Кожвинск, инв. № 41_2439)»				
Изм.	Кол.уч.	Лист	№ док.	Подпись	Дата	Проект межевания территории Основная часть	Стадия	Лист	Листов
Разработал	Воробьева			<i>Воробьева</i>			П	1	13
Рук. группы	Гнебашев			<i>Гнебашев</i>		Чертеж межевания территории	ООО НИПППД "Недра"		
Нач. отдела	Быков			<i>Быков</i>					
ГИП	Бастриков			<i>Бастриков</i>					
Н. контроль	Быков			<i>Быков</i>					


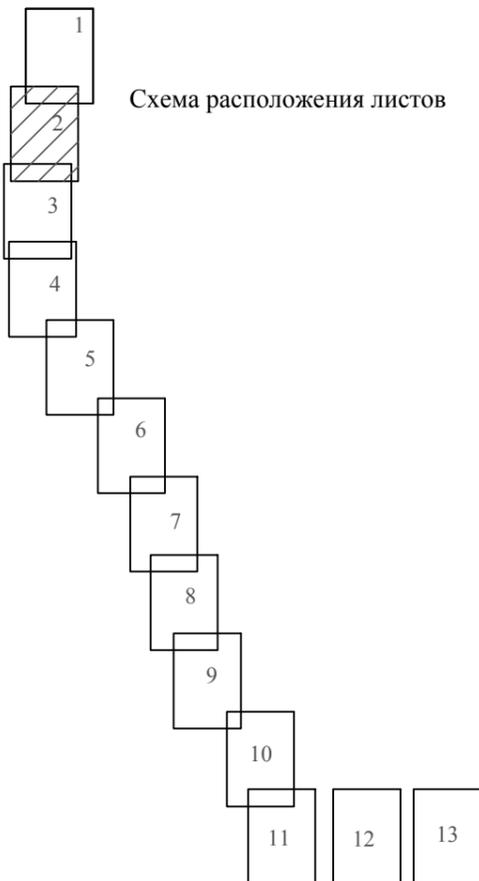


Схема расположения листов

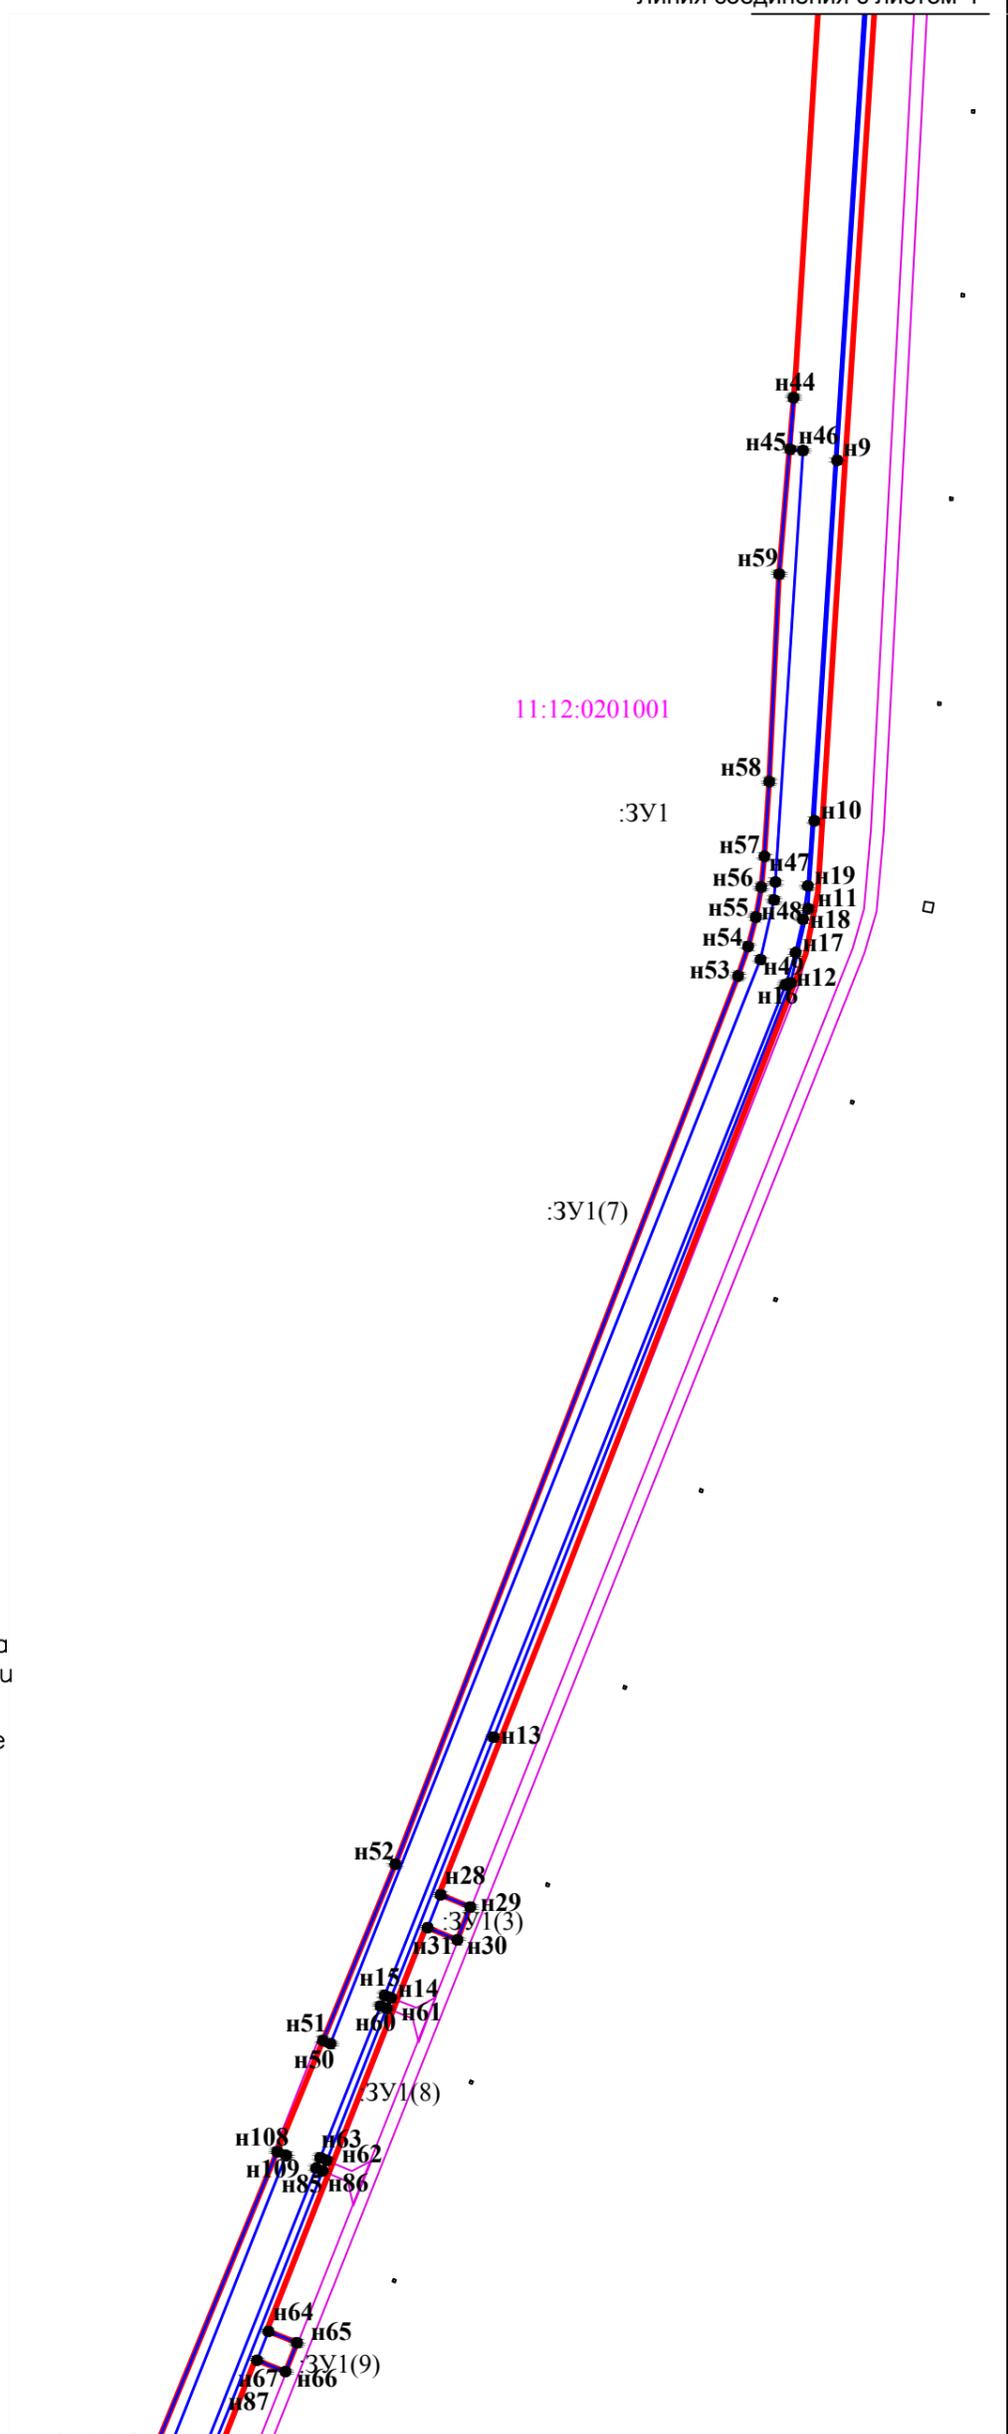



Условные обозначения

- границы образуемых земельных участков, частей земельных участков
- устанавливаемые красные линии линейного объекта в соответствии с проектом планировки территории
- 22●** – характерная точка границы, сведения о которой позволяют однозначно определить ее местоположение
- 11:12:0201001** – номер кадастрового квартала
- граница кадастровых кварталов
- :2468** – кадастровый номер земельного участка
- существующая часть границы, имеющейся в ЕГРН сведения о которой достаточны для определения ее местоположения
- существующая часть границы земельного участка, ранее предоставленного в аренду, сведения о границах которого отсутствуют в ЕГРН
- :ЗУ1** – обозначение образуемого земельного участка
- :ЗУ1(1)** – обозначение контура образуемого земельного участка

Линия соединения с листом 3

Масштаб 1:5000

					18012-ПМТ				
					«Реконструкция межпромыслового нефтепровода «ДНС Южная Лыжа – УКПН на ЦПС Северная Кожва» (наименование по бух учету Нефтепровод ДНС Юж. Лыжского н/м – ЦПС Сев. Кожвинск, инв. № 41_2439)»				
Изм.	Кол.уч.	Лист	№ док.	Подпись	Дата	Проект межевания территории Основная часть	Стадия	Лист	Листов
				<i>Воробьева</i>			П	2	13
				<i>Гнебашев</i>					
				<i>Быков</i>					
				<i>Бастриков</i>					
				<i>Быков</i>		Чертеж межевания территории	ООО НИПППД "Недра"		

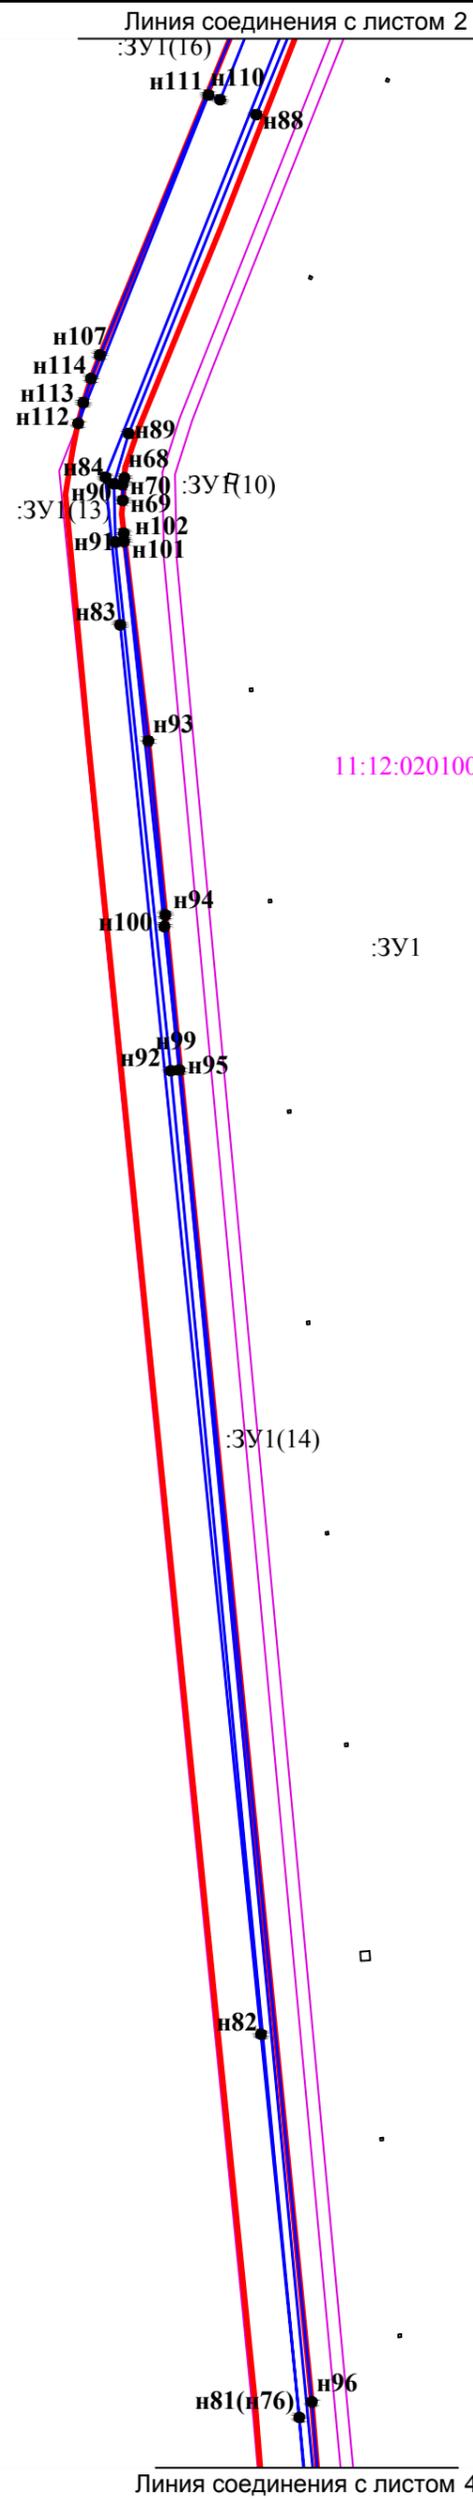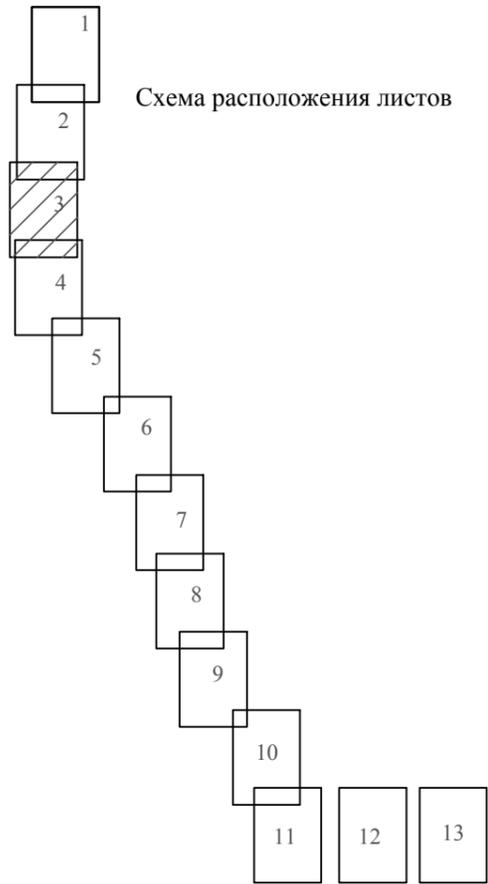

Условные обозначения

- границы образуемых земельных участков, частей земельных участков
- устанавливаемые красные линии линейного объекта в соответствии с проектом планировки территории
- характерная точка границы, сведения о которой позволяют однозначно определить ее местоположение
- 11:12:0201001 — номер кадастрового квартала
- граница кадастровых кварталов
- :2468 — кадастровый номер земельного участка
- существующая часть границы, имеющейся в ЕГРН сведения о которой достаточны для определения ее местоположения
- существующая часть границы земельного участка, ранее предоставленного в аренду, сведения о границах которого отсутствуют в ЕГРН
- :ЗУ1 — обозначение образуемого земельного участка
- :ЗУ1(1) — обозначение контура образуемого земельного участка

Масштаб 1:5000

					18012-ПМТ				
					«Реконструкция межпромышленного нефтепровода «ДНС Южная Лыжа – УКПН на ЦПС Северная Кожва» (наименование по бух учету Нефтепровод ДНС Юж. Лыжского н/м – ЦПС Сев. Кожвинск, инв. № 41_2439)»				
Изм.	Кол.уч.	Лист	№ док.	Подпись	Дата	Проект межевания территории Основная часть	Стадия	Лист	Листов
Разработал	Воробьева						П	3	13
Рук. группы	Гнебашев					Чертеж межевания территории	ООО НИПППД "Недра"		
Нач. отдела	Быков								
ГИП	Бастриков								
Н. контроль	Быков								


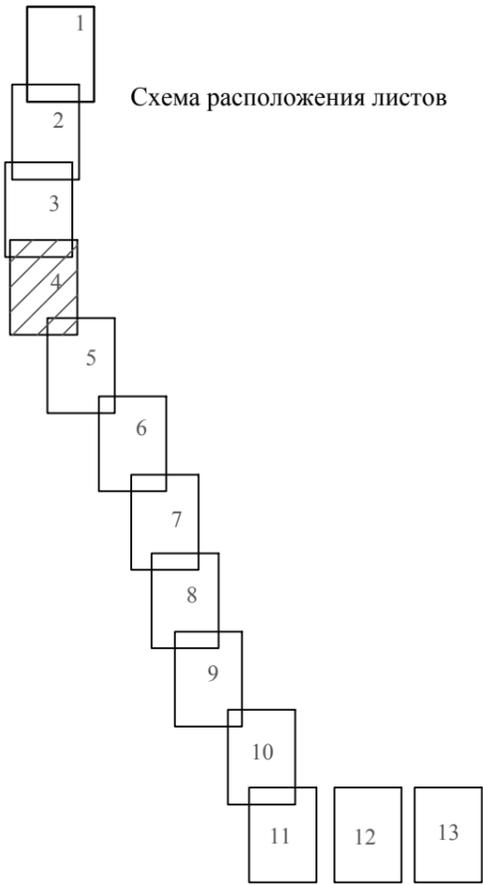


Схема расположения листов

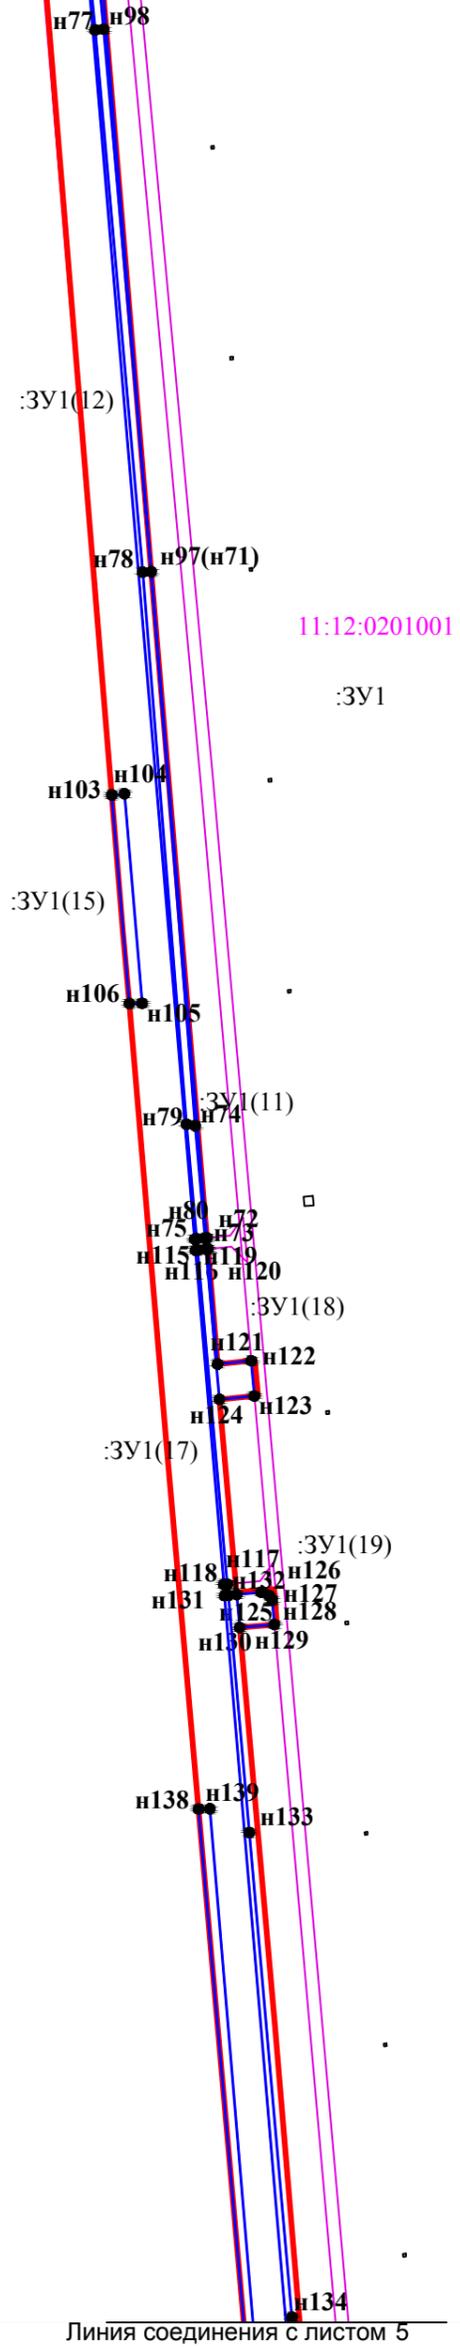

Условные обозначения

- границы образуемых земельных участков, частей земельных участков
- устанавливаемые красные линии линейного объекта в соответствии с проектом планировки территории
- характерная точка границы, сведения о которой позволяют однозначно определить ее местоположение
- 11:12:0201001 – номер кадастрового квартала
- граница кадастровых кварталов
- :2468 – кадастровый номер земельного участка
- существующая часть границы, имеющейся в ЕГРН сведения о которой достаточны для определения ее местоположения
- существующая часть границы земельного участка, ранее предоставленного в аренду, сведения о границах которого отсутствуют в ЕГРН
- :ЗУ1 – обозначение образуемого земельного участка
- :ЗУ1(1) – обозначение контура образуемого земельного участка

Масштаб 1:5000

					18012-ПМТ				
					«Реконструкция межпромышленного нефтепровода «ДНС Южная Лыжа – УКПН на ЦПС Северная Кожва» (наименование по бух учету Нефтепровод ДНС Юж. Лыжского н/м – ЦПС Сев. Кожвинск, инв. № 41_2439)»				
Изм.	Кол.уч.	Лист	№ док.	Подпись	Дата	Проект межевания территории Основная часть	Стадия	Лист	Листов
				<i>Воробьева</i>			П	4	13
				<i>Гнебашев</i>					
				<i>Быков</i>					
				<i>Бастриков</i>		Чертеж межевания территории	ООО НИПППД "Недра"		
				<i>Быков</i>					

:ЗУ1(21)  
 н144 н140 н145  
 :ЗУ1(22)  
 н143 н135 н147 н146  
 н142 н141 н137  
 н148 н136 н151 :ЗУ1(24)  
 :ЗУ1(23) н150 н158 н152  
 н149 н157 н172

11:12:0201001

:ЗУ1

:ЗУ1(27)

н173 н174

н175 н180

н179 н181

н156 н182

:ЗУ1(28)

:ЗУ1(25)

н160 н178  
 н168 н167

:ЗУ1(26)

н183

н170 н177  
 н171 н169

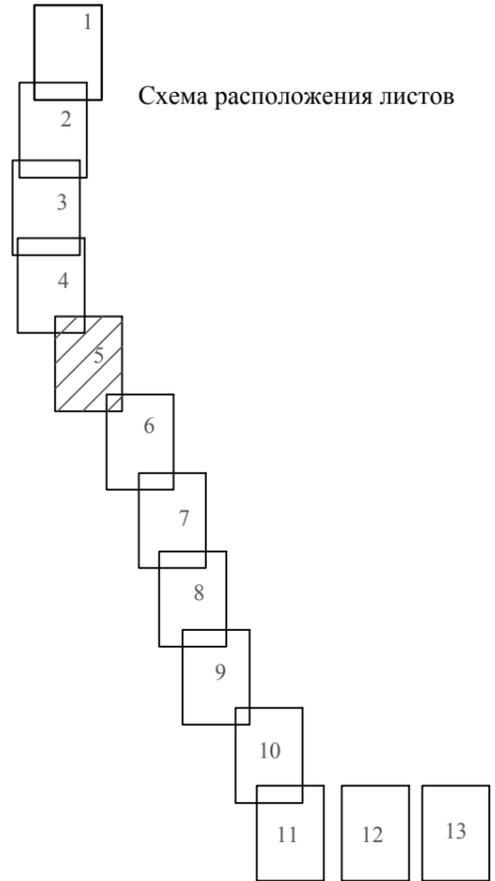
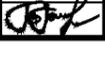


Схема расположения листов

Условные обозначения

-  — границы образуемых земельных участков, частей земельных участков
-  — устанавливаемые красные линии линейного объекта в соответствии с проектом планировки территории
-  22 — характерная точка границы, сведения о которой позволяют однозначно определить ее местоположение
- 11:12:0201001 — номер кадастрового квартала
-  — граница кадастровых кварталов
- :2468 — кадастровый номер земельного участка
-  — существующая часть границы, имеющейся в ЕГРН сведения о которой достаточны для определения ее местоположения
-  — существующая часть границы земельного участка, ранее предоставленного в аренду, сведения о границах которого отсутствуют в ЕГРН
- :ЗУ1 — обозначение образуемого земельного участка
- :ЗУ1(1) — обозначение контура образуемого земельного участка

Масштаб 1:5000

					18012-ПМТ				
					«Реконструкция межпромышленного нефтепровода «ДНС Южная Лыжа – УКПН на ЦПС Северная Кожва» (наименование по бух учету Нефтепровод ДНС Юж. Лыжского н/м – ЦПС Сев. Кожвинск, инв. № 41_2439)»				
Изм.	Кол.уч.	Лист	№ док.	Подпись	Дата	Проект межевания территории Основная часть	Стадия	Лист	Листов
Разработал	Воробьева						П	5	13
Рук. группы	Гнебашев					Чертеж межевания территории	ООО НИПППД "Недра"		
Нач. отдела	Быков								
ГИП	Бастриков								
Н. контроль	Быков								



Линия соединения с листом 6


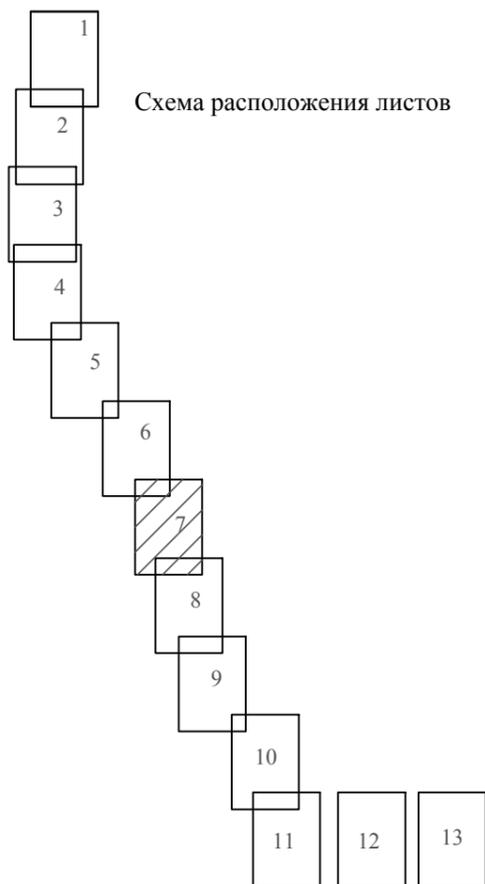


Схема расположения листов

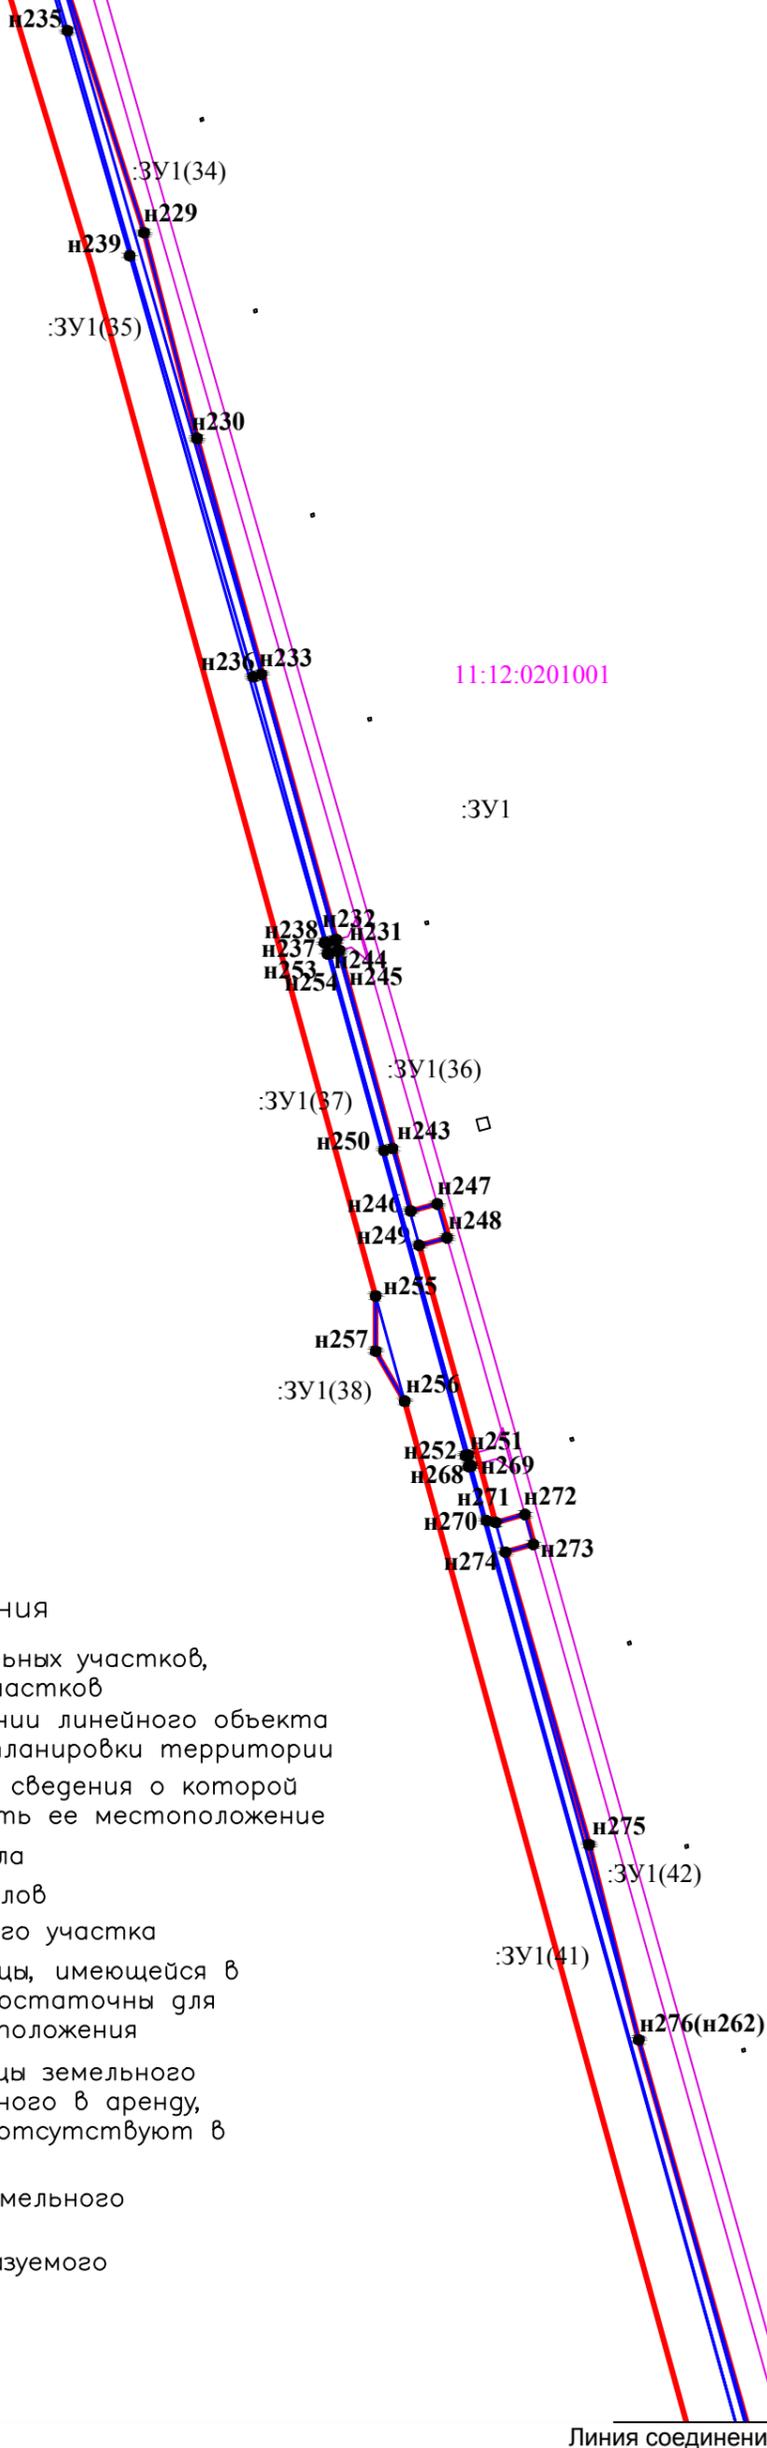

Условные обозначения



- границы образуемых земельных участков, частей земельных участков
- устанавливаемые красные линии линейного объекта в соответствии с проектом планировки территории
- 22 – характерная точка границы, сведения о которой позволяют однозначно определить ее местоположение
- 11:12:0201001 – номер кадастрового квартала
- граница кадастровых кварталов
- :2468 – кадастровый номер земельного участка
- существующая часть границы, имеющейся в ЕГРН сведения о которой достаточны для определения ее местоположения
- существующая часть границы земельного участка, ранее предоставленного в аренду, сведения о границах которого отсутствуют в ЕГРН
- :ЗУ1 – обозначение образуемого земельного участка
- :ЗУ1(1) – обозначение контура образуемого земельного участка

Линия соединения с листом 8

Масштаб 1:5000

					18012-ПМТ				
					«Реконструкция межпромышленного нефтепровода «ДНС Южная Лыжа – УКПН на ЦПС Северная Кожва» (наименование по бух учету Нефтепровод ДНС Юж. Лыжского н/м – ЦПС Сев. Кожвинск, инв. № 41_2439)»				
Изм.	Кол.уч.	Лист	№ док.	Подпись	Дата	Проект межевания территории Основная часть	Стадия	Лист	Листов
Разработал				Воробьева			П	7	13
Рук. группы				Гнебашев		Чертеж межевания территории	ООО НИПППД "Недра"		
Нач. отдела				Быков					
ГИП				Бастриков					
Н. контроль				Быков					

Линия соединения с листом 7

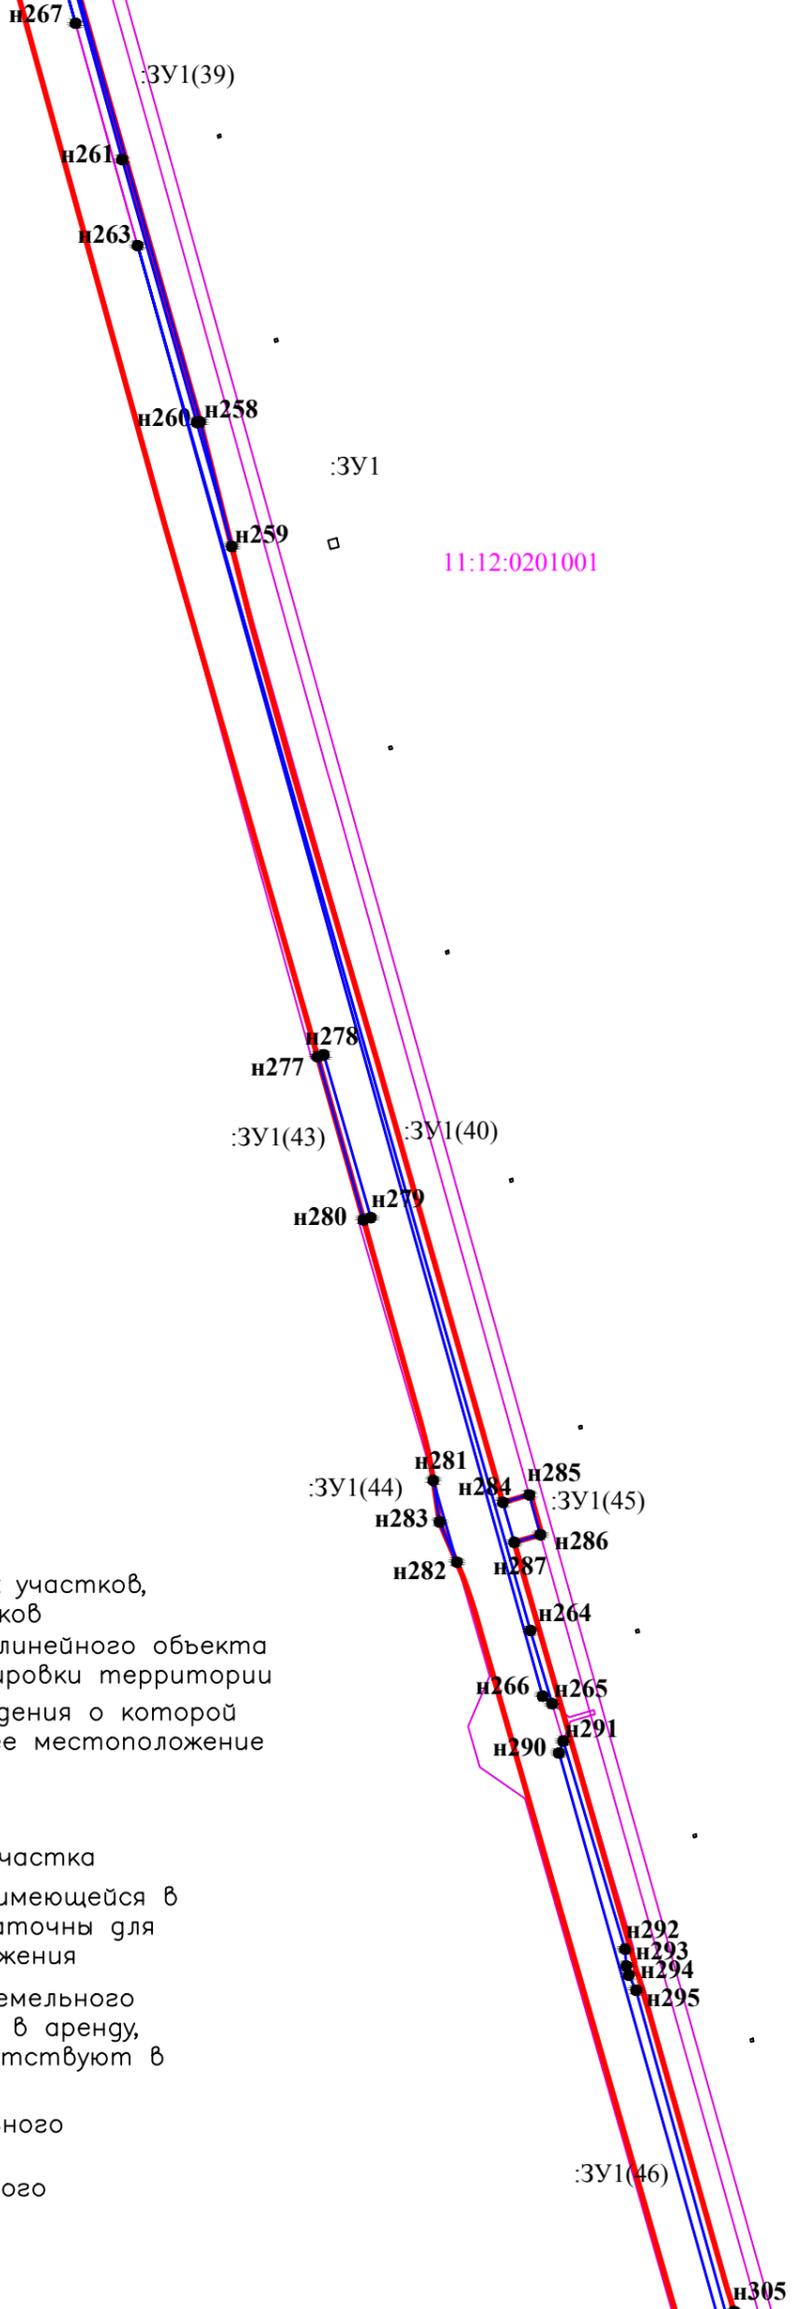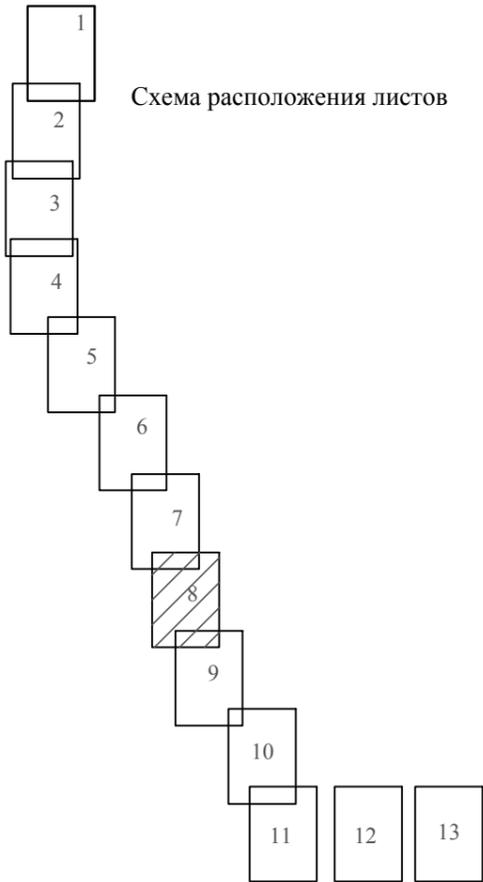



Условные обозначения

- границы образуемых земельных участков, частей земельных участков
- устанавливаемые красные линии линейного объекта в соответствии с проектом планировки территории
- 22 – характерная точка границы, сведения о которой позволяют однозначно определить ее местоположение
- 11:12:0201001 – номер кадастрового квартала
- граница кадастровых кварталов
- :2468 – кадастровый номер земельного участка
- существующая часть границы, имеющейся в ЕГРН сведения о которой достаточны для определения ее местоположения
- существующая часть границы земельного участка, ранее предоставленного в аренду, сведения о границах которого отсутствуют в ЕГРН
- :ЗУ1 – обозначение образуемого земельного участка
- :ЗУ1(1) – обозначение контура образуемого земельного участка

Линия соединения с листом 9

					18012-ПМТ				
					«Реконструкция межпромышленного нефтепровода «ДНС Южная Лыжа – УКПН на ЦПС Северная Кожва» (наименование по бух учету Нефтепровод ДНС Юж. Лыжского н/м – ЦПС Сев. Кожвинск, инв. № 41_2439)»				
Изм.	Кол.уч.	Лист	№ док.	Подпись	Дата	Проект межевания территории Основная часть	Стадия	Лист	Листов
				<i>Воробьева</i>			П	8	13
				<i>Гнебашев</i>			ООО НИПППД "Недра"		
				<i>Быков</i>					
				<i>Бастриков</i>		Чертеж межевания территории			
				<i>Быков</i>					



Масштаб 1:5000

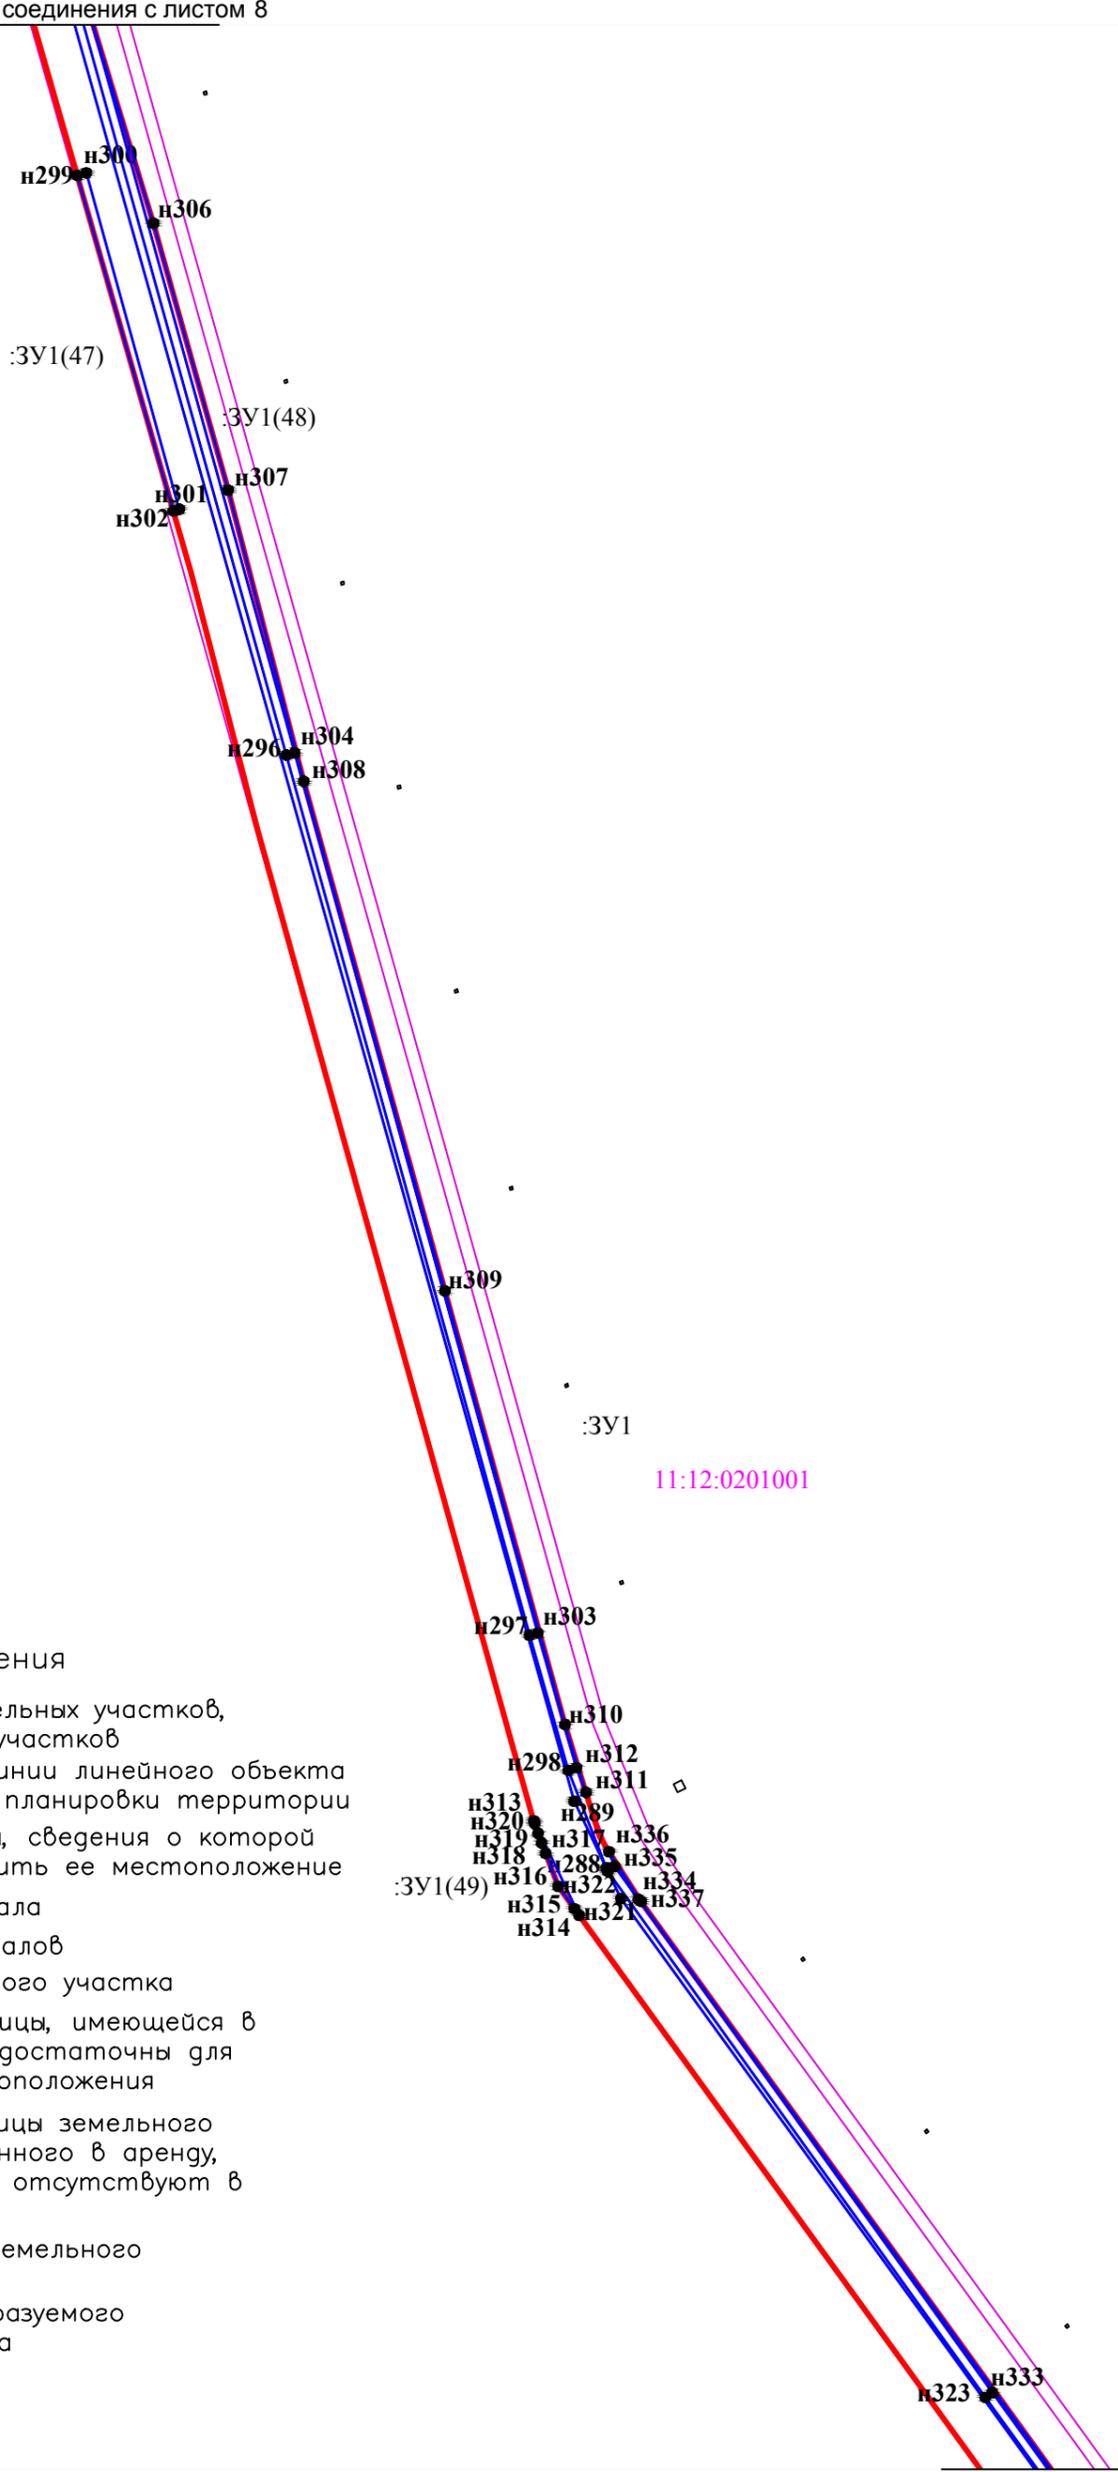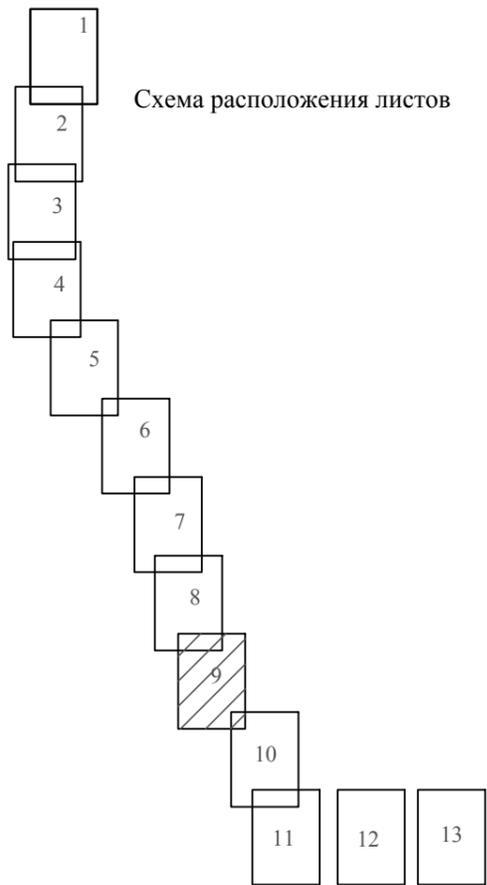

Условные обозначения

- границы образуемых земельных участков, частей земельных участков
- устанавливаемые красные линии линейного объекта в соответствии с проектом планировки территории
- 22 – характерная точка границы, сведения о которой позволяют однозначно определить ее местоположение
- 11:12:0201001 – номер кадастрового квартала
- граница кадастровых кварталов
- :2468 – кадастровый номер земельного участка
- существующая часть границы, имеющейся в ЕГРН сведения о которой достаточны для определения ее местоположения
- существующая часть границы земельного участка, ранее предоставленного в аренду, сведения о границах которого отсутствуют в ЕГРН
- :ЗУ1 – обозначение образуемого земельного участка
- :ЗУ1(1) – обозначение контура образуемого земельного участка

18012-ПМТ					
«Реконструкция межпромышленного нефтепровода «ДНС Южная Лыжа – УКПН на ЦПС Северная Кожва» (наименование по бух учету Нефтепровод ДНС Юж. Лыжского н/м – ЦПС Сев. Кожвинск, инв. № 41_2439)»					
Изм.	Кол.уч.	Лист	№ док.	Подпись	Дата
Разработал	Воробьева			<i>Воробьева</i>	
Рук. группы	Гнебашев			<i>Гнебашев</i>	
Нач. отдела	Быков			<i>Быков</i>	
ГИП	Бастриков			<i>Бастриков</i>	
Н. контроль	Быков			<i>Быков</i>	
Проект межевания территории Основная часть				Стадия	Лист
Чертеж межевания территории				П	9
ООО НИПППД "Недра"				Листов	13

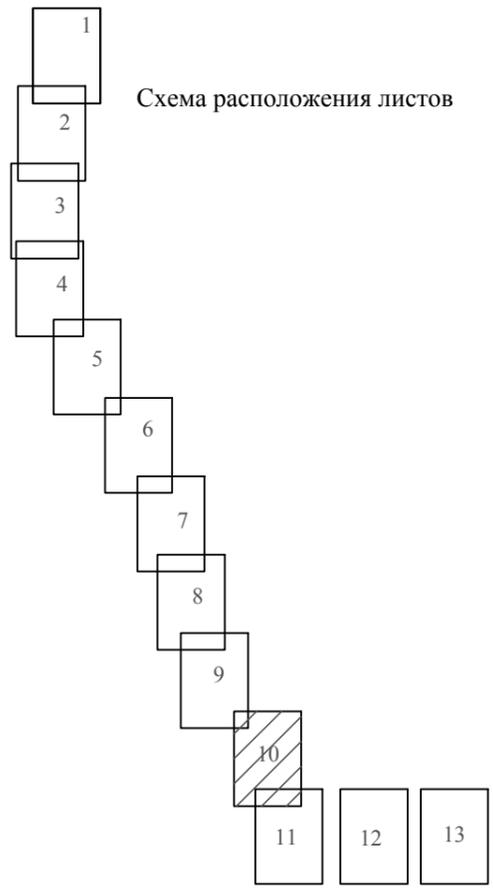
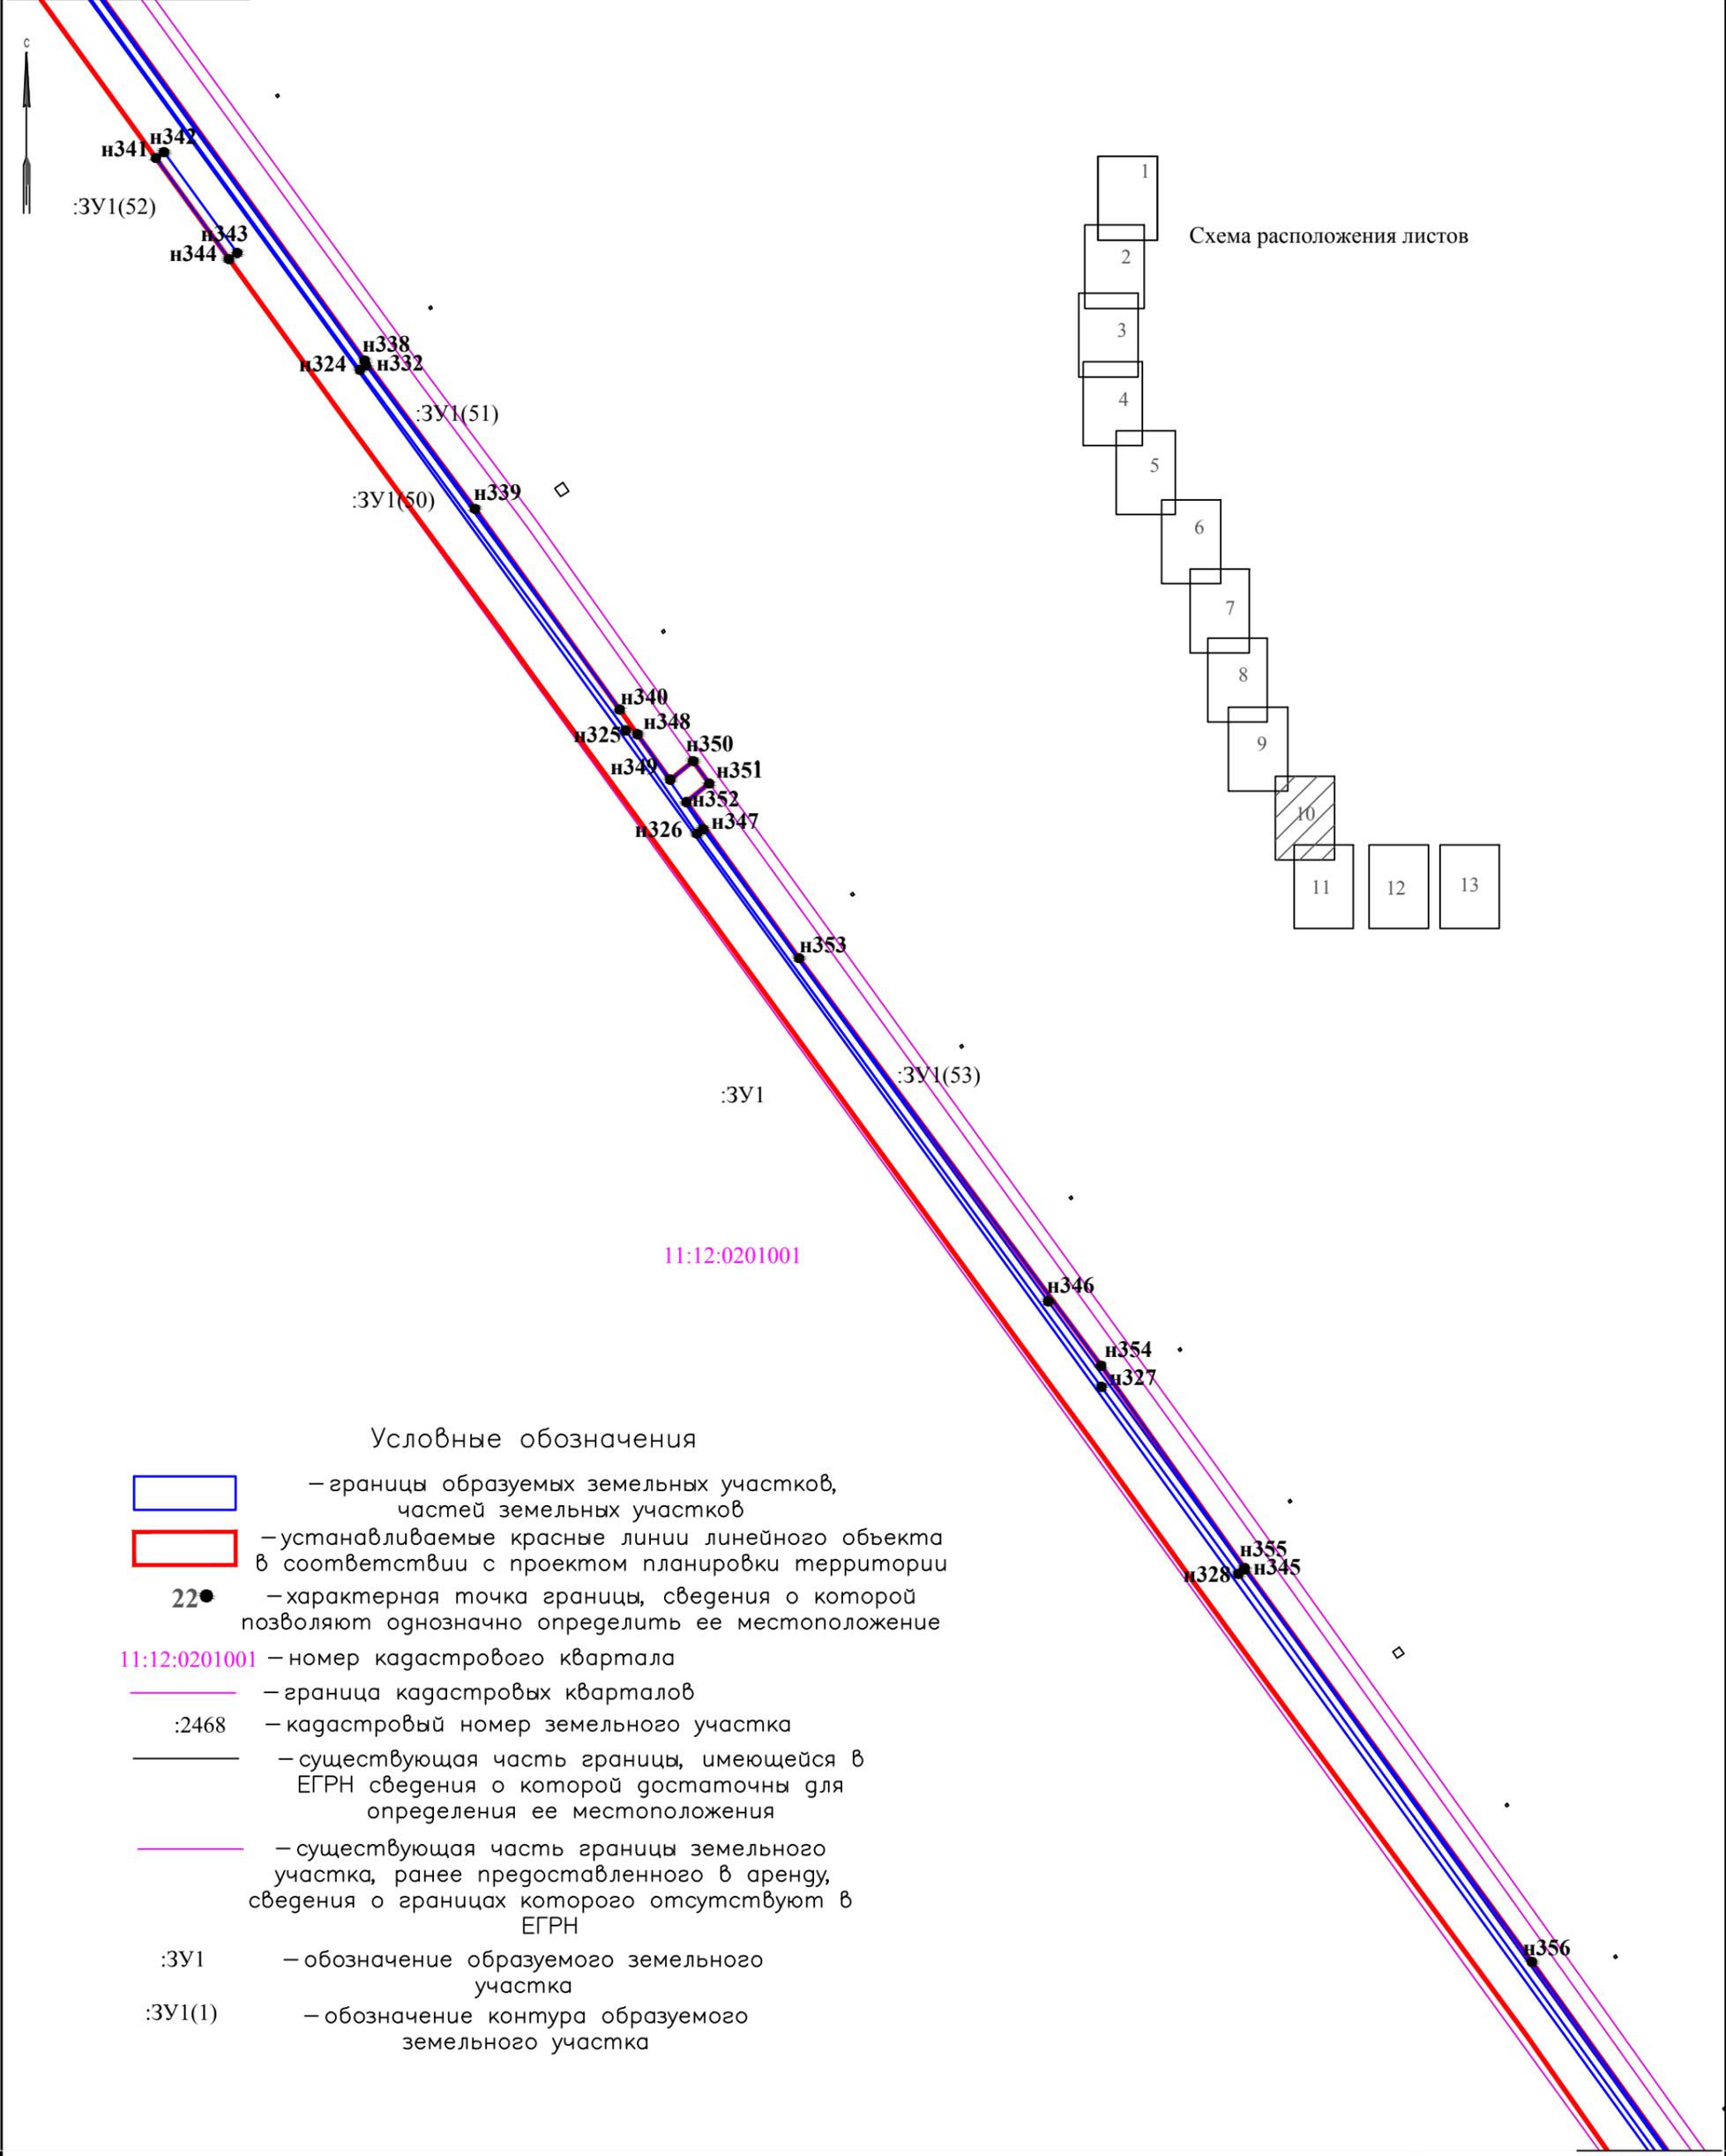


Условные обозначения

- границы образуемых земельных участков, частей земельных участков
- устанавливаемые красные линии линейного объекта в соответствии с проектом планировки территории
- 22● – характерная точка границы, сведения о которой позволяют однозначно определить ее местоположение
- 11:12:0201001 – номер кадастрового квартала
- граница кадастровых кварталов
- :2468 – кадастровый номер земельного участка
- существующая часть границы, имеющейся в ЕГРН сведения о которой достаточны для определения ее местоположения
- существующая часть границы земельного участка, ранее предоставленного в аренду, сведения о границах которого отсутствуют в ЕГРН
- :ЗУ1 – обозначение образуемого земельного участка
- :ЗУ1(1) – обозначение контура образуемого земельного участка

					18012-ПМТ				
					«Реконструкция межпромышленного нефтепровода «ДНС Южная Лыжа – УКПН на ЦПС Северная Кожва» (наименование по бух учету Нефтепровод ДНС Юж. Лыжского н/м – ЦПС Сев. Кожвинск, инв. № 41_2439)»				
Изм.	Кол.уч.	Лист	№ док.	Подпись	Дата	Проект межевания территории Основная часть	Стадия	Лист	Листов
Разработал	Воробьева			<i>Воробьева</i>			П	10	13
Рук. группы	Гнебашев			<i>Гнебашев</i>		Чертеж межевания территории	ООО НИПППД "Недра"		
Нач. отдела	Быков			<i>Быков</i>					
ГИП	Бастриков			<i>Бастриков</i>					
Н. контроль	Быков			<i>Быков</i>					

Схема расположения листов

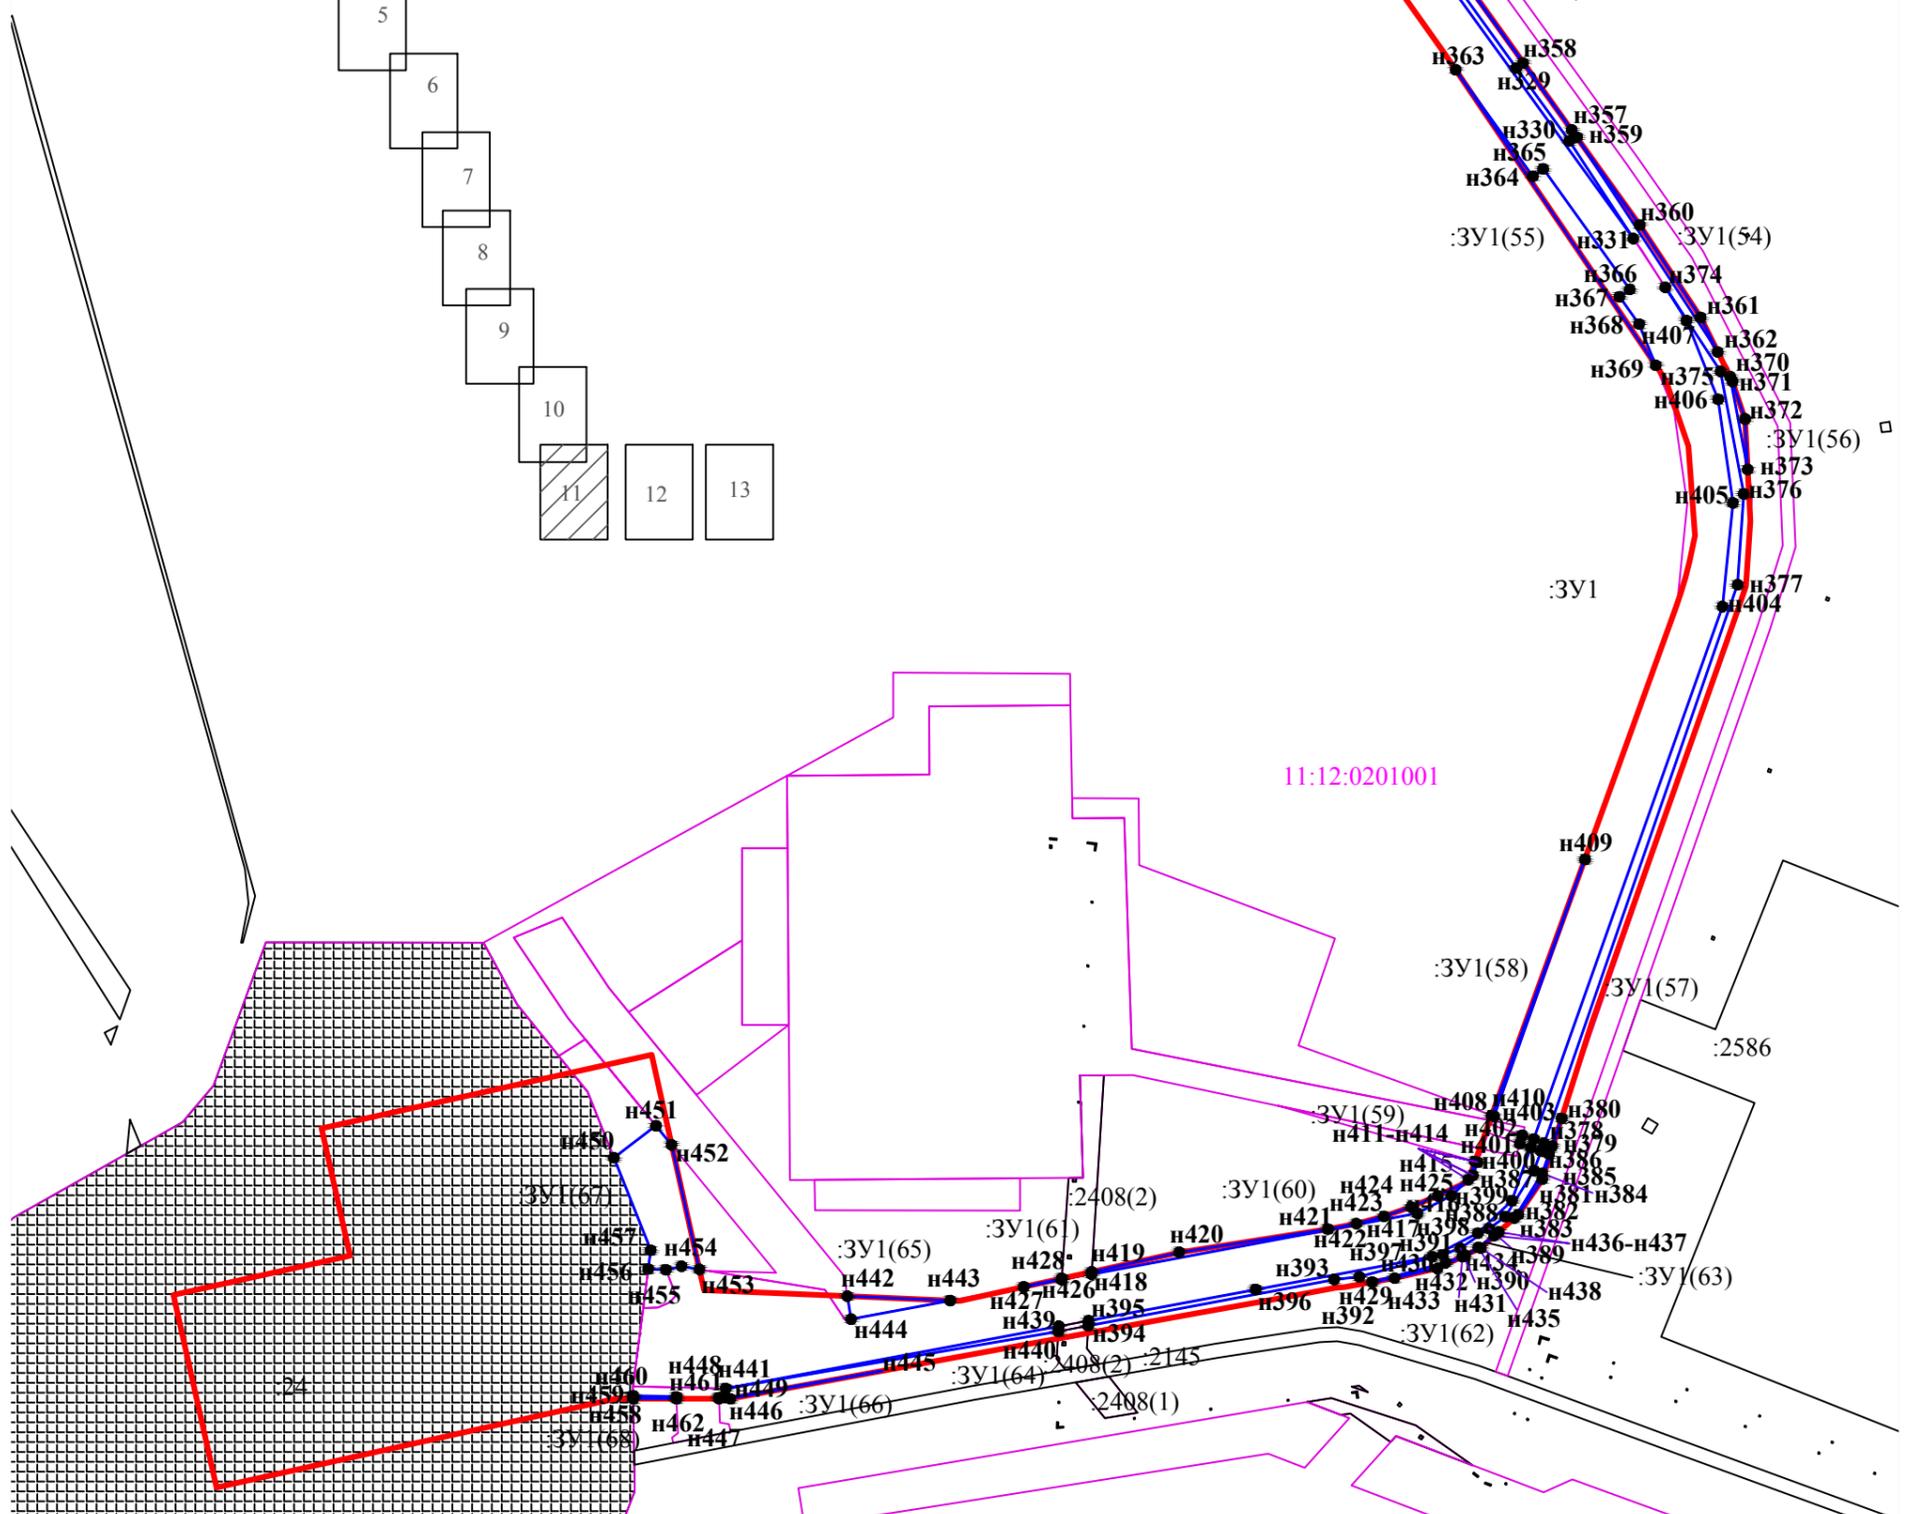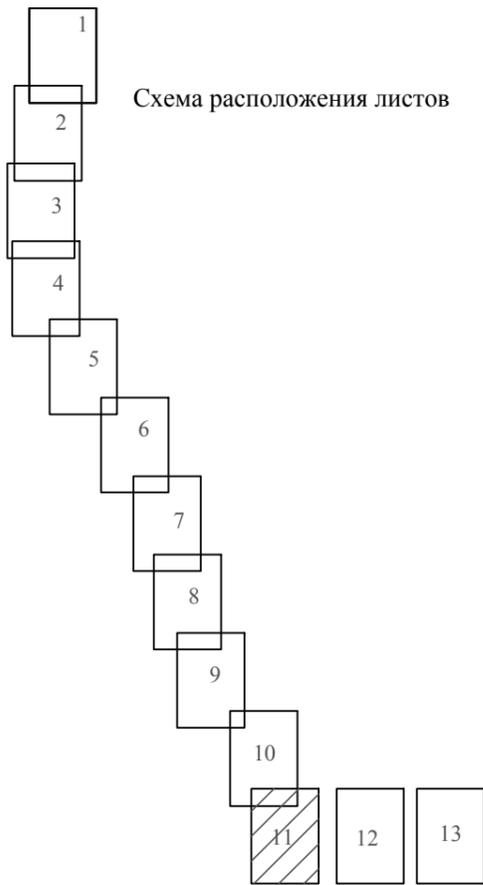

Условные обозначения

- границы образуемых земельных участков, частей земельных участков
- устанавливаемые красные линии линейного объекта в соответствии с проектом планировки территории
- 22• – характерная точка границы, сведения о которой позволяют однозначно определить ее местоположение
- 11:12:0201001 – номер кадастрового квартала
- граница кадастровых кварталов
- :2468 – кадастровый номер земельного участка
- существующая часть границы, имеющейся в ЕГРН сведения о которой достаточны для определения ее местоположения
- существующая часть границы земельного участка, ранее предоставленного в аренду, сведения о границах которого отсутствуют в ЕГРН
- :ЗУ1 – обозначение образуемого земельного участка
- :ЗУ1(1) – обозначение контура образуемого земельного участка

Масштаб 1:5000

18012-ПМТ					
«Реконструкция межпромышленного нефтепровода «ДНС Южная Лыжа – УКПН на ЦПС Северная Кожва» (наименование по бух учету Нефтепровод ДНС Юж. Лыжского н/м – ЦПС Сев. Кожвинск, инв. № 41_2439)»					
Изм.	Кол.уч.	Лист	№ док.	Подпись	Дата
				<i>Воробьева</i>	
				<i>Гнебашев</i>	
				<i>Быков</i>	
				<i>Бастриков</i>	
				<i>Быков</i>	
				Н.контроль	

Проект межевания территории Основная часть			Стадия	Лист	Листов
Чертеж межевания территории			П	11	13
ООО НИПППД "Недра"					


**Перечень координат характерных точек образуемых земельных участков**

обозначение характерных точек	координаты, м		обозначение характерных точек	координаты, м		обозначение характерных точек	координаты, м		обозначение характерных точек	координаты, м		обозначение характерных точек	координаты, м	
	X	Y		X	Y		X	Y		X	Y		X	Y
11:12:0000000:55:3У1			н72	7230601.87	5417753.24	н138	7230197.68	5417747.31	н207	7226612.27	5419956.52	11:12:0000000:55:3У1(45)		
11:12:0000000:55:3У1(1)			н73	7230601.74	5417751.91	11:12:0000000:55:3У1(22)		11:12:0000000:55:3У1(33)		н284	7223497.98	5420833.78		
н1	7236699.60	5418093.98	н74	7230681.26	5417744.86	н145	7229729.37	5417827.46	н216	7227036.04	5419650.38	н285	7223503.34	5420852.43
н2	7236699.60	5418147.45	н71	7231073.41	5417713.80	н146	7229488.67	5417847.49	н217	7227036.92	5419651.56	н286	7223475.07	5420860.31
н3	7236682.01	5418150.45	11:12:0000000:55:3У1(12)		н147	7229510.41	5417843.79	н218	7226997.01	5419682.06	н287	7223469.74	5420841.78	
н4	7236504.08	5418138.66	н75	7230601.02	5417744.49	н145	7229729.37	5417827.46	н219	7226708.49	5419901.60	н284	7223497.98	5420833.78
н5	7236479.53	5418127.45	н76	7231595.69	5417660.87	11:12:0000000:55:3У1(23)		н220	7226652.58	5419936.18	11:12:0000000:55:3У1(46)			
н6	7236471.03	5418125.05	н77	7231456.75	5417674.17	н148	7229417.08	5417816.63	н221	7226582.63	5419960.45	н288	7221596.28	5421367.32
н7	7236456.48	5418125.05	н78	7231072.91	5417707.82	н149	7229378.64	5417829.74	н222	7226469.94	5419993.15	н289	7221643.53	5421344.67
н8	7236456.48	5418093.98	н79	7230682.24	5417738.76	н150	7229391.74	5417819.81	н223	7226469.42	5419991.16	н290	7223320.58	5420873.45
н1	7236699.60	5418093.98	н80	7230601.17	5417745.95	н148	7229417.08	5417816.63	н224	7226605.66	5419949.82	н291	7223329.00	5420876.46
11:12:0000000:55:3У1(2)			н75	7230601.02	5417744.49	11:12:0000000:55:3У1(24)		н225	7226752.36	5419866.55	н292	7223181.89	5420920.08	
н9	7234677.46	5418090.31	11:12:0000000:55:3У1(13)		н151	7229413.44	5417860.28	н216	7227036.04	5419650.38	н293	7223169.73	5420921.70	
н10	7234422.35	5418074.23	н81	7231595.69	5417660.87	н152	7229374.91	5417880.15	11:12:0000000:55:3У1(34)		н294	7223163.37	5420922.72	
н11	7234360.10	5418069.82	н82	7231866.85	5417633.84	н153	7229397.37	5417863.02	н226	7226463.78	5420001.18	н295	7223152.73	5420927.95
н12	7234307.71	5418057.47	н83	7232864.44	5417534.24	н151	7229413.44	5417860.28	н227	7226464.08	5420002.30	н296	7223384.02	5421141.14
н13	7233773.66	5417847.46	н84	7232968.89	5417523.81	11:12:0000000:55:3У1(25)		н228	7226397.87	5420021.06	н297	7221761.00	5421313.12	
н14	7233589.19	5417774.78	н85	7233468.55	5417721.86	н154	7227188.56	5419534.16	н229	7226184.57	5420088.34	н298	7221665.46	5421340.50
н15	7233590.90	5417770.41	н86	7233466.60	5417726.48	н155	7228049.90	5418877.82	н230	7226038.96	5420125.82	н288	7221596.28	5421367.32
н16	7234306.05	5418053.82	н87	7233297.34	5417659.80	н156	7228889.13	5418238.30	н231	7225684.16	5420224.34	11:12:0000000:55:3У1(47)		
н17	7234329.00	5418060.91	н88	7233225.46	5417630.58	н157	7229382.93	5417862.02	н232	7225683.84	5420223.19	н299	7222794.31	5420993.19
н18	7234352.44	5418066.16	н89	7232999.75	5417540.23	н158	7229394.42	5417857.96	н233	7225871.89	5420171.26	н300	7222796.10	5420999.63
н19	7234376.22	5418069.56	н90	7232964.29	5417529.85	н159	7229048.63	5418121.51	н234	7226414.61	5420015.45	н301	7222558.02	5421065.42
н20	7236451.83	5418201.85	н91	7232922.93	5417531.00	н160	7228583.66	5418474.49	н226	7226463.78	5420001.18	н302	7222556.84	5421061.15
н21	7236451.67	5418204.42	н92	7232548.80	5417570.06	н161	7228133.99	5418816.62	11:12:0000000:55:3У1(35)		н299	7222794.31	5420993.19	
н22	7236087.99	5418183.65	н81	7231595.69	5417660.87	н162	7227997.01	5418918.91	н235	7226327.64	5420034.18	11:12:0000000:55:3У1(48)		
н23	7236042.10	5418179.75	11:12:0000000:55:3У1(14)		н163	7227829.95	5419048.79	н236	7225870.26	5420165.49	н303	7221762.62	5421318.89	
н24	7235870.31	5418168.50	н93	7232782.11	5417554.15	н164	7227507.96	5419294.35	н237	7225682.26	5420217.41	н304	7222385.62	5421146.92
н25	7235688.04	5418154.38	н94	7232659.01	5417566.15	н165	7227132.22	5419578.73	н238	7225681.87	5420216.02	н305	7222925.37	5420997.23
н26	7235490.72	5418143.08	н95	7232549.50	5417576.87	н166	7227043.28	5419646.70	н239	7226168.31	5420078.12	н306	7222760.35	5421047.18
н27	7235241.56	5418127.06	н96	7231606.75	5417669.79	н167	7227042.41	5419645.53	н240	7226461.76	5419993.49	н307	7222571.53	5421099.93
н9	7234677.46	5418090.31	н97	7231073.41	5417713.80	н154	7227188.56	5419534.16	н241	7226462.26	5419995.38	н308	7222365.48	5421153.41
11:12:0000000:55:3У1(3)			н98	7231457.30	5417680.15	11:12:0000000:55:3У1(26)		н242	7226412.94	5420009.69	н309	7222004.75	5421253.22	
н28	7233662.14	5417809.97	н99	7232549.40	5417576.04	н168	7228567.44	5418444.73	н235	7226327.64	5420034.18	н310	7221697.89	5421338.15
н29	7233653.49	5417830.90	н100	7232650.91	5417565.44	н169	7228572.16	5418450.93	11:12:0000000:55:3У1(36)		н311	7221649.72	5421353.02	
н30	7233630.21	5417821.77	н101	7232923.33	5417536.99	н170	7228136.29	5418783.07	н243	7225536.45	5420263.90	н312	7221667.38	5421346.19
н31	7233638.83	5417800.78	н102	7232929.31	5417536.82	н171	7228130.83	5418775.91	н244	7225676.13	5420225.32	н303	7221762.62	5421318.89
н28	7233662.14	5417809.97	н93	7232782.11	5417554.15	н168	7228567.44	5418444.73	н245	7225676.44	5420226.45	11:12:0000000:55:3У1(49)		
11:12:0000000:55:3У1(4)			11:12:0000000:55:3У1(15)		11:12:0000000:55:3У1(27)		н246	7225492.09	5420276.93	н313	7221629.56	5421316.15		
н32	7236261.12	5418159.38	н103	7230915.34	5417685.95	н172	7229365.90	5417887.03	н247	7225497.12	5420295.63	н314	7221562.68	5421348.21
н33	7236260.59	5418166.62	н104	7230916.10	5417694.92	н173	7229307.09	5417936.62	н248	7225473.08	5420302.48	н315	7221567.38	5421344.81
н34	7236088.95	5418155.68	н105	7230767.86	5417707.37	н174	7229227.07	5417997.46	н249	7225467.80	5420328.85	н316	7221583.22	5421333.35
н35	7236089.48	5418148.19	н106	7230767.72	5417698.36	н175	7229157.84	5418045.75	н243	7225536.45	5420263.90	н317	7221606.67	5421324.40
н32	7236261.12	5418159.38	н103	7230915.34	5417685.95	н172	7229365.90	5417887.03	11:12:0000000:55:3У1(37)		н318	7221613.99	5421321.60	
11:12:0000000:55:3У1(5)			11:12:0000000:55:3У1(16)		11:12:0000000:55:3У1(28)		н250	7225534.85	5420258.12	н319	7221620.81	5421319.09		
н36	7236019.27	5418143.62	н107	7233055.22	5417519.80	н176	7228000.04	5418924.15	н251	7225319.49	5420317.55	н320	7221627.77	5421316.71
н37	7236018.72	5418151.20	н108	7233480.33	5417694.39	н177	7228137.60	5418821.41	н252	7225318.97	5420315.64	н313	7221629.56	5421316.15
н38	7235630.74	5418126.47	н109	7233477.74	5417700.77	н178	7228587.30	5418479.27	н253	7225674.15	5420218.13	11:12:0000000:55:3У1(50)		
н39	7235631.25	5418118.33	н110	7233236.05	5417604.96	н179	7229052.27	5418126.29	н254	7225674.54	5420219.55	н321	7221574.56	5421377.73
н36	7236019.27	5418143.62	н111	7233239.43	5417596.62	н180	7229133.84	5418064.06	н250	7225534.85	5420258.12	н322	7221593.90	5421368.46
11:12:0000000:55:3У1(6)			н112	7233006.98	5417504.48	н181	7229011.00	5418161.29	11:12:0000000:55:3У1(38)		н323	7221221.50	5421635.38	
н40	7235492.58	5418109.29	н113	7233021.66	5417508.20	н182	7228844.97	5418287.26	н255	7225431.99	5420252.07	н324	7220873.03	5421887.60
н41	7235492.02	5418117.63	н114	7233038.71	5417513.56	н183	7228295.57	5418703.63	н256	7225357.50	5420272.60	н325	7220583.69	5422100.63
н42	7235254.65	5418102.36	н107	7233055.22	5417519.80	н184	7228002.08	5418924.29	н257	7225392.90	5420252.10	н326	7220500.85	5422157.72
н43	7235255.27	5418093.83	11:12:0000000:55:3У1(17)		н185	7227871.75	5419023.89	н255	7225431.99	5420252.07	н327	7220056.62	5422482.15	
н40	7235492.58	5418109.29	н115	7233059.12	5417745.15	н176	7228000.04	5418924.15	11:12:0000000:55:3У1(39)		н328	7219906.47	5422591.81	
11:12:0000000:55:3У1(7)			н116	7233059.26	5417746.65	11:12:0000000:55:3У1(29)		н258	7224262.62	5420619.67	н329	7219110.77	5423165.92	
н44	7234721.75	5418059.52	н117	7233056.72	5									

Перечень координат характерных точек образуемых земельных участков

обозначение характерных точек	координаты, м		обозначение характерных точек	координаты, м	
	X	Y		X	Y
11:12:0000000:55:3У1(54)			11:12:0000000:55:3У1(63)		
н359	7219061.76	5423208.83	н434	7218270.48	5423129.92
н360	7218999.72	5423253.23	н435	7218276.10	5423139.18
н361	7218934.25	5423296.29	н436	7218284.38	5423150.24
н362	7218909.89	5423308.40	н437	7218286.99	5423153.57
н359	7219061.76	5423208.83	н438	7218275.63	5423140.83
11:12:0000000:55:СО1(55)			н434 7218270.48 5423129.92		
н363 7219109.57 5423123.09			11:12:0000000:55:3У1(64)		
н364	7219034.19	5423177.67	н439	7218220.21	5422842.48
н365	7219039.44	5423184.98	н440	7218216.53	5422842.24
н366	7218954.17	5423246.23	н441	7218176.21	5422607.05
н367	7218948.90	5423238.92	н439	7218220.21	5422842.48
н368	7218929.52	5423252.85	11:12:0000000:55:3У1(65)		
н369	7218900.28	5423264.61	н442	7218241.51	5422693.02
н363	7219109.57	5423123.09	н443	7218238.42	5422765.79
11:12:0000000:55:3У1(56)			н444 7218225.30 5422695.58		
н370	7218892.40	5423317.09	н442	7218241.51	5422693.02
н371 7218888.85 5423318.85			11:12:0000000:55:3У1(66)		
н372	7218862.36	5423327.74	н445	7218188.63	5422717.48
н373	7218826.67	5423329.59	н446	7218168.87	5422610.18
н370	7218892.40	5423317.09	н447	7218168.87	5422602.19
11:12:0000000:55:3У1(57)			н448 7218169.63 5422602.16		
н374	7218955.58	5423271.35	н449	7218169.49	5422608.08
н375	7218896.12	5423310.38	н445	7218188.63	5422717.48
н376 7218809.38 5423326.81			11:12:0000000:55:3У1(67)		
н377	7218745.19	5423322.45	н450	7218339.53	5422527.87
н378	7218349.81	5423185.61	н451	7218362.16	5422557.63
н379	7218347.83	5423191.28	н452	7218348.53	5422568.75
н380	7218367.32	5423198.02	н453	7218260.51	5422588.37
н381	7218324.20	5423184.36	н454	7218262.58	5422575.78
н382	7218299.33	5423167.41	н455	7218260.22	5422564.71
н383	7218296.86	5423164.64	н456	7218260.68	5422552.18
н384	7218328.57	5423184.16	н457	7218274.10	5422553.91
н385	7218342.20	5423189.20	н450	7218339.53	5422527.87
н386 7218344.18 5423183.53			11:12:0000000:55:3У1(68)		
н387	7218330.56	5423178.50	н458	7218168.88	5422541.55
н388	7218297.71	5423158.12	н459	7218170.90	5422541.51
н389	7218289.30	5423146.84	н460	7218171.07	5422541.51
н390	7218275.35	5423126.44	н461	7218170.34	5422572.06
н391	7218270.88	5423114.10	н462	7218168.88	5422572.12
н392	7218255.26	5423054.93	н458	7218168.88	5422541.55
н393	7218253.27	5423037.17			
н394	7218220.51	5422863.35			
н395	7218224.16	5422863.58			
н396	7218246.25	5422981.82			
н397	7218269.56	5423106.56			
н398	7218286.24	5423138.80			
н399	7218309.11	5423162.89			
н400	7218346.66	5423176.20			
н401	7218349.37	5423168.40			
н402	7218355.43	5423170.20			
н403	7218352.67	5423178.33			
н404	7218729.54	5423311.79			
н405	7218802.99	5423319.14			
н406	7218876.32	5423308.72			
н407	7218932.00	5423286.34			
н374 7218955.58 5423271.35					
11:12:0000000:55:3У1(58)					
н408	7218369.55	5423148.59			
н409	7218550.75	5423214.56			
н410	7218368.91	5423150.35			
н408 7218369.55 5423148.59					
11:12:0000000:55:3У1(59)					
н411	7218323.97	5423132.08			
н412	7218336.86	5423136.75			
н413	7218336.32	5423138.63			
н414	7218327.03	5423135.30			
н411 7218323.97 5423132.08					
11:12:0000000:55:3У1(60)					
н415	7218321.59	5423129.57			
н416	7218312.58	5423120.07			
н417	7218300.15	5423096.04			
н418	7218257.07	5422865.62			
н419	7218258.77	5422865.73			
н420	7218272.52	5422927.71			
н421	7218288.97	5423032.77			
н422	7218292.83	5423052.90			
н423	7218298.04	5423072.45			
н424	7218304.62	5423091.59			
н425	7218312.64	5423110.45			
н415 7218321.59 5423129.57					
11:12:0000000:55:3У1(61)					
н426	7218253.15	5422844.64			
н427	7218248.12	5422817.71			
н428	7218254.11	5422844.70			
н426 7218253.15 5422844.64					
11:12:0000000:55:3У1(62)					
н429	7218251.51	5423064.10			
н430	7218265.21	5423116.05			
н431	7218269.53	5423127.91			
н432	7218261.16	5423110.18			
н433	7218254.32	5423079.89			
н429 7218251.51 5423064.10					

ГЕОДАННЫЕ (СК-63 Q5)

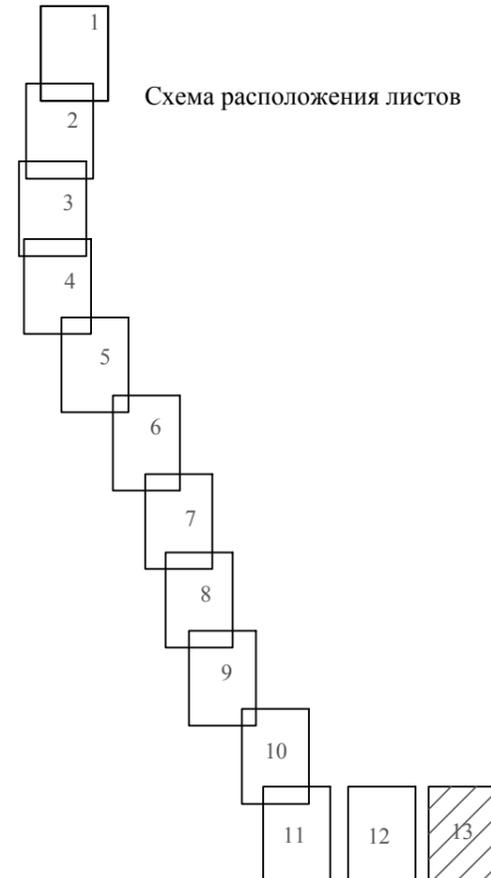

					18012-ПМТ				
					«Реконструкция межpromыслового нефтепровода «ДНС Южная Лыжа – УКПН на ЦПС Северная Кожва» (наименование по бух учету Нефтепровод ДНС Юж. Лыжского н/м – ЦПС Сев. Кожвинск, инв. № 41_2439)»				
Изм.	Кол.уч.	Лист	№ док.	Подпись	Дата	Проект межевания территории Основная часть	Стадия	Лист	Листов
Разработал		Воробьева		<i>Воробьева</i>			П	13	13
Рук. группы		Гнебашев		<i>Гнебашев</i>		Чертеж межевания территории	ООО НИПППД "Недра"		
Нач. отдела		Быков		<i>Быков</i>					
ГИП		Бастриков		<i>Бастриков</i>					
Н. контроль		Быков		<i>Быков</i>					



Схема расположения листов


Условные обозначения

- границы образуемых земельных участков, частей земельных участков
- граница зоны планируемого размещения линейного объекта
- 22 ●** – обозначение характерных точек границ земельных участков, учтенных в ЕГРН
- 11:12:0201001** – номер кадастрового квартала
- граница кадастровых кварталов
- :2468** – кадастровый номер земельного участка
- существующая часть границы, имеющейся в ЕГРН сведения о которой достаточны для определения ее местоположения
- существующая часть границы земельного участка, ранее предоставленного в аренду, сведения о границах которого отсутствуют в ЕГРН
- 11:12-6.43** – кадастровый номер зоны с особыми условиями использования территории
- граница охранных зон существующих инженерных сетей и сооружений
- :ЗУ1** – обозначение образуемого земельного участка
- :ЗУ1(1)** – обозначение контура образуемого земельного участка

Проектируемые трассы:

- Н — – нефтепровод
- × × × – демонтаж

Масштаб 1:2000

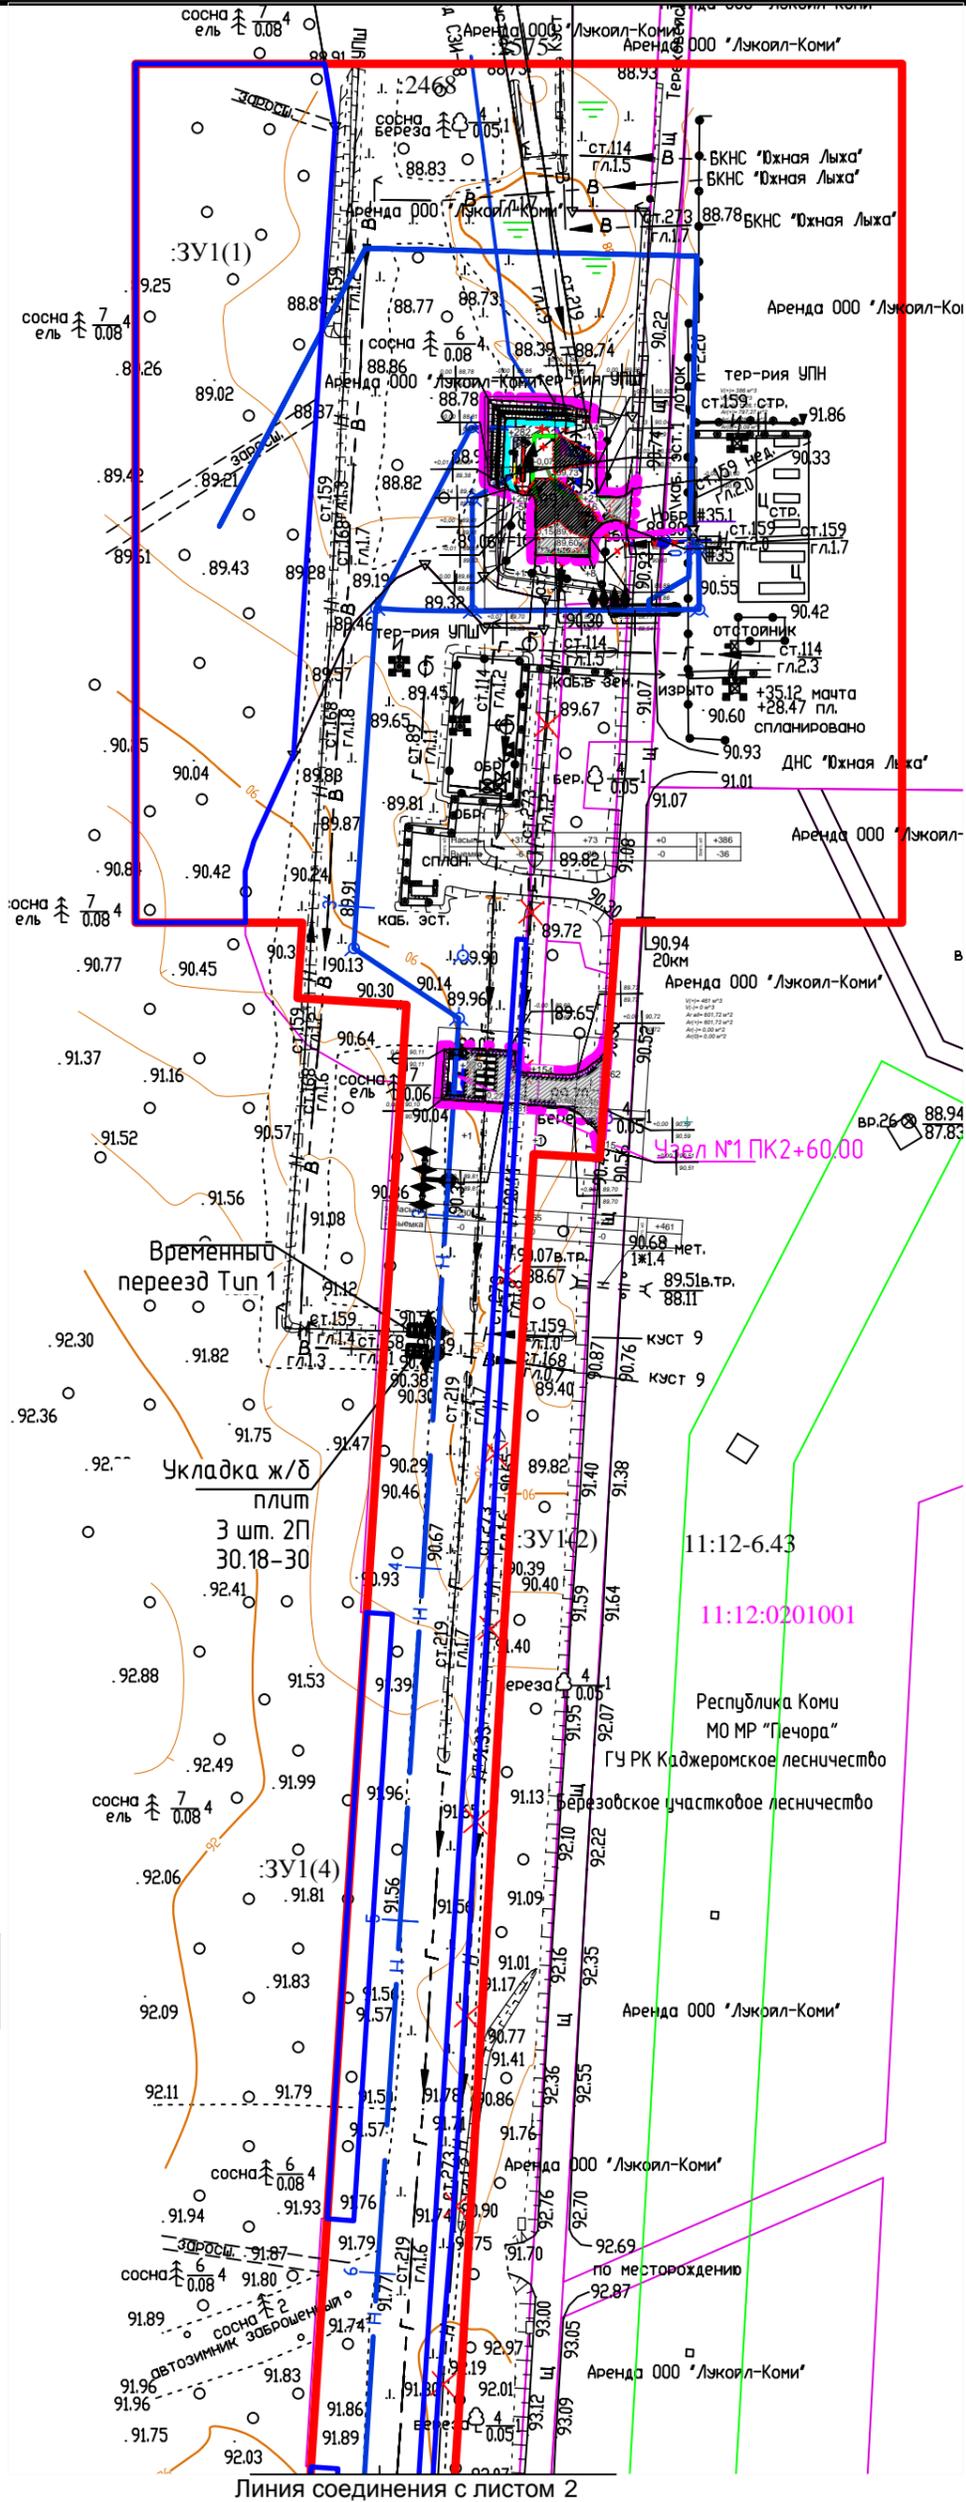

Линия соединения с листом 2

					<b>18012-ППТ</b>			
					«Реконструкция межпромышленного нефтепровода «ДНС Южная Лыжа – УКПН на ЦПС Северная Кожва» (наименование по бух учету Нефтепровод ДНС Юж. Лыжского н/м – ЦПС Сев. Кожвинск, инв. № 41_2439)»			
Изм.	Кол.уч.	Лист	В док.	Подпись	Дата	Стадия	Лист	Листов
Разработал	Воробьева			<i>Воробьева</i>		<b>П</b>	<b>1</b>	<b>28</b>
Рук. группы	Гнебашев			<i>Гнебашев</i>				
Нач. отдела	Быков			<i>Быков</i>				
ГИП	Бастриков			<i>Бастриков</i>				
					Материалы по обоснованию проекта межевания территории.			
					Чертеж границ существующих земельных участков, границ зон с особыми условиями использования территории			
					ООО НИПППД "Недра"			



Схема расположения листов


Условные обозначения

- границы образуемых земельных участков, частей земельных участков
- граница зоны планируемого размещения линейного объекта
- 22 ●** – обозначение характерных точек границ земельных участков, учтенных в ЕГРН
- 11:12:0201001** – номер кадастрового квартала
- :2468** – кадастровый номер земельного участка
- существующая часть границы, имеющейся в ЕГРН сведения о которой достаточны для определения ее местоположения
- существующая часть границы земельного участка, ранее предоставленного в аренду, сведения о границах которого отсутствуют в ЕГРН
- 11:12-6.43** – кадастровый номер зоны с особыми условиями использования территории
- граница охранных зон существующих инженерных сетей и сооружений
- :ЗУ1** – обозначение образуемого земельного участка
- :ЗУ1(1)** – обозначение контура образуемого земельного участка

Проектируемые трассы:

- Н — – нефтепровод
- × × × – демонтаж

Масштаб 1:2000

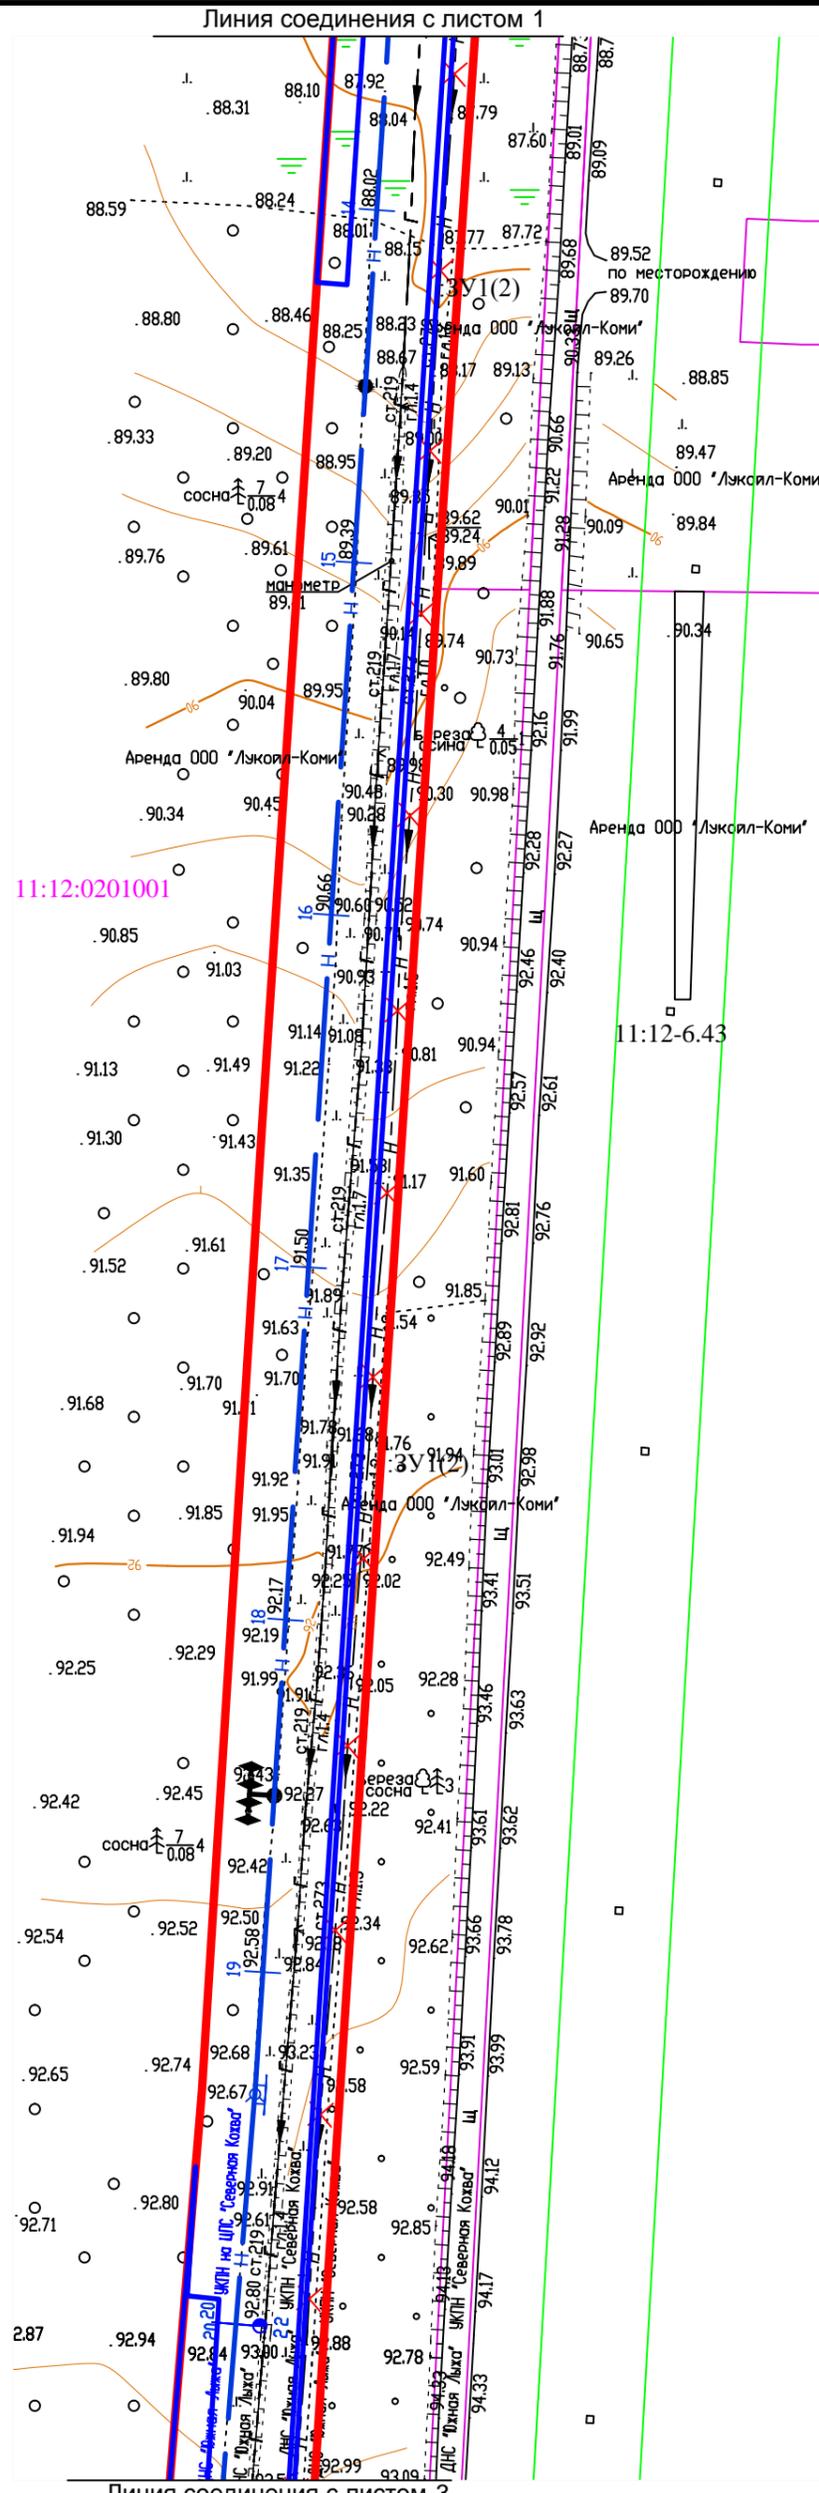

Изм.	Кол.чл.	Лист	№ док.	Подпись	Дата
Разработал	Воробьева			<i>Воробьева</i>	
Рук. группы	Гнебашев			<i>Гнебашев</i>	
Нач. отдела	Быков			<i>Быков</i>	
ГИП	Бастриков			<i>Бастриков</i>	
Н. контроль	Быков			<i>Быков</i>	

<b>18012-ППТ</b>		
«Реконструкция межпромышленного нефтепровода «ДНС Южная Лыжа – УКПН на ЦПС Северная Кожва» (наименование по бух. учету Нефтепровод ДНС Юж. Лыжского н/м – ЦПС Сев. Кожвинск, инв. № 41_2439)»		
Материалы по обоснованию проекта межевания территории.	Стадия	Лист
	П	2
		28
Чертеж границ существующих земельных участков, границ зон с особыми условиями использования территории		
ООО НИПППД «Недра»		



Схема расположения листов


Условные обозначения

- границы образуемых земельных участков, частей земельных участков
- граница зоны планируемого размещения линейного объекта
- 22 ●** — обозначение характерных точек границ земельных участков, учтенных в ЕГРН
- 11:12:0201001** — номер кадастрового квартала
- граница кадастровых кварталов
- :2468** — кадастровый номер земельного участка
- существующая часть границы, имеющейся в ЕГРН сведения о которой достаточны для определения ее местоположения
- существующая часть границы земельного участка, ранее предоставленного в аренду, сведения о границах которого отсутствуют в ЕГРН
- 11:12-6.43** — кадастровый номер зоны с особыми условиями использования территории
- граница охранных зон существующих инженерных сетей и сооружений
- :ЗУ1** — обозначение образуемого земельного участка
- :ЗУ1(1)** — обозначение контура образуемого земельного участка

Проектируемые трассы:

- Н — — нефтепровод
- × × × — демонтаж

Масштаб 1:2000

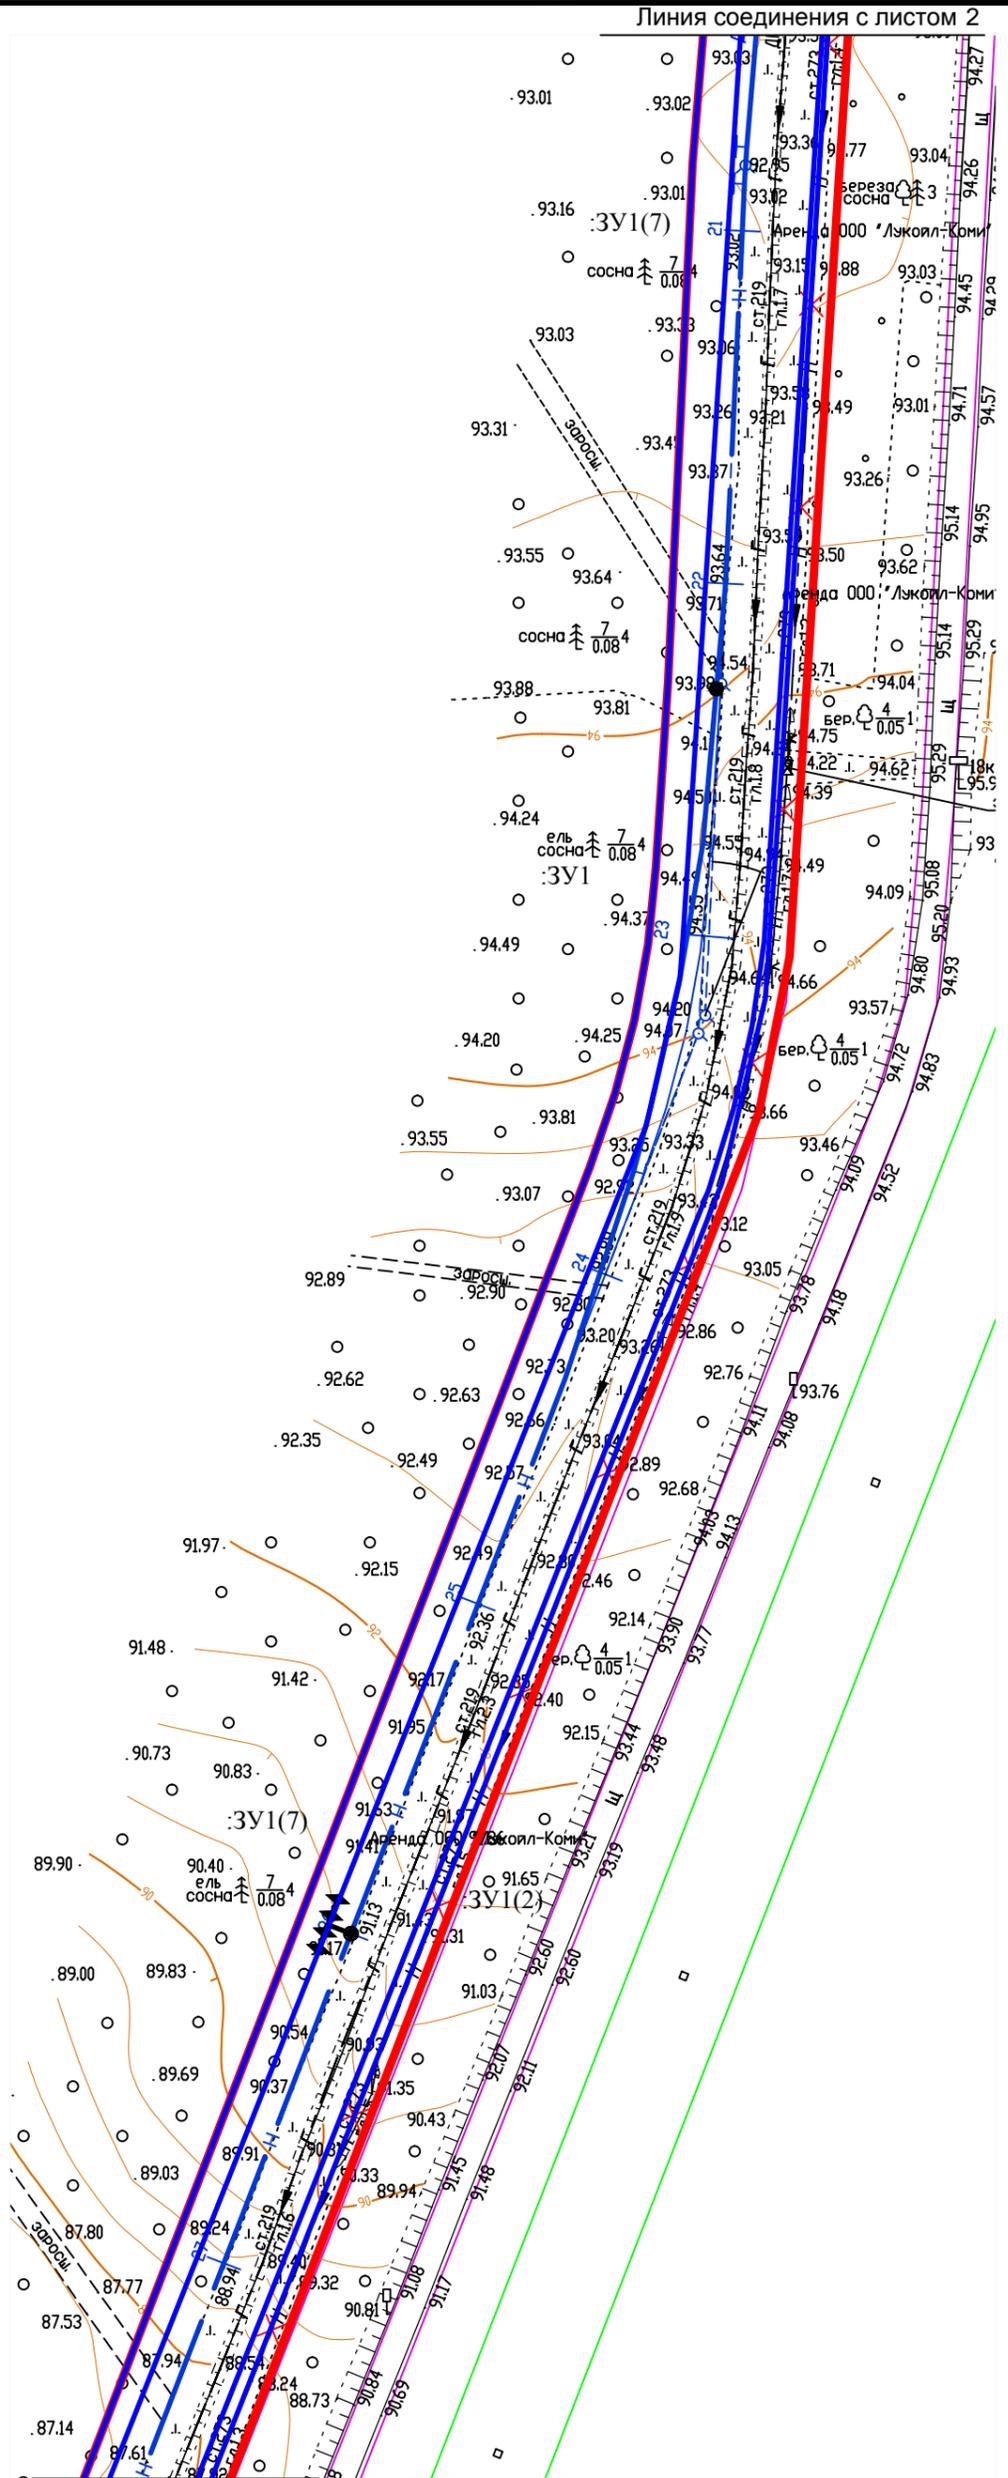

Линия соединения с листом 4

					<b>18012-ППТ</b>				
					«Реконструкция межпромышленного нефтепровода «ДНС Южная Лыжа – УКПН на ЦПС Северная Кожва» (наименование по бух учету Нефтепровод ДНС Юж. Лыжского н/м – ЦПС Сев. Кожвинск, инв. № 41_2439)»				
Изм.	Кол.уч.	Лист	№ док.	Подпись	Дата	Материалы по обоснованию проекта межевания территории.	Стадия	Лист	Листов
Разработал	Воробьева			<i>Воробьева</i>			П	3	28
Рук. группы	Гнебашев			<i>Гнебашев</i>		Чертеж границ существующих земельных участков, границ зон с особыми условиями использования территории	ООО НИПППД "Недра"		
Нач. отдела	Быков			<i>Быков</i>					
ГИП	Бастриков			<i>Бастриков</i>					
Н. контроль	Быков			<i>Быков</i>					


Условные обозначения

- границы образуемых земельных участков, частей земельных участков
- граница зоны планируемого размещения линейного объекта
- 22 ● – обозначение характерных точек границ земельных участков, учтенных в ЕГРН
- 11:12:0201001 – номер кадастрового квартала
- граница кадастровых кварталов
- :2468 – кадастровый номер земельного участка
- существующая часть границы, имеющейся в ЕГРН сведения о которой достаточны для определения ее местоположения
- существующая часть границы земельного участка, ранее предоставленного в аренду, сведения о границах которого отсутствуют в ЕГРН
- 11:12-6.43 – кадастровый номер зоны с особыми условиями использования территории
- граница охранных зон существующих инженерных сетей и сооружений
- :ЗУ1 – обозначение образуемого земельного участка
- :ЗУ1(1) – обозначение контура образуемого земельного участка

- Проектируемые трассы:
- Н — нефтепровод
  - X X X — демонтаж

каменная наброска  $h=0.5m$   $V=301.4m^3$   
 по слою щебня  $h=0.2m$   $V=108.6m^3$

ПК34+00.00  
Узел вантузной задвижки

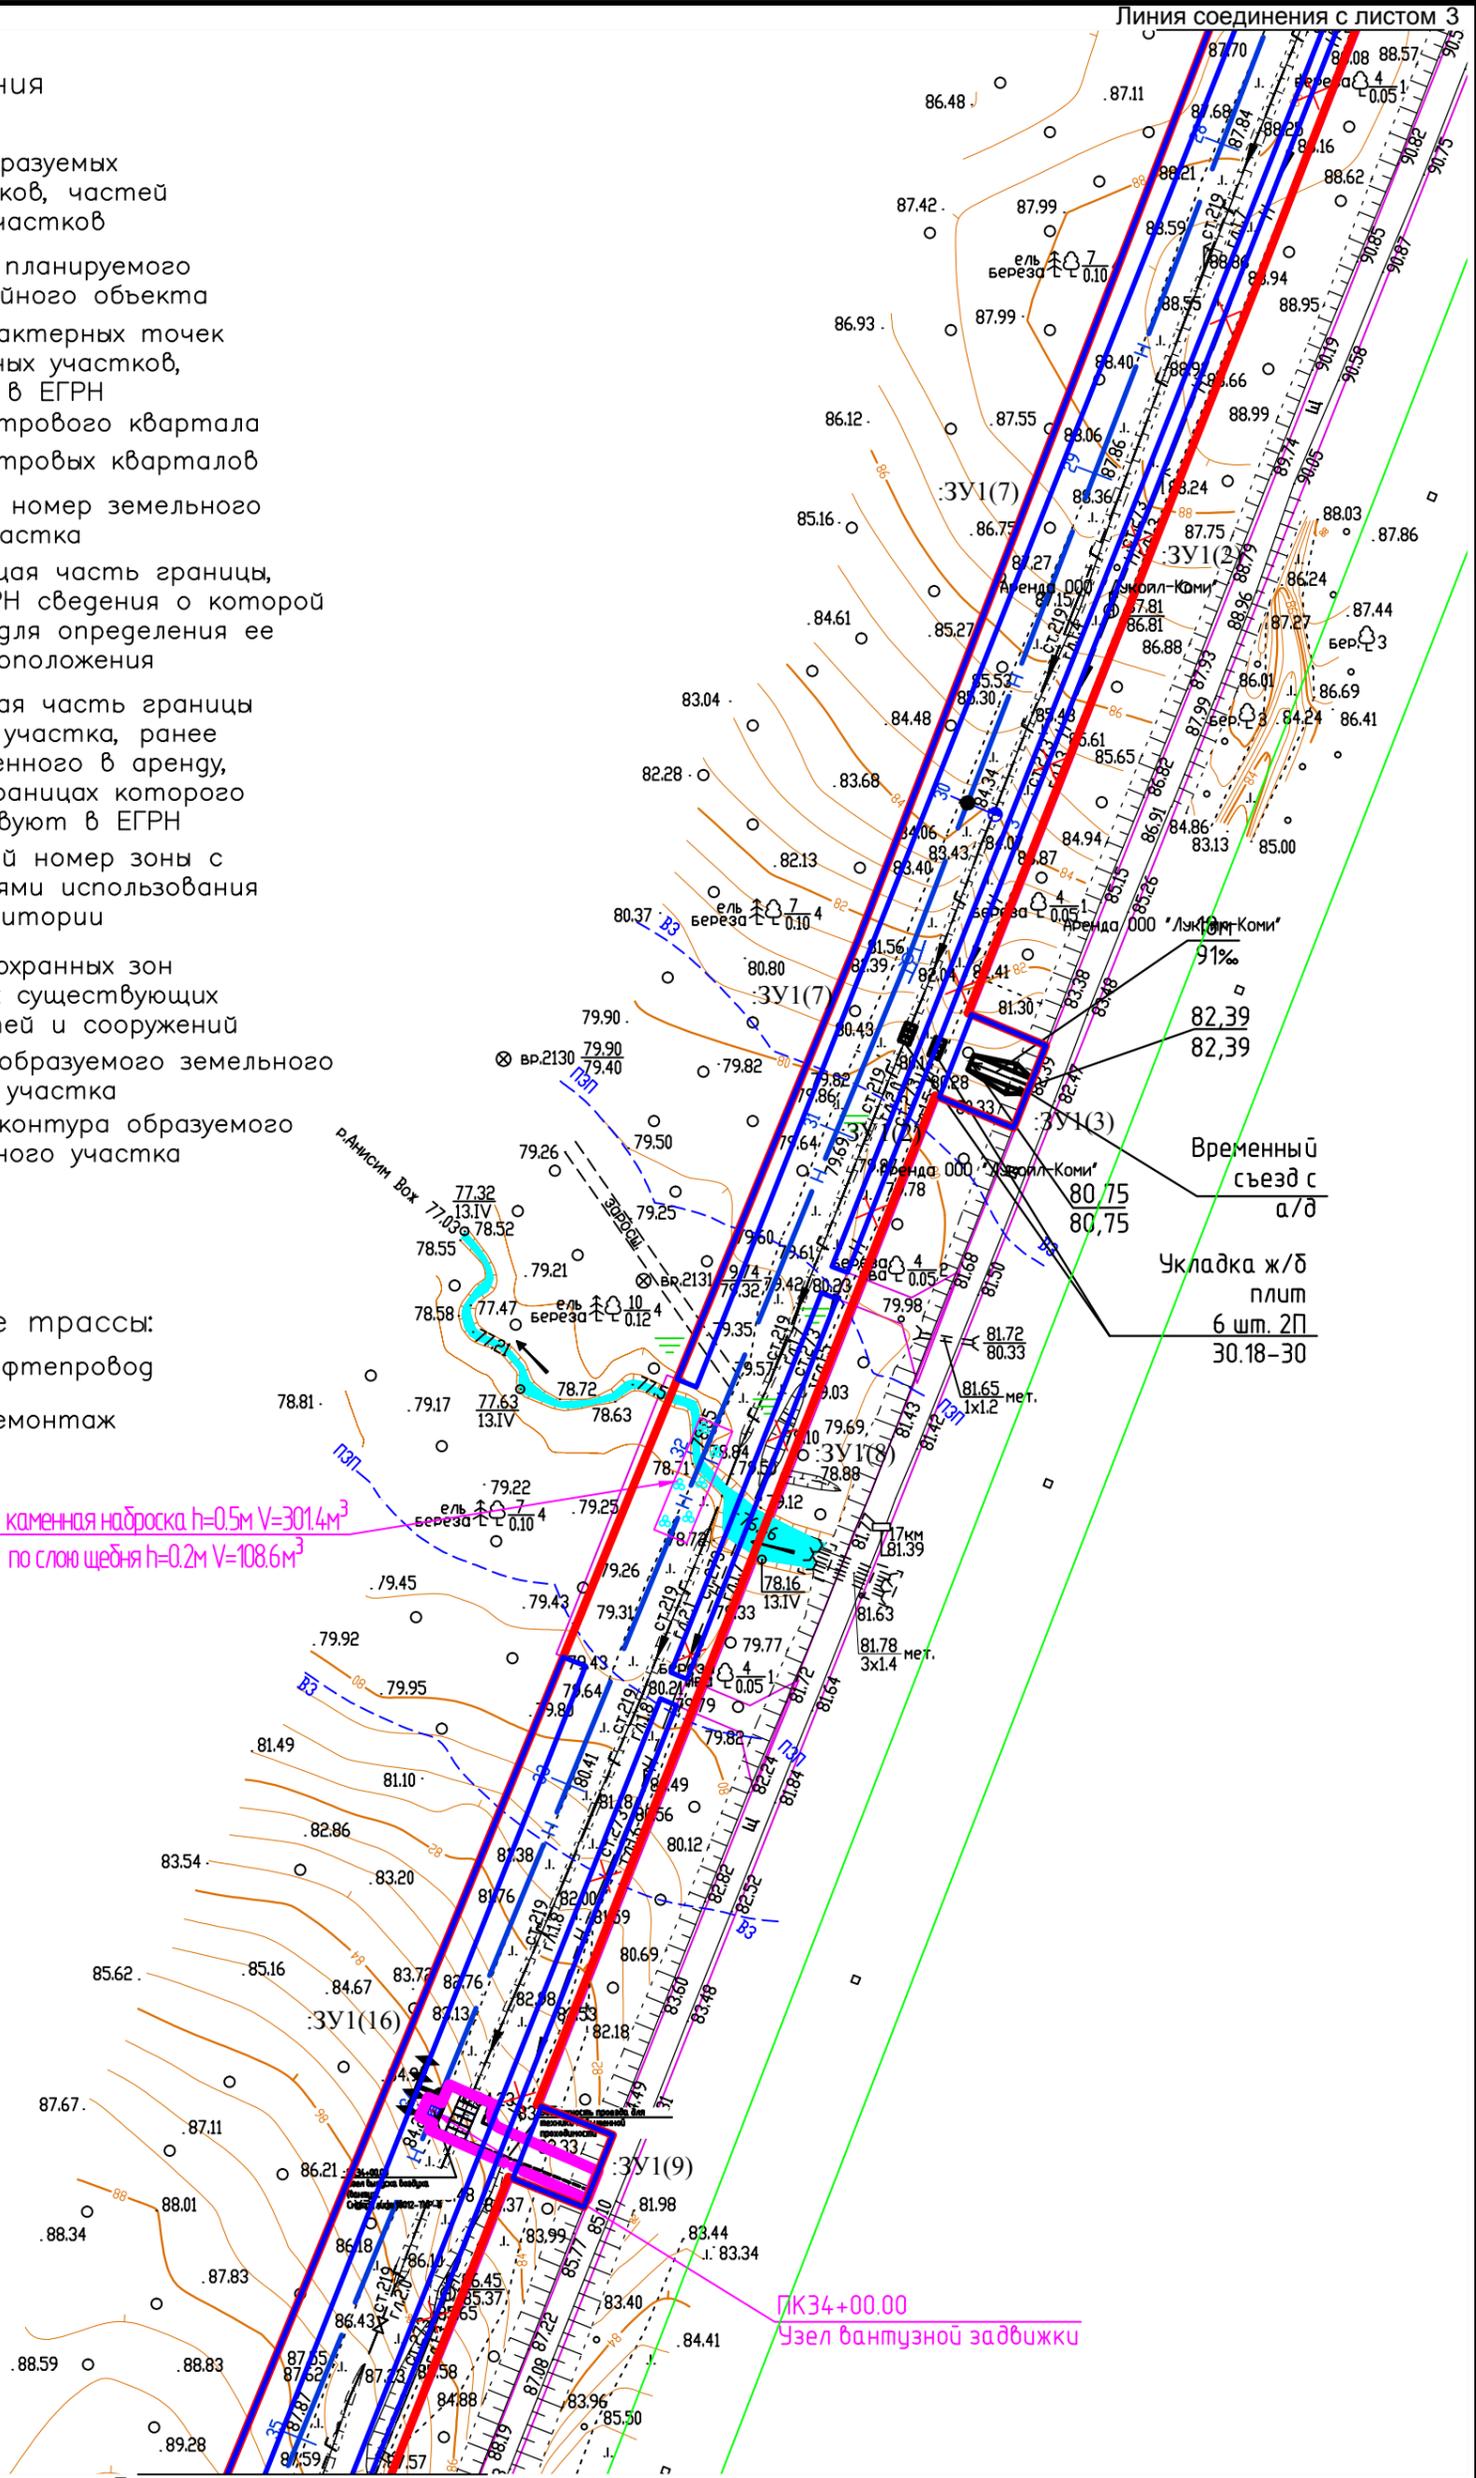

Масштаб 1:2000

					18012-ППТ			
					«Реконструкция межпромышленного нефтепровода «ДНС Южная Лыжа – УКПН на ЦПС Северная Кожва» (наименование по бух учету Нефтепровод ДНС Юж. Лыжского н/м – ЦПС Сев. Кожвинск, инв. № 41_2439)»			
Изм.	Кол.уч.	Лист	В док.	Подпись	Дата	Стадия	Лист	Листов
						П	4	28
Разработал	Воробьева							
Рук. группы	Гнебашев					ООО НИПППД "Недра"		
Нач. отдела	Быков							
ГИП	Бастриков							
					Материалы по обоснованию проекта межзонального размещения территории.			
					Чертеж границ существующих земельных участков, границ зон с особыми условиями использования территории			
					Черт. № 1			
					Черт. № 2			
Схема расположения листов


Условные обозначения

- границы образуемых земельных участков, частей земельных участков
- граница зоны планируемого размещения линейного объекта
- 22** ● — обозначение характерных точек границ земельных участков, учтенных в ЕГРН
- 11:12:0201001** — номер кадастрового квартала
- граница кадастровых кварталов
- :2468** — кадастровый номер земельного участка
- существующая часть границы, имеющейся в ЕГРН сведения о которой достаточны для определения ее местоположения
- существующая часть границы земельного участка, ранее предоставленного в аренду, сведения о границах которого отсутствуют в ЕГРН
- 11:12-6.43** — кадастровый номер зоны с особыми условиями использования территории
- граница охранных зон существующих инженерных сетей и сооружений
- :ЗУ1** — обозначение образуемого земельного участка
- :ЗУ1(1)** — обозначение контура образуемого земельного участка

Проектируемые трассы:

- Н — — нефтепровод
- × × × — демонтаж

Масштаб 1:2000

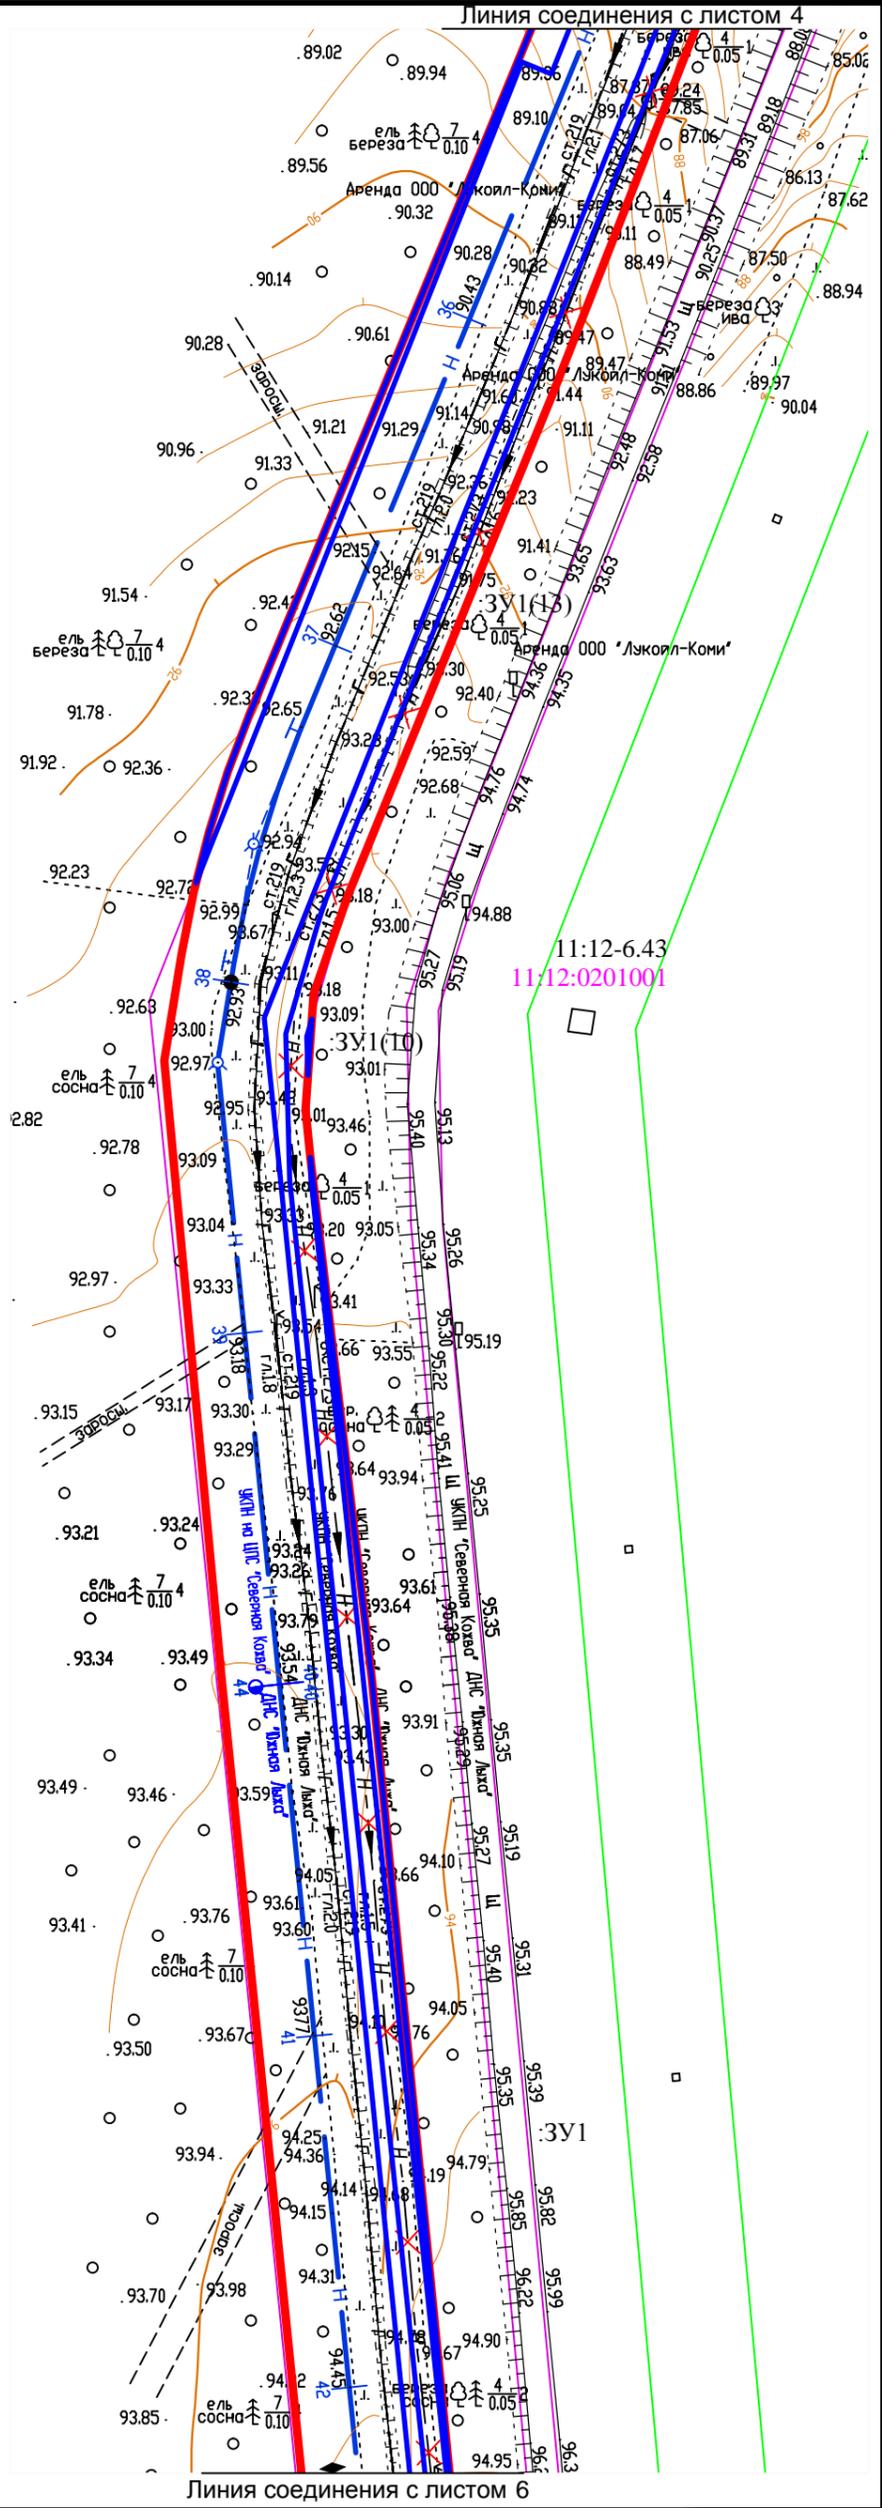

18012-ППТ					
«Реконструкция межпромышленного нефтепровода «ДНС Южная Лыжа – УКПН на ЦПС Северная Кожва» (наименование по бух учету Нефтепровод ДНС Юж. Лыжского н/м – ЦПС Сев. Кожвинск, инв. № 41_2439)»					
Изм.	Кол.уч.	Лист	№ док.	Подпись	Дата
Разработал	Воробьева			<i>Воробьева</i>	
Рук. группы	Гнебашев			<i>Гнебашев</i>	
Нач. отдела	Быков			<i>Быков</i>	
ГИП	Бастриков			<i>Бастриков</i>	
Н. контроль	Быков			<i>Быков</i>	
				Материалы по обоснованию проекта межевания территории.	
				Чертеж границ существующих земельных участков, границ зон с особыми условиями использования территории	
Стадия		Лист	Листов		
П		5	28		
ООО НИПППД "Недра"					



Схема расположения листов


Условные обозначения

- границы образуемых земельных участков, частей земельных участков
- граница зоны планируемого размещения линейного объекта
- 22 ●** – обозначение характерных точек границ земельных участков, учтенных в ЕГРН
- 11:12:0201001** – номер кадастрового квартала
- граница кадастровых кварталов
- :2468** – кадастровый номер земельного участка
- существующая часть границы, имеющейся в ЕГРН сведения о которой достаточны для определения ее местоположения
- существующая часть границы земельного участка, ранее предоставленного в аренду, сведения о границах которого отсутствуют в ЕГРН
- 11:12-6.43** – кадастровый номер зоны с особыми условиями использования территории
- граница охранных зон существующих инженерных сетей и сооружений
- :ЗУ1** – обозначение образуемого земельного участка
- :ЗУ1(1)** – обозначение контура образуемого земельного участка

Проектируемые трассы:

- Н — – нефтепровод
- X — X — X — – демонтаж

Масштаб 1:2000

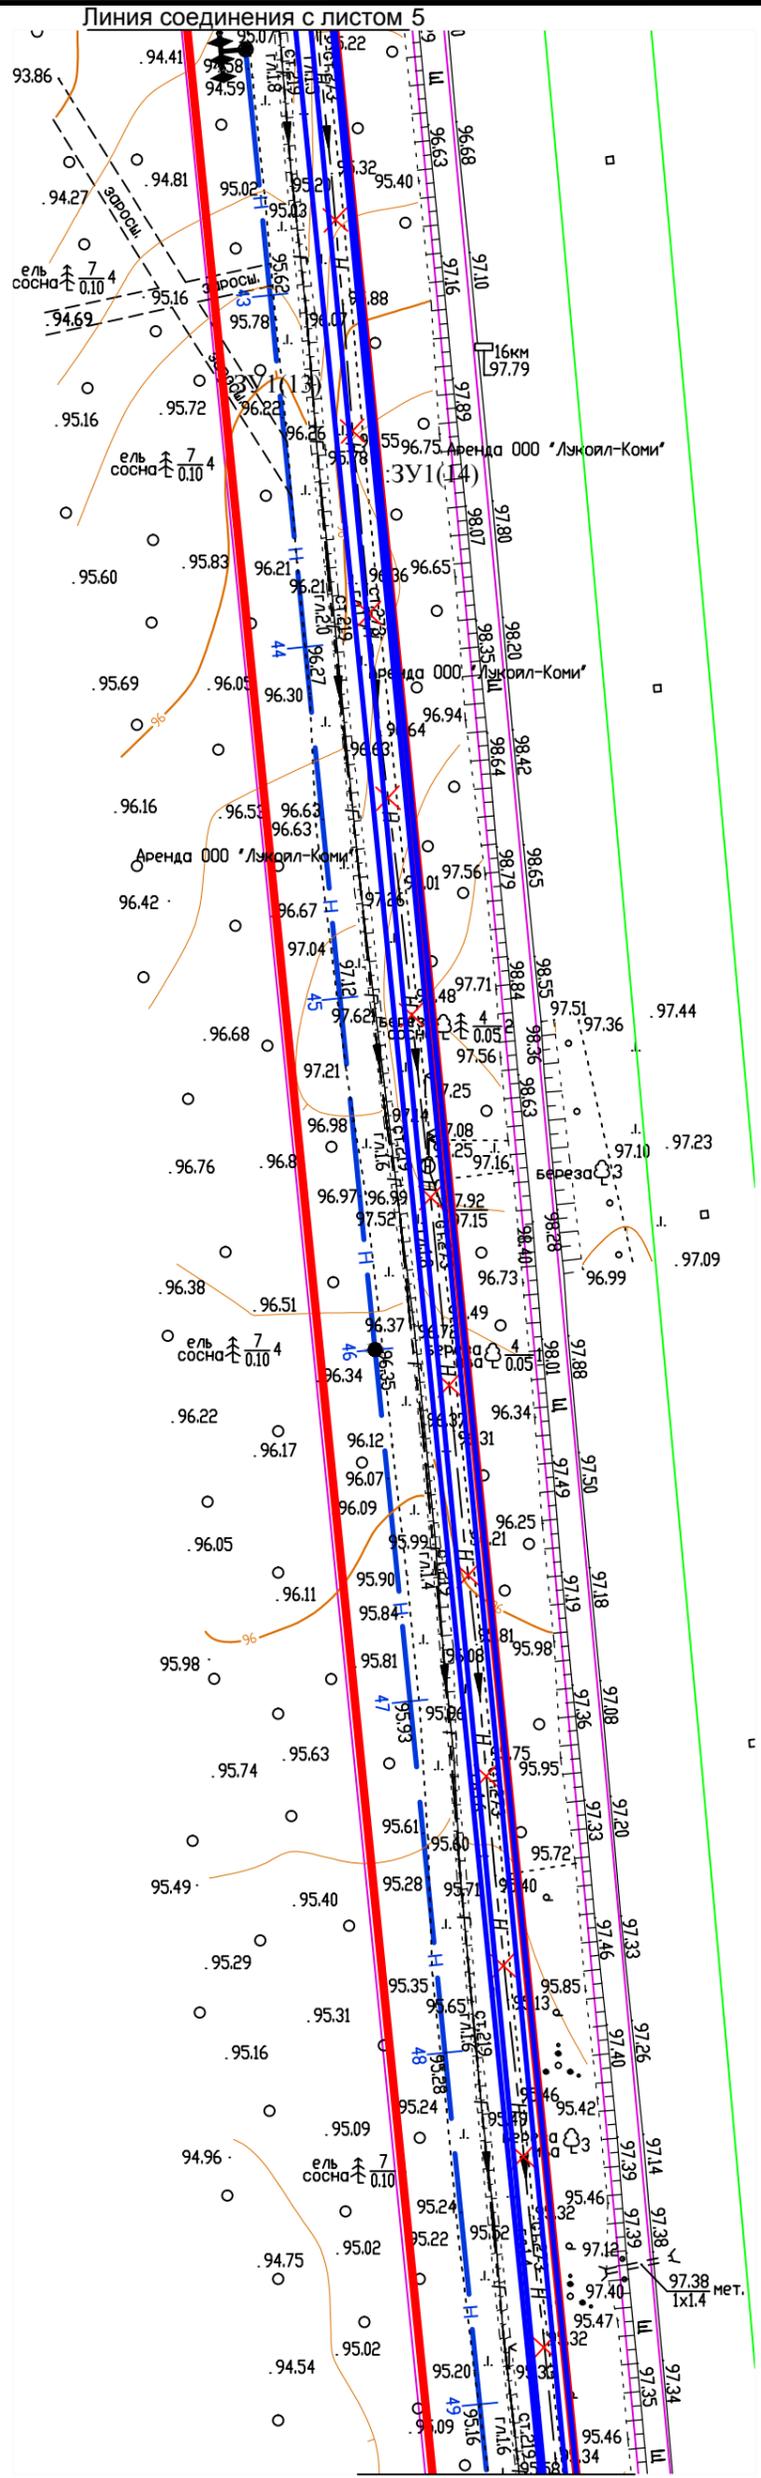

Изм.	Кол.уч.	Лист	№ док.	Подпись	Дата
Разработал		Воробьева		<i>Воробьева</i>	
Рук.группы		Гнебашев		<i>Гнебашев</i>	
Нач.отдела		Быков		<i>Быков</i>	
ГИП		Бастриков		<i>Бастриков</i>	
Н.контроль		Быков		<i>Быков</i>	

<b>18012-ППТ</b>		
«Реконструкция межпромышленного нефтепровода «ДНС Южная Лыжа – УКПН на ЦПС Северная Кожва» (наименование по бух учету Нефтепровод ДНС Юж. Лыжского н/м – ЦПС Сев. Кожвинск, инв. № 41_2439)»		
Материалы по обоснованию проекта межевания территории.	Стадия	Лист
	П	6
Чертеж границ существующих земельных участков, границ зон с особыми условиями использования территории	Листов	28
ООО НИПППД "Недра"		

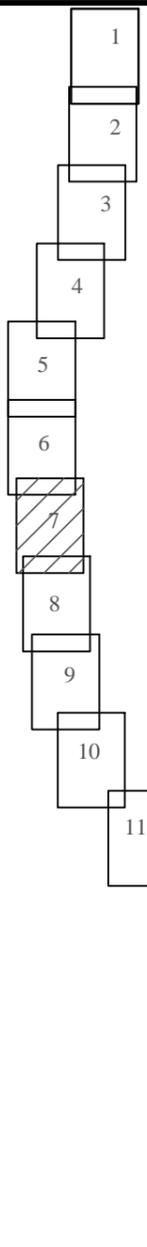


Схема расположения листов


Условные обозначения

- границы образуемых земельных участков, частей земельных участков
- граница зоны планируемого размещения линейного объекта
- 22** ● — обозначение характерных точек границ земельных участков, учтенных в ЕГРН
- 11:12:0201001** — номер кадастрового квартала
- граница кадастровых кварталов
- :2468** — кадастровый номер земельного участка
- существующая часть границы, имеющейся в ЕГРН сведения о которой достаточны для определения ее местоположения
- существующая часть границы земельного участка, ранее предоставленного в аренду, сведения о границах которого отсутствуют в ЕГРН
- 11:12-6.43** — кадастровый номер зоны с особыми условиями использования территории
- граница охранных зон существующих инженерных сетей и сооружений
- :ЗУ1** — обозначение образуемого земельного участка
- :ЗУ1(1)** — обозначение контура образуемого земельного участка

Проектируемые трассы:

- Н — — нефтепровод
- X — X — X — — демонтаж

Масштаб 1:2000

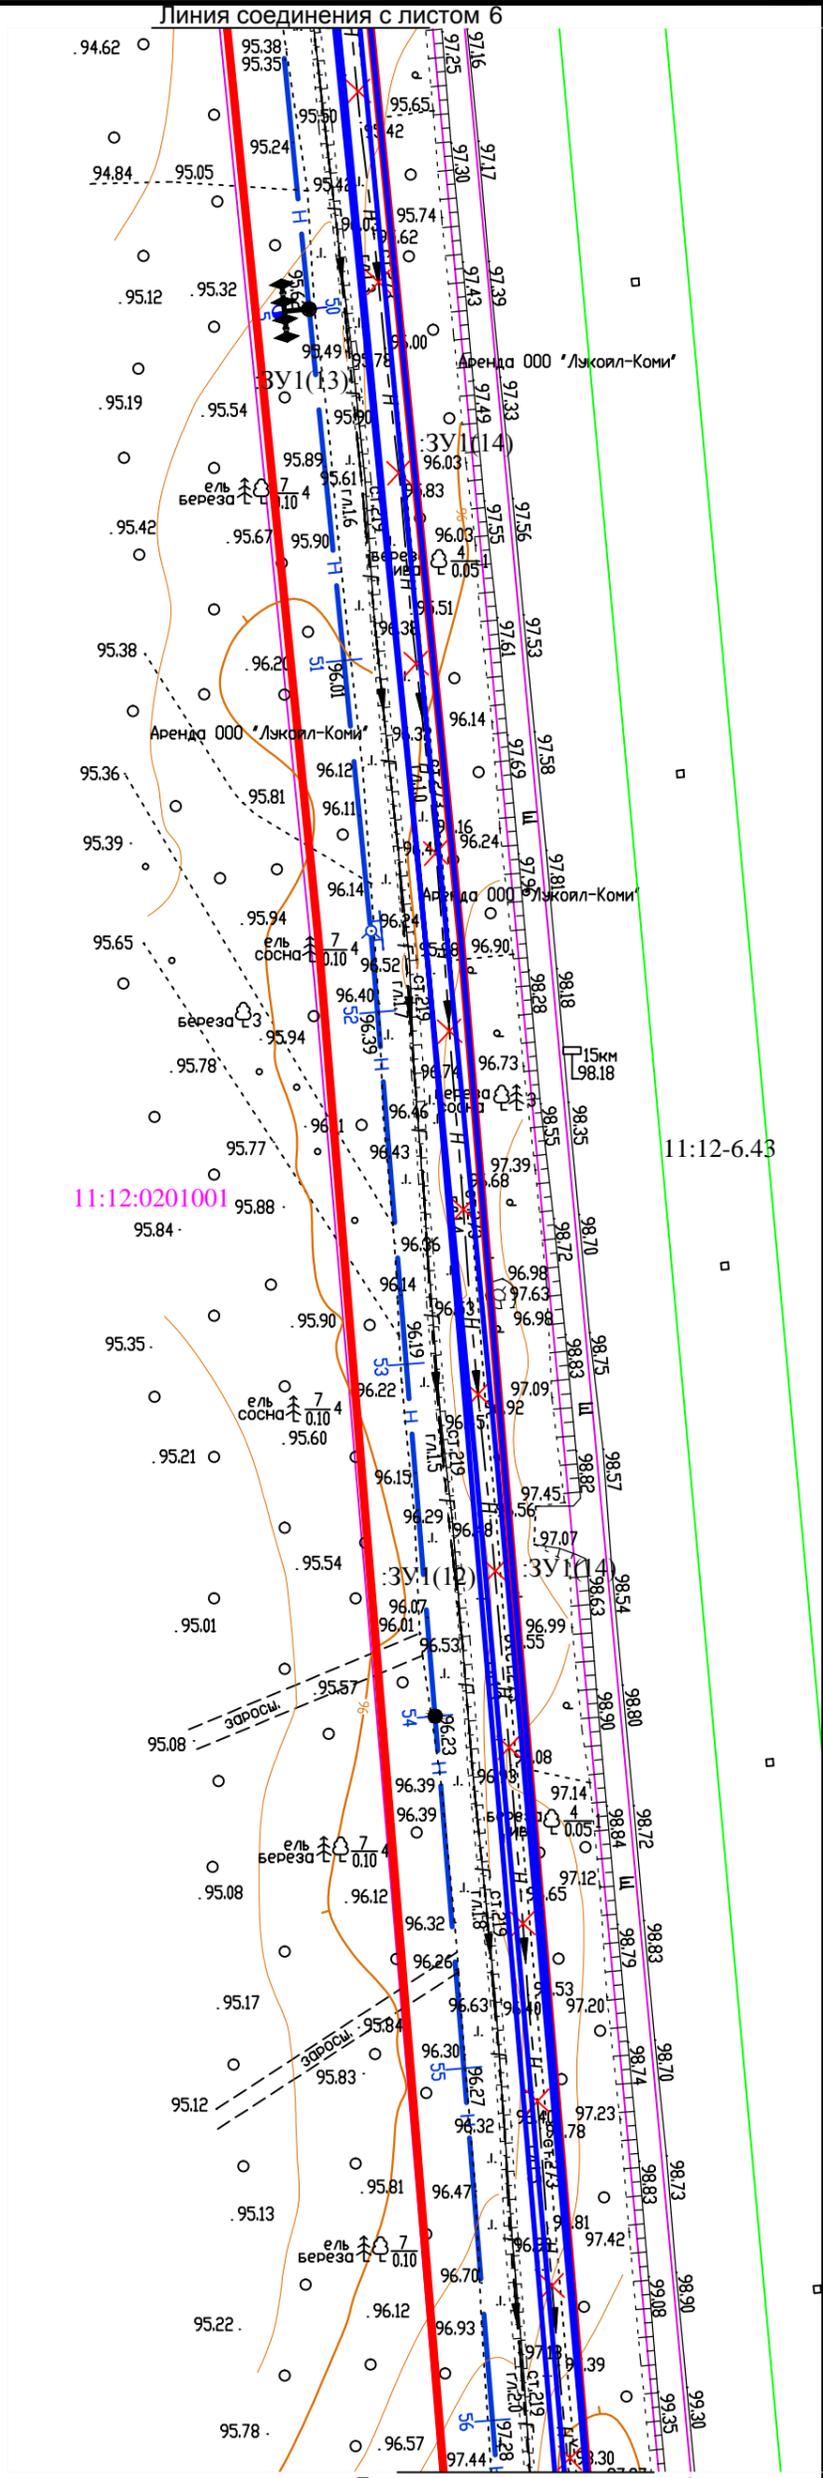

Изм.	Кол.уч.	Лист	№ док.	Подпись	Дата
Разработал	Воробьева			<i>Воробьева</i>	
Рук.группы	Гнебашев			<i>Гнебашев</i>	
Нач.отдела	Быков			<i>Быков</i>	
ГИП	Бастриков			<i>Бастриков</i>	
Н.контроль	Быков			<i>Быков</i>	

18012-ППТ		
«Реконструкция межпромышленного нефтепровода «ДНС Южная Лыжа – УКПН на ЦПС Северная Кожва» (наименование по бух учету Нефтепровод ДНС Юж. Лыжского н/м – ЦПС Сев. Кожвинск, инв. № 41_2439)»		
Материалы по обоснованию проекта межевания территории.	Стадия	Лист
	П	7
Чертеж границ существующих земельных участков, границ зон с особыми условиями использования территории	Листов	28
ООО НИПППД "Недра"		



Схема расположения листов


Условные обозначения

- границы образуемых земельных участков, частей земельных участков
- граница зоны планируемого размещения линейного объекта
- 22 ●** – обозначение характерных точек границ земельных участков, учтенных в ЕГРН
- 11:12:0201001** – номер кадастрового квартала
- граница кадастровых кварталов
- :2468** – кадастровый номер земельного участка
- существующая часть границы, имеющейся в ЕГРН сведения о которой достаточны для определения ее местоположения
- существующая часть границы земельного участка, ранее предоставленного в аренду, сведения о границах которого отсутствуют в ЕГРН
- 11:12-6.43** – кадастровый номер зоны с особыми условиями использования территории
- граница охранных зон существующих инженерных сетей и сооружений
- :ЗУ1** – обозначение образуемого земельного участка
- :ЗУ1(1)** – обозначение контура образуемого земельного участка

Проектируемые трассы:

- Н — – нефтепровод
- × × × – демонтаж

Масштаб 1:2000

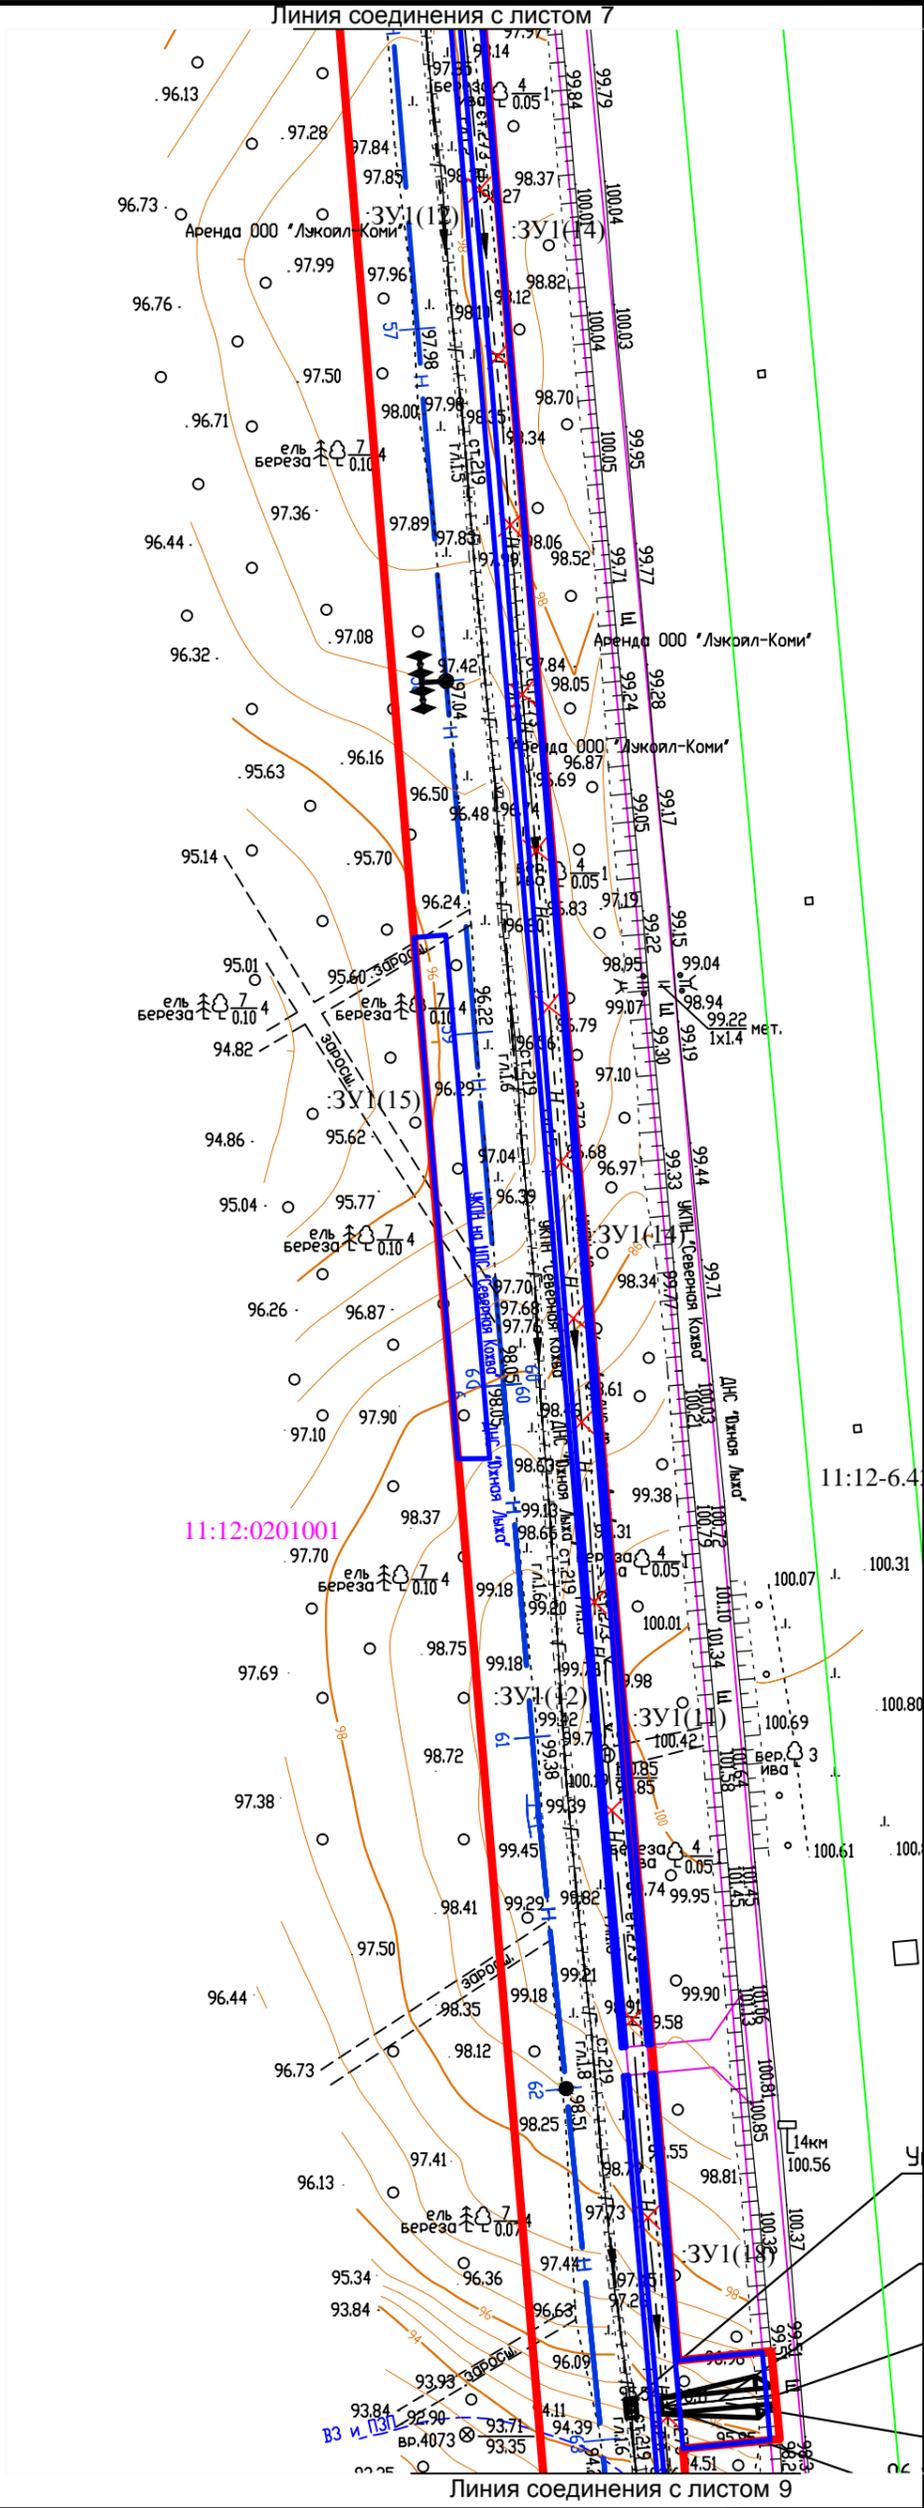

					<b>18012-ППТ</b>			
					«Реконструкция межпромышленного нефтепровода «ДНС Южная Лыжа – УКПН на ЦПС Северная Кожва» (наименование по бух учету Нефтепровод ДНС Юж. Лыжского н/м – ЦПС Сев. Кожвинск, инв. № 41_2439)»			
Изм.	Кол.ч.	Лист	№ док.	Подпись	Дата	Стадия	Лист	Листов
Разработал		Воробьева		<i>Воробьева</i>		П	8	28
Рук. группы		Гнебашев		<i>Гнебашев</i>				
Нач. отдела		Быков		<i>Быков</i>		ООО НИПППД "Недра"		
ГИП		Бастриков		<i>Бастриков</i>				
Н.контроль		Быков		<i>Быков</i>				

Материалы по обоснованию проекта межевания территории.

Чертеж границ существующих земельных участков, границ зон с особыми условиями использования территории



Схема расположения листов


Условные обозначения

- границы образуемых земельных участков, частей земельных участков
- граница зоны планируемого размещения линейного объекта
- 22 ●** – обозначение характерных точек границ земельных участков, учтенных в ЕГРН
- 11:12:0201001** – номер кадастрового квартала
- граница кадастровых кварталов
- :2468** – кадастровый номер земельного участка
- существующая часть границы, имеющейся в ЕГРН сведения о которой достаточны для определения ее местоположения
- существующая часть границы земельного участка, ранее предоставленного в аренду, сведения о границах которого отсутствуют в ЕГРН
- 11:12-6.43** – кадастровый номер зоны с особыми условиями использования территории
- граница охранных зон существующих инженерных сетей и сооружений
- :ЗУ1** – обозначение образуемого земельного участка
- :ЗУ1(1)** – обозначение контура образуемого земельного участка

Проектируемые трассы:

- Н — – нефтепровод
- × × × – демонтаж

Масштаб 1:2000

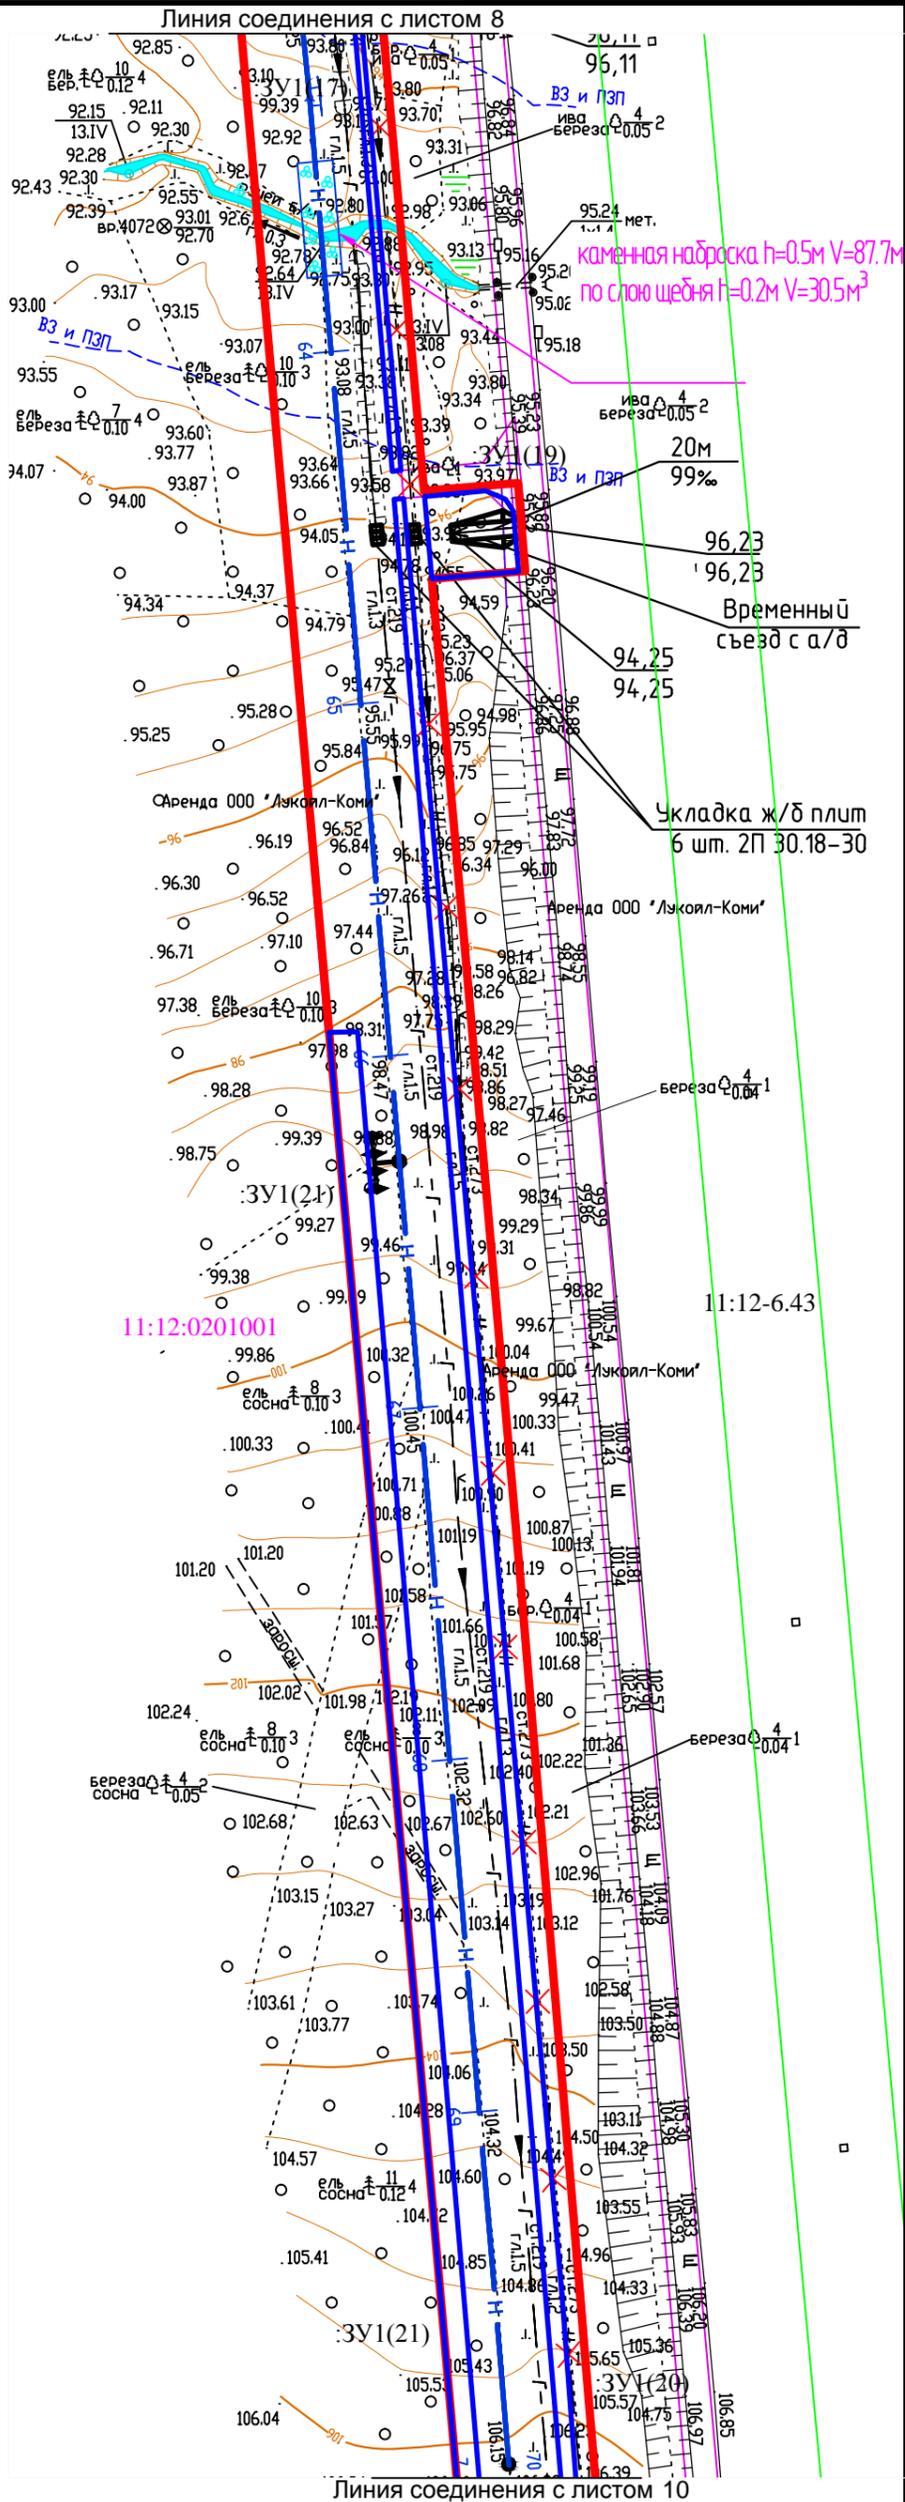


					<b>18012-ППТ</b>				
					«Реконструкция межпромышленного нефтепровода «ДНС Южная Лыжа – УКПН на ЦПС Северная Кожва» (наименование по бух учету Нефтепровод ДНС Юж. Лыжского н/м – ЦПС Сев. Кожвинск, инв. № 41_2439)»				
Изм.	Кол.уч.	Лист	№ док.	Подпись	Дата	Материалы по обоснованию проекта межевания территории.	Стадия	Лист	Листов
							П	9	28
Разработал	Воробьева			<i>[Signature]</i>		Чертеж границ существующих земельных участков, границ зон с особыми условиями использования территории	ООО НИПППД "Недра"		
Рук. группы	Гнебашев			<i>[Signature]</i>					
Нач. отдела	Быков			<i>[Signature]</i>					
ГИП	Бастриков			<i>[Signature]</i>					
Н. контроль	Быков			<i>[Signature]</i>					

Линия соединения с листом 9

Условные обозначения

- границы образуемых земельных участков, частей земельных участков
  - граница зоны планируемого размещения линейного объекта
  - 22 ● – обозначение характерных точек границ земельных участков, учтенных в ЕГРН
  - 11:12:0201001 – номер кадастрового квартала
  - — — — — граница кадастровых кварталов
  - :2468 – кадастровый номер земельного участка
  - — — — — существующая часть границы, имеющейся в ЕГРН сведения о которой достаточны для определения ее местоположения
  - — — — — существующая часть границы земельного участка, ранее предоставленного в аренду, сведения о границах которого отсутствуют в ЕГРН
  - 11:12-6.43 – кадастровый номер зоны с особыми условиями использования территории
  - граница охранных зон существующих инженерных сетей и сооружений
  - :ЗУ1 – обозначение образуемого земельного участка
  - :ЗУ1(1) – обозначение контура образуемого земельного участка
- Проектируемые трассы:
- Н — – нефтепровод
  - × × × – демонтаж


Схема расположения листов

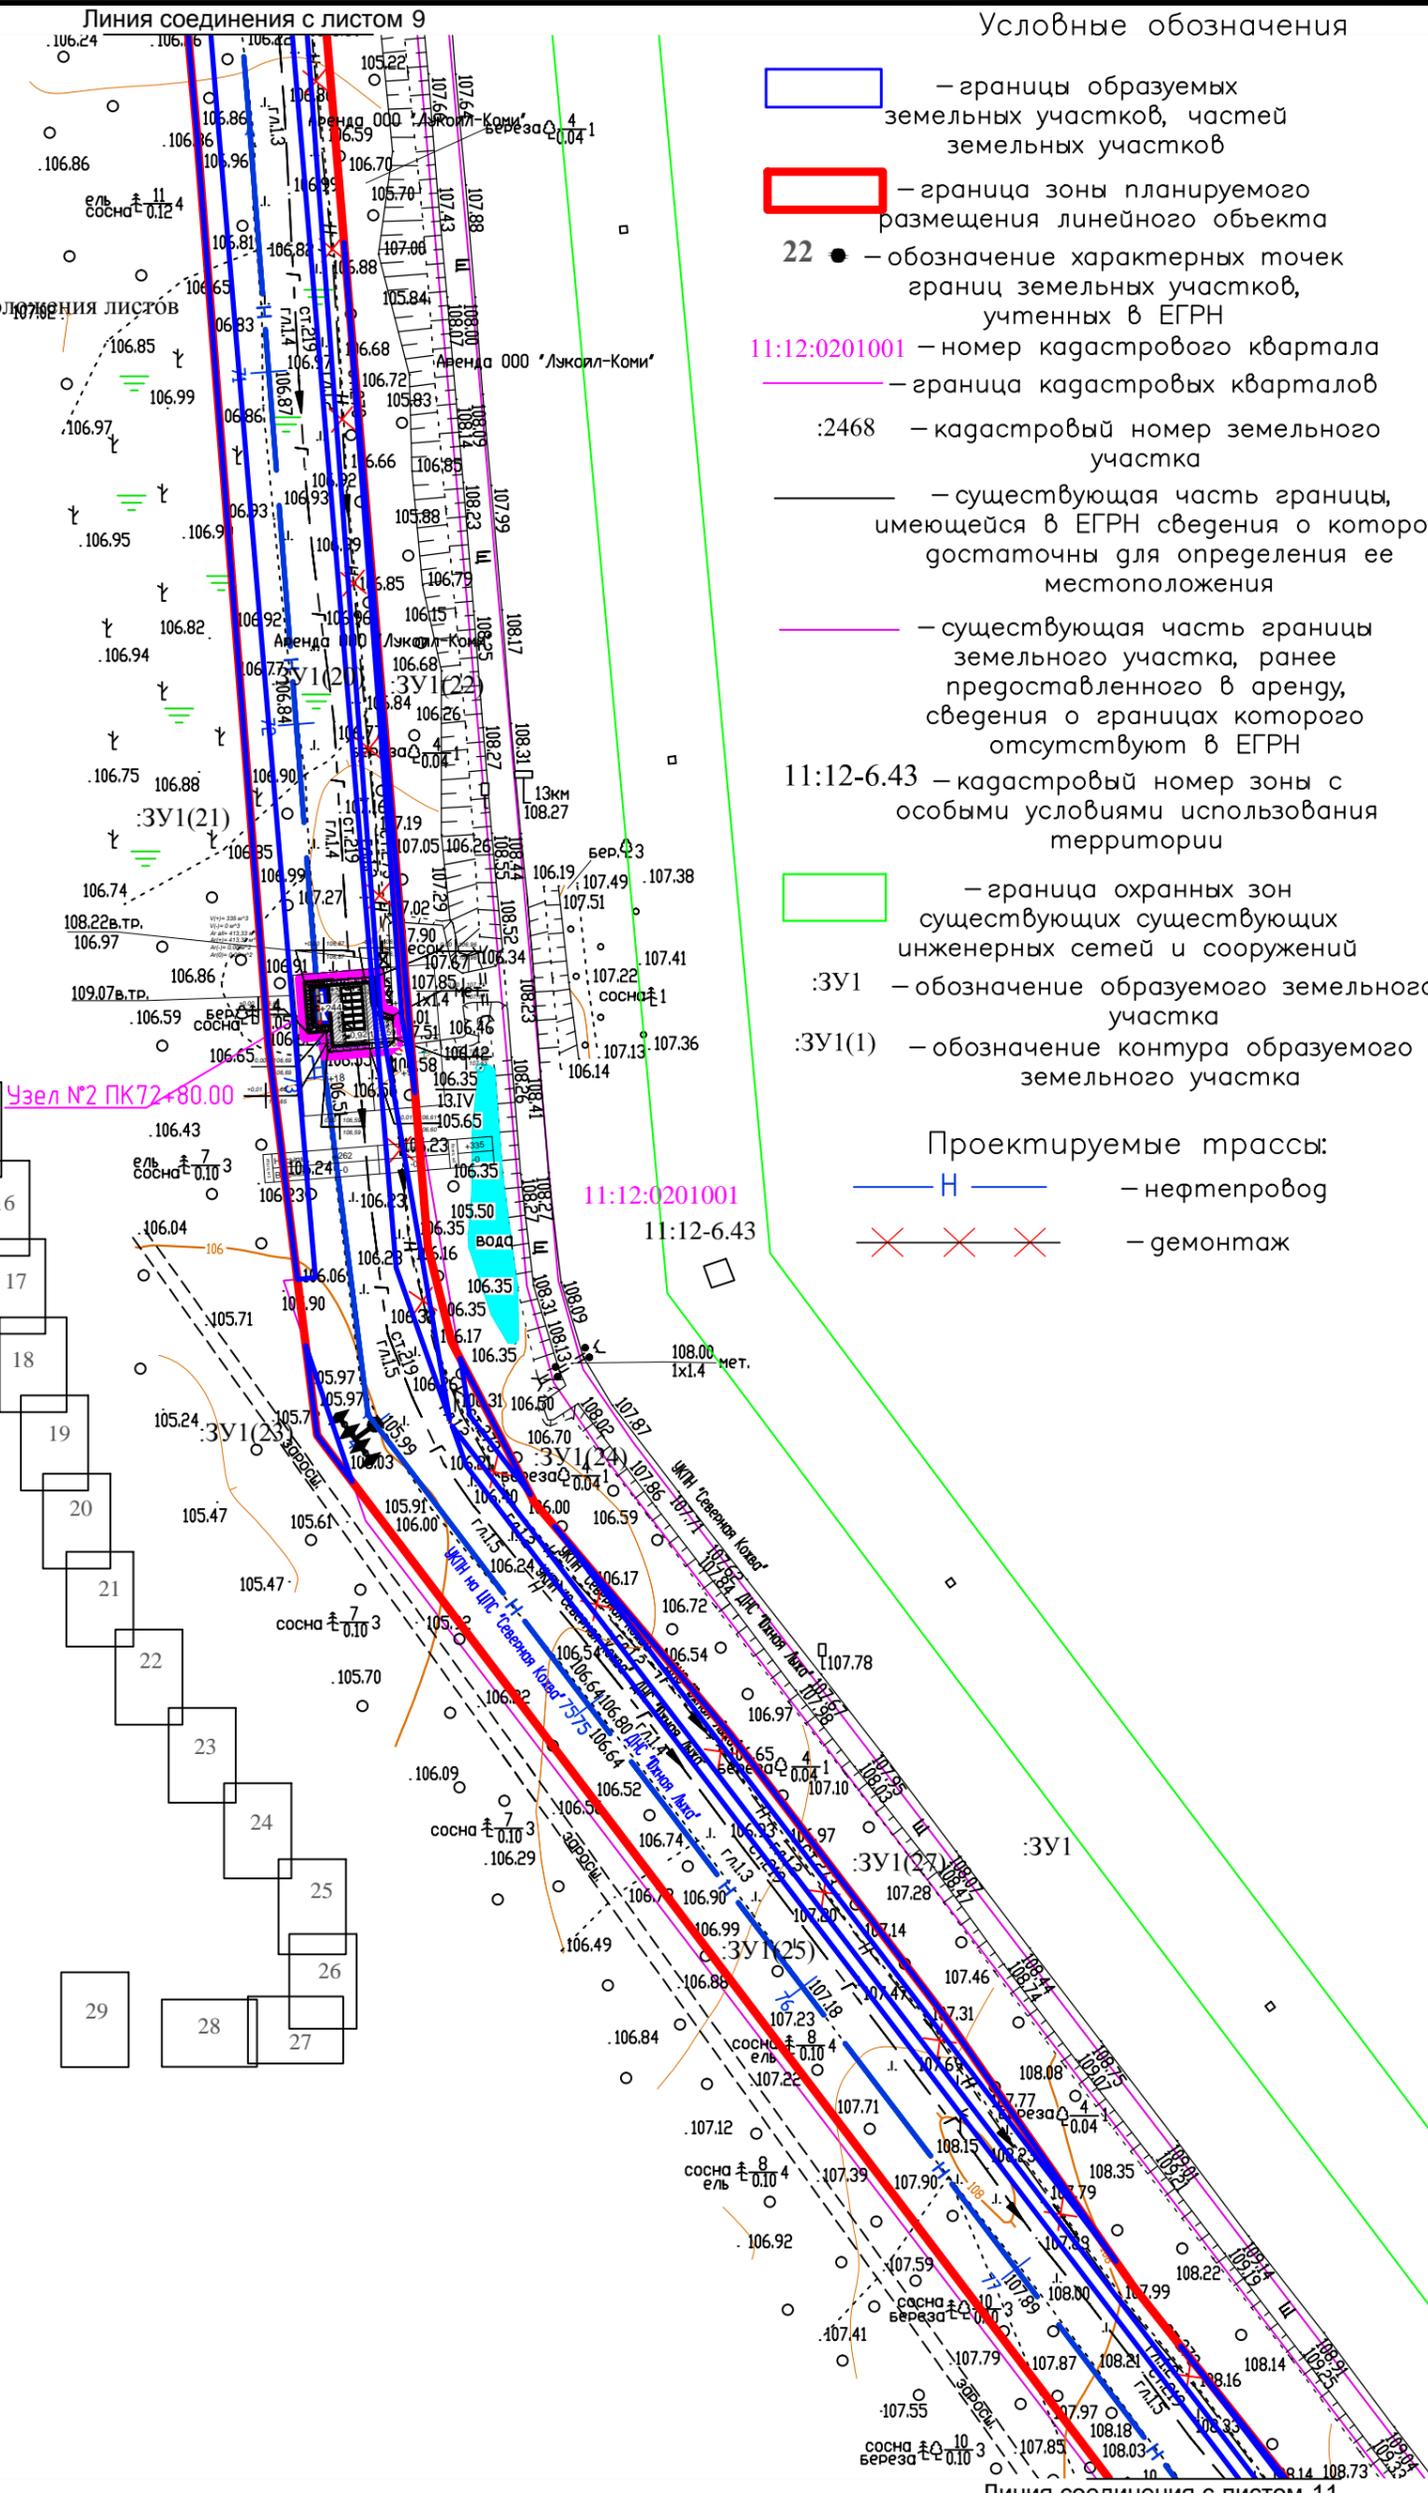

Линия соединения с листом 11

18012-ППТ									
«Реконструкция межпромышленного нефтепровода «ДНС Южная Лыжа – УКПН на ЦПС Северная Кожва» (наименование по бух учету Нефтепровод ДНС Юж. Лыжского н/м – ЦПС Сев. Кожвинск, инв. № 41_2439)»									
Изм.	Кол.уч.	Лист	И док.	Подпись	Дата	Материалы по обоснованию проекта межевания территории.	Стадия	Лист	Листов
				<i>Воробьева</i>			П	10	28
				<i>Гнебашев</i>					
				<i>Быков</i>					
				<i>Бастриков</i>		Чертеж границ существующих земельных участков, границ зон с особыми условиями использования территории	ООО НИПППД "Недра"		
				<i>Быков</i>					

Масштаб 1:2000

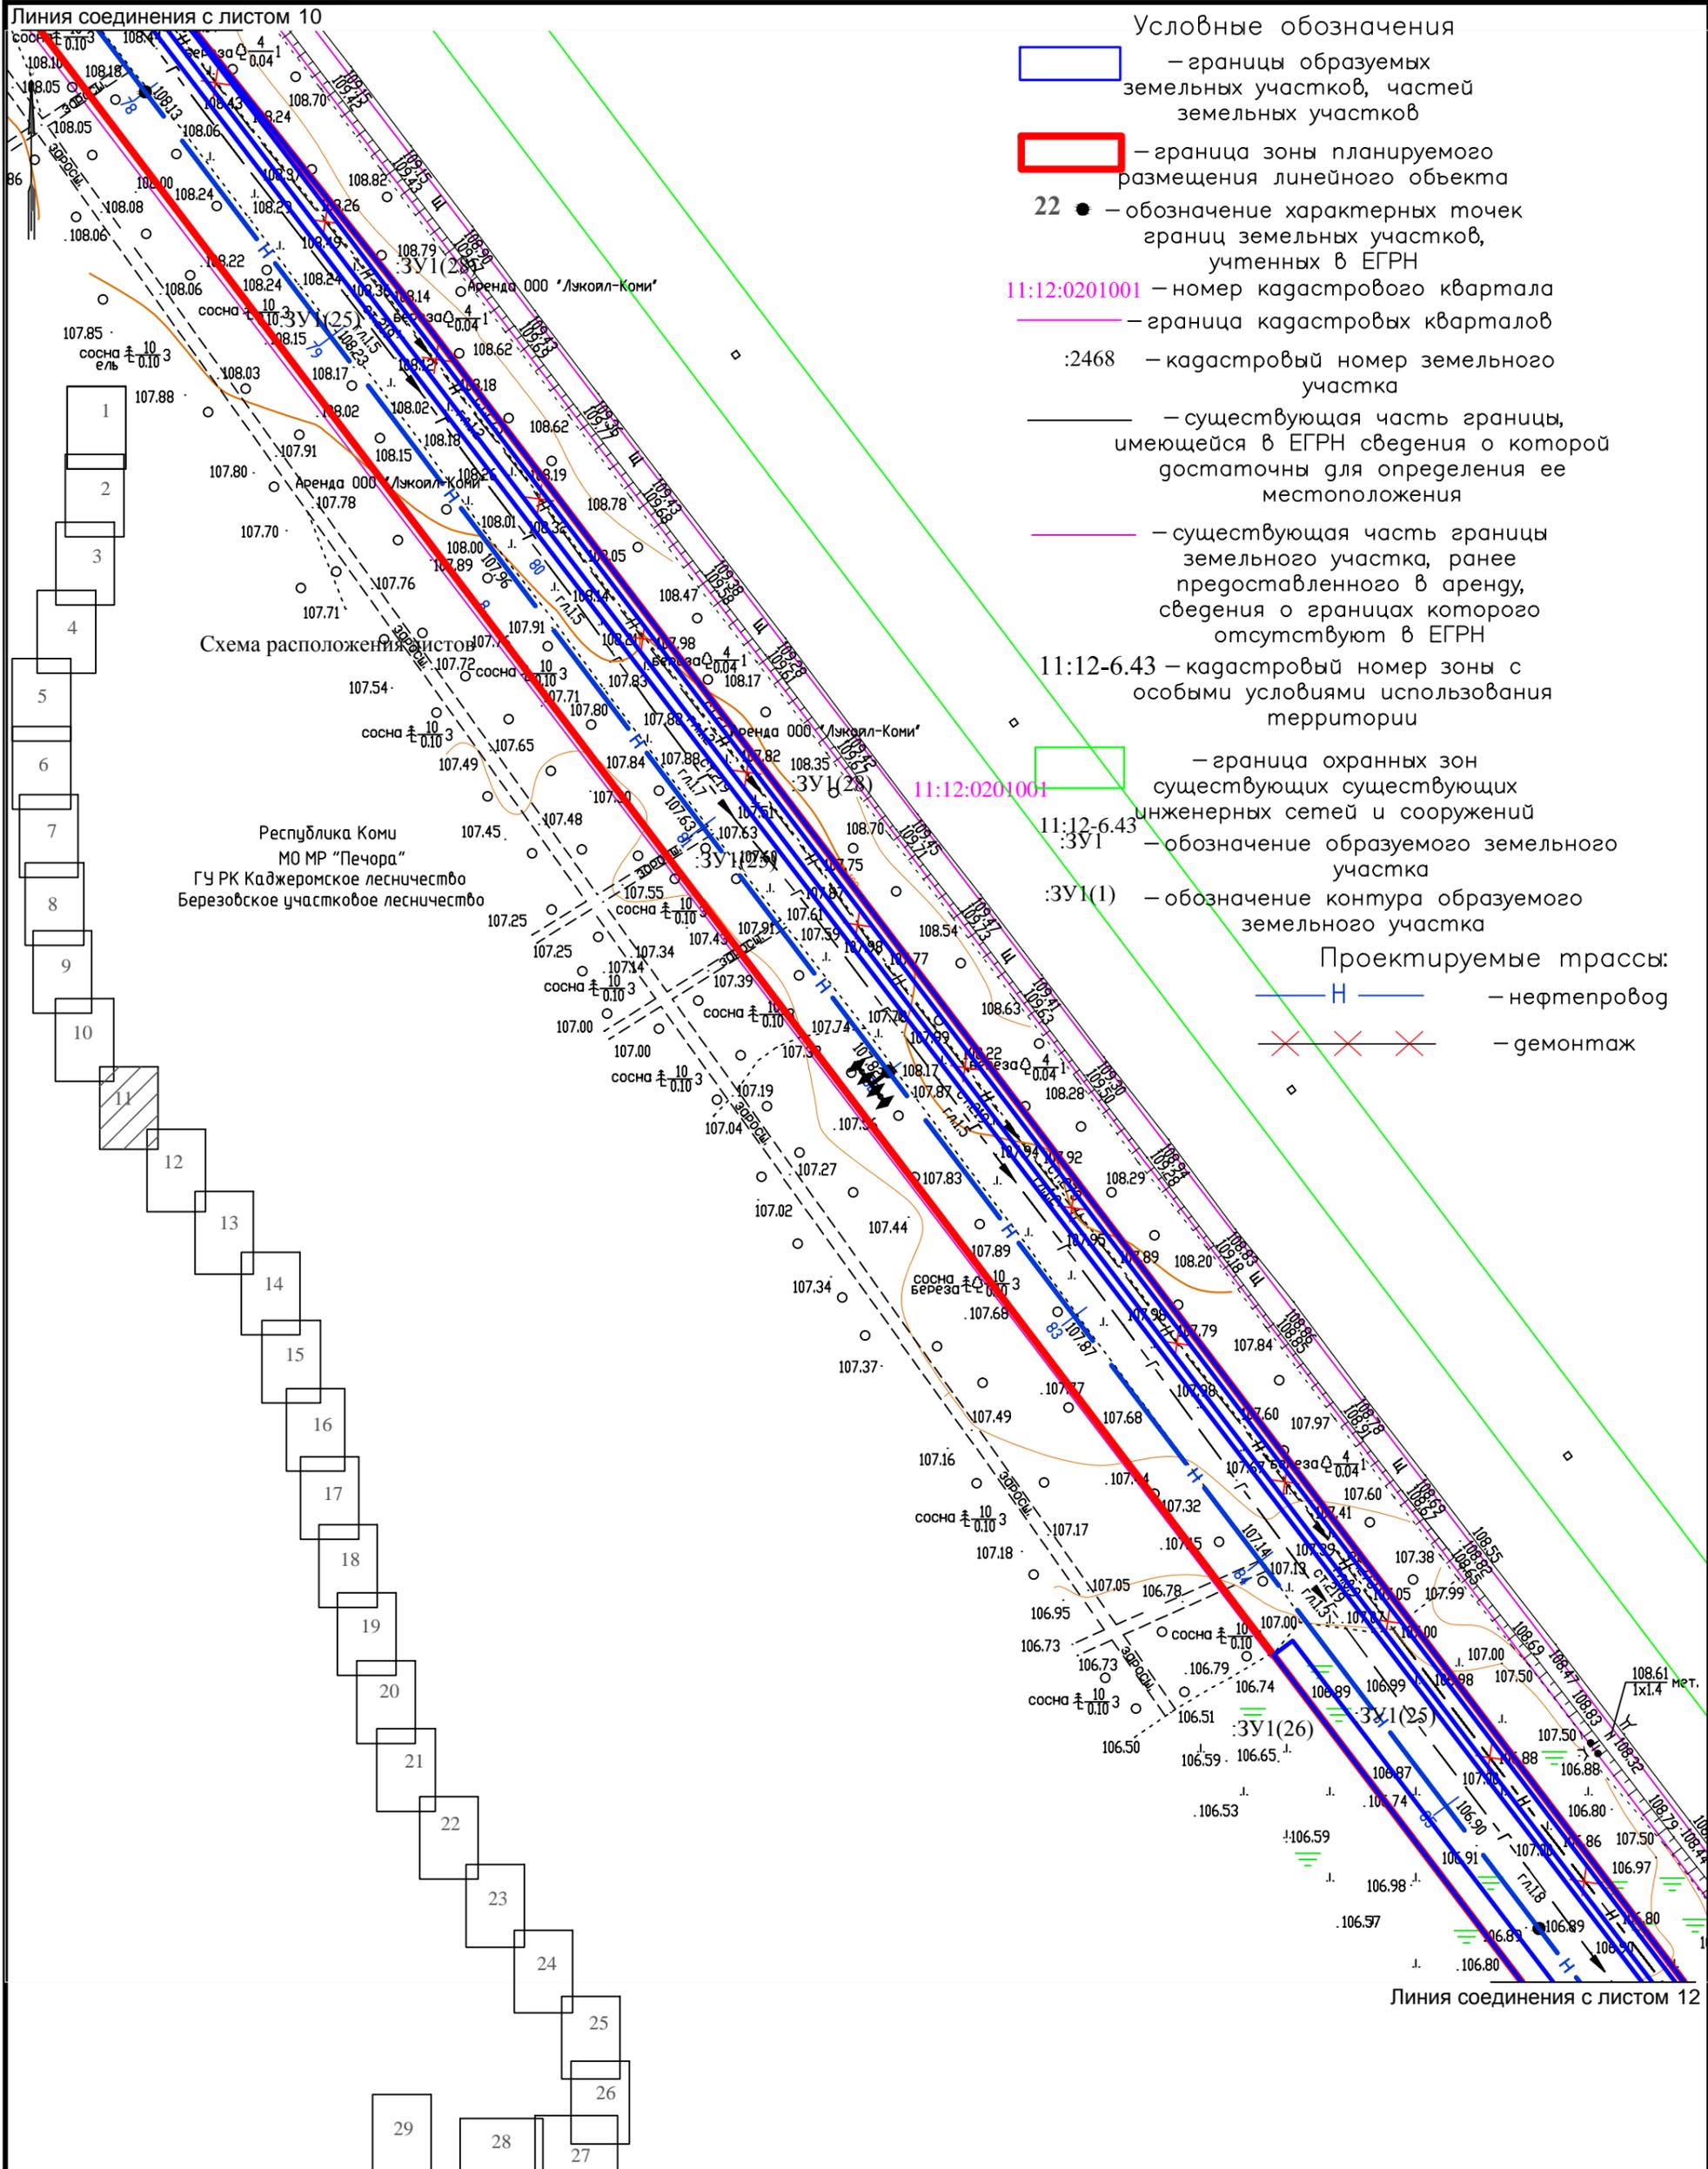

- Условные обозначения
- границы образуемых земельных участков, частей земельных участков
  - граница зоны планируемого размещения линейного объекта
  - 22 ● – обозначение характерных точек границ земельных участков, учтенных в ЕГРН
  - 11:12:0201001 – номер кадастрового квартала
  - (pink) — граница кадастровых кварталов
  - :2468 – кадастровый номер земельного участка
  - (black) — существующая часть границы, имеющей в ЕГРН сведения о которой достаточны для определения ее местоположения
  - (pink) — существующая часть границы земельного участка, ранее предоставленного в аренду, сведения о границах которого отсутствуют в ЕГРН
  - 11:12-6.43 – кадастровый номер зоны с особыми условиями использования территории
  - граница охранных зон существующих инженерных сетей и сооружений
  - 11:12-6.43 :ЗУ1 – обозначение образуемого земельного участка
  - :ЗУ1(1) – обозначение контура образуемого земельного участка
- Проектируемые трассы:
- H — – нефтепровод
  - X X X — – демонтаж

Республика Коми  
МО МР "Печора"  
ГУ РК Каджеромское лесничество  
Березовское участковое лесничество

Линия соединения с листом 12

Масштаб 1:2000

					18012-ППТ				
					«Реконструкция межпромышленного нефтепровода «ДНС Южная Лыжа – УКПН на ЦПС Северная Кожва» (наименование по бух учету Нефтепровод ДНС Юж. Лыжского н/м – ЦПС Сев. Кожвинск, инв. № 41_2439)»				
Изм.	Кол.уч.	Лист	В док.	Подпись	Дата	Материалы по обоснованию проекта межевания территории.	Стадия	Лист	Листов
							П	11	28
Разработал	Воробьева			<i>[Signature]</i>		Чертеж границ существующих земельных участков, границ зон с особыми условиями использования территории	ООО НИПППД "Недра"		
Рук. группы	Гнебашев			<i>[Signature]</i>					
Нач. отдела	Быков			<i>[Signature]</i>					
ГИП	Бастриков			<i>[Signature]</i>					
Н. контроль	Быков			<i>[Signature]</i>					

Линия соединения с листом 11

Условные обозначения

- границы образуемых земельных участков, частей земельных участков
  - граница зоны планируемого размещения линейного объекта
  - 22 ● – обозначение характерных точек границ земельных участков, учтенных в ЕГРН
  - 11:12:0201001 – номер кадастрового квартала
  - граница кадастровых кварталов
  - :2468 – кадастровый номер земельного участка
  - существующая часть границы, имеющейся в ЕГРН сведения о которой достаточны для определения ее местоположения
  - существующая часть границы земельного участка, ранее предоставленного в аренду, сведения о границах которого отсутствуют в ЕГРН
  - 11:12-6.43 – кадастровый номер зоны с особыми условиями использования территории
  - граница охранных зон существующих инженерных сетей и сооружений
  - 11:12-6.43:ЗУ1 – обозначение образуемого земельного участка
  - 11:12-6.43:ЗУ1(1) – обозначение контура образуемого земельного участка
- Проектируемые трассы:
- Н — – нефтепровод
  - Х — – демонтаж

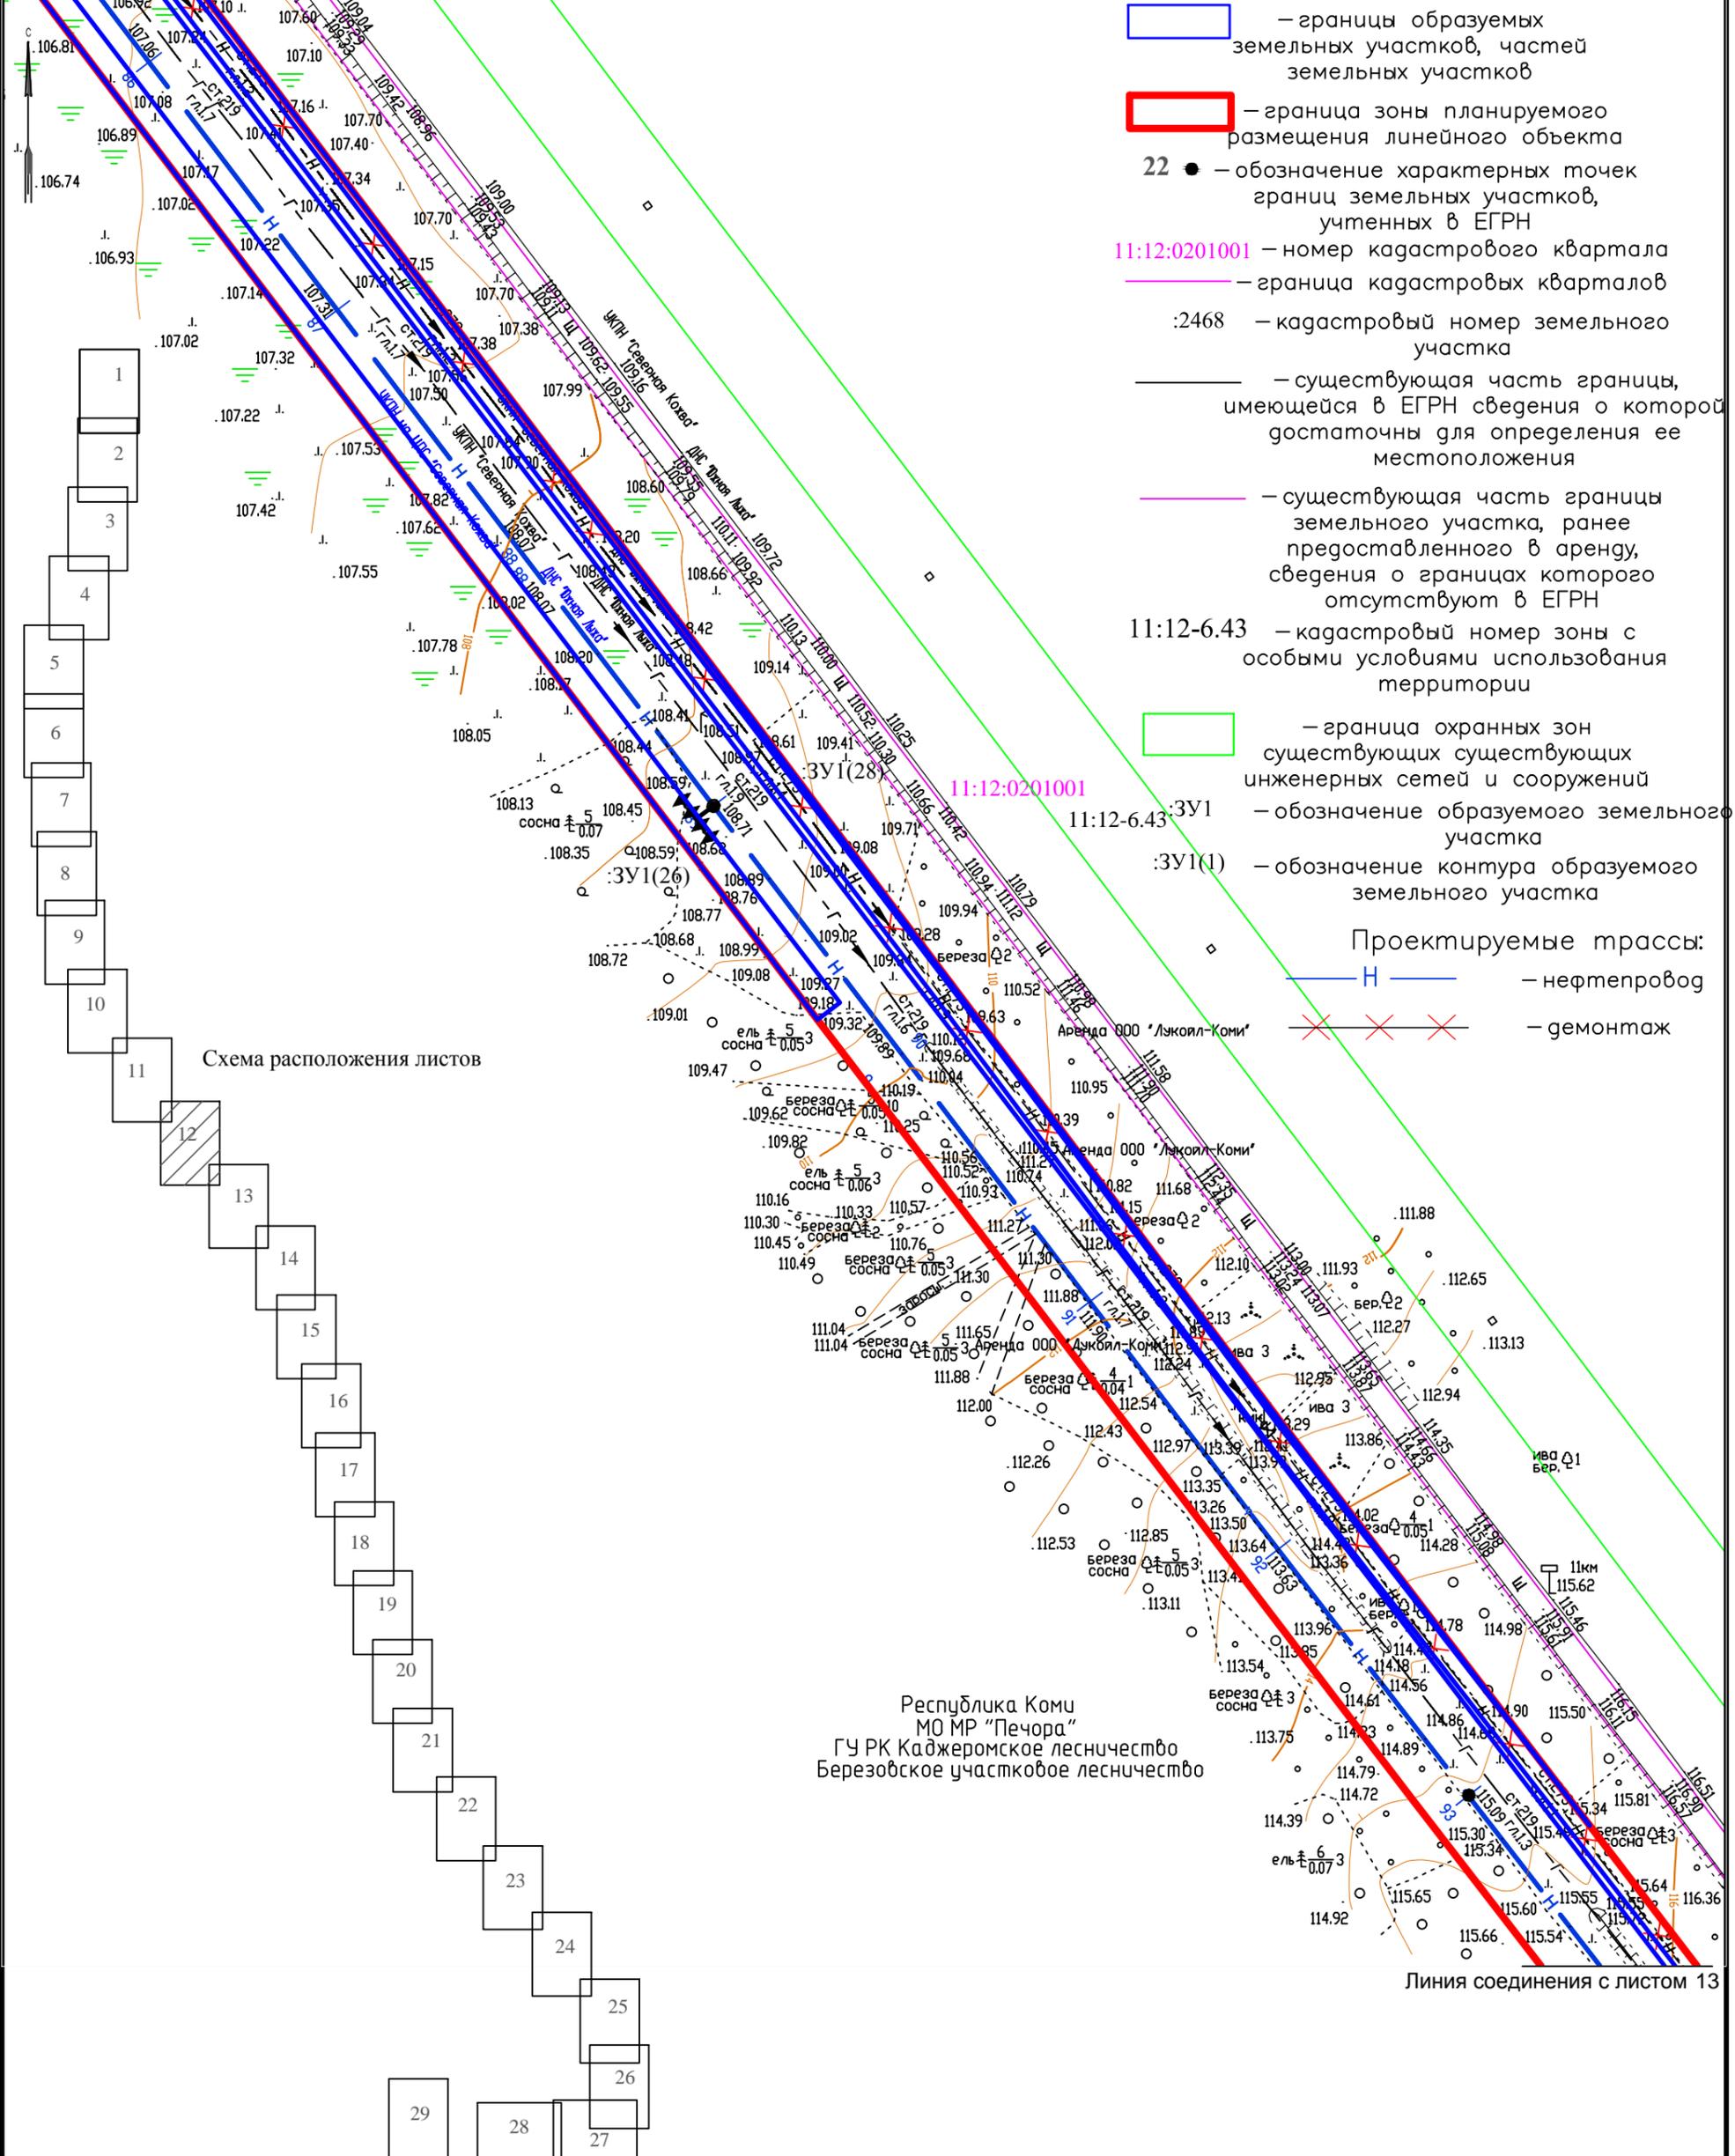


Схема расположения листов

Республика Коми  
МО МР "Печора"  
ГУ РК Каджеромское лесничество  
Березовское участковое лесничество

Линия соединения с листом 13

Масштаб 1:2000

					18012-ППТ					
					«Реконструкция межпромышленного нефтепровода «ДНС Южная Лыжа – УКПН на ЦПС Северная Кожва» (наименование по бух учету Нефтепровод ДНС Юж. Лыжского н/м – ЦПС Сев. Кожвинск, инв. № 41_2439)»					
Изм.	Кол.уч.	Лист	№ док.	Подпись	Дата	Материалы по обоснованию проекта межевания территории.	Стадия	Лист	Листов	
							П	12	28	
					Чертеж границ существующих земельных участков, границ зон с особыми условиями использования территории			ООО НИПППД "Недра"		
Разработал	Воробьева									
Рук. группы	Гнебашев									
Нач. отдела	Быков									
ГИП	Бастриков									
Н. контроль	Быков									

Линия соединения с листом 12

Условные обозначения

- границы образуемых земельных участков, частей земельных участков
  - граница зоны планируемого размещения линейного объекта
  - 22 ● – обозначение характерных точек границ земельных участков, учтенных в ЕГРН
  - 11:12:0201001 – номер кадастрового квартала
  - граница кадастровых кварталов
  - :2468 – кадастровый номер земельного участка
  - существующая часть границы, имеющейся в ЕГРН сведения о которой достаточны для определения ее местоположения
  - существующая часть границы земельного участка, ранее предоставленного в аренду, сведения о границах которого отсутствуют в ЕГРН
  - 11:12-6.43 – кадастровый номер зоны с особыми условиями использования территории
  - граница охранных зон существующих инженерных сетей и сооружений
  - :ЗУ1 – обозначение образуемого земельного участка
  - :ЗУ1(1) – обозначение контура образуемого земельного участка
- Проектируемые трассы:
- Н — – нефтепровод
  - X X X — – демонтаж

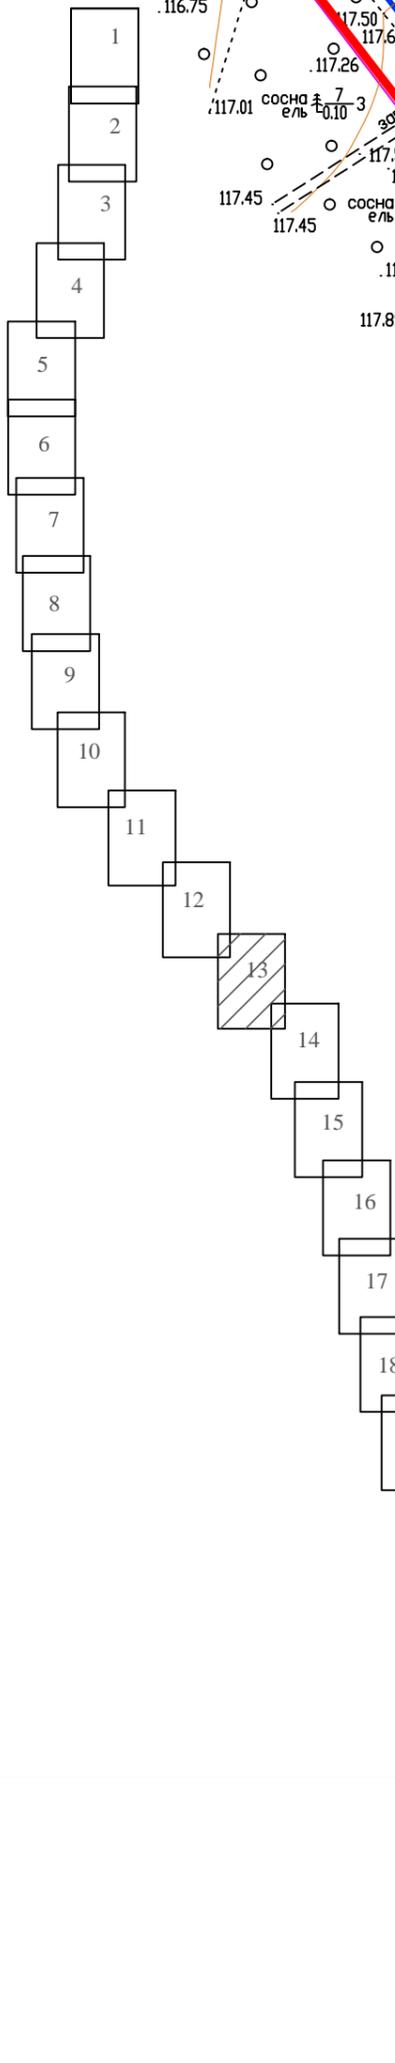
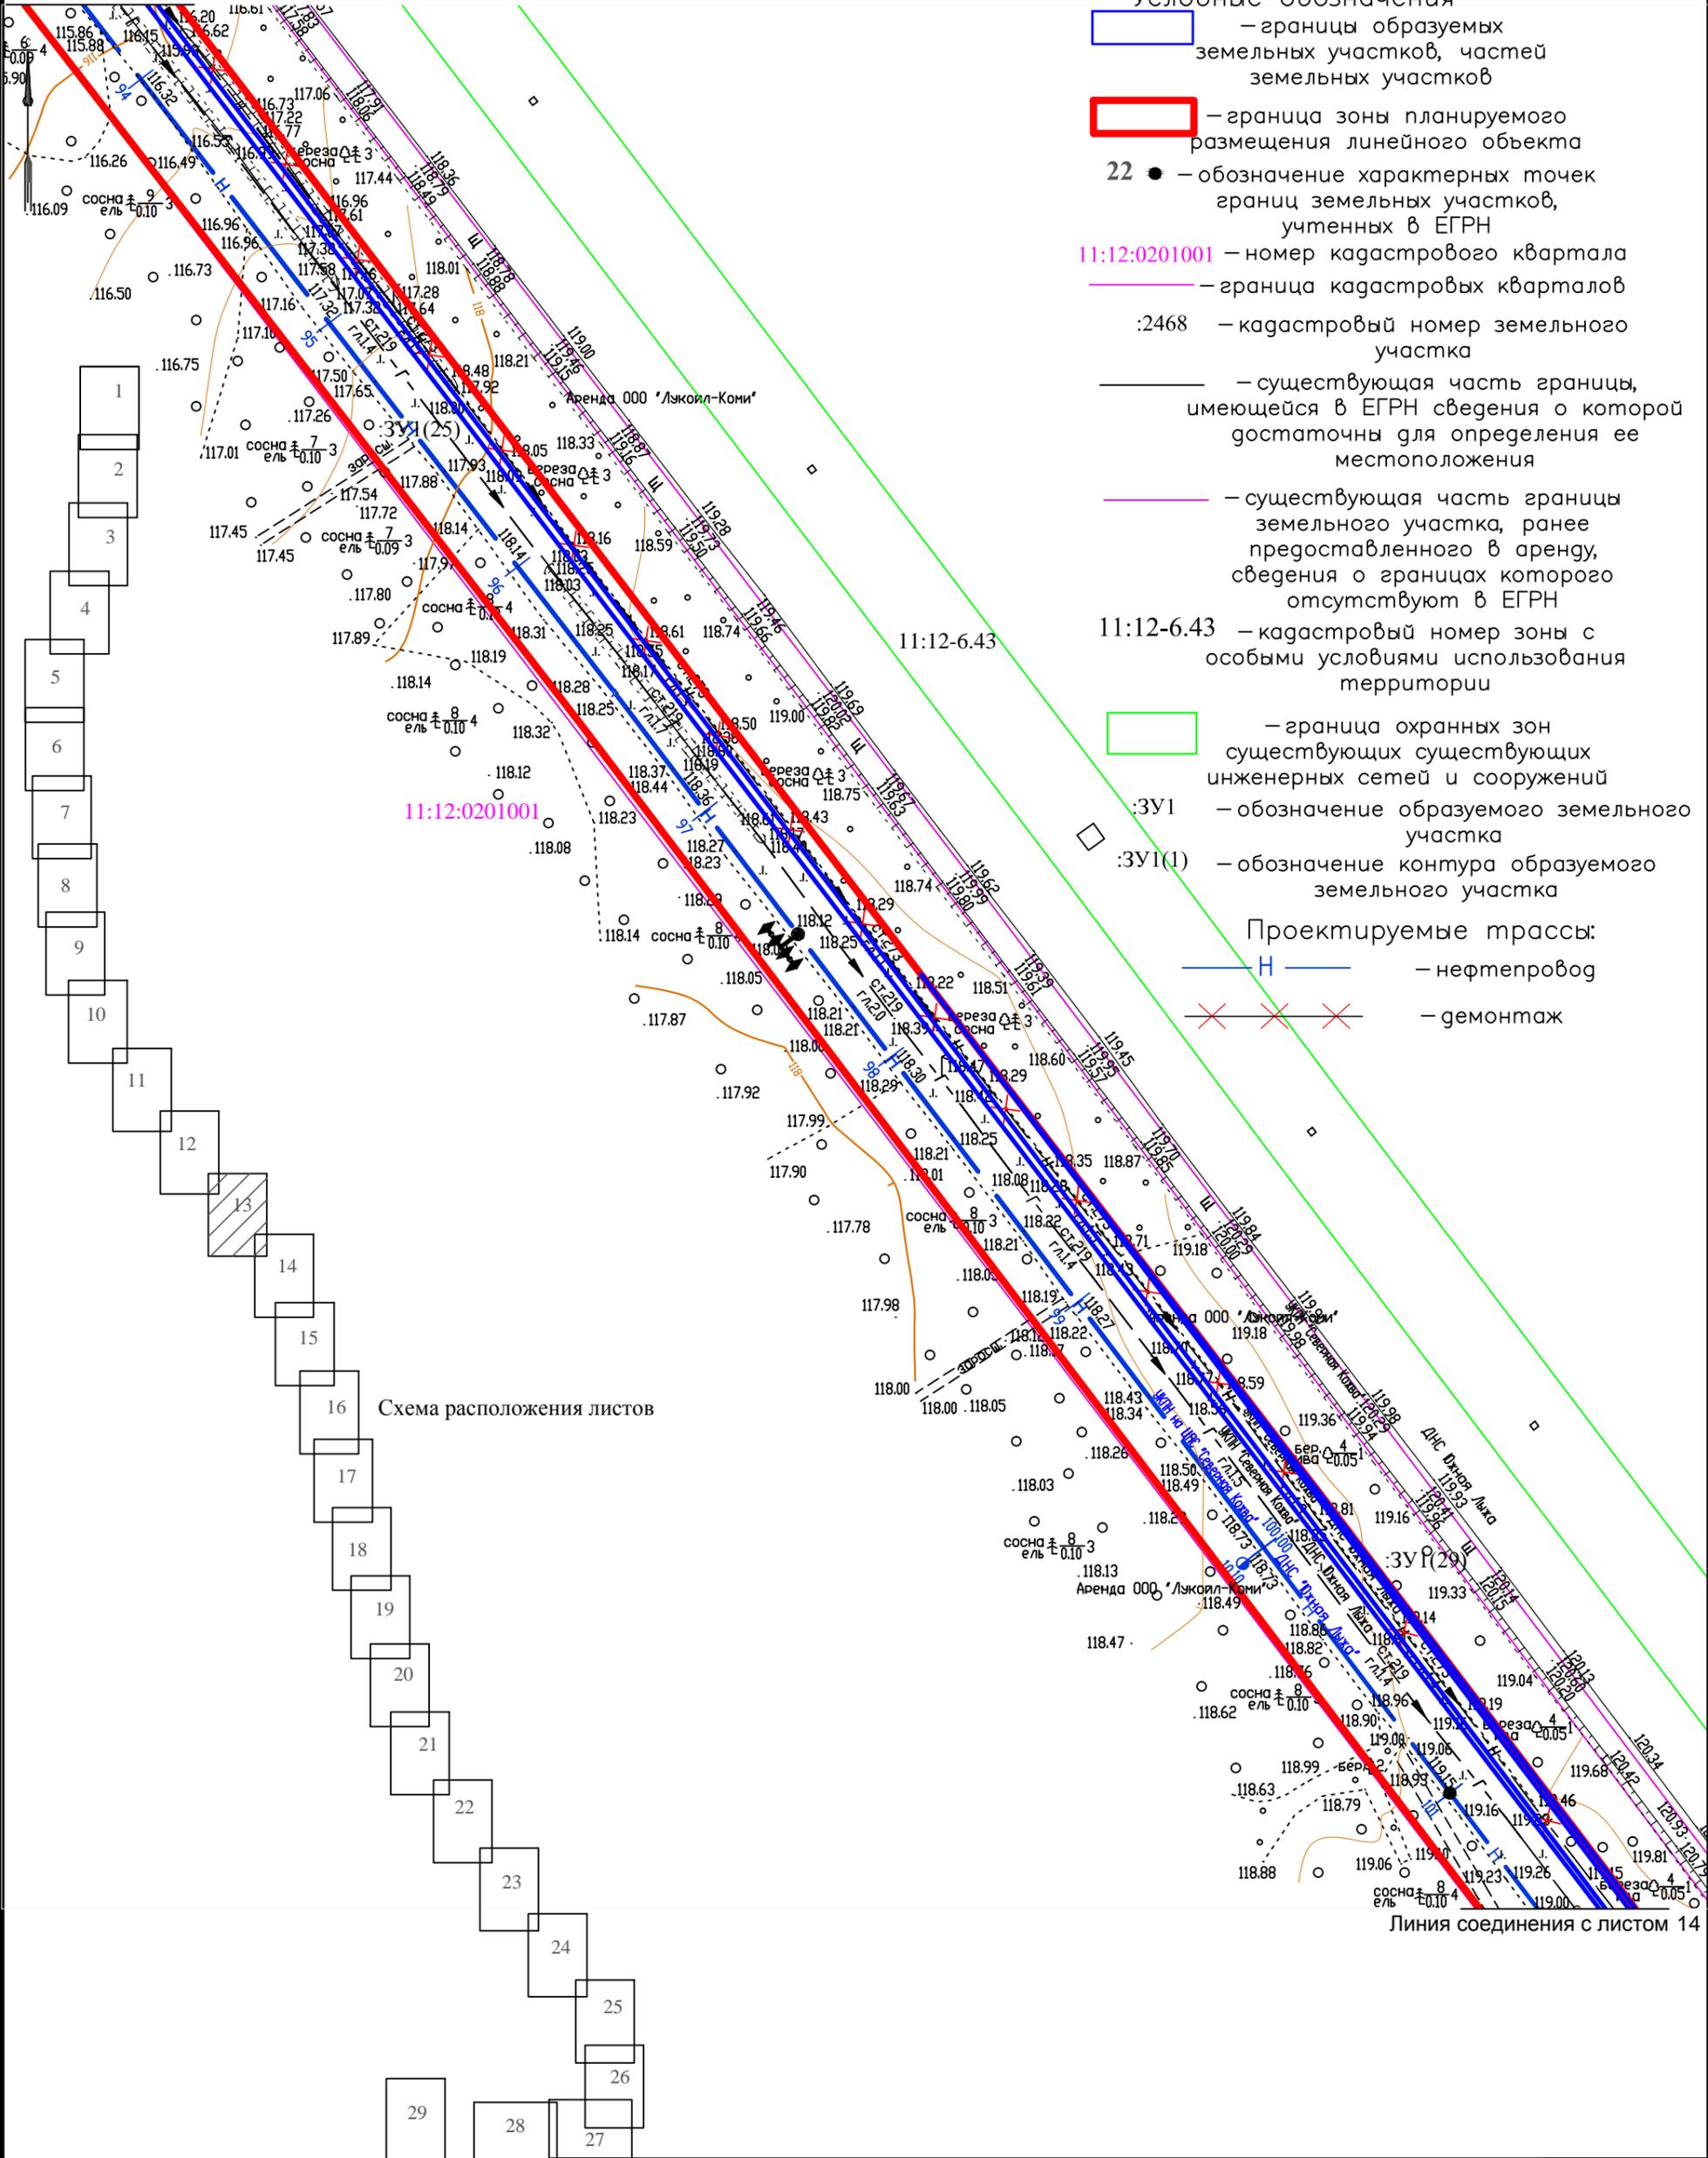


Схема расположения листов

Линия соединения с листом 14

Масштаб 1:2000

					<b>18012-ППТ</b>					
					«Реконструкция межпромышленного нефтепровода «ДНС Южная Лыжа – УКПН на ЦПС Северная Кожва» (наименование по бух учету Нефтепровод ДНС Юж. Лыжского н/м – ЦПС Сев. Кожвинск, инв. № 41_2439)»					
Изм.	Кол.уч.	Лист	Док.	Подпись	Дата	Материалы по обоснованию проекта межевания территории.	Стадия	Лист	Листов	
							П	13	28	
					Чертеж границ существующих земельных участков, границ зон с особыми условиями использования территории			ООО НИПППД "Недра"		
Разработал	Воробьева			<i>[Signature]</i>						
Рук. группы	Гнебашев			<i>[Signature]</i>						
Нач. отдела	Быков			<i>[Signature]</i>						
ГИП	Бастриков			<i>[Signature]</i>						
Н. контроль	Быков			<i>[Signature]</i>						

Линия соединения с листом 13

Условные обозначения

- границы образуемых земельных участков, частей земельных участков
  - граница зоны планируемого размещения линейного объекта
  - 22 ● – обозначение характерных точек границ земельных участков, учтенных в ЕГРН
  - 11:12:0201001 – номер кадастрового квартала
  - — — — — граница кадастровых кварталов
  - :2468 – кадастровый номер земельного участка
  - — — — — существующая часть границы, имеющейся в ЕГРН сведения о которой достаточны для определения ее местоположения
  - — — — — существующая часть границы земельного участка, ранее предоставленного в аренду, сведения о границах которого отсутствуют в ЕГРН
  - 11:12-6.43 – кадастровый номер зоны с особыми условиями использования территории
  - граница охранных зон существующих инженерных сетей и сооружений
  - :3У1 – обозначение образуемого земельного участка
  - :3У1(1) – обозначение контура образуемого земельного участка
- Проектируемые трассы:
- — — — — Н — — — — — – нефтепровод
  - — — — — X X X – — — — — – демонтаж


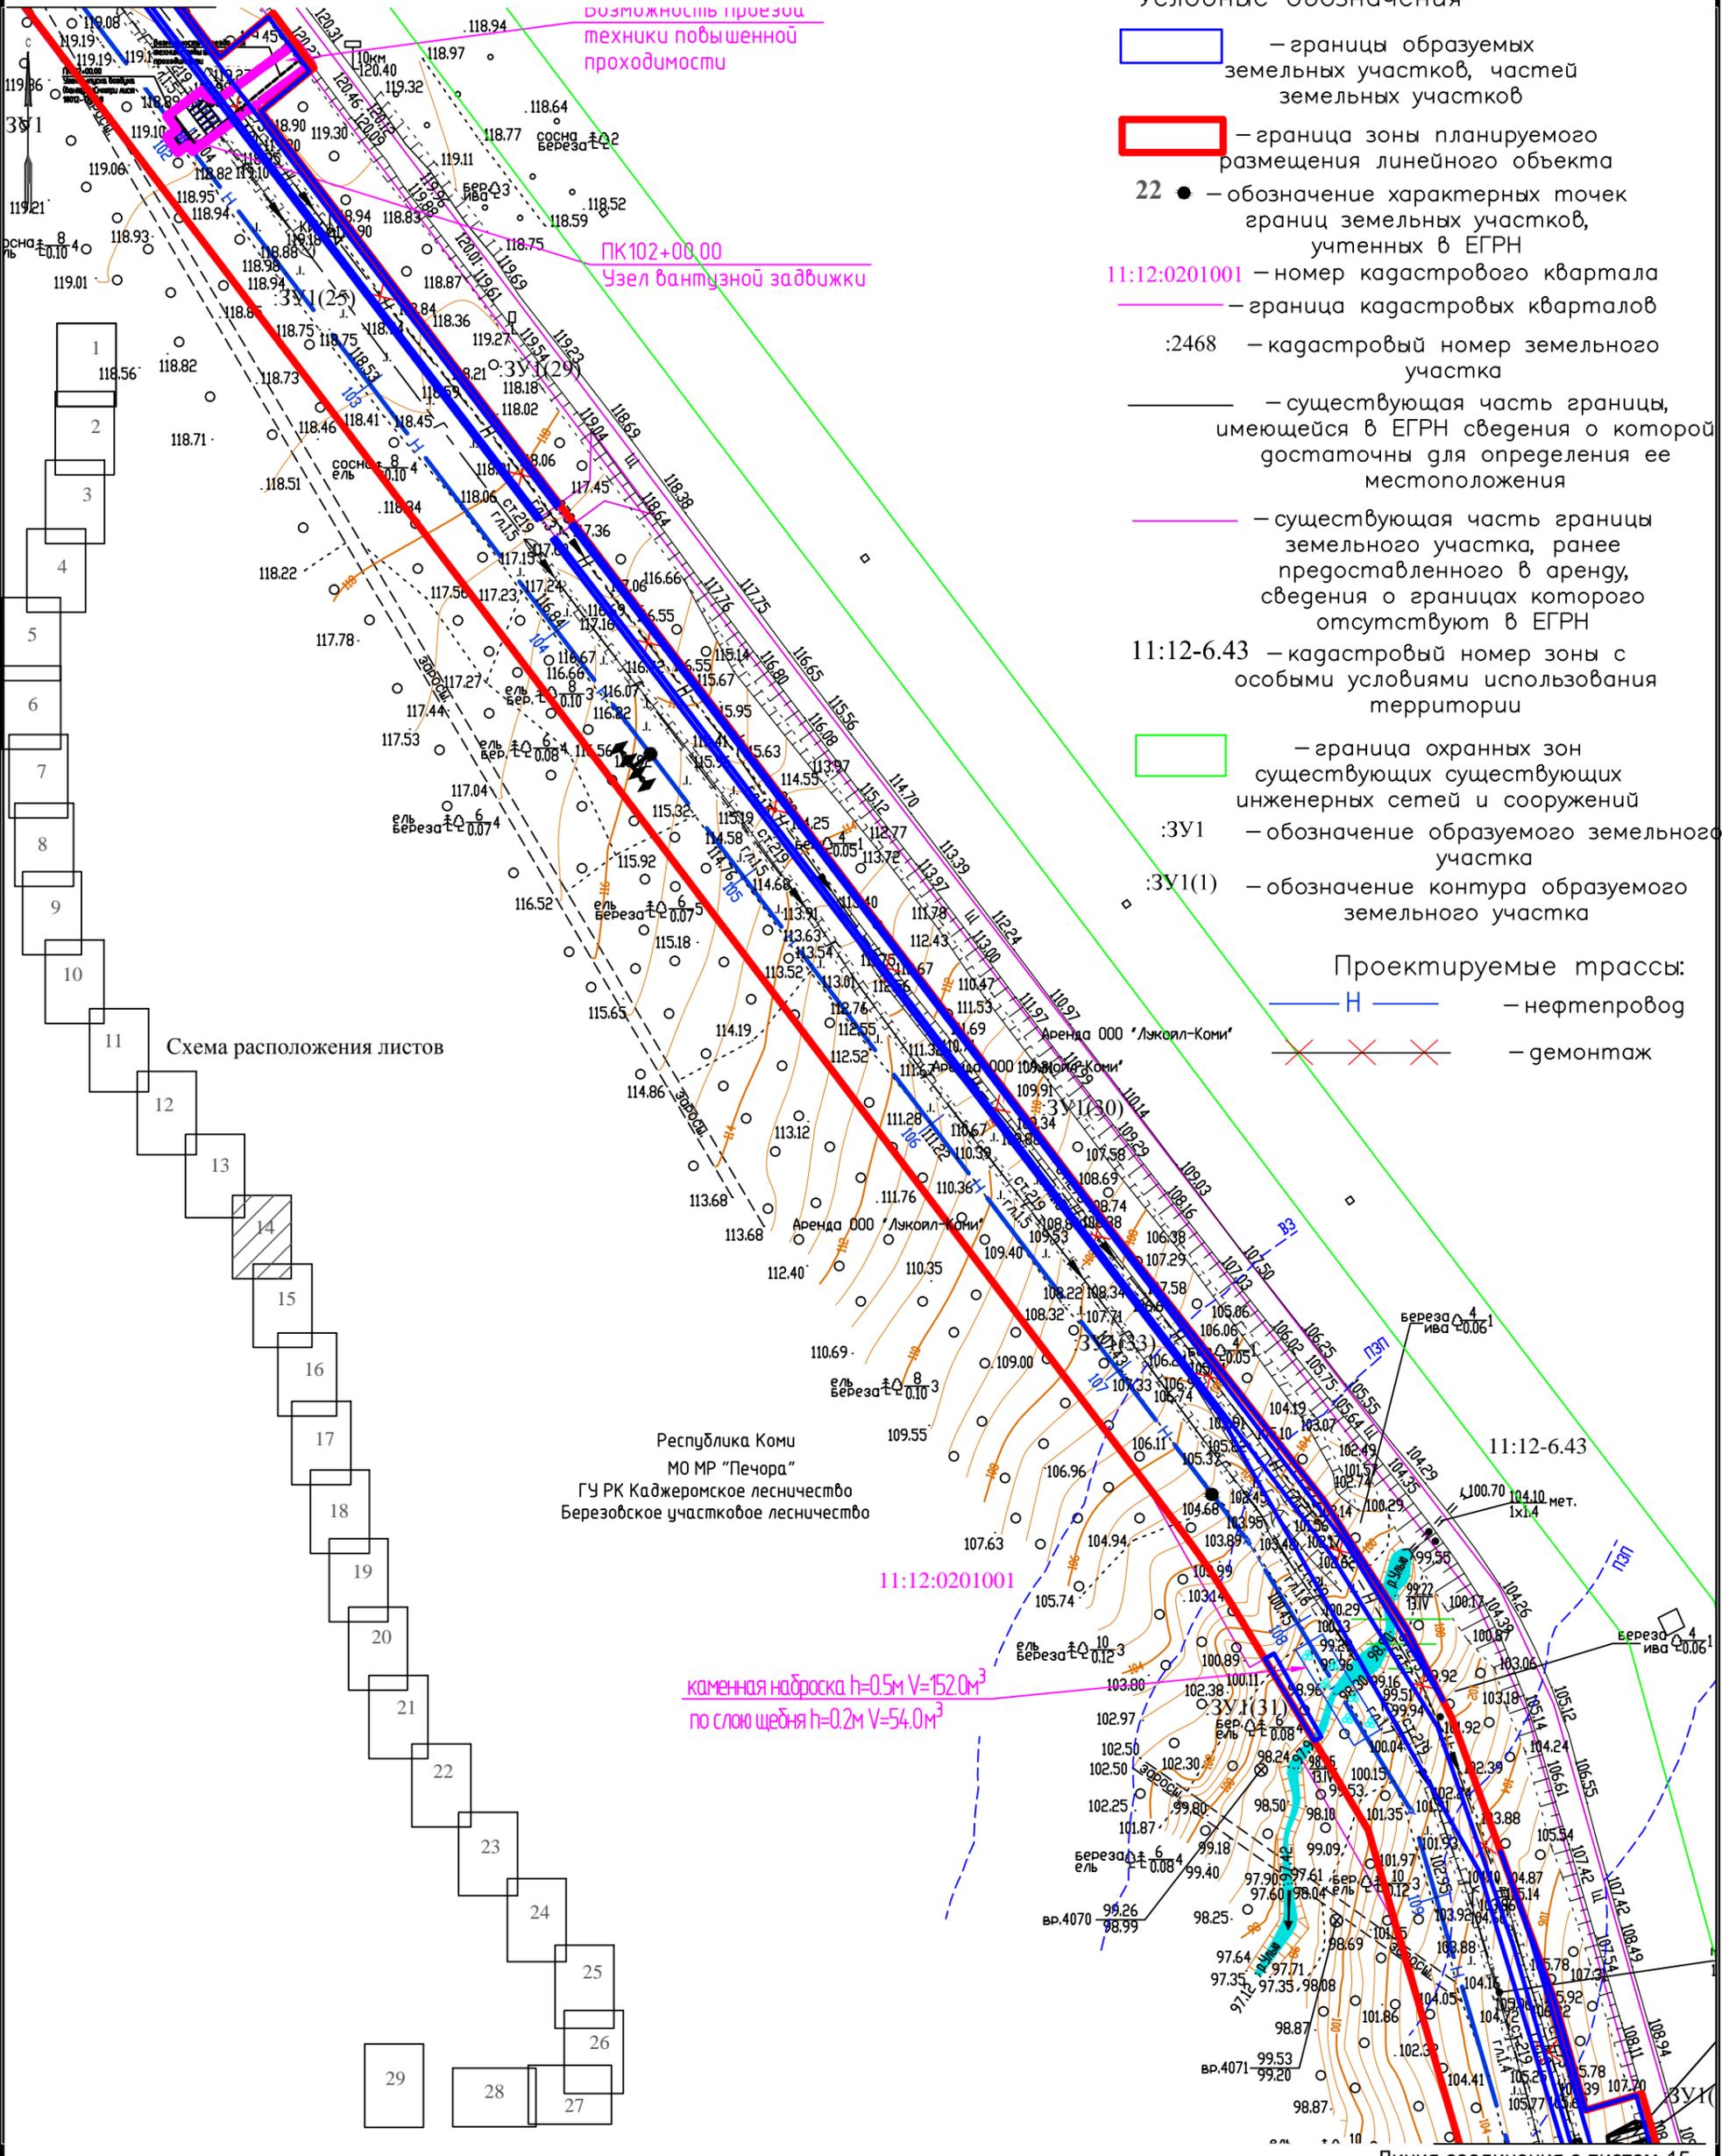


Схема расположения листов

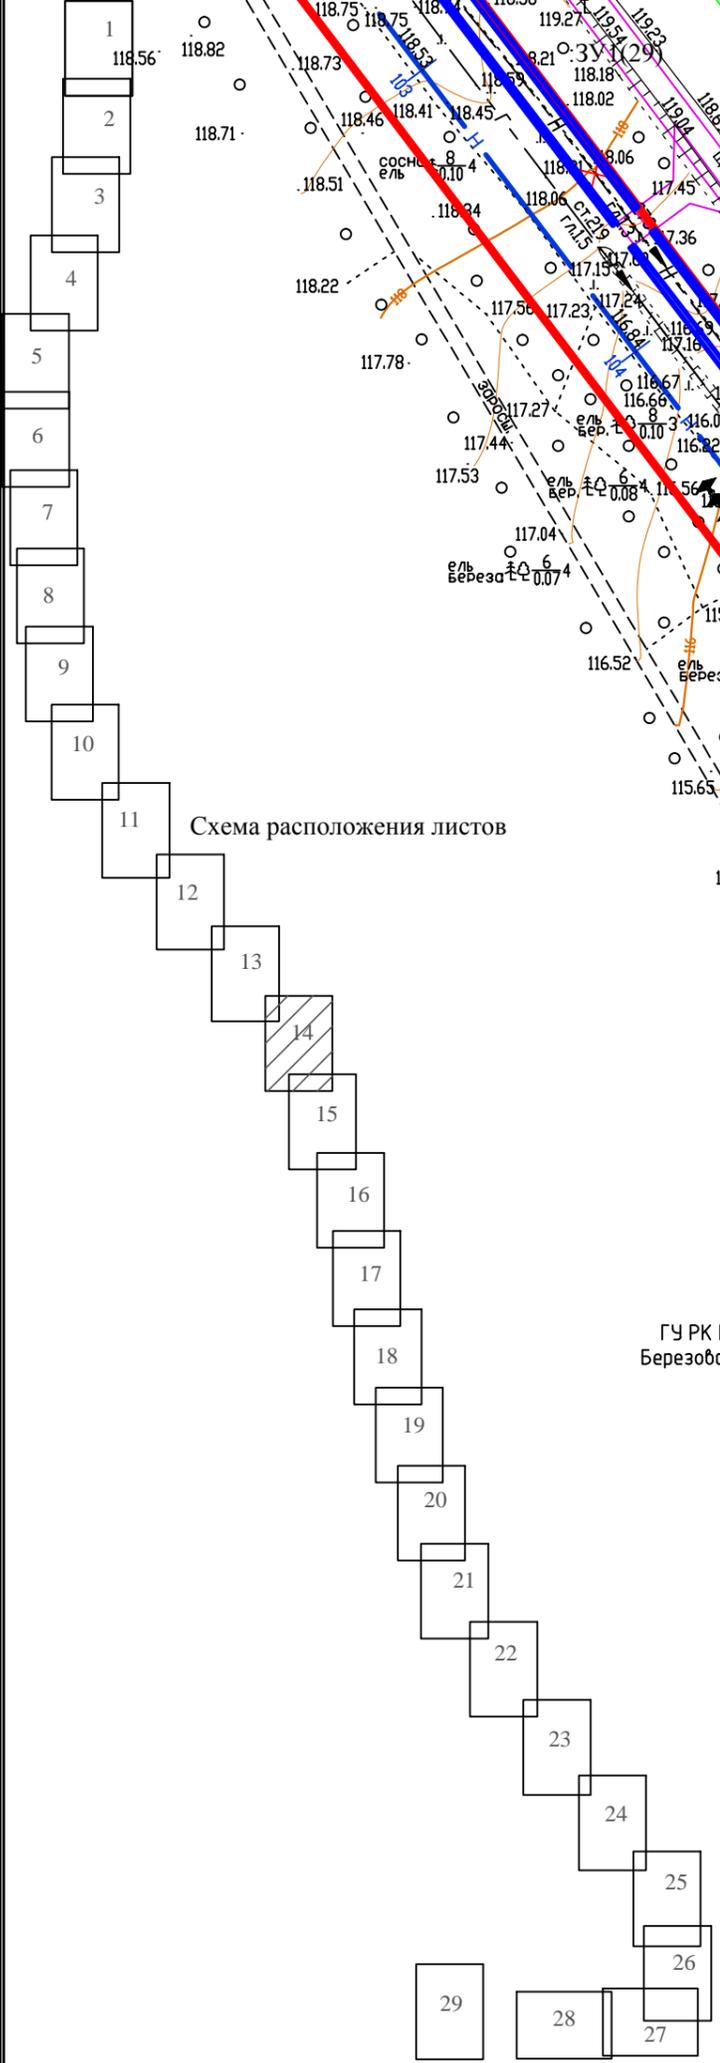

Республика Коми  
МО МР "Печора"  
ГУ РК Каджеромское лесничество  
Березовское участковое лесничество

каменная наброска  $h=0.5m$   $V=152.0m^3$   
по слою щебня  $h=0.2m$   $V=54.0m^3$

Линия соединения с листом 15

18012-ППТ				
«Реконструкция межпромышленного нефтепровода «ДНС Южная Лыжа – УКПН на ЦПС Северная Кожва» (наименование по бух учету Нефтепровод ДНС Юж. Лыжского н/м – ЦПС Сев. Кожвинск, инв. № 41_2439)»				
Изм.	Кол.уч.	Лист	№ док.	Подпись
Разработал	Воробьева			<i>Воробьева</i>
Рук. группы	Гнебашев			<i>Гнебашев</i>
Нач. отдела	Быков			<i>Быков</i>
ГИП	Бастриков			<i>Бастриков</i>
Н. контроль	Быков			<i>Быков</i>
Материалы по обоснованию проекта межевания территории.			Стадия	Лист
Чертеж границ существующих земельных участков, границ зон с особыми условиями использования территории			П	14
ООО НИПППД "Недра"			Листов	28

Масштаб 1:2000



Схема расположения листов


Условные обозначения

- границы образуемых земельных участков, частей земельных участков
- граница зоны планируемого размещения линейного объекта
- 22 ●** — обозначение характерных точек границ земельных участков, учтенных в ЕГРН
- 11:12:0201001** — номер кадастрового квартала
- граница кадастровых кварталов
- :2468** — кадастровый номер земельного участка
- существующая часть границы, имеющейся в ЕГРН сведения о которой достаточны для определения ее местоположения
- существующая часть границы земельного участка, ранее предоставленного в аренду, сведения о границах которого отсутствуют в ЕГРН
- 11:12-6.43** — кадастровый номер зоны с особыми условиями использования территории
- граница охранных зон существующих инженерных сетей и сооружений
- :ЗУ1** — обозначение образуемого земельного участка
- :ЗУ1(1)** — обозначение контура образуемого земельного участка

Проектируемые трассы:

- Н — — нефтепровод
- X — X — X — демонтаж

Масштаб 1:2000

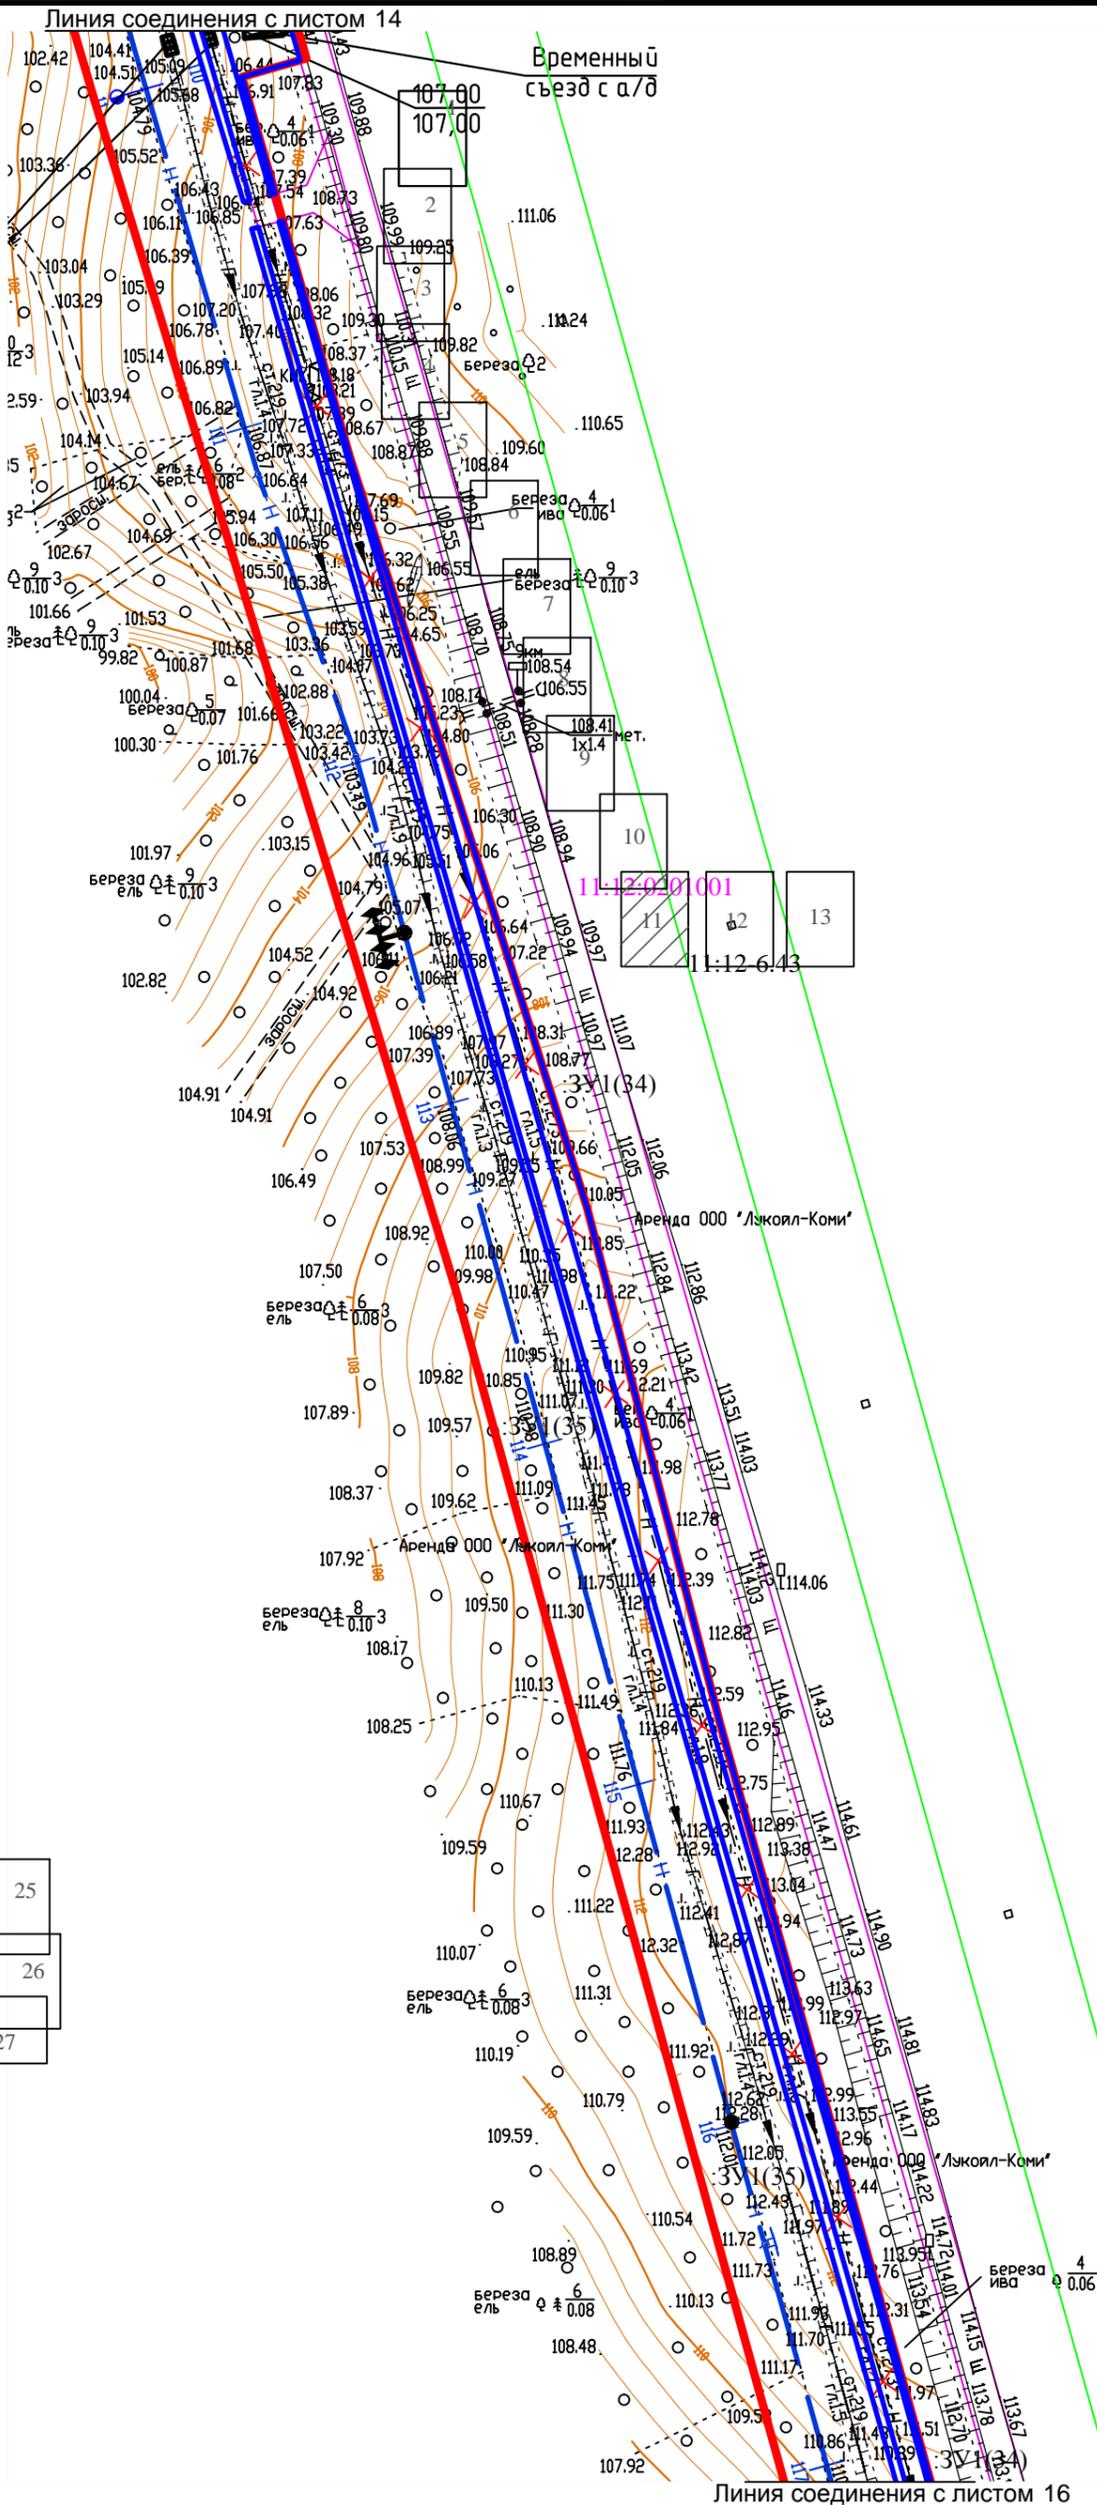

					<b>18012-ППТ</b>		
					«Реконструкция межпромышленного нефтепровода «ДНС Южная Лыжа – УКПН на ЦПС Северная Кожва» (наименование по бух учету Нефтепровод ДНС Юж. Лыжского н/м – ЦПС Сев. Кожвинск, инв. № 41_2439)»		
Изм.	Кол.уч.	Лист	№ док.	Подпись	Дата		
				<i>Воробьева</i>		Материалы по обоснованию проекта межевания территории.	Стадия
				<i>Гнебашев</i>			Лист
				<i>Быков</i>			Листов
				<i>Бастриков</i>			П
				<i>Быков</i>		15	28
						ООО НИПППД "Недра"	

Линия соединения с листом 15

:ЗУ1

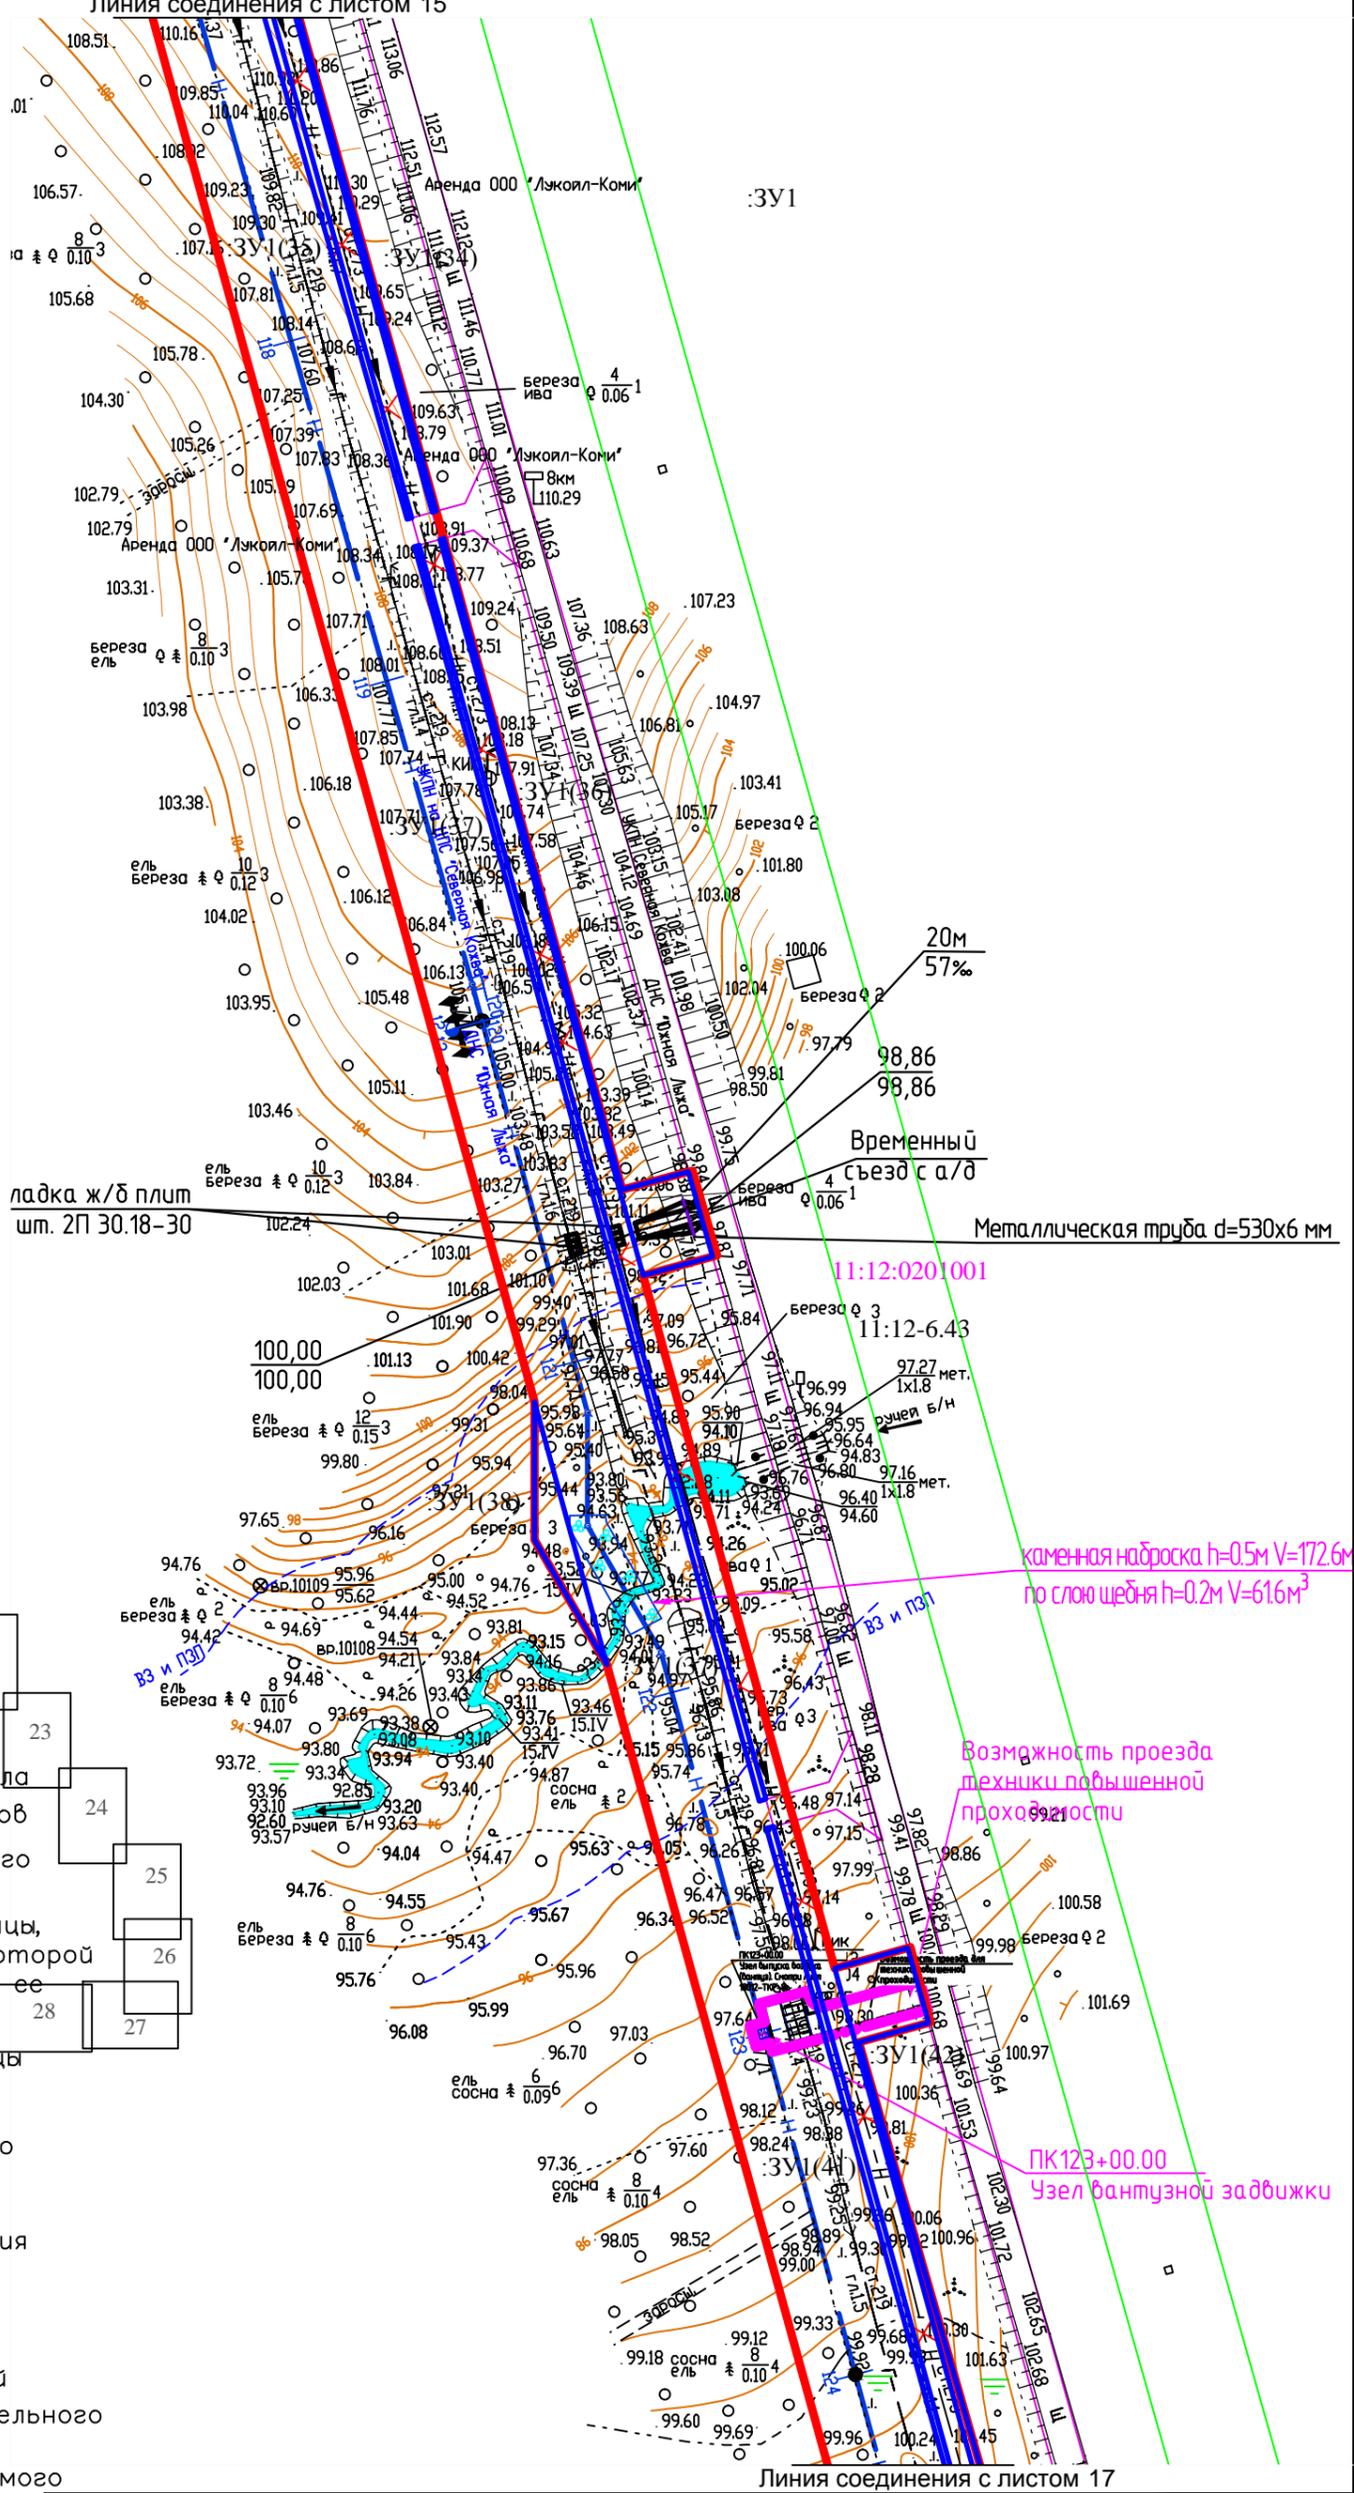


Схема расположения листов

Условные обозначения

- границы образуемых земельных участков, частей земельных участков
- граница зоны планируемого размещения линейного объекта
- 22** ● – обозначение характерных точек границ земельных участков, учтенных в ЕГРН
- 11:12:0201001** – номер кадастрового квартала
- — — — — граница кадастровых кварталов
- :2468 – кадастровый номер земельного участка
- — — — — существующая часть границы, имеющейся в ЕГРН сведения о которой достаточны для определения ее местоположения
- — — — — существующая часть границы земельного участка, ранее предоставленного в аренду, сведения о границах которого отсутствуют в ЕГРН
- 11:12-6.43 – кадастровый номер зоны с особыми условиями использования территории
- граница охранных зон существующих инженерных сетей и сооружений
- :ЗУ1 – обозначение образуемого земельного участка
- :ЗУ1(1) – обозначение контура образуемого земельного участка

Проектируемые трассы:

- Н — – нефтепровод
- × × × – демонтаж

Масштаб 1:2000

18012-ППТ

«Реконструкция межпромышленного нефтепровода «ДНС Южная Лыжа – УКПН на ЦПС Северная Кожва» (наименование по бух учету Нефтепровод ДНС Юж. Лыжского н/м – ЦПС Сев. Кожвинск, инв. № 41\_2439)»

Изм.	Кол.уч.	Лист	Док.	Подпись	Дата
Разработал		Воробьева		<i>Воробьева</i>	
Рук.группы		Гнебашев		<i>Гнебашев</i>	
Нач.отдела		Быков		<i>Быков</i>	
ГИП		Бастриков		<i>Бастриков</i>	
Н.контроль		Быков		<i>Быков</i>	

Материалы по обоснованию проекта межевания территории.

Чертеж границ существующих земельных участков, границ зон с особыми условиями использования территории

Стадия	Лист	Листов
П	16	28

ООО НИПППД "Недра"



Схема расположения листов


Условные обозначения

- границы образуемых земельных участков, частей земельных участков
- граница зоны планируемого размещения линейного объекта
- 22** ● — обозначение характерных точек границ земельных участков, учтенных в ЕГРН
- 11:12:0201001 — номер кадастрового квартала
- граница кадастровых кварталов
- :2468 — кадастровый номер земельного участка
- существующая часть границы, имеющейся в ЕГРН сведения о которой достаточны для определения ее местоположения
- существующая часть границы земельного участка, ранее предоставленного в аренду, сведения о границах которого отсутствуют в ЕГРН
- 11:12-6.43 — кадастровый номер зоны с особыми условиями использования территории
- граница охранных зон существующих инженерных сетей и сооружений
- :ЗУ1 — обозначение образуемого земельного участка
- :ЗУ1(1) — обозначение контура образуемого земельного участка

Проектируемые трассы:

- Н — — нефтепровод
- × × × — демонтаж

Масштаб 1:2000

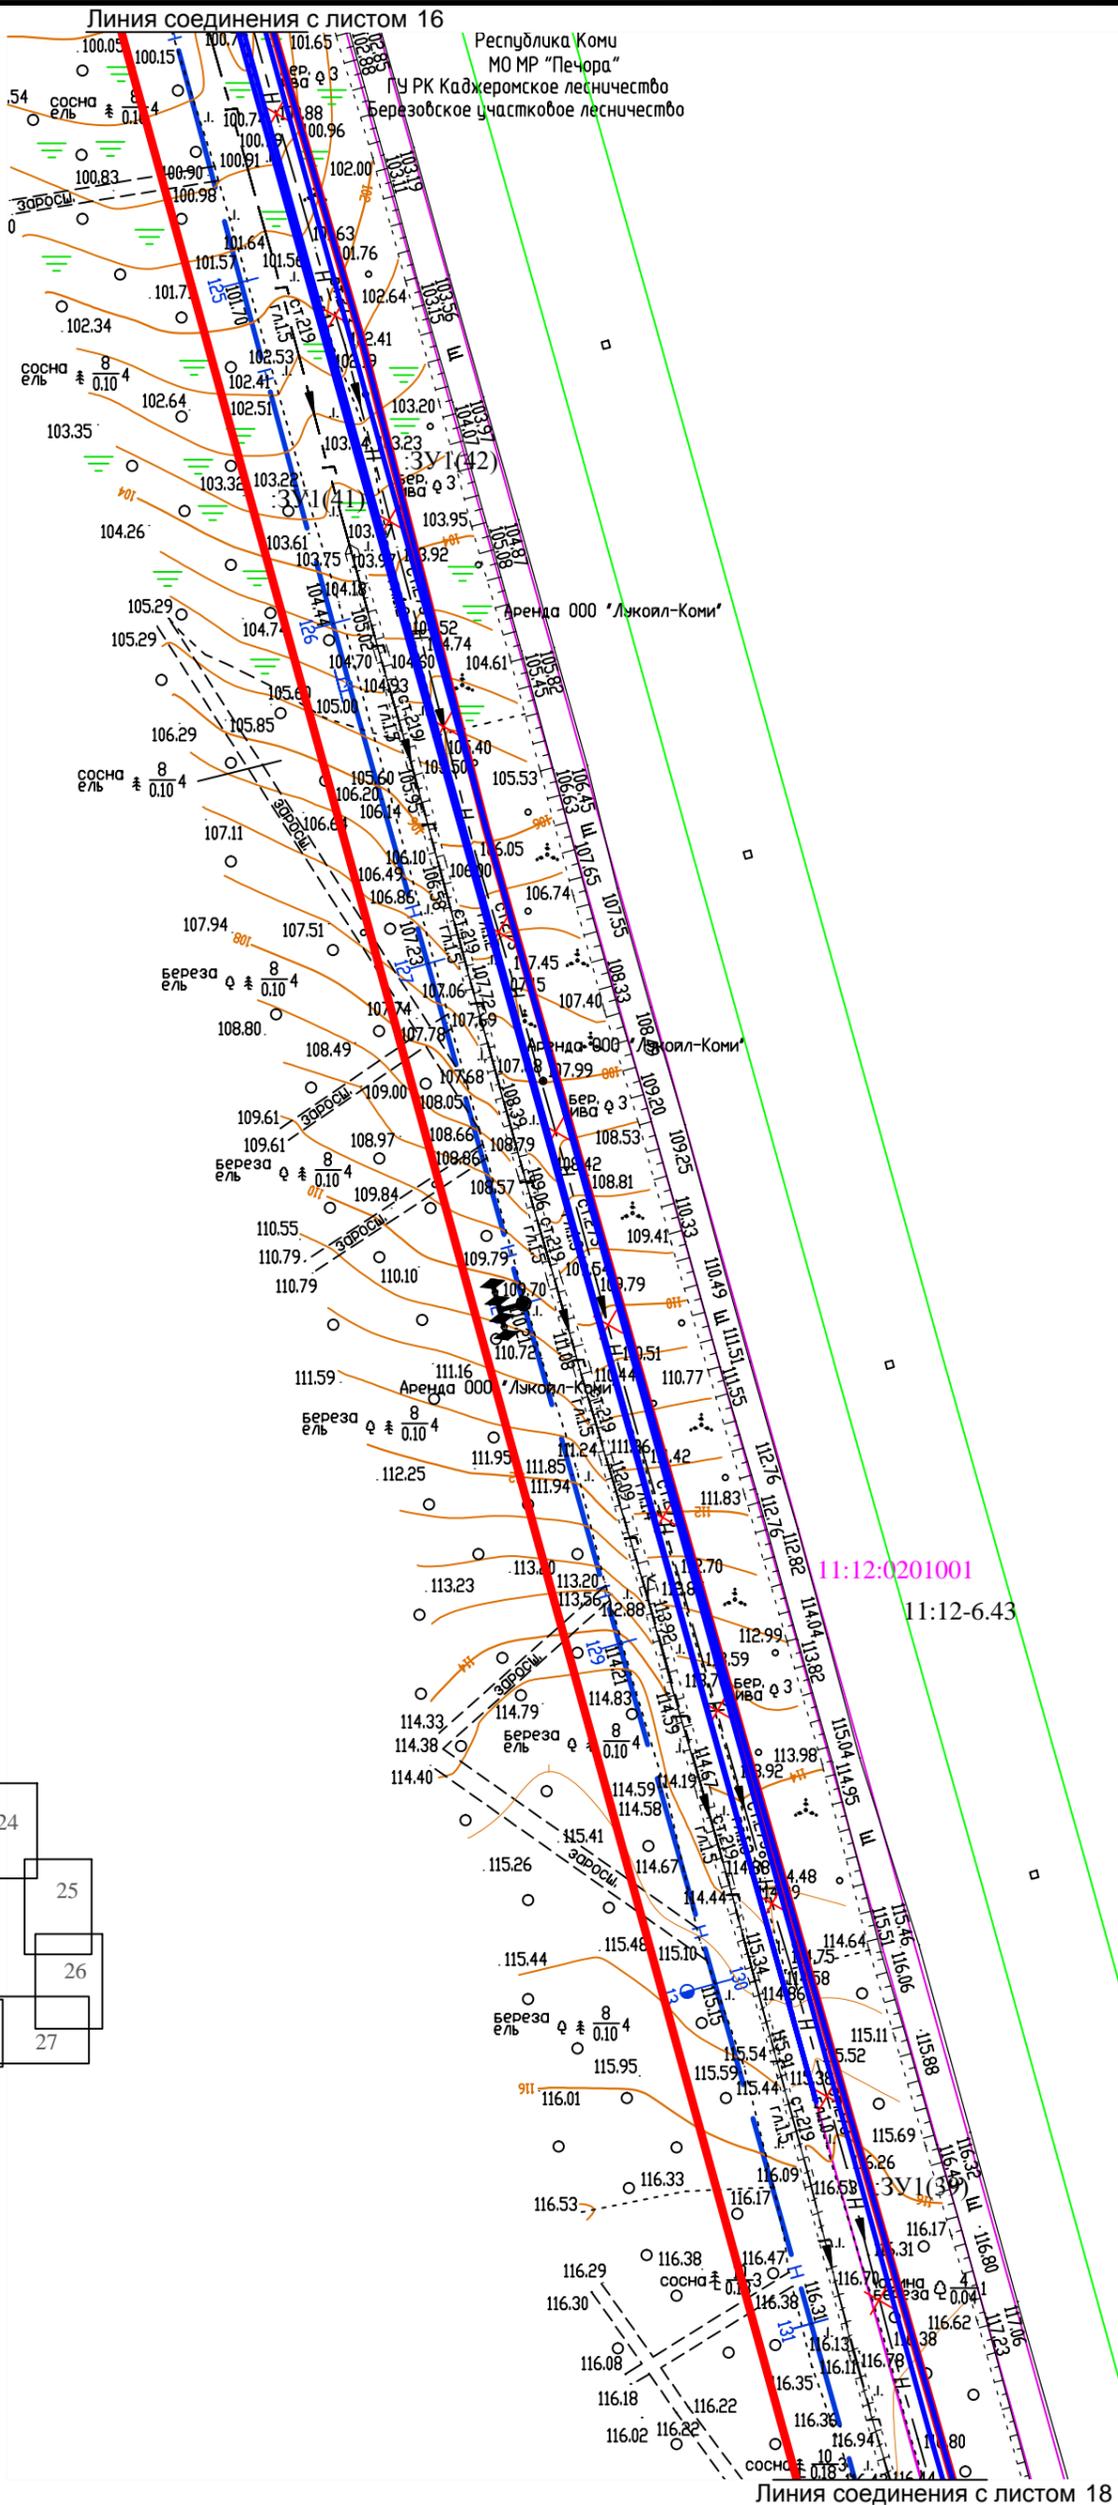

11:12:0201001  
11:12-6.43

					<b>18012-ППТ</b>			
					«Реконструкция межпромышленного нефтепровода «ДНС Южная Лыжа – УКПН на ЦПС Северная Кожва» (наименование по бух учету Нефтепровод ДНС Юж. Лыжского н/м – ЦПС Сев. Кожвинск, инв. № 41_2439)»			
Изм.	Кол.уч.	Лист	№ док.	Подпись	Дата	Стадия	Лист	Листов
				<i>Воробьева</i>		П	17	28
Разработал				<i>Гнебашев</i>				
Рук. группы				<i>Быков</i>		ООО НИПППД "Недра"		
Нач. отдела				<i>Бастриков</i>				
ГИП				<i>Быков</i>				
Н. контроль				<i>Быков</i>		Чертеж границ существующих земельных участков, границ зон с особыми условиями использования территории		


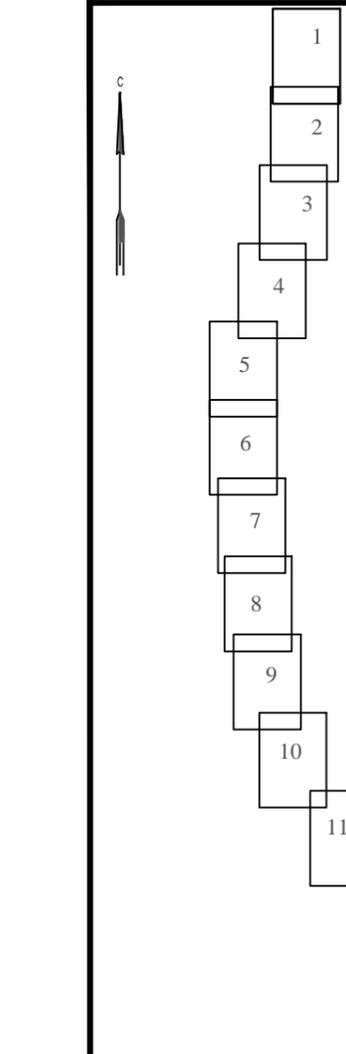


Схема расположения листов

Условные обозначения

- границы образуемых земельных участков, частей земельных участков
- граница зоны планируемого размещения линейного объекта
- 22** ● – обозначение характерных точек границ земельных участков, учтенных в ЕГРН
- 11:12:0201001** – номер кадастрового квартала
- граница кадастровых кварталов
- :2468** – кадастровый номер земельного участка
- существующая часть границы, имеющейся в ЕГРН сведения о которой достаточны для определения ее местоположения
- существующая часть границы земельного участка, ранее предоставленного в аренду, сведения о границах которого отсутствуют в ЕГРН
- 11:12-6.43** – кадастровый номер зоны с особыми условиями использования территории
- граница охранных зон существующих инженерных сетей и сооружений
- :3У1** – обозначение образуемого земельного участка
- :3У1(1)** – обозначение контура образуемого земельного участка
- Проектируемые трассы:
  - Н — – нефтепровод
  - × × × – демонтаж


Масштаб 1:2000

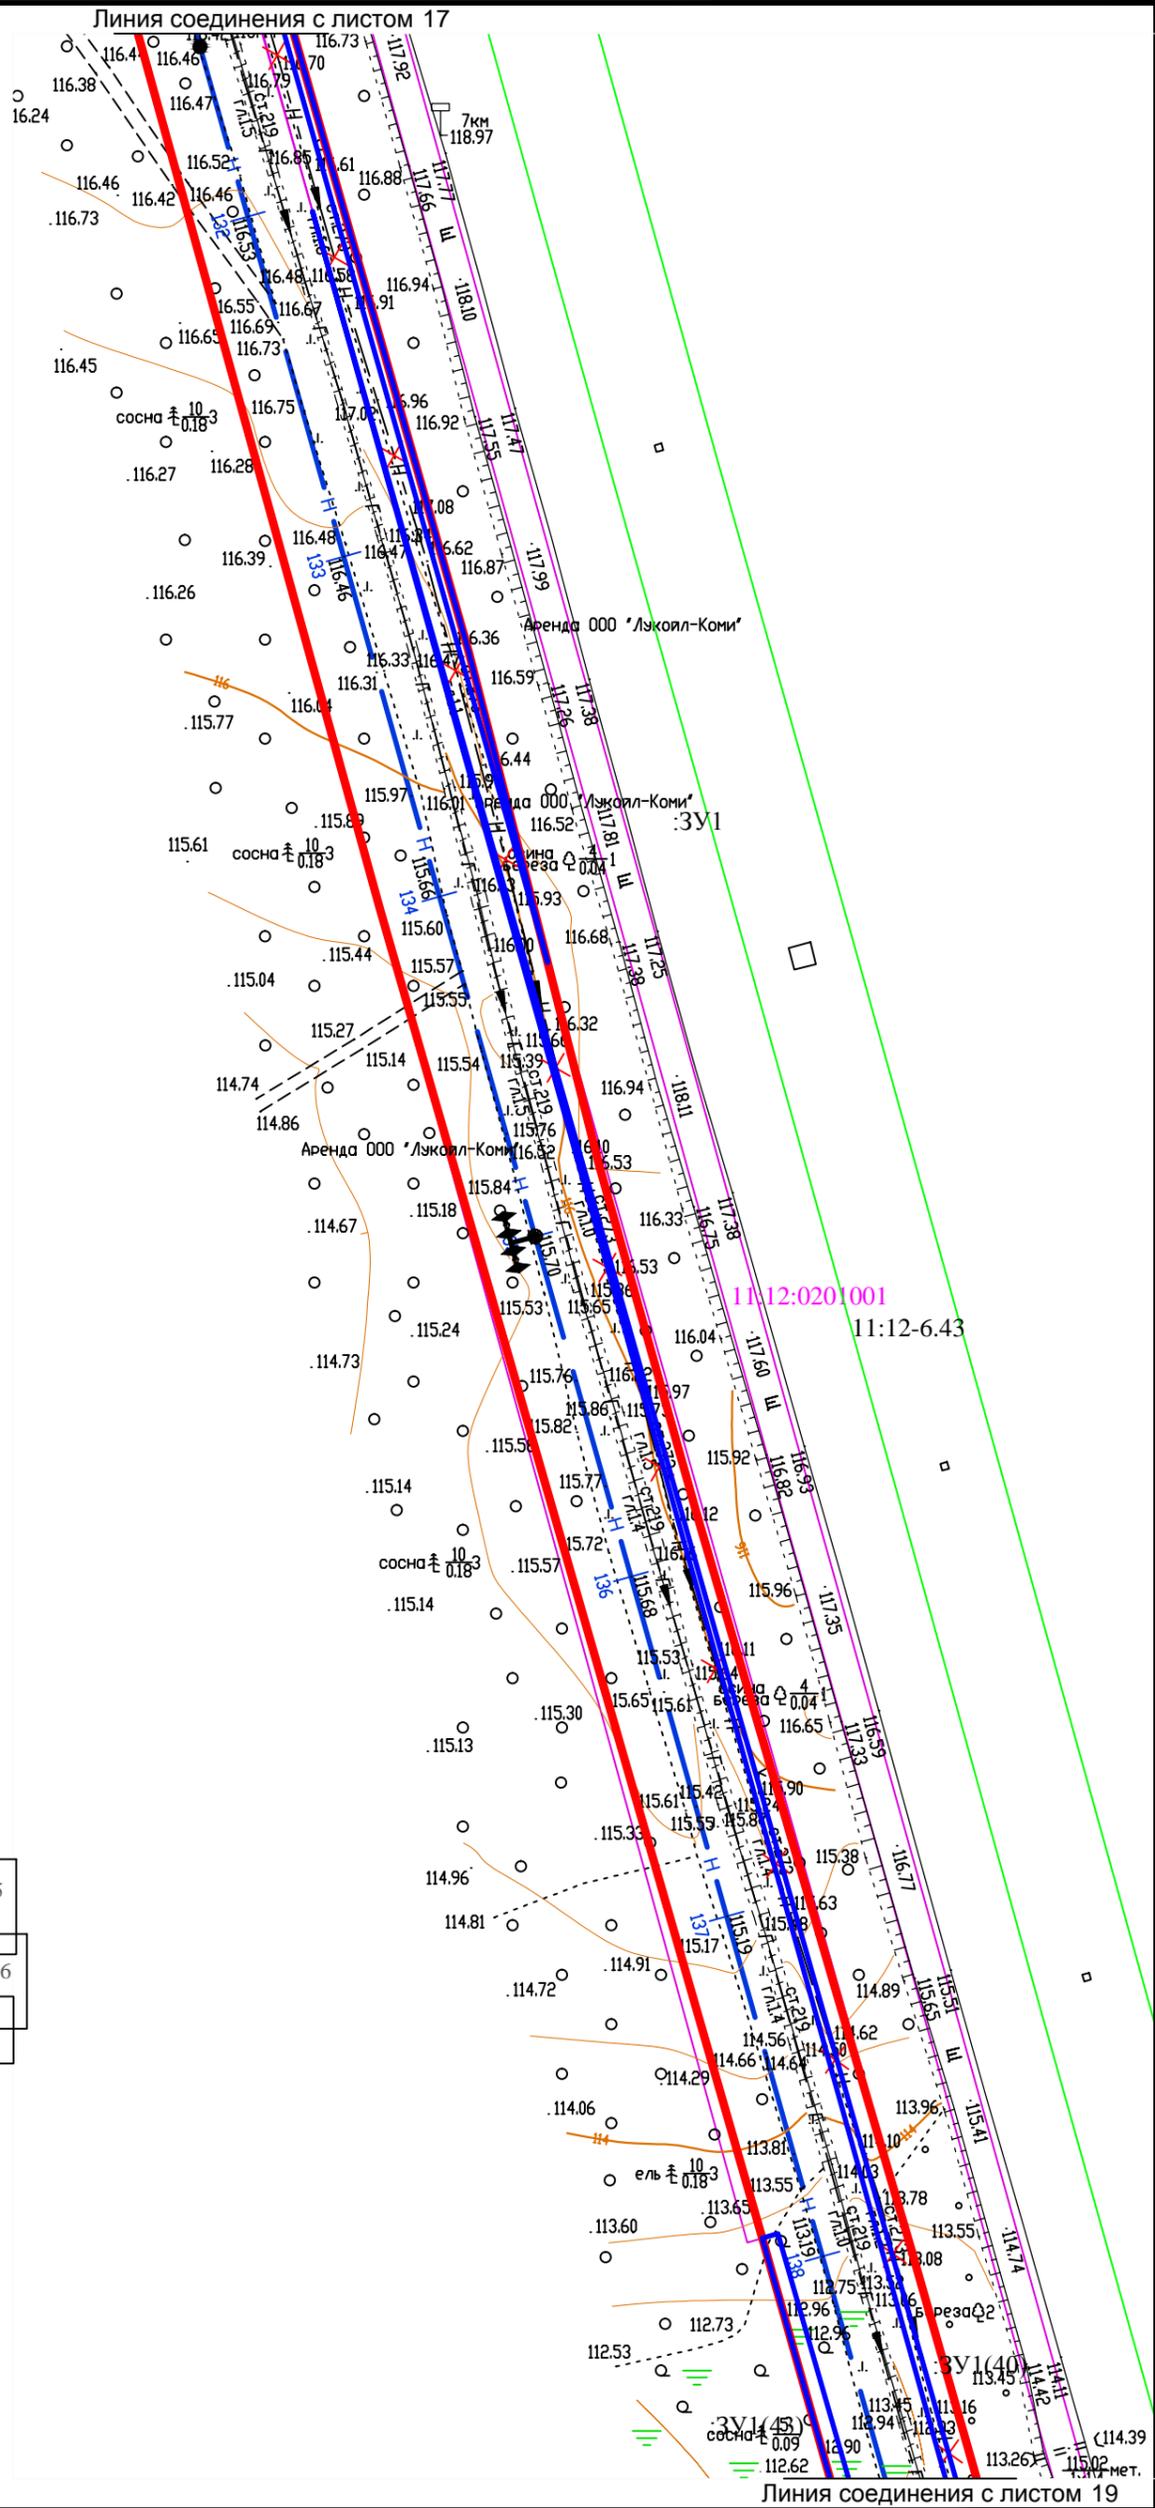

					<b>18012-ППТ</b>		
					«Реконструкция межпромышленного нефтепровода «ДНС Южная Лыжа – УКПН на ЦПС Северная Кожва» (наименование по бух учету Нефтепровод ДНС Юж. Лыжского н/м – ЦПС Сев. Кожвинск, инв. № 41_2439)»		
Изм.	Кол.уч.	Лист	в док.	Подпись	Дата		
Разработал	Воробьева			<i>Воробьева</i>		Материалы по обоснованию проекта межевания территории.	Стадия
Рук. группы	Гнебашев			<i>Гнебашев</i>			Лист
Нач. отдела	Быков			<i>Быков</i>		Листов	П
ГИП	Бастриков			<i>Бастриков</i>		18	28
Н. контроль	Быков			<i>Быков</i>		ООО НИПППД "Недра"	



Схема расположения листов

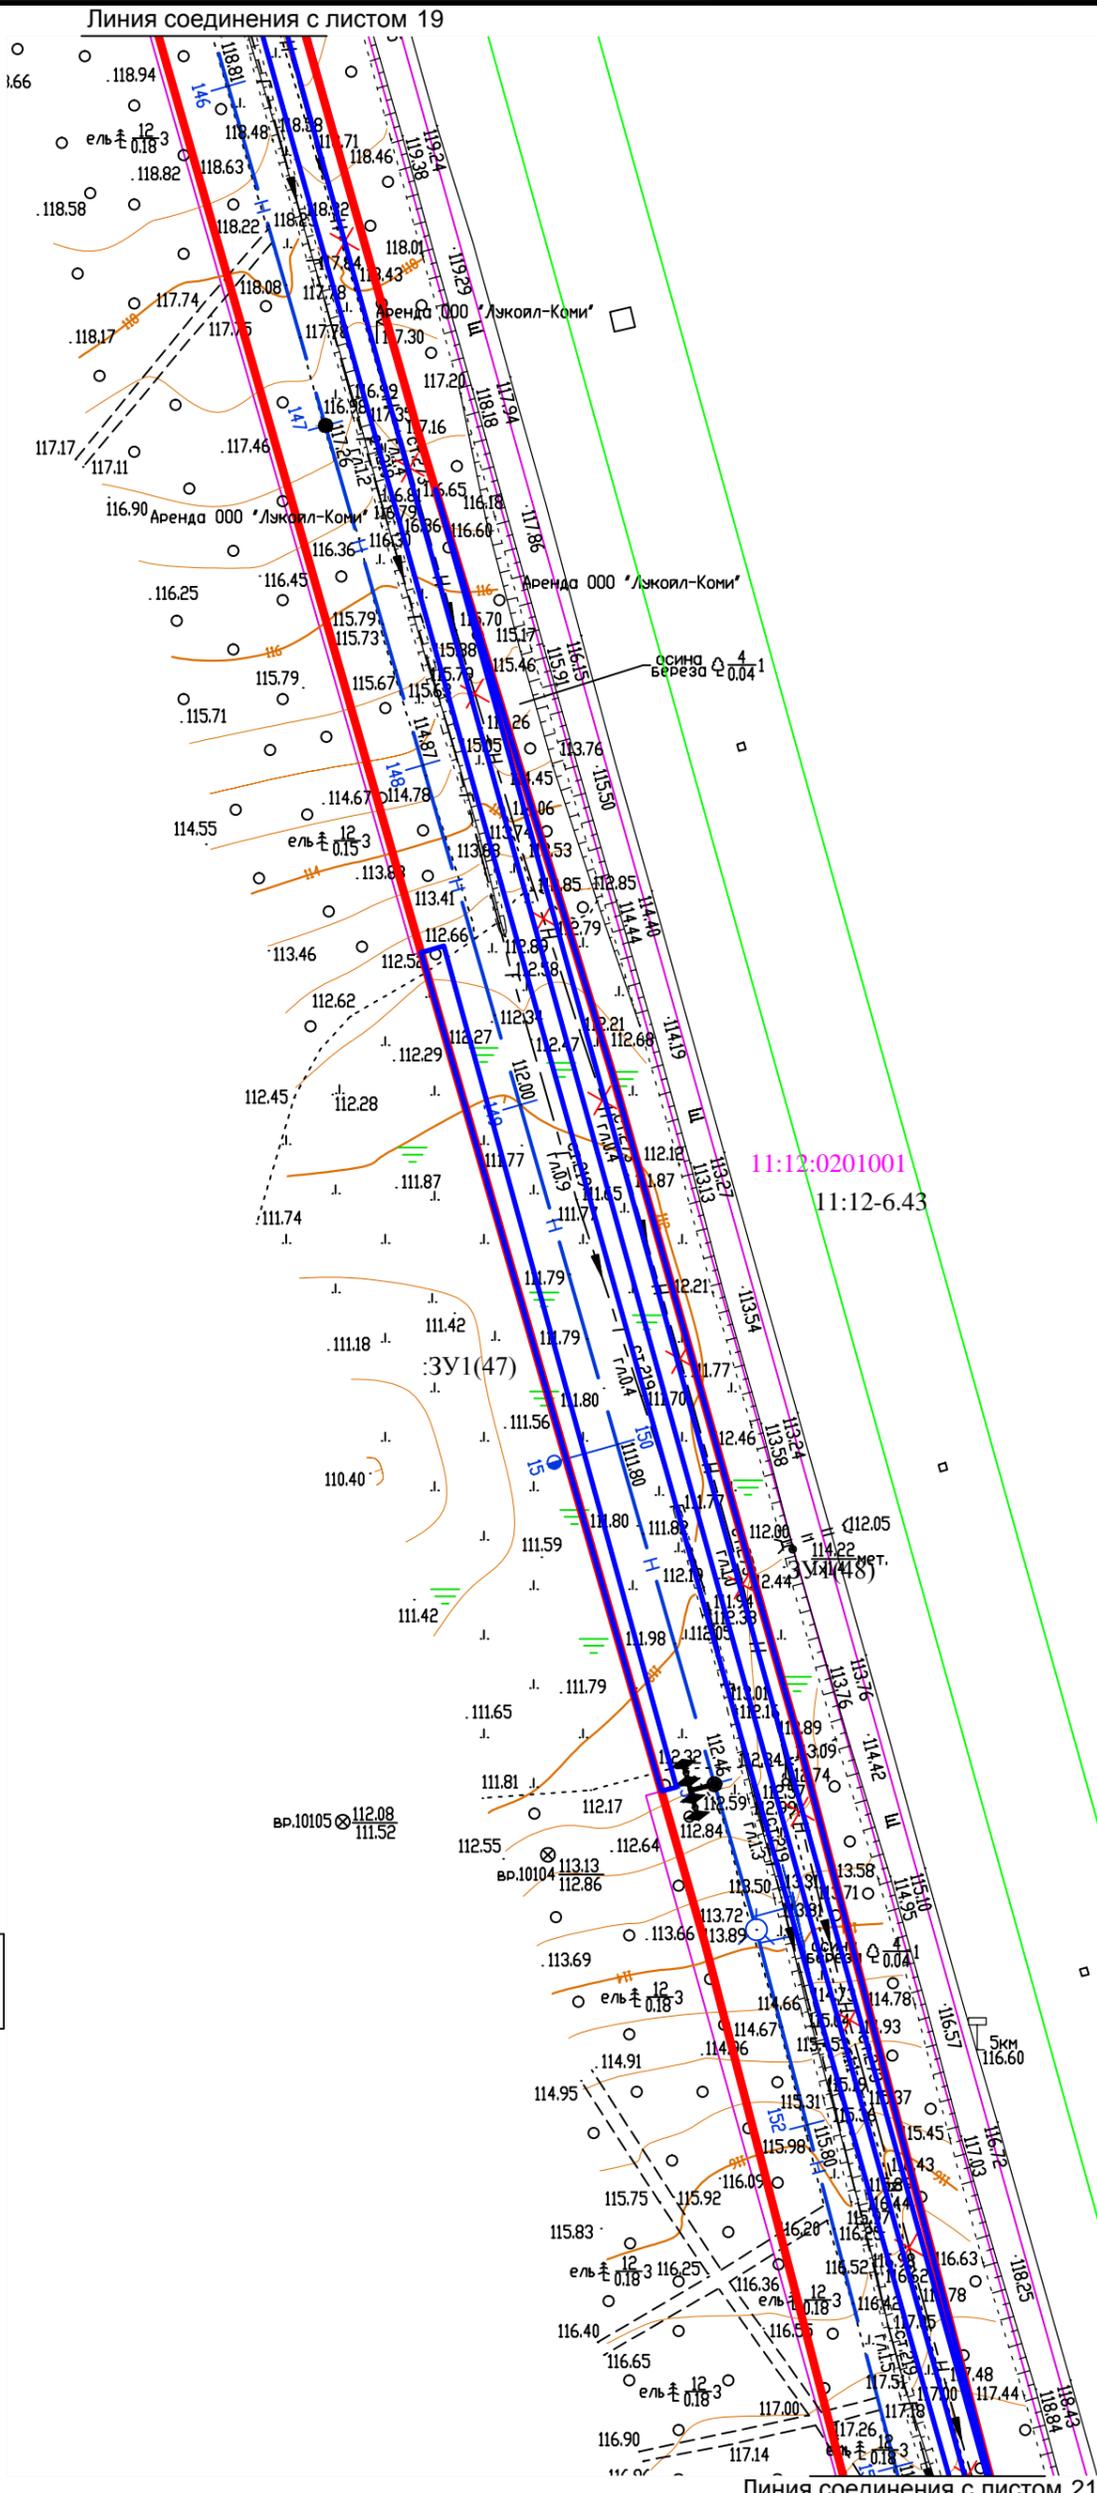

Условные обозначения

- границы образуемых земельных участков, частей земельных участков
  - граница зоны планируемого размещения линейного объекта
  - 22** ● – обозначение характерных точек границ земельных участков, учтенных в ЕГРН
  - 11:12:0201001** – номер кадастрового квартала
  - граница кадастровых кварталов
  - :2468** – кадастровый номер земельного участка
  - существующая часть границы, имеющей в ЕГРН сведения о которой достаточны для определения ее местоположения
  - существующая часть границы земельного участка, ранее предоставленного в аренду, сведения о границах которого отсутствуют в ЕГРН
  - 11:12-6.43** – кадастровый номер зоны с особыми условиями использования территории
  - граница охранных зон существующих инженерных сетей и сооружений
  - :3У1** – обозначение образуемого земельного участка
  - :3У1(1)** – обозначение контура образуемого земельного участка
- Проектируемые трассы:
- Н — – нефтепровод
  - × × × – демонтаж

Масштаб 1:2000

Изм.	Кол.уч.	Лист	№ док.	Подпись	Дата
Разработал	Воробьева			<i>Воробьева</i>	
Рук. группы	Гнебашев			<i>Гнебашев</i>	
Нач. отдела	Быков			<i>Быков</i>	
ГИП	Бастриков			<i>Бастриков</i>	
Н. контроль	Быков			<i>Быков</i>	

<b>18012-ППТ</b>		
«Реконструкция межпромышленного нефтепровода «ДНС Южная Лыжа – УКПН на ЦПС Северная Кожва» (наименование по бух учету Нефтепровод ДНС Юж. Лыжского н/м – ЦПС Сев. Кожвинск, инв. № 41_2439)»		
Материалы по обоснованию проекта межевания территории.	Стадия	Лист
	П	20
Чертеж границ существующих земельных участков, границ зон с особыми условиями использования территории	Листов	28
ООО НИПППД "Недра"		


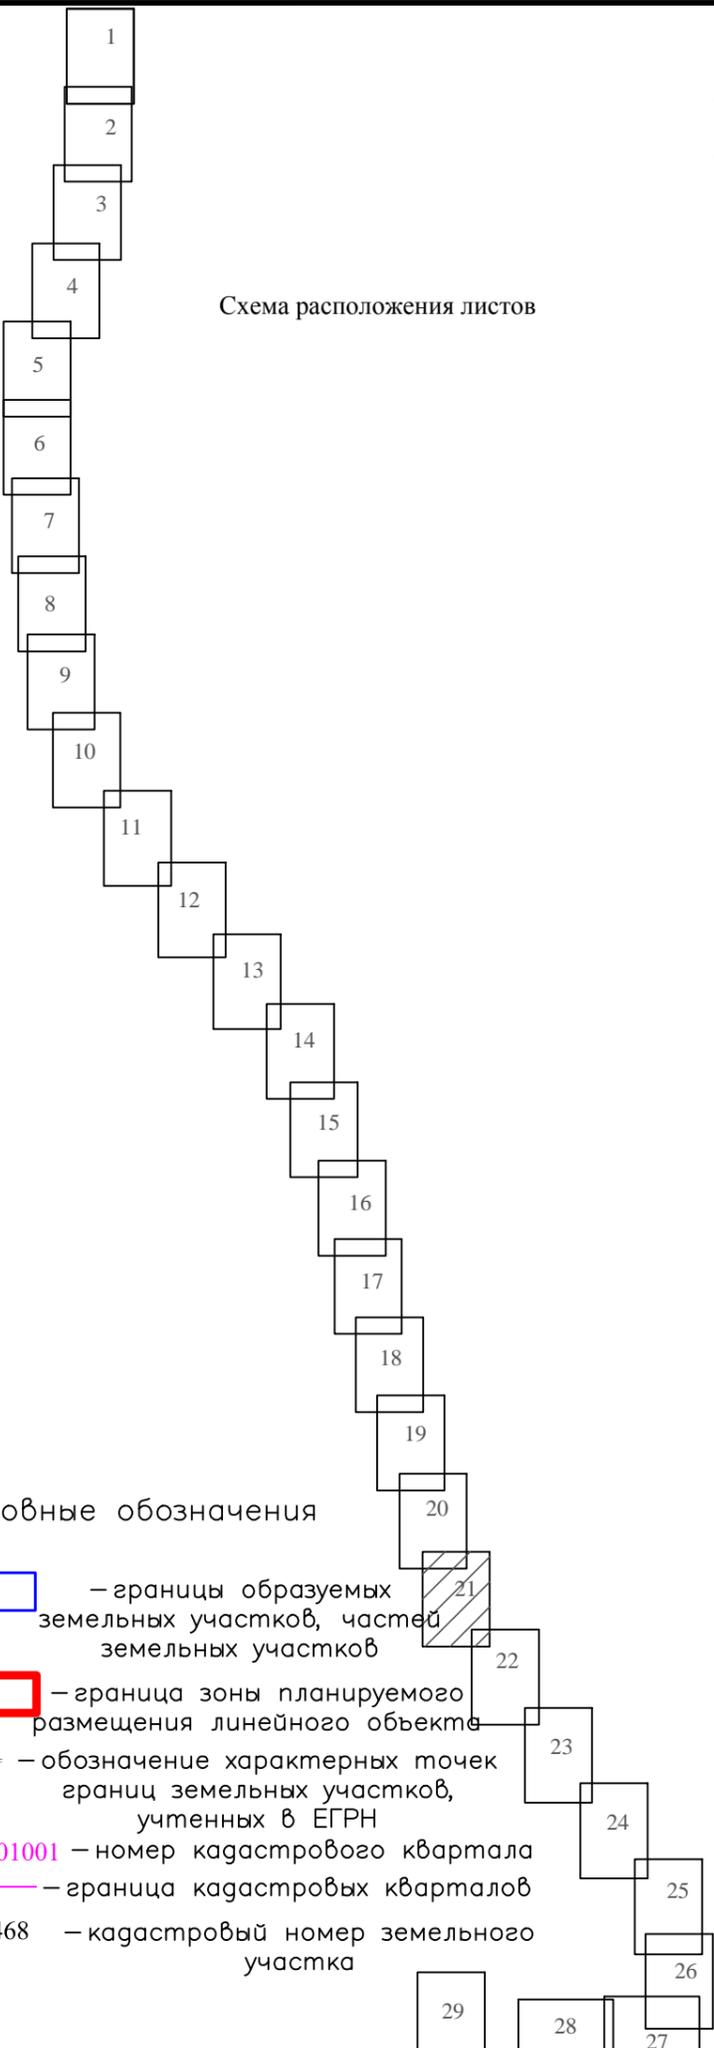


Схема расположения листов

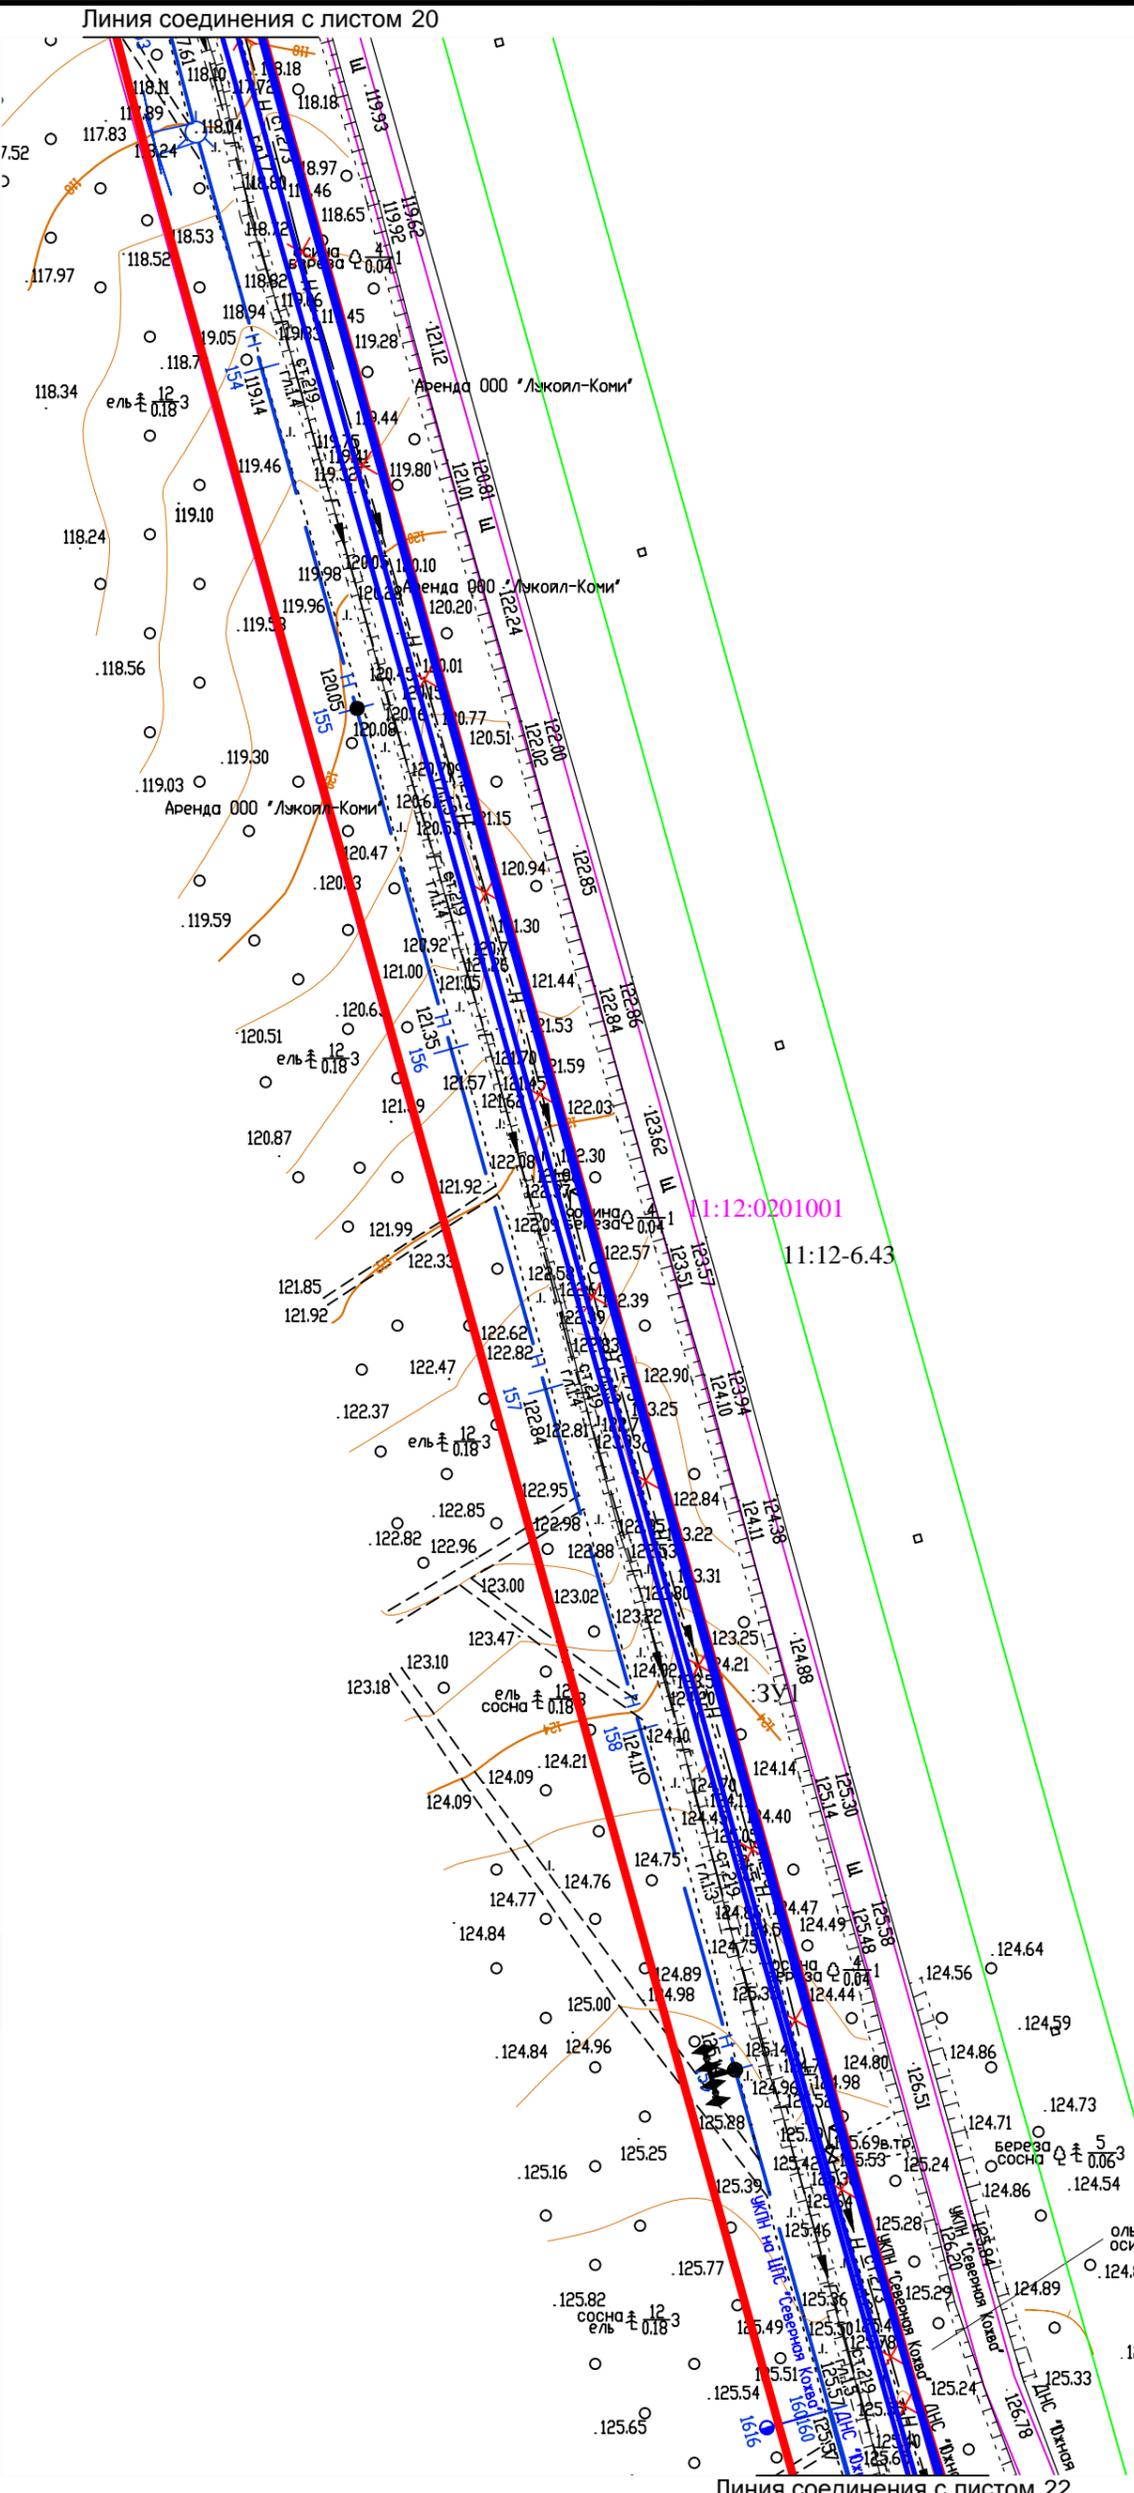

Условные обозначения

- границы образуемых земельных участков, частей земельных участков
  - граница зоны планируемого размещения линейного объекта
  - 22** ● – обозначение характерных точек границ земельных участков, учтенных в ЕГРН
  - 11:12:0201001 – номер кадастрового квартала
  - граница кадастровых кварталов
  - :2468 – кадастровый номер земельного участка
  - существующая часть границы, имеющей в ЕГРН сведения о которой достаточны для определения ее местоположения
  - существующая часть границы земельного участка, ранее предоставленного в аренду, сведения о границах которого отсутствуют в ЕГРН
  - 11:12-6.43 – кадастровый номер зоны с особыми условиями использования территории
  - граница охранных зон существующих инженерных сетей и сооружений
  - :ЗУ1 – обозначение образуемого земельного участка
  - :ЗУ1(1) – обозначение контура образуемого земельного участка
- Проектируемые трассы:
- Н — – нефтепровод
  - × × × – демонтаж

Масштаб 1:2000

Изм.	Кол.уч.	Лист	№ док.	Подпись	Дата
Разработал	Воробьева			<i>Воробьева</i>	
Рук.группы	Гнебашев			<i>Гнебашев</i>	
Нач.отдела	Быков			<i>Быков</i>	
ГИП	Бастриков			<i>Бастриков</i>	
Н.контроль	Быков			<i>Быков</i>	

18012-ППТ		
«Реконструкция межпромышленного нефтепровода «ДНС Южная Лыжа – УКПН на ЦПС Северная Кожва» (наименование по бух учету Нефтепровод ДНС Юж. Лыжского н/м – ЦПС Сев. Кожвинск, инв. № 41_2439)»		
Материалы по обоснованию проекта межевания территории.	Стадия	Лист
Чертеж границ существующих земельных участков, границ зон с особыми условиями использования территории	П	21
		28
ООО НИПППД "Недра"		

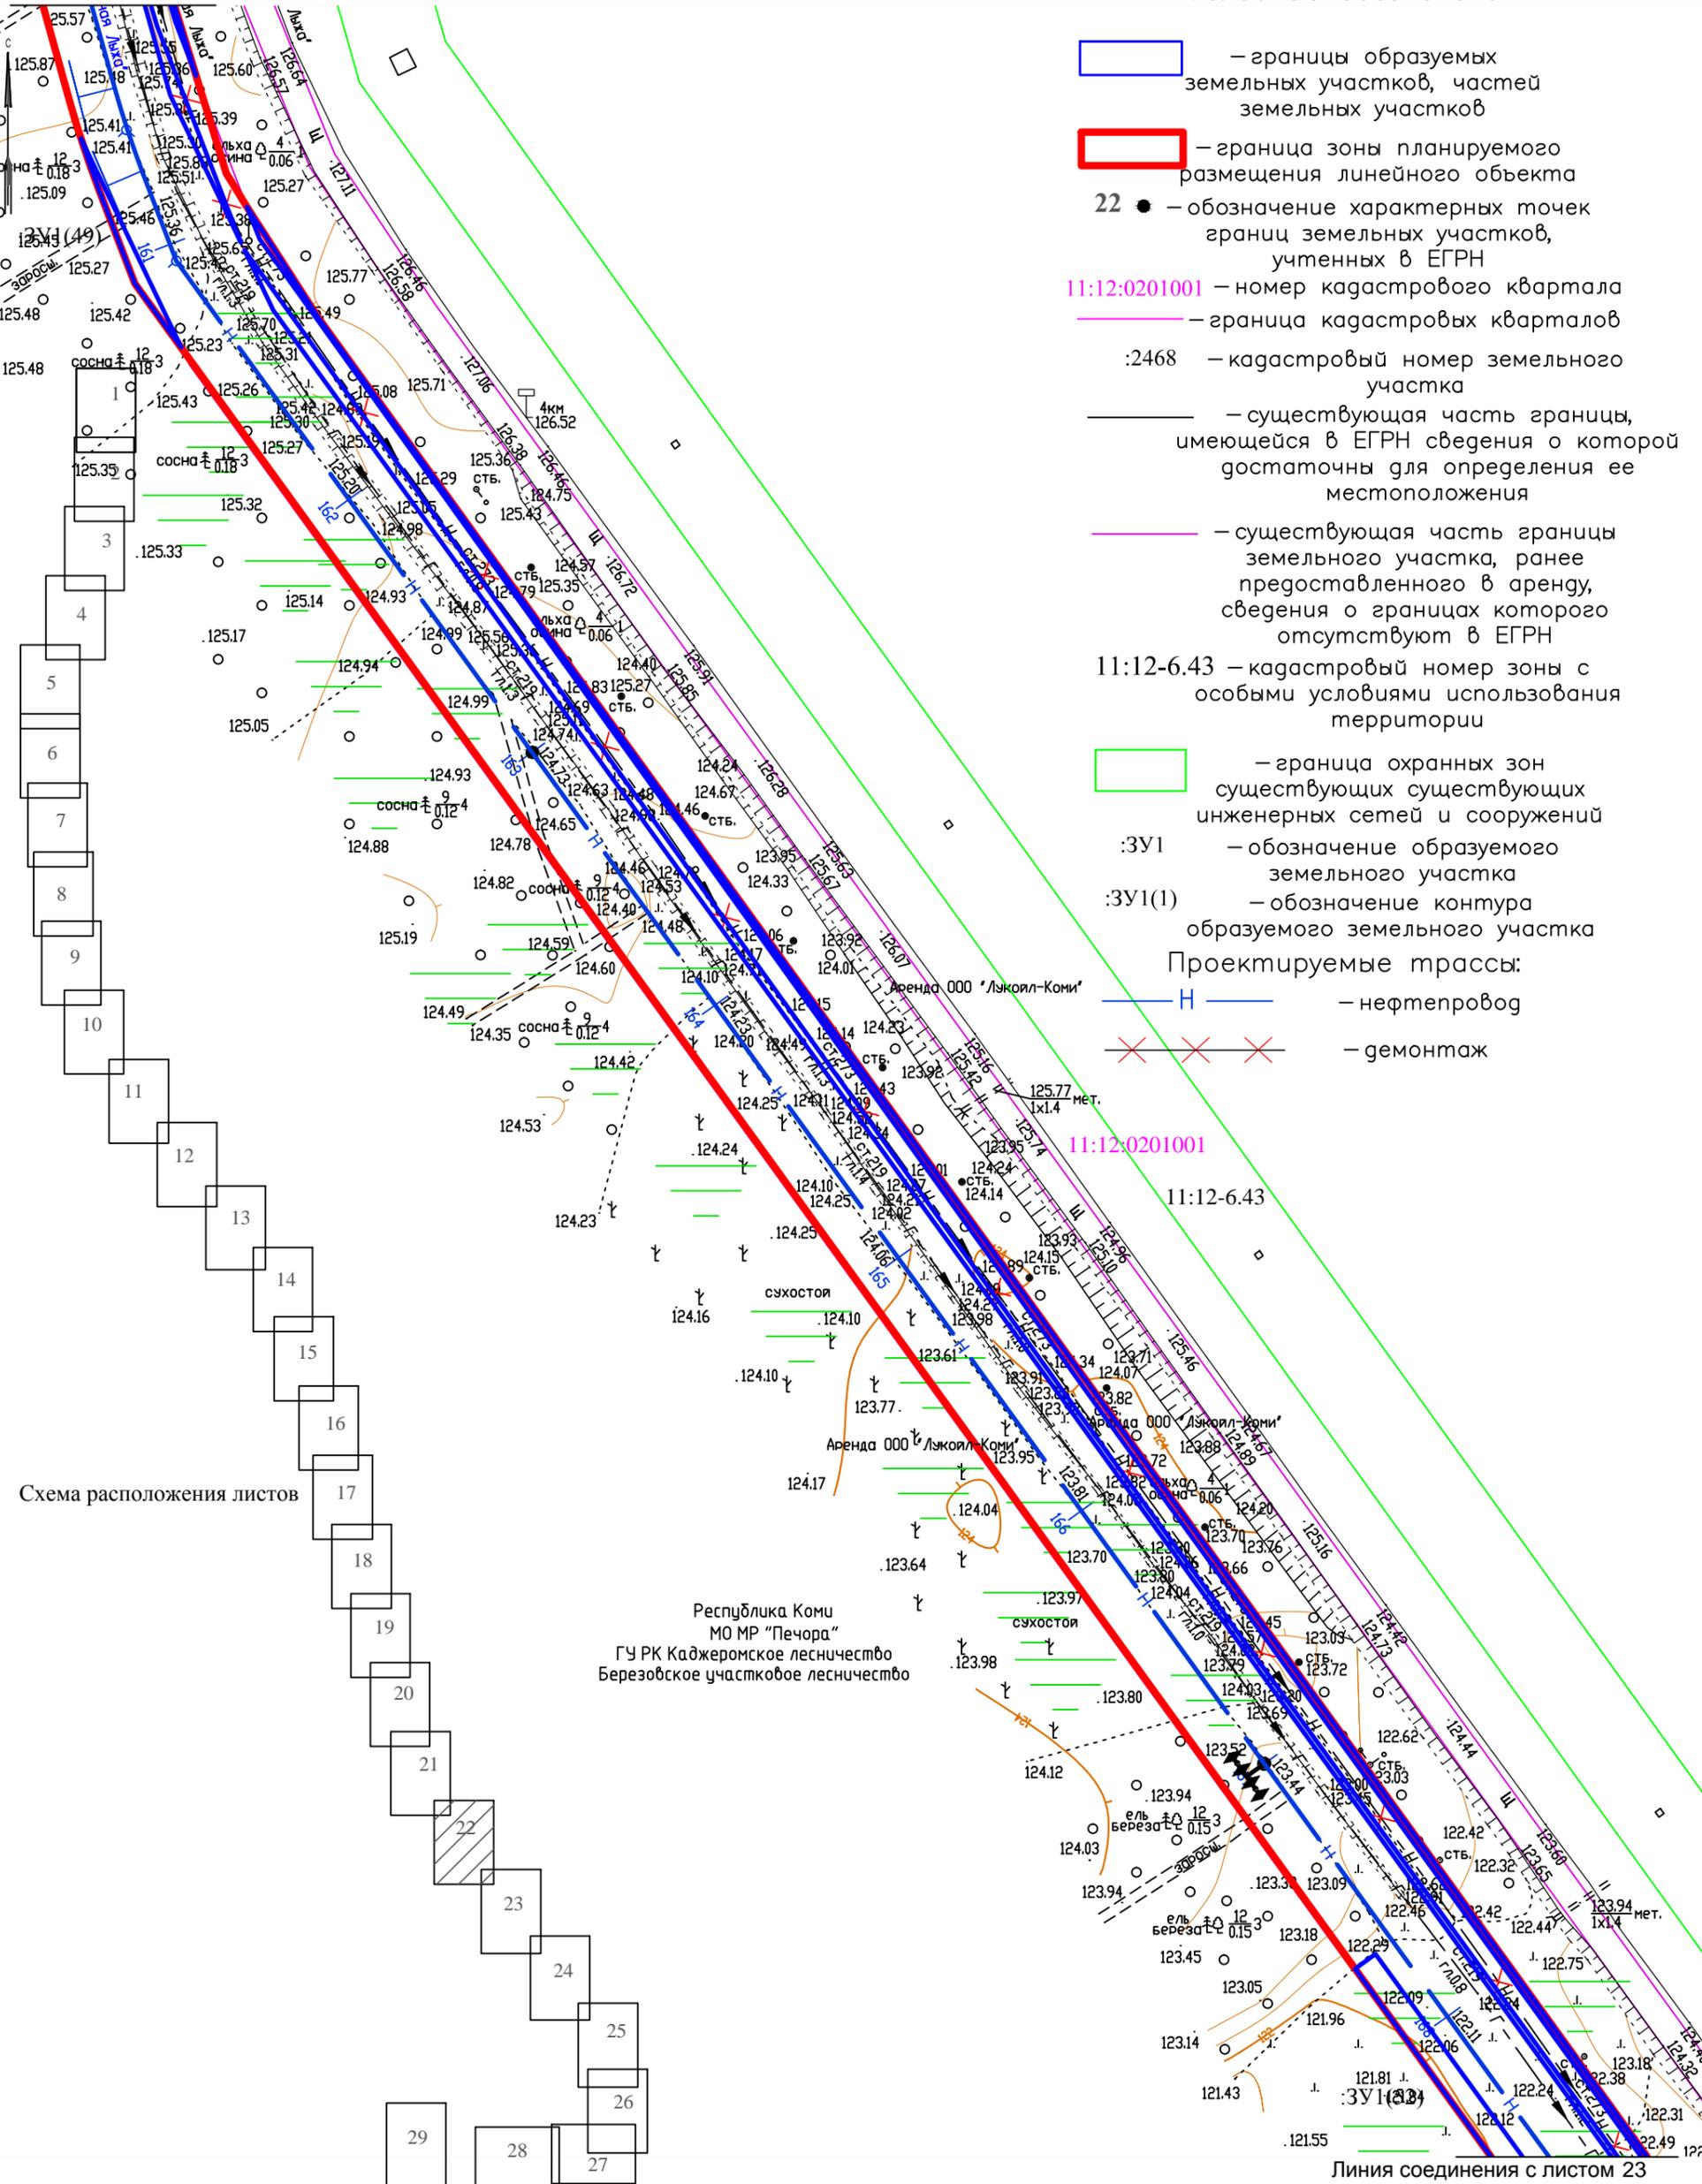


Схема расположения листов

Республика Коми  
МО МР "Печора"  
ГУ РК Каджеромское лесничество  
Березобское участковое лесничество

Масштаб 1:2000

18012-ППТ

«Реконструкция межпромышленного нефтепровода «ДНС Южная Лыжа – УКПН на ЦПС Северная Кожва» (наименование по бух учету Нефтепровод ДНС Юж. Лыжского н/м – ЦПС Сев. Кожвинск, инв. № 41\_2439)»

Изм.	Кол.чл.	Лист	№ док.	Подпись	Дата
				<i>Воробьева</i>	
				<i>Гнебашев</i>	
				<i>Быков</i>	
				<i>Бастриков</i>	
				<i>Быков</i>	

Материалы по обоснованию проекта межевания территории.

Стадия	Лист	Листов
П	22	28

Чертеж границ существующих земельных участков, границ зон с особыми условиями использования территории

ООО НИПППД "Недра"

Условные обозначения

- границы образуемых земельных участков, частей земельных участков
- граница зоны планируемого размещения линейного объекта
- 22** ● – обозначение характерных точек границ земельных участков, учтенных в ЕГРН
- 11:12:0201001** – номер кадастрового квартала
- граница кадастровых кварталов
- :2468** – кадастровый номер земельного участка
- существующая часть границы, имеющейся в ЕГРН сведения о которой достаточны для определения ее местоположения
- существующая часть границы земельного участка, ранее предоставленного в аренду, сведения о границах которого отсутствуют в ЕГРН
- 11:12-6.43** – кадастровый номер зоны с особыми условиями использования территории
- граница охранных зон существующих инженерных сетей и сооружений
- :ЗУ1** – обозначение образуемого земельного участка
- :ЗУ1(1)** – обозначение контура образуемого земельного участка
- Проектируемые трассы:**
- Н — – нефтепровод
- × × × – демонтаж


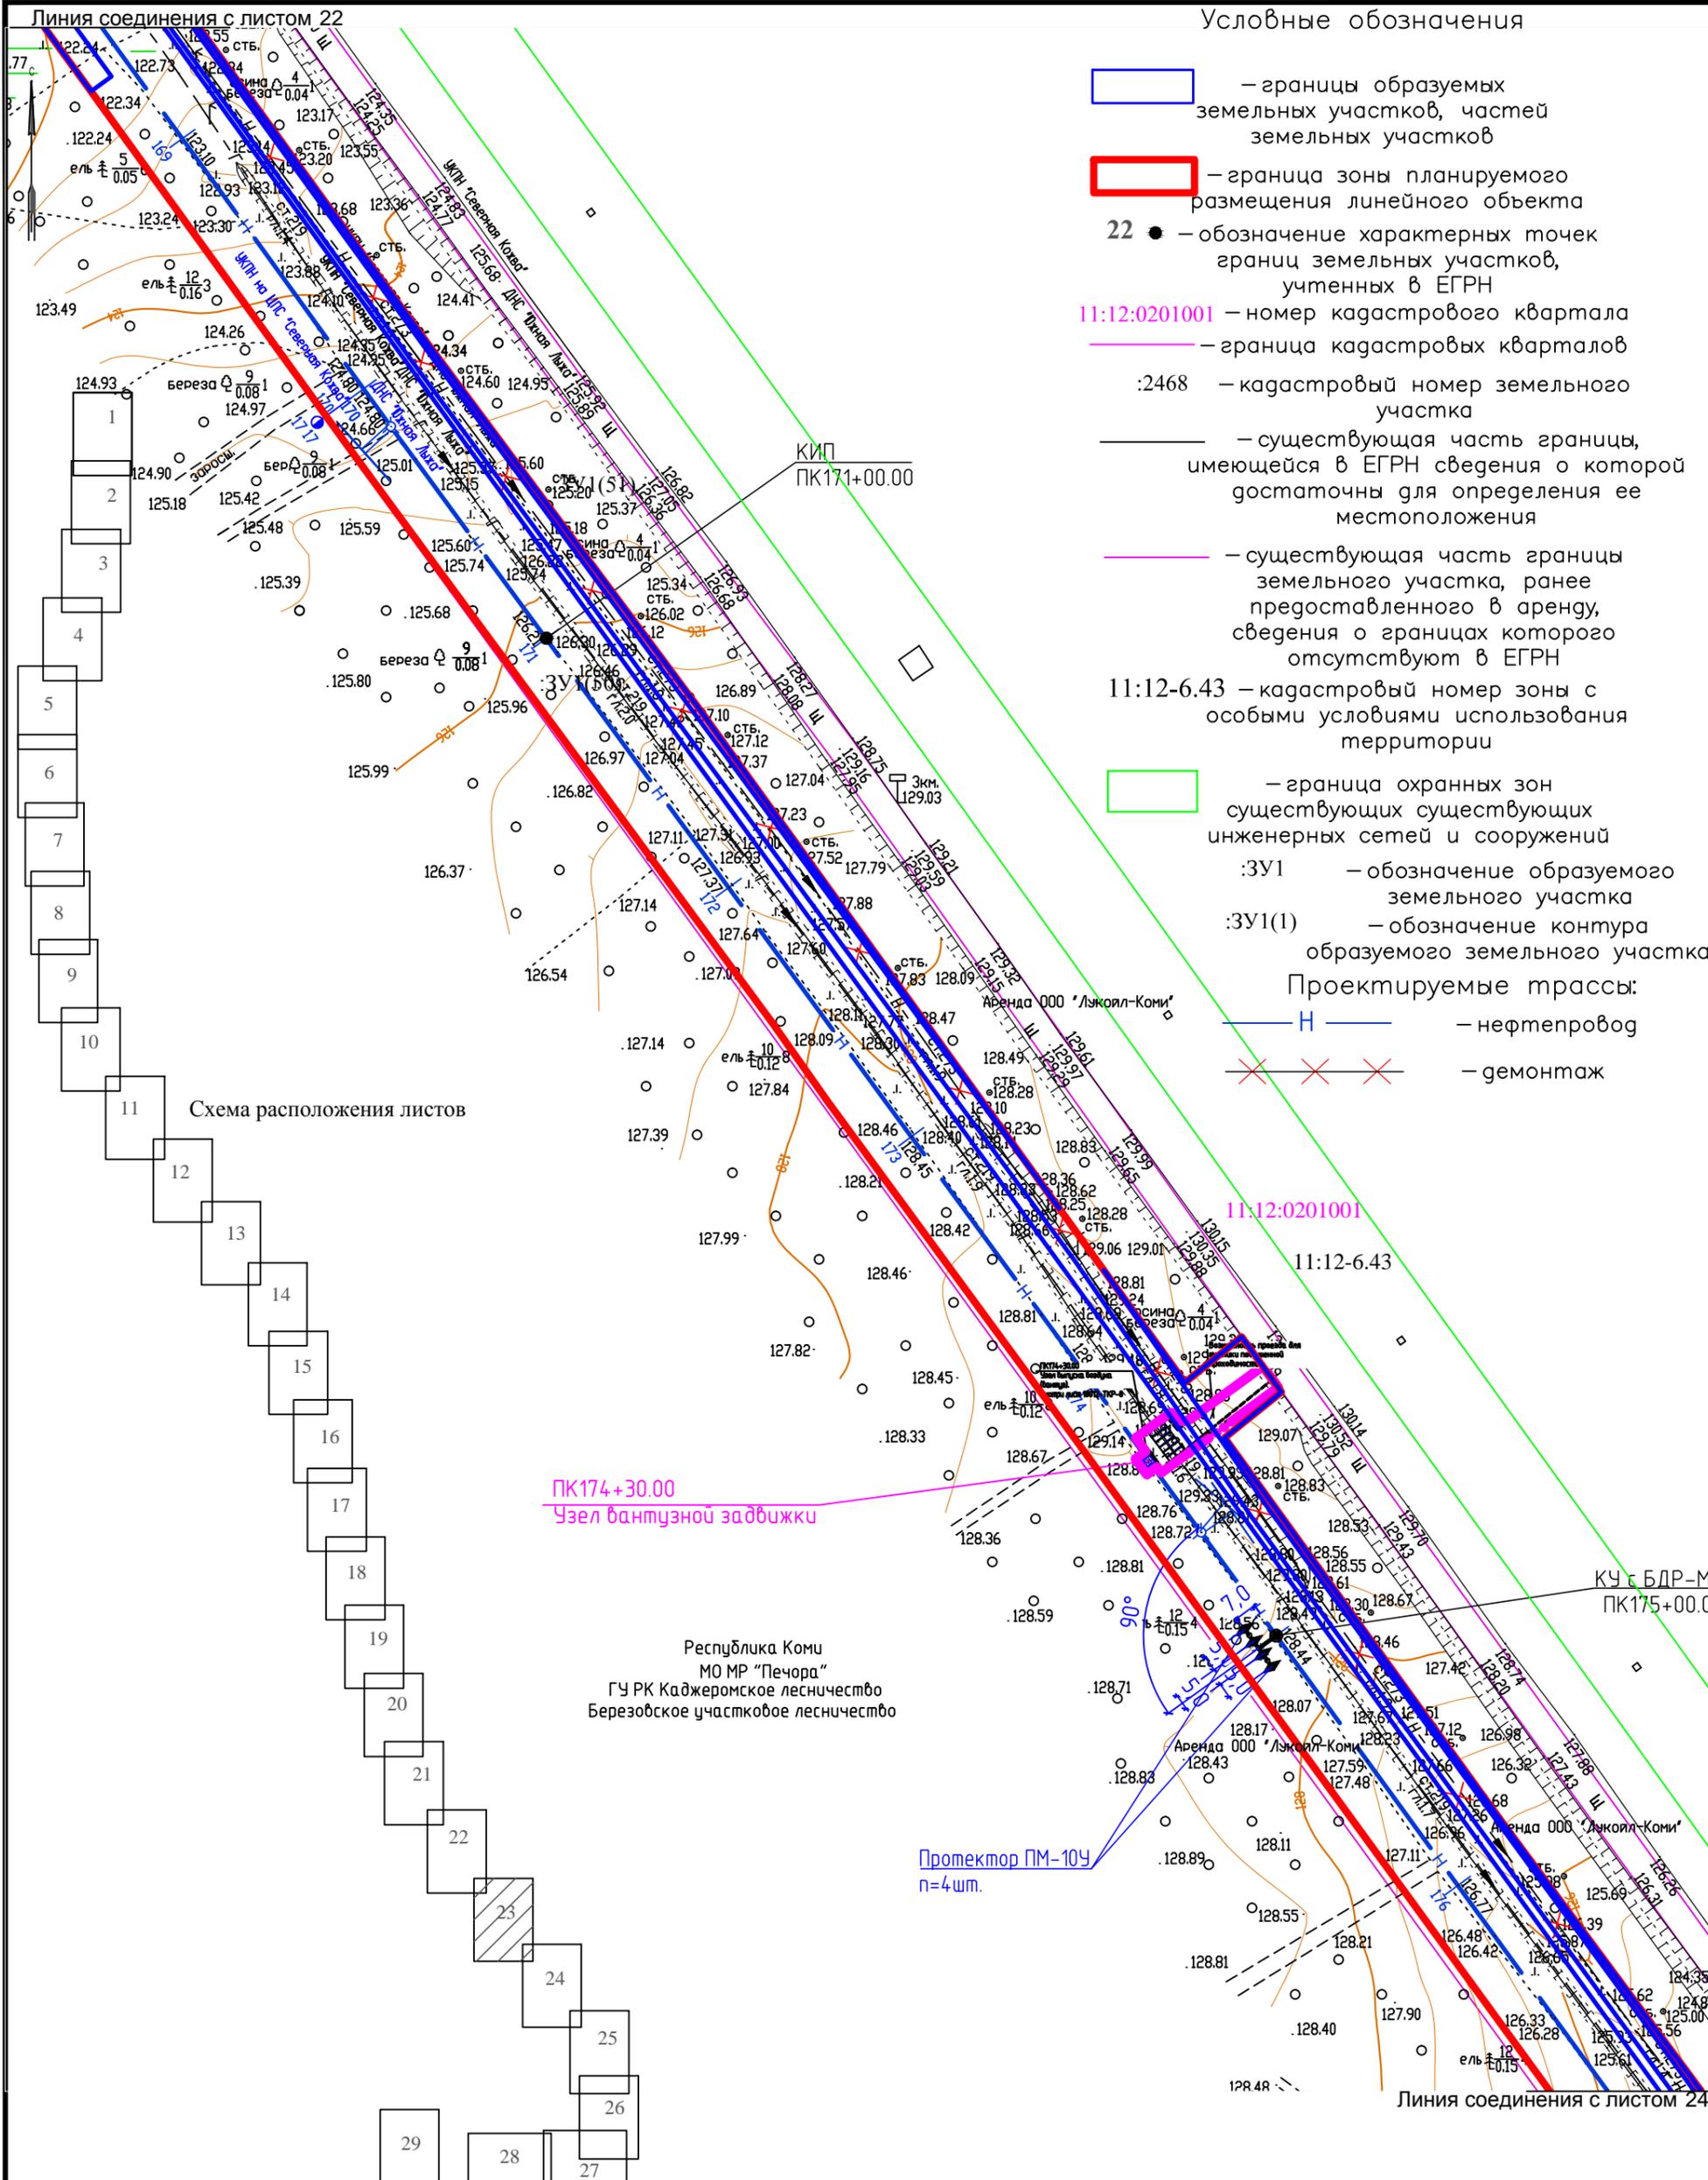


Схема расположения листов

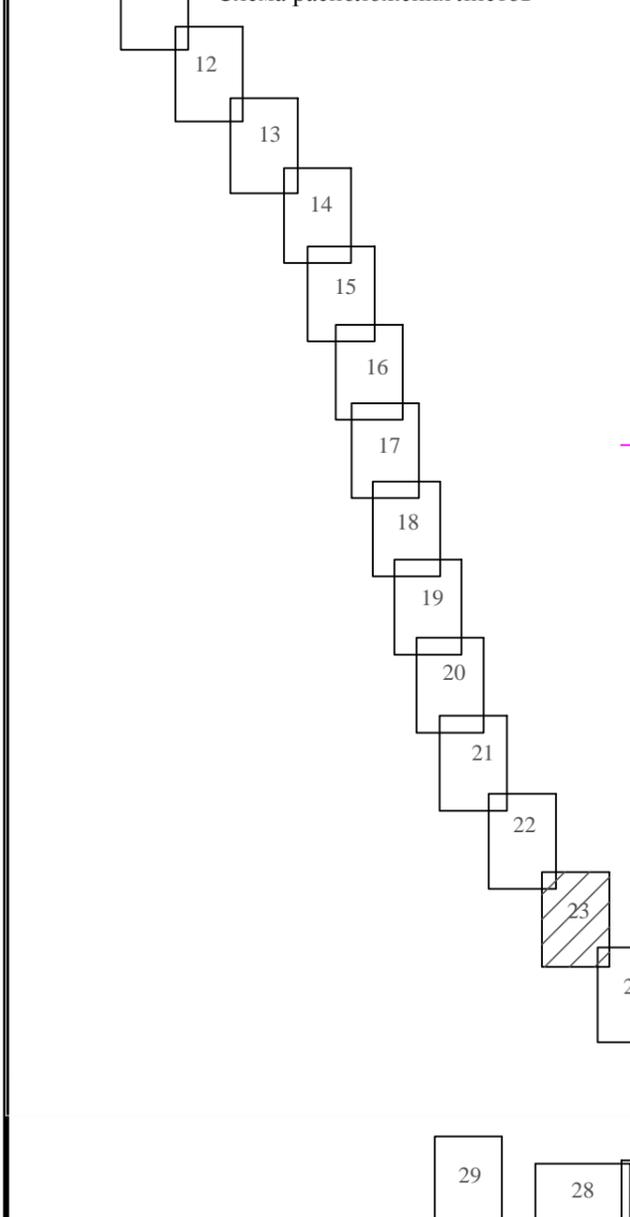

ПК174+30.00  
Узел вантузной задвижки

Республика Коми  
МО МР "Печора"  
ГУ РК Каджеромское лесничество  
Березобское участковое лесничество

Протектор ПМ-10У  
n=4шт.

18012-ППТ

«Реконструкция межпромышленного нефтепровода «ДНС Южная Лыжа – УКПН на ЦПС Северная Кожва» (наименование по бух учету Нефтепровод ДНС Юж. Лыжского н/м – ЦПС Сев. Кожвинск, инв. № 41\_2439)»

Изм.	Кол.уч.	Лист	№ док.	Подпись	Дата
				<i>Воробьева</i>	
				<i>Гнебашев</i>	
				<i>Быков</i>	
				<i>Бастриков</i>	
				<i>Быков</i>	

Материалы по обоснованию проекта межевания территории.

Чертеж границ существующих земельных участков, границ зон с особыми условиями использования территории

Стадия	Лист	Листов
П	23	28

ООО НИПППД  
"Недра"

Масштаб 1:2000

Условные обозначения

- границы образуемых земельных участков, частей земельных участков
  - граница зоны планируемого размещения линейного объекта
  - 22 ● – обозначение характерных точек границ земельных участков, учтенных в ЕГРН
  - 11:12:0201001 – номер кадастрового квартала
  - граница кадастровых кварталов
  - :2468 – кадастровый номер земельного участка
  - существующая часть границы, имеющейся в ЕГРН сведения о которой достаточны для определения ее местоположения
  - существующая часть границы земельного участка, ранее предоставленного в аренду, сведения о границах которого отсутствуют в ЕГРН
  - 11:12-6.43 – кадастровый номер зоны с особыми условиями использования территории
  - граница охранных зон существующих инженерных сетей и сооружений
  - :ЗУ1 – обозначение образуемого земельного участка
  - :ЗУ1(1) – обозначение контура образуемого земельного участка
- Проектируемые трассы:
- Н — – нефтепровод
  - Х — – демонтаж

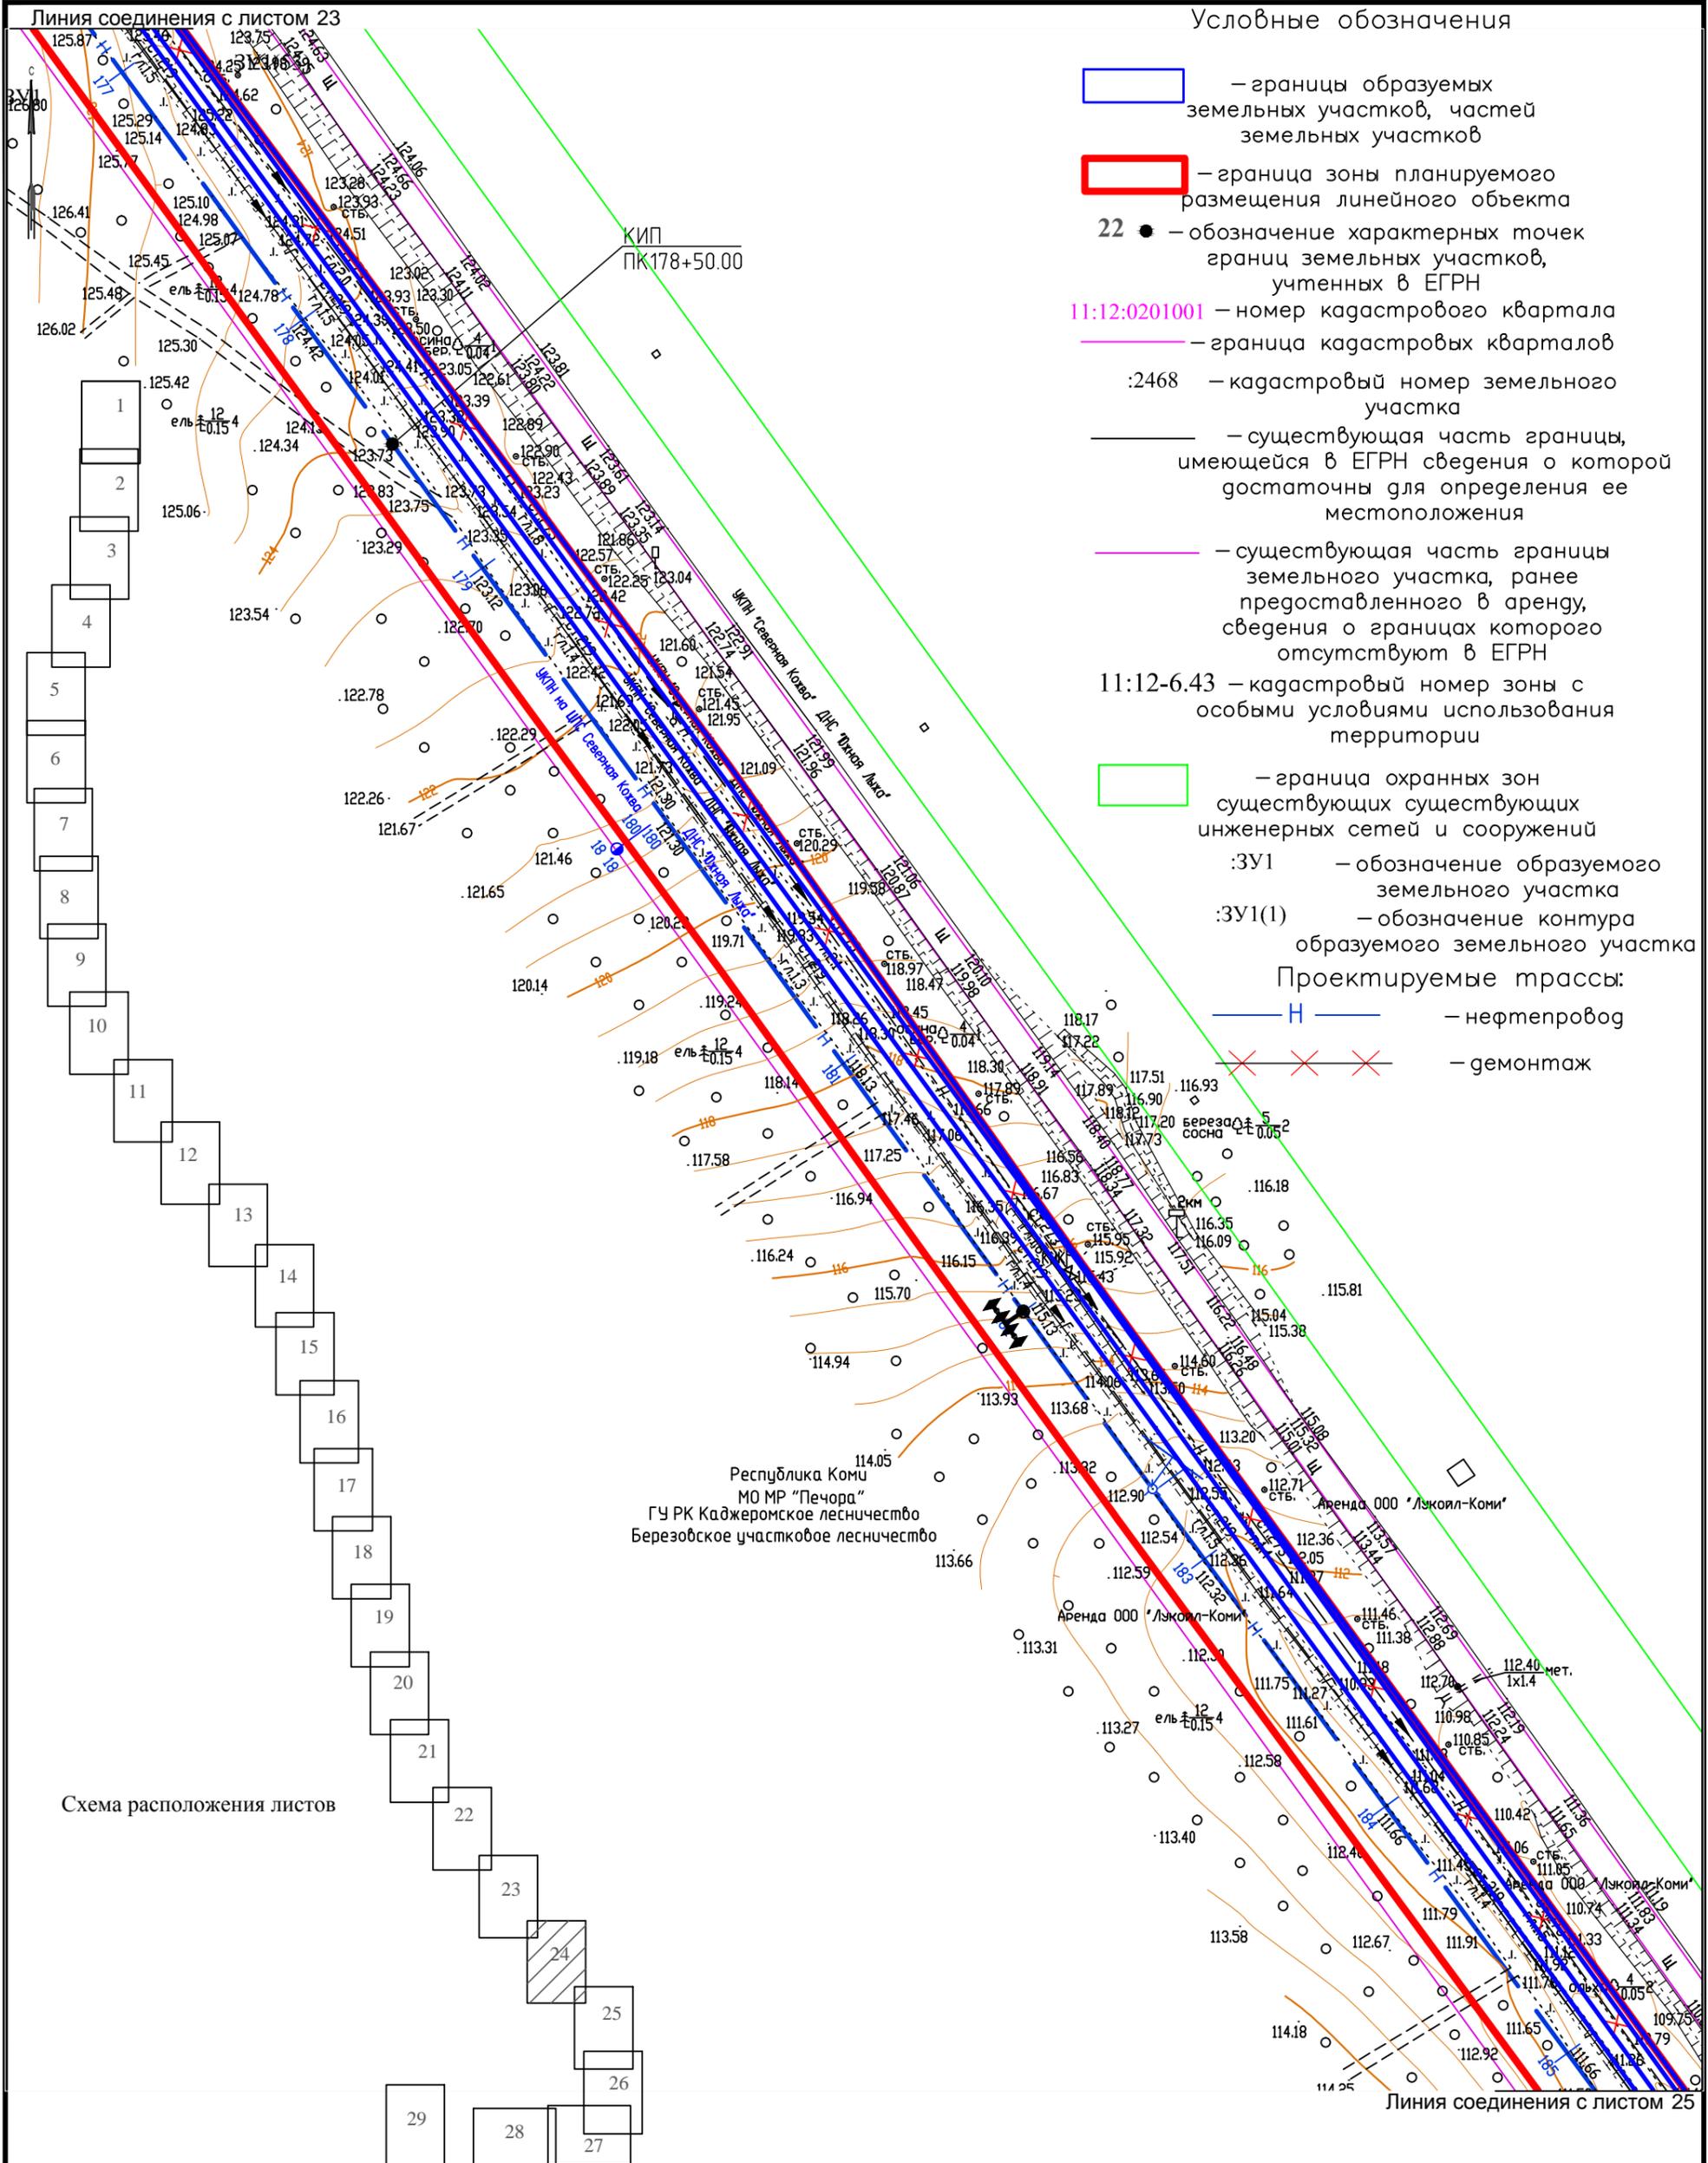


Схема расположения листов

Масштаб 1:2000

					18012-ППТ			
					«Реконструкция межпромышленного нефтепровода «ДНС Южная Лыжа – УКПН на ЦПС Северная Кожва» (наименование по бух учету Нефтепровод ДНС Юж. Лыжского н/м – ЦПС Сев. Кожвинск, инв. № 41_2439)»			
Изм.	Кол.уч.	Лист	Док.	Подпись	Дата	Стадия	Лист	Листов
						П	24	28
Разработал		Воробьева		<i>Воробьева</i>				
Рук.группы		Гнебашев		<i>Гнебашев</i>		ООО НИПППД "Недра"		
Нач.отдела		Быков		<i>Быков</i>				
ГИП		Бастриков		<i>Бастриков</i>				
Н.контроль		Быков		<i>Быков</i>				

Линия соединения с листом 24

Условные обозначения

- границы образуемых земельных участков, частей земельных участков
- граница зоны планируемого размещения линейного объекта
- 22 ●** – обозначение характерных точек границ земельных участков, учтенных в ЕГРН
- 11:12:0201001** – номер кадастрового квартала
- граница кадастровых кварталов
- :2468** – кадастровый номер земельного участка
- существующая часть границы, имеющейся в ЕГРН сведения о которой достаточны для определения ее местоположения
- существующая часть границы земельного участка, ранее предоставленного в аренду, сведения о границах которого отсутствуют в ЕГРН
- 11:12-6.43** – кадастровый номер зоны с особыми условиями использования территории
- граница охранных зон существующих инженерных сетей и сооружений
- :ЗУ1** – обозначение образуемого земельного участка
- :ЗУ1(1)** – обозначение контура образуемого земельного участка
- каменная наброска  $n=0.5m$   $V=31m^3$   
по слою щебня  $h=0.2m$   $V=10.5m^3$

Проектируемые трассы:

- Н — – нефтепровод
- × × × × – демонтаж


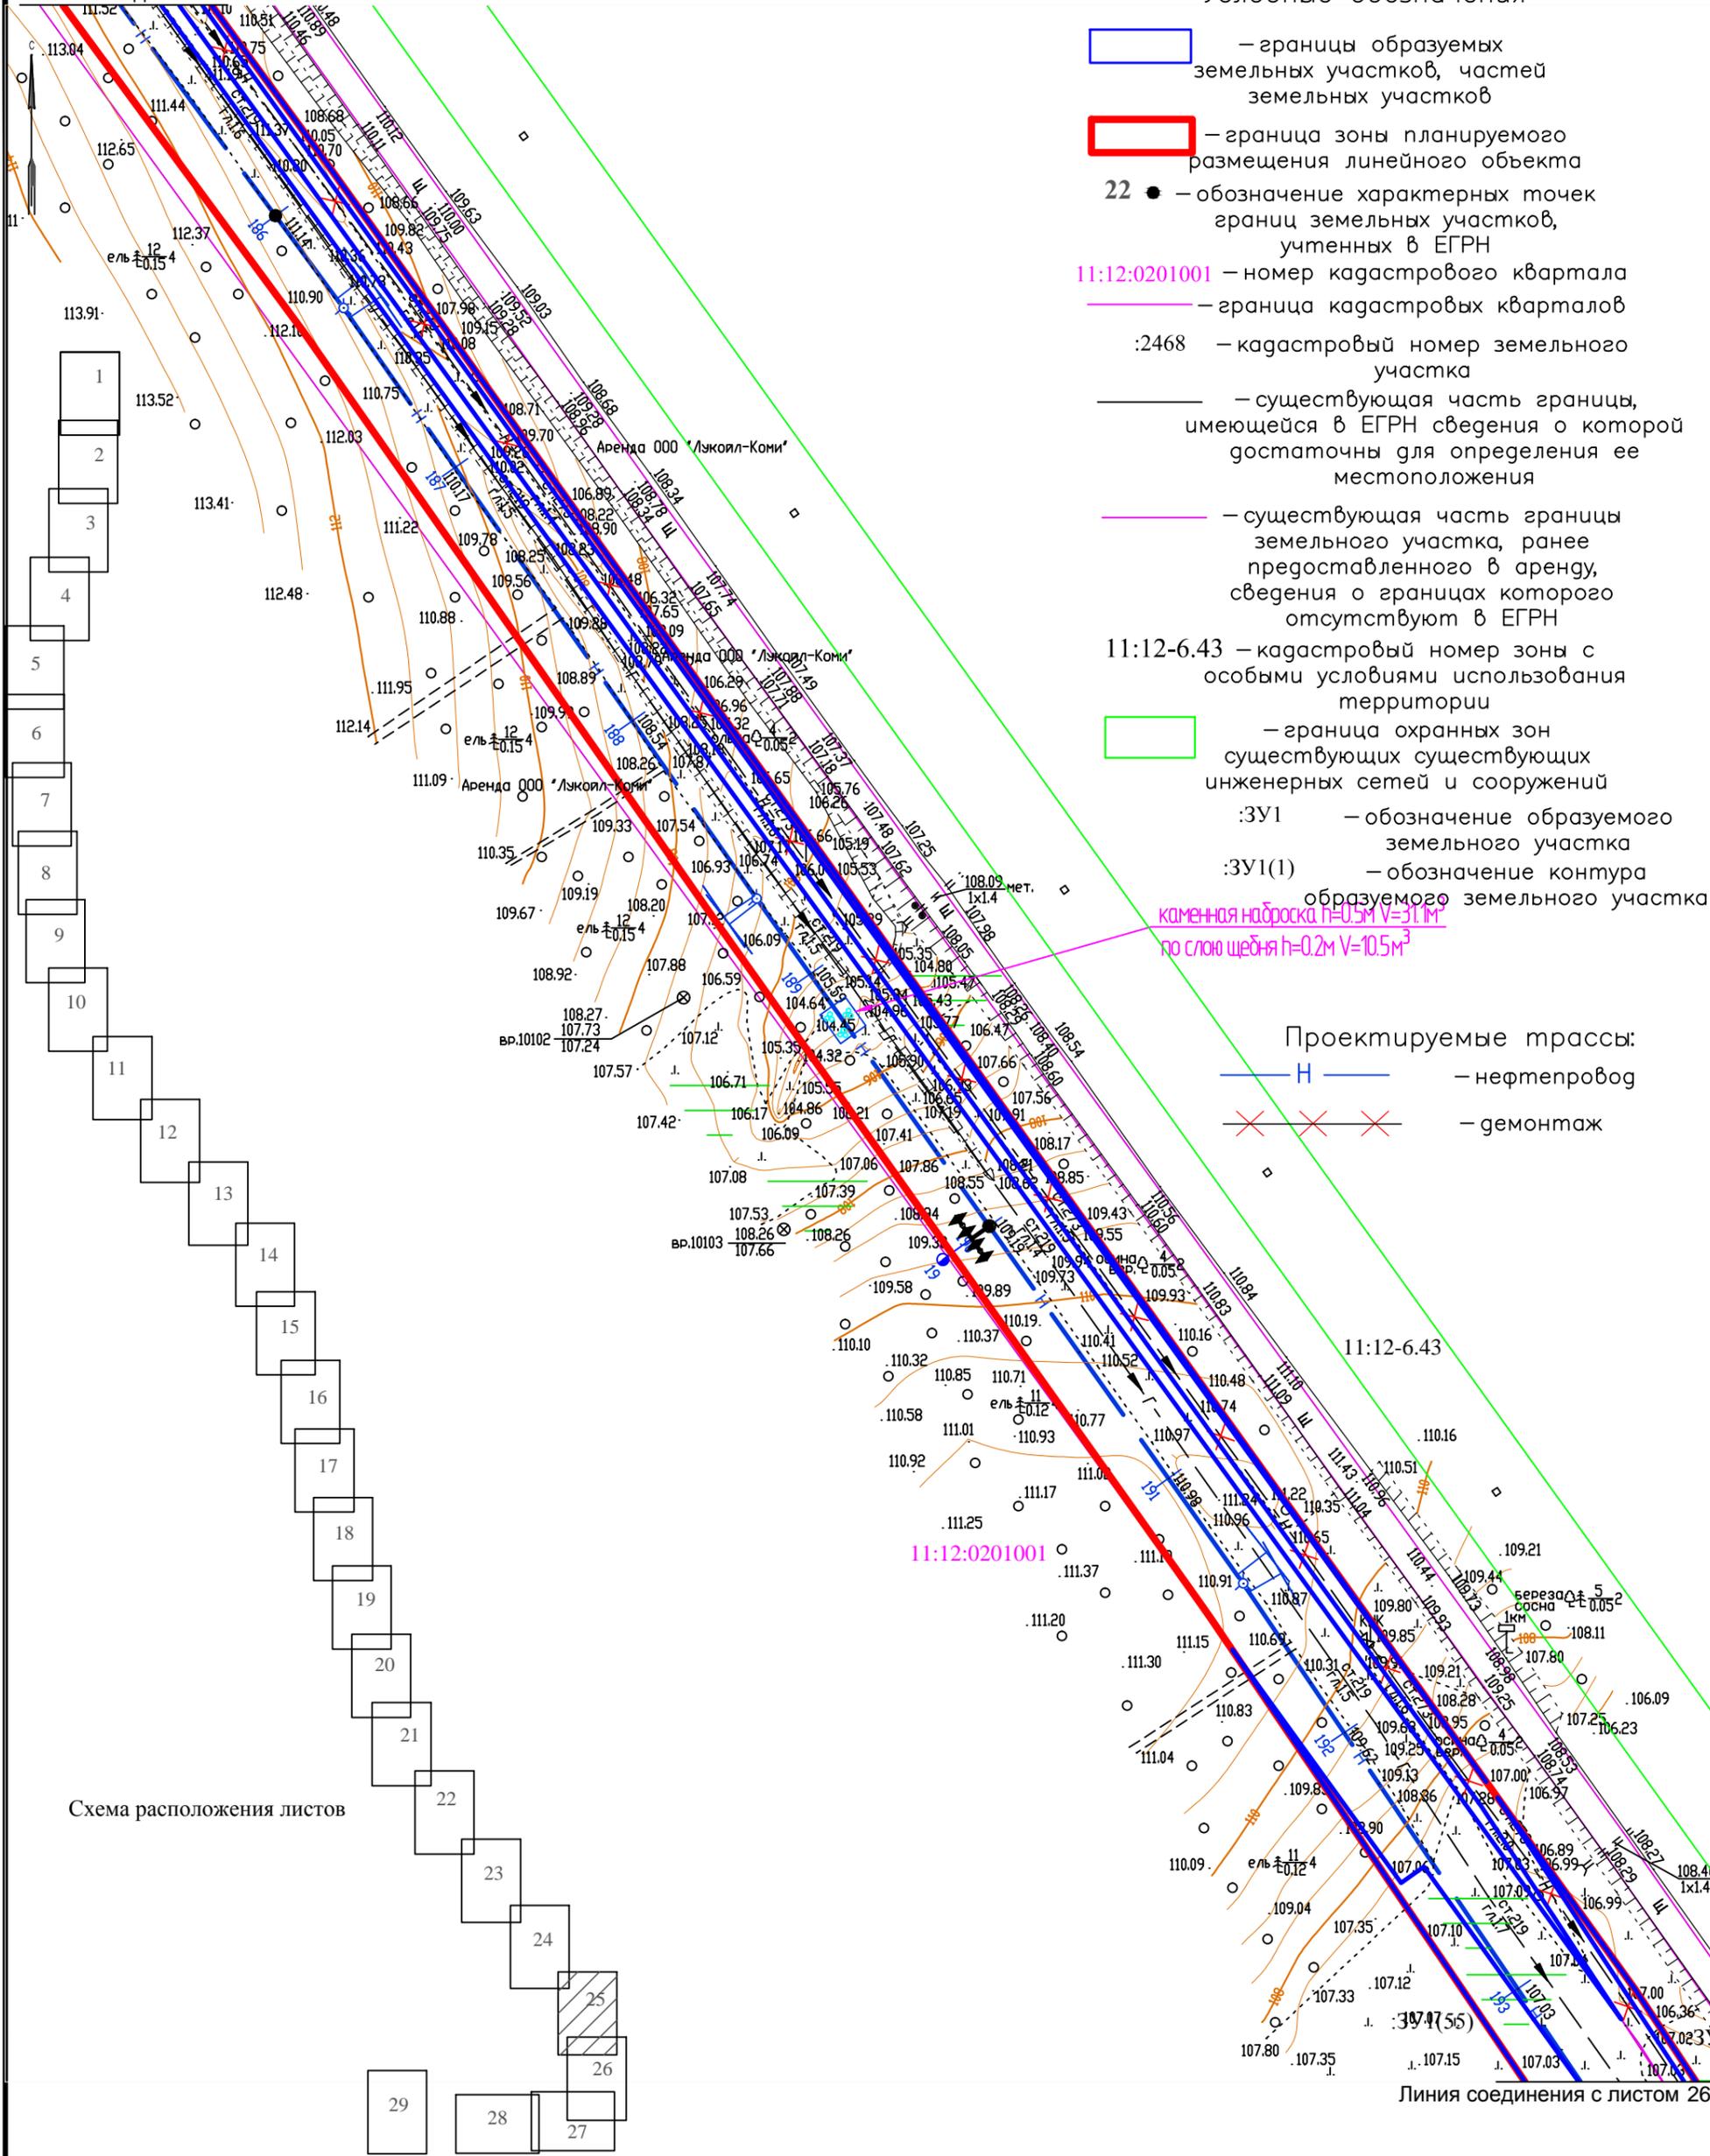


Схема расположения листов

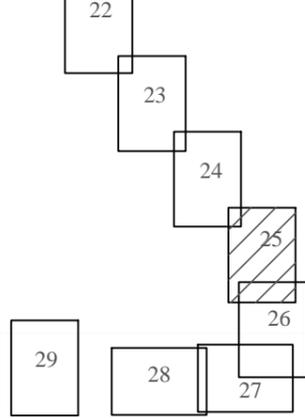

Масштаб 1:2000

					<b>18012-ППТ</b>				
					«Реконструкция межпромышленного нефтепровода «ДНС Южная Лыжа – УКПН на ЦПС Северная Кожва» (наименование по бух учету Нефтепровод ДНС Юж. Лыжского н/м – ЦПС Сев. Кожвинск, инв. № 41_2439)»				
Изм.	Кол.уч.	Лист	В док.	Подпись	Дата	Материалы по обоснованию проекта межевания территории.	Стадия	Лист	Листов
							П	25	28
Разработал					Воробьева	Чертеж границ существующих земельных участков, границ зон с особыми условиями использования территории	ООО НИПППД "Недра"		
Рук. группы					Гнебашев				
Нач. отдела					Быков				
ГИП					Бастриков				
Н. контроль					Быков				

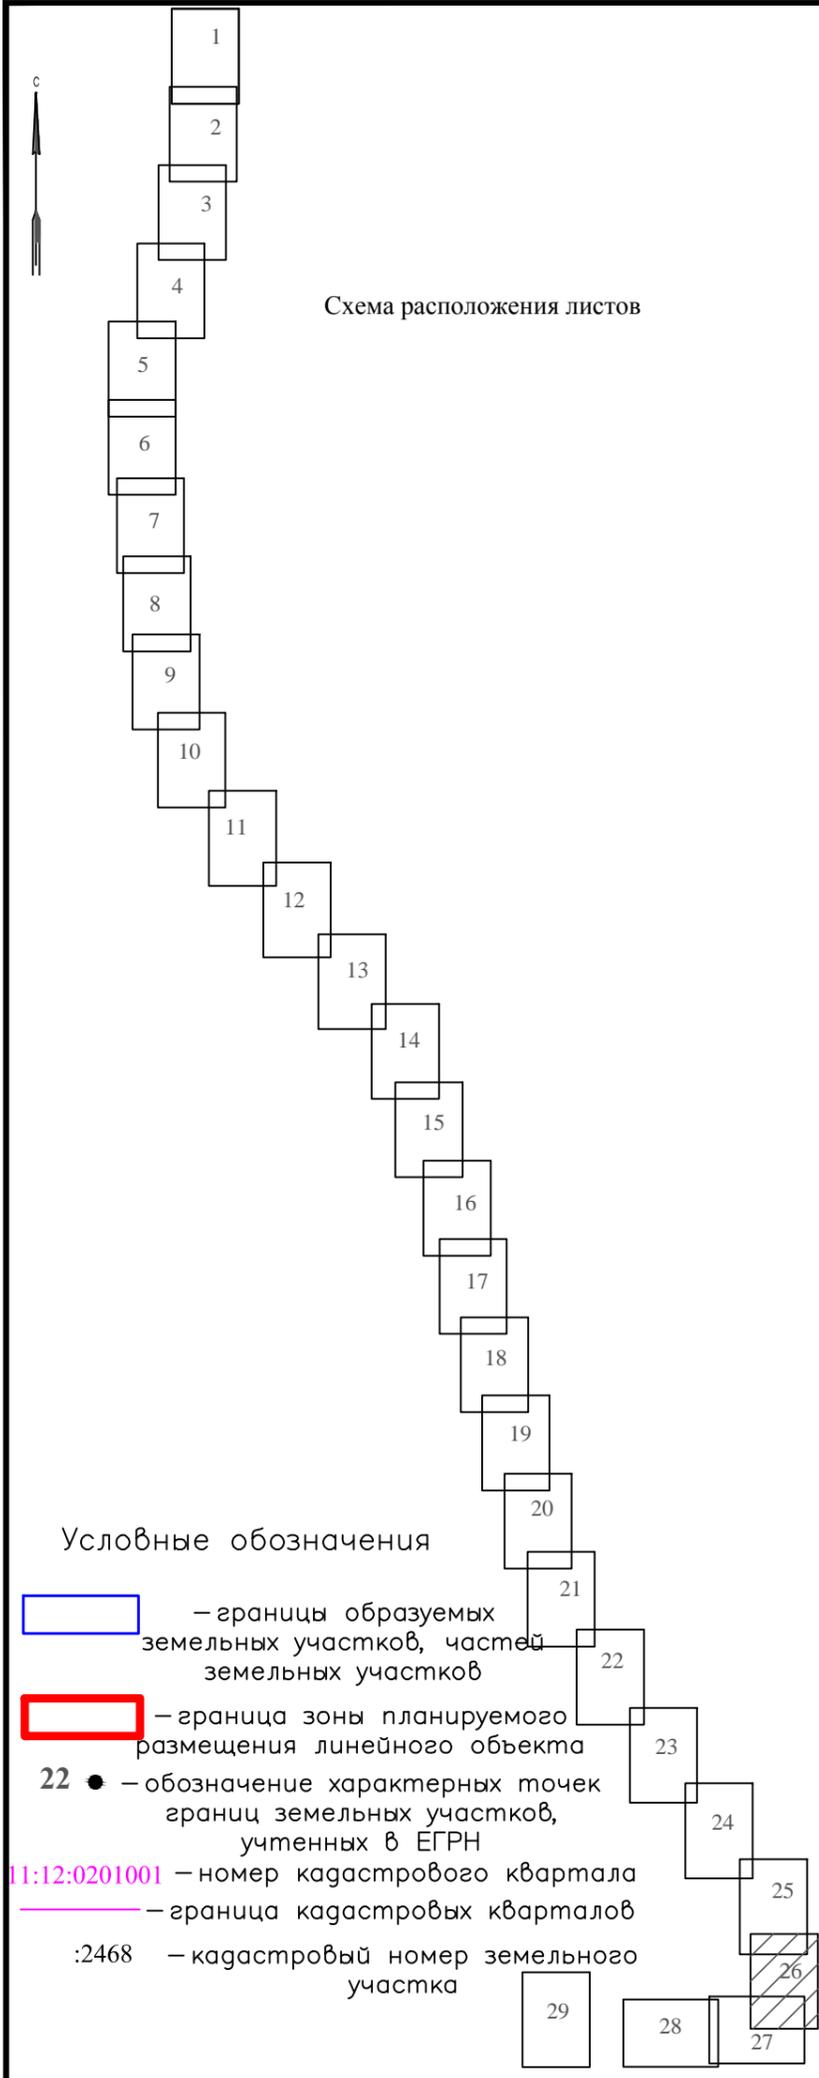


Схема расположения листов


Условные обозначения

- границы образуемых земельных участков, частей земельных участков
- граница зоны планируемого размещения линейного объекта
- 22 ●** – обозначение характерных точек границ земельных участков, учтенных в ЕГРН
- 11:12:0201001** – номер кадастрового квартала
- граница кадастровых кварталов
- :2468** – кадастровый номер земельного участка

- существующая часть границы, имеющейся в ЕГРН сведения о которой достаточны для определения ее местоположения
- существующая часть границы земельного участка, ранее предоставленного в аренду, сведения о границах которого отсутствуют в ЕГРН
- 11:12-6.43** – кадастровый номер зоны с особыми условиями использования территории

- граница охранных зон существующих инженерных сетей и сооружений
- :ЗУ1** – обозначение образуемого земельного участка
- :ЗУ1(1)** – обозначение контура образуемого земельного участка
- Проектируемые трассы:
- Н — – нефтепровод
- × × × – демонтаж


Масштаб 1:2000

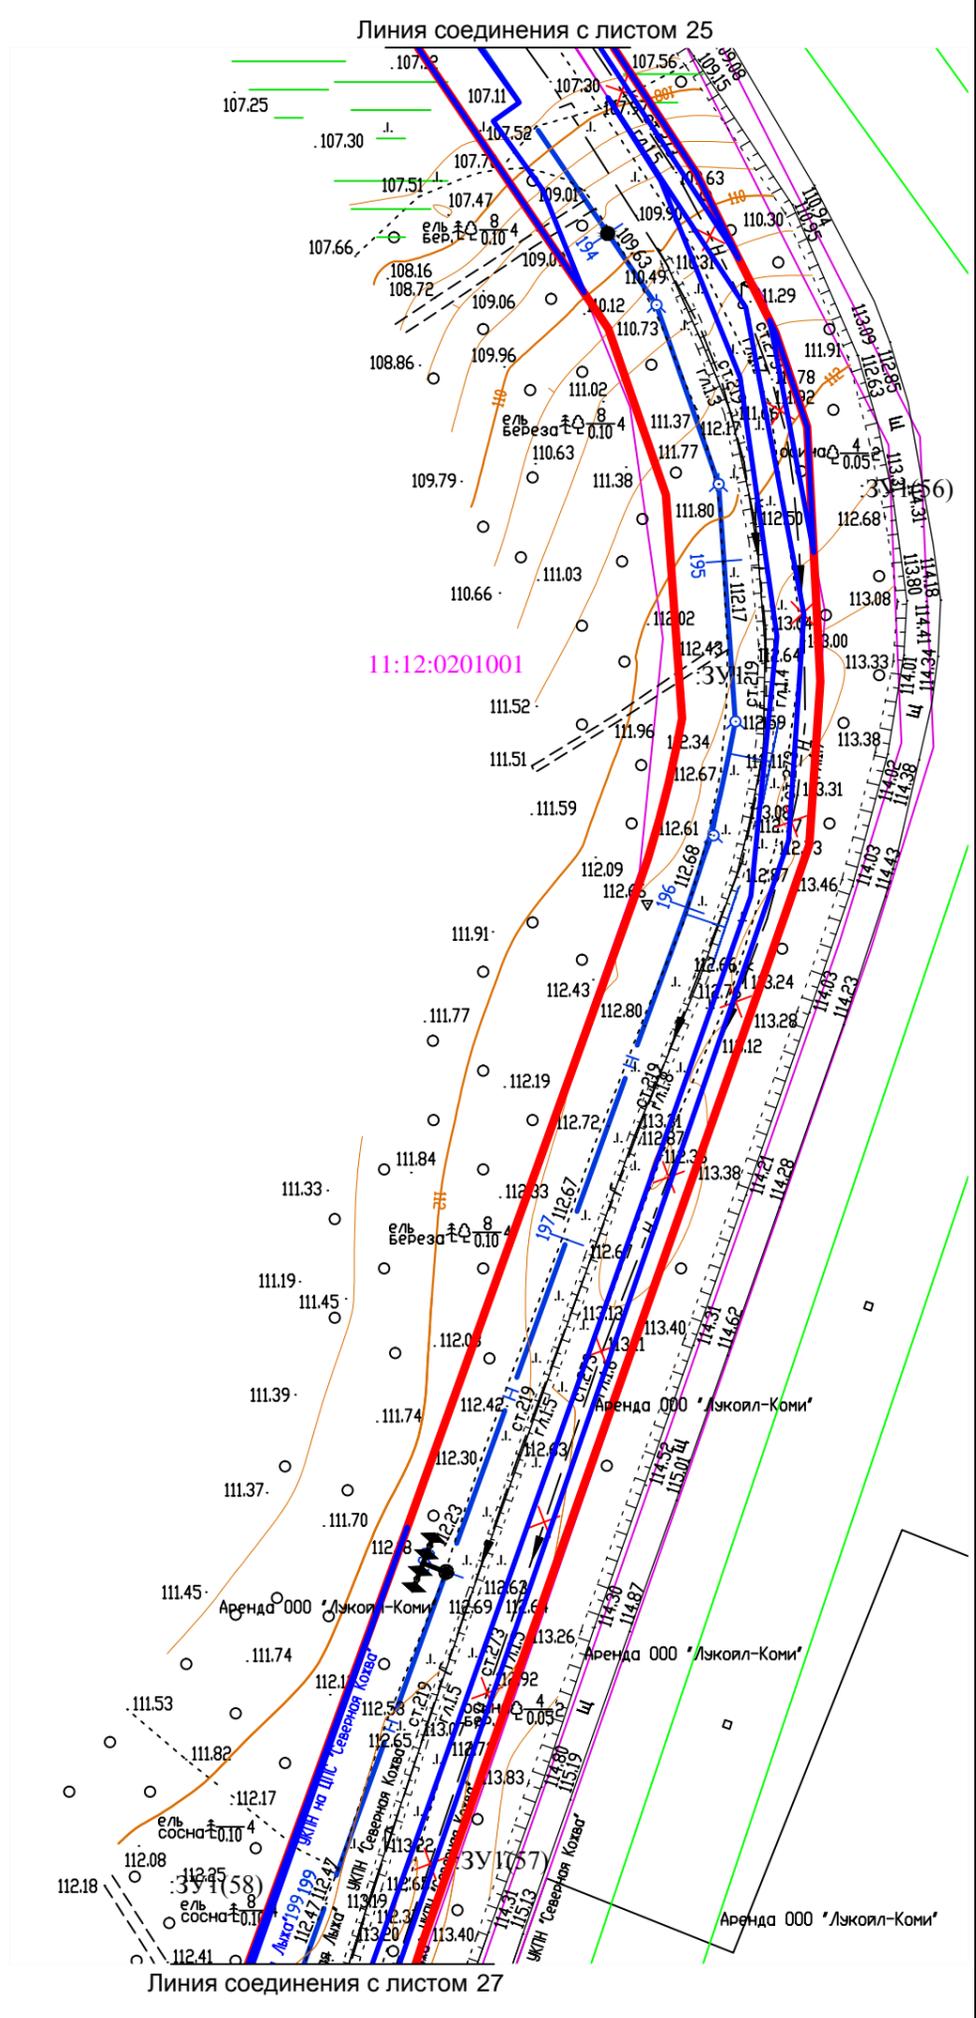

					<b>18012-ППТ</b>			
					«Реконструкция межпромышленного нефтепровода «ДНС Южная Лыжа – УКПН на ЦПС Северная Кожва» (наименование по бух учету Нефтепровод ДНС Юж. Лыжского н/м – ЦПС Сев. Кожвинск, инв. № 41_2439)»			
Изм.	Кол.уч.	Лист	№ док.	Подпись	Дата	Стадия	Лист	Листов
						П	26	28
Разработал	Воробьева							
Рук.группы	Гнебашев					ООО НИПППД "Недра"		
Нач.отдела	Быков							
ГИП	Бастриков							
Н.контроль	Быков							

Материалы по обоснованию проекта межевания территории.

Чертеж границ существующих земельных участков, границ зон с особыми условиями использования территории

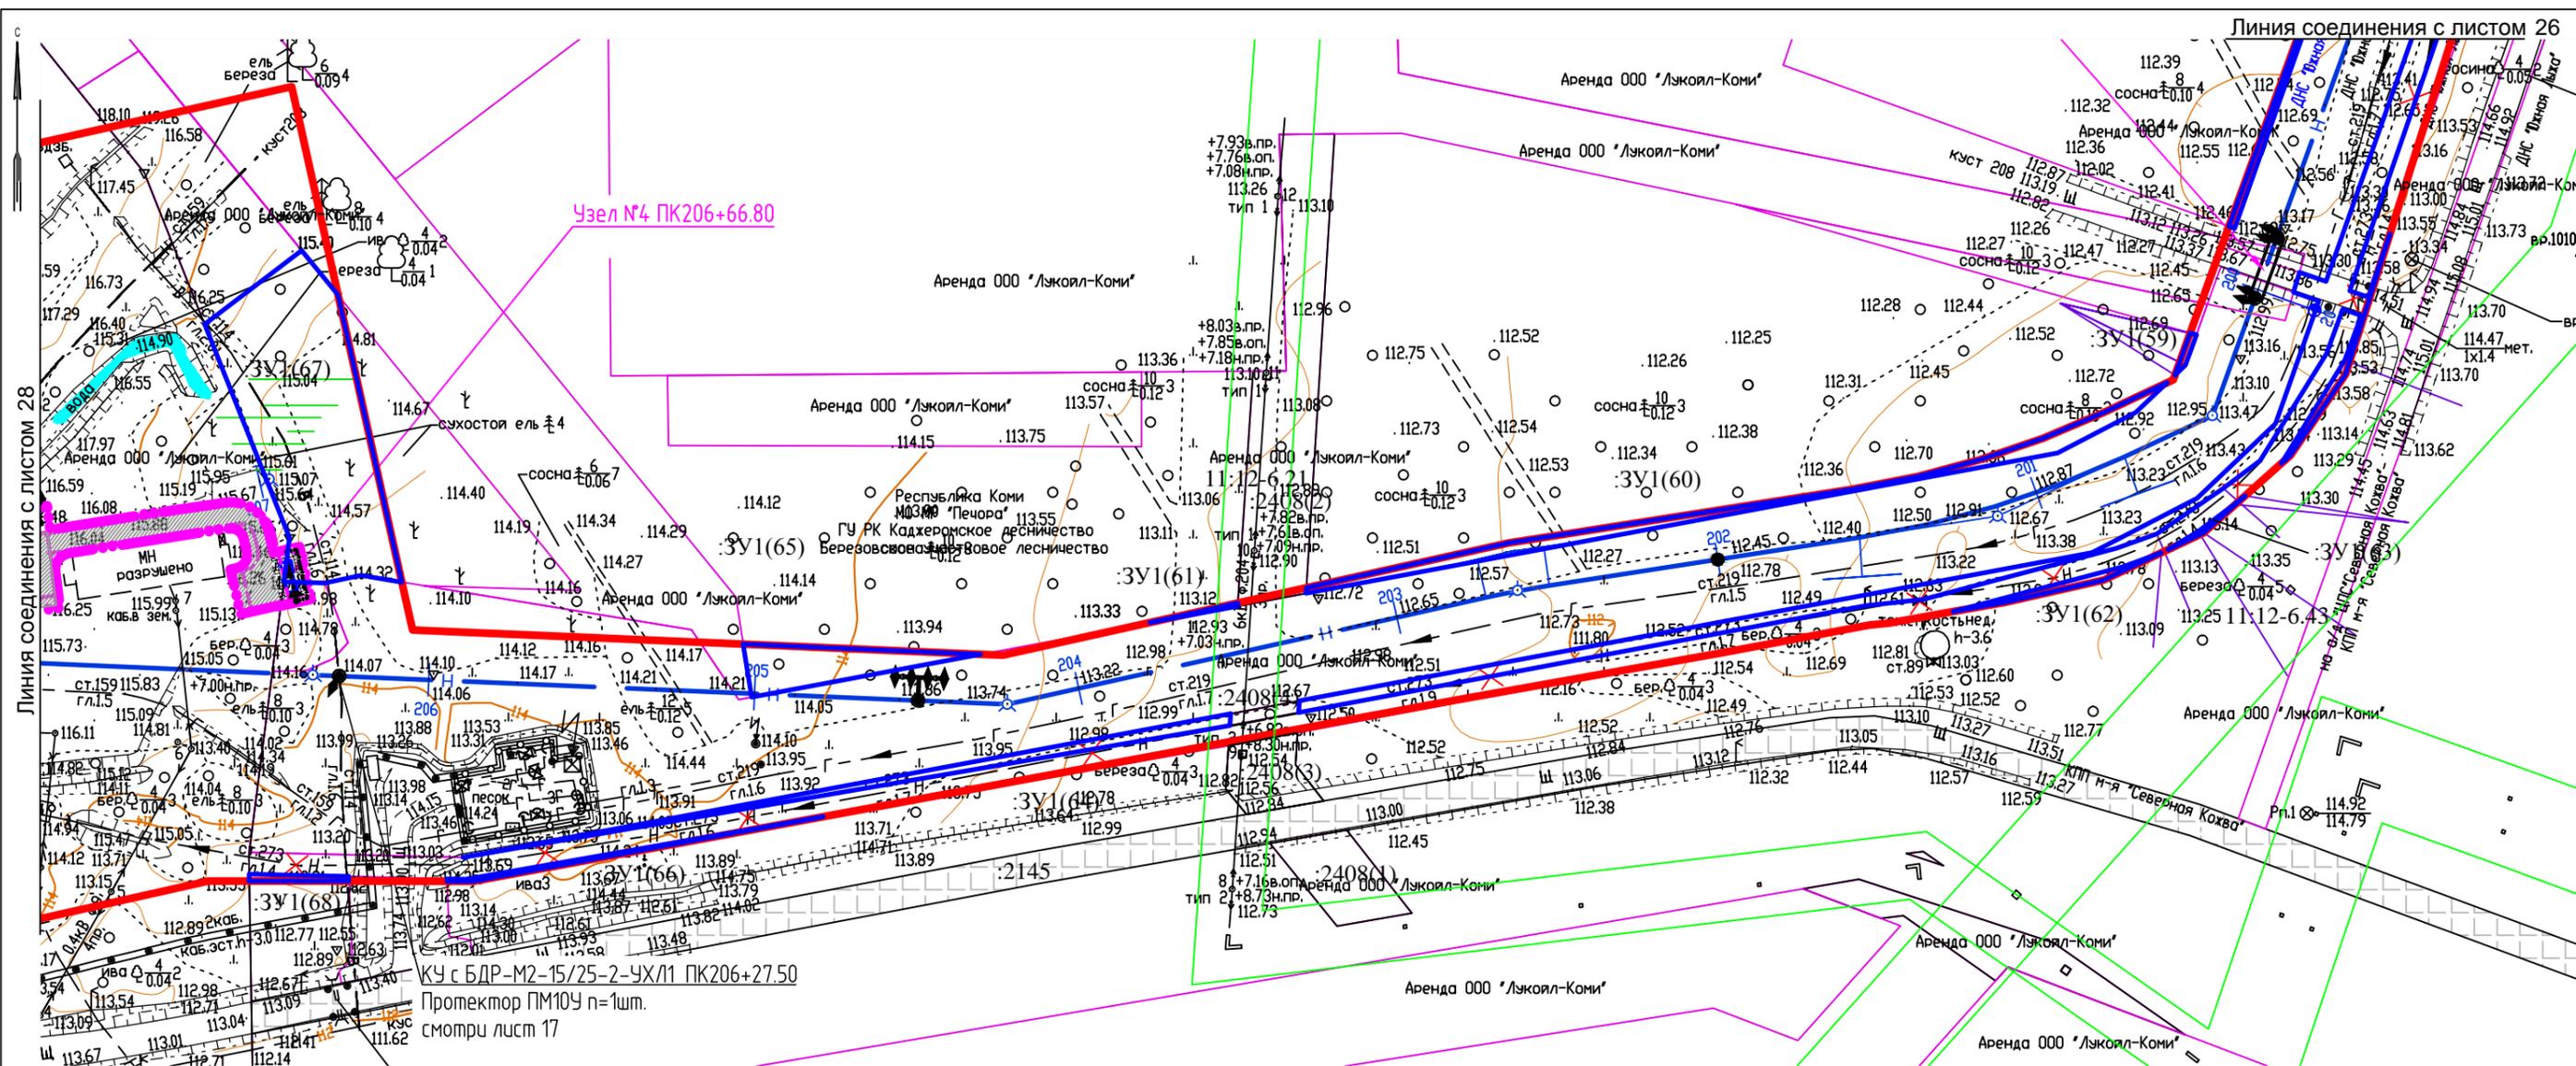

Условные обозначения

- границы образуемых земельных участков, частей земельных участков
- граница зоны планируемого размещения линейного объекта
- 22 ● – обозначение характерных точек границ земельных участков, учтенных в ЕГРН
- 11:12:0201001 – номер кадастрового квартала
- — граница кадастровых кварталов
- :2468 – кадастровый номер земельного участка
- — существующая часть границы, имеющейся в ЕГРН сведения о которой достаточны для определения ее местоположения
- — существующая часть границы земельного участка, ранее предоставленного в аренду, сведения о границах которого отсутствуют в ЕГРН

- 11:12-6.43 – кадастровый номер зоны с особыми условиями использования территории
- граница охранных зон существующих инженерных сетей и сооружений
- :ЗУ1 – обозначение образуемого земельного участка
- :ЗУ1(1) – обозначение контура образуемого земельного участка

Проектируемые трассы:

- Н — – нефтепровод
- × × × – демонтаж

Масштаб 1:2000

18012-ППТ					
«Реконструкция межпромышленного нефтепровода «ДНС Южная Лыжа – УКПН на ЦПС Северная Кожва» (наименование по бух учету Нефтепровод ДНС Юж. Лыжского н/м – ЦПС Сев. Кожвинск, инв. № 41_2439)»					
Изм.	Кол.уч.	Лист	№ док.	Подпись	Дата
Разработал	Воробьева			<i>Воробьева</i>	
Рук.группы	Гневашев			<i>Гневашев</i>	
Нач.отдела	Быков			<i>Быков</i>	
ГИП	Быков			<i>Быков</i>	
Н.контроль	Быков			<i>Быков</i>	
Материалы по обоснованию проекта межевания территории.				Стадия	Лист
Чертёж границ существующих земельных участков, границ зон с особыми условиями использования территории				П	27
				Листов	28
ООО НИПППД "Недра"					




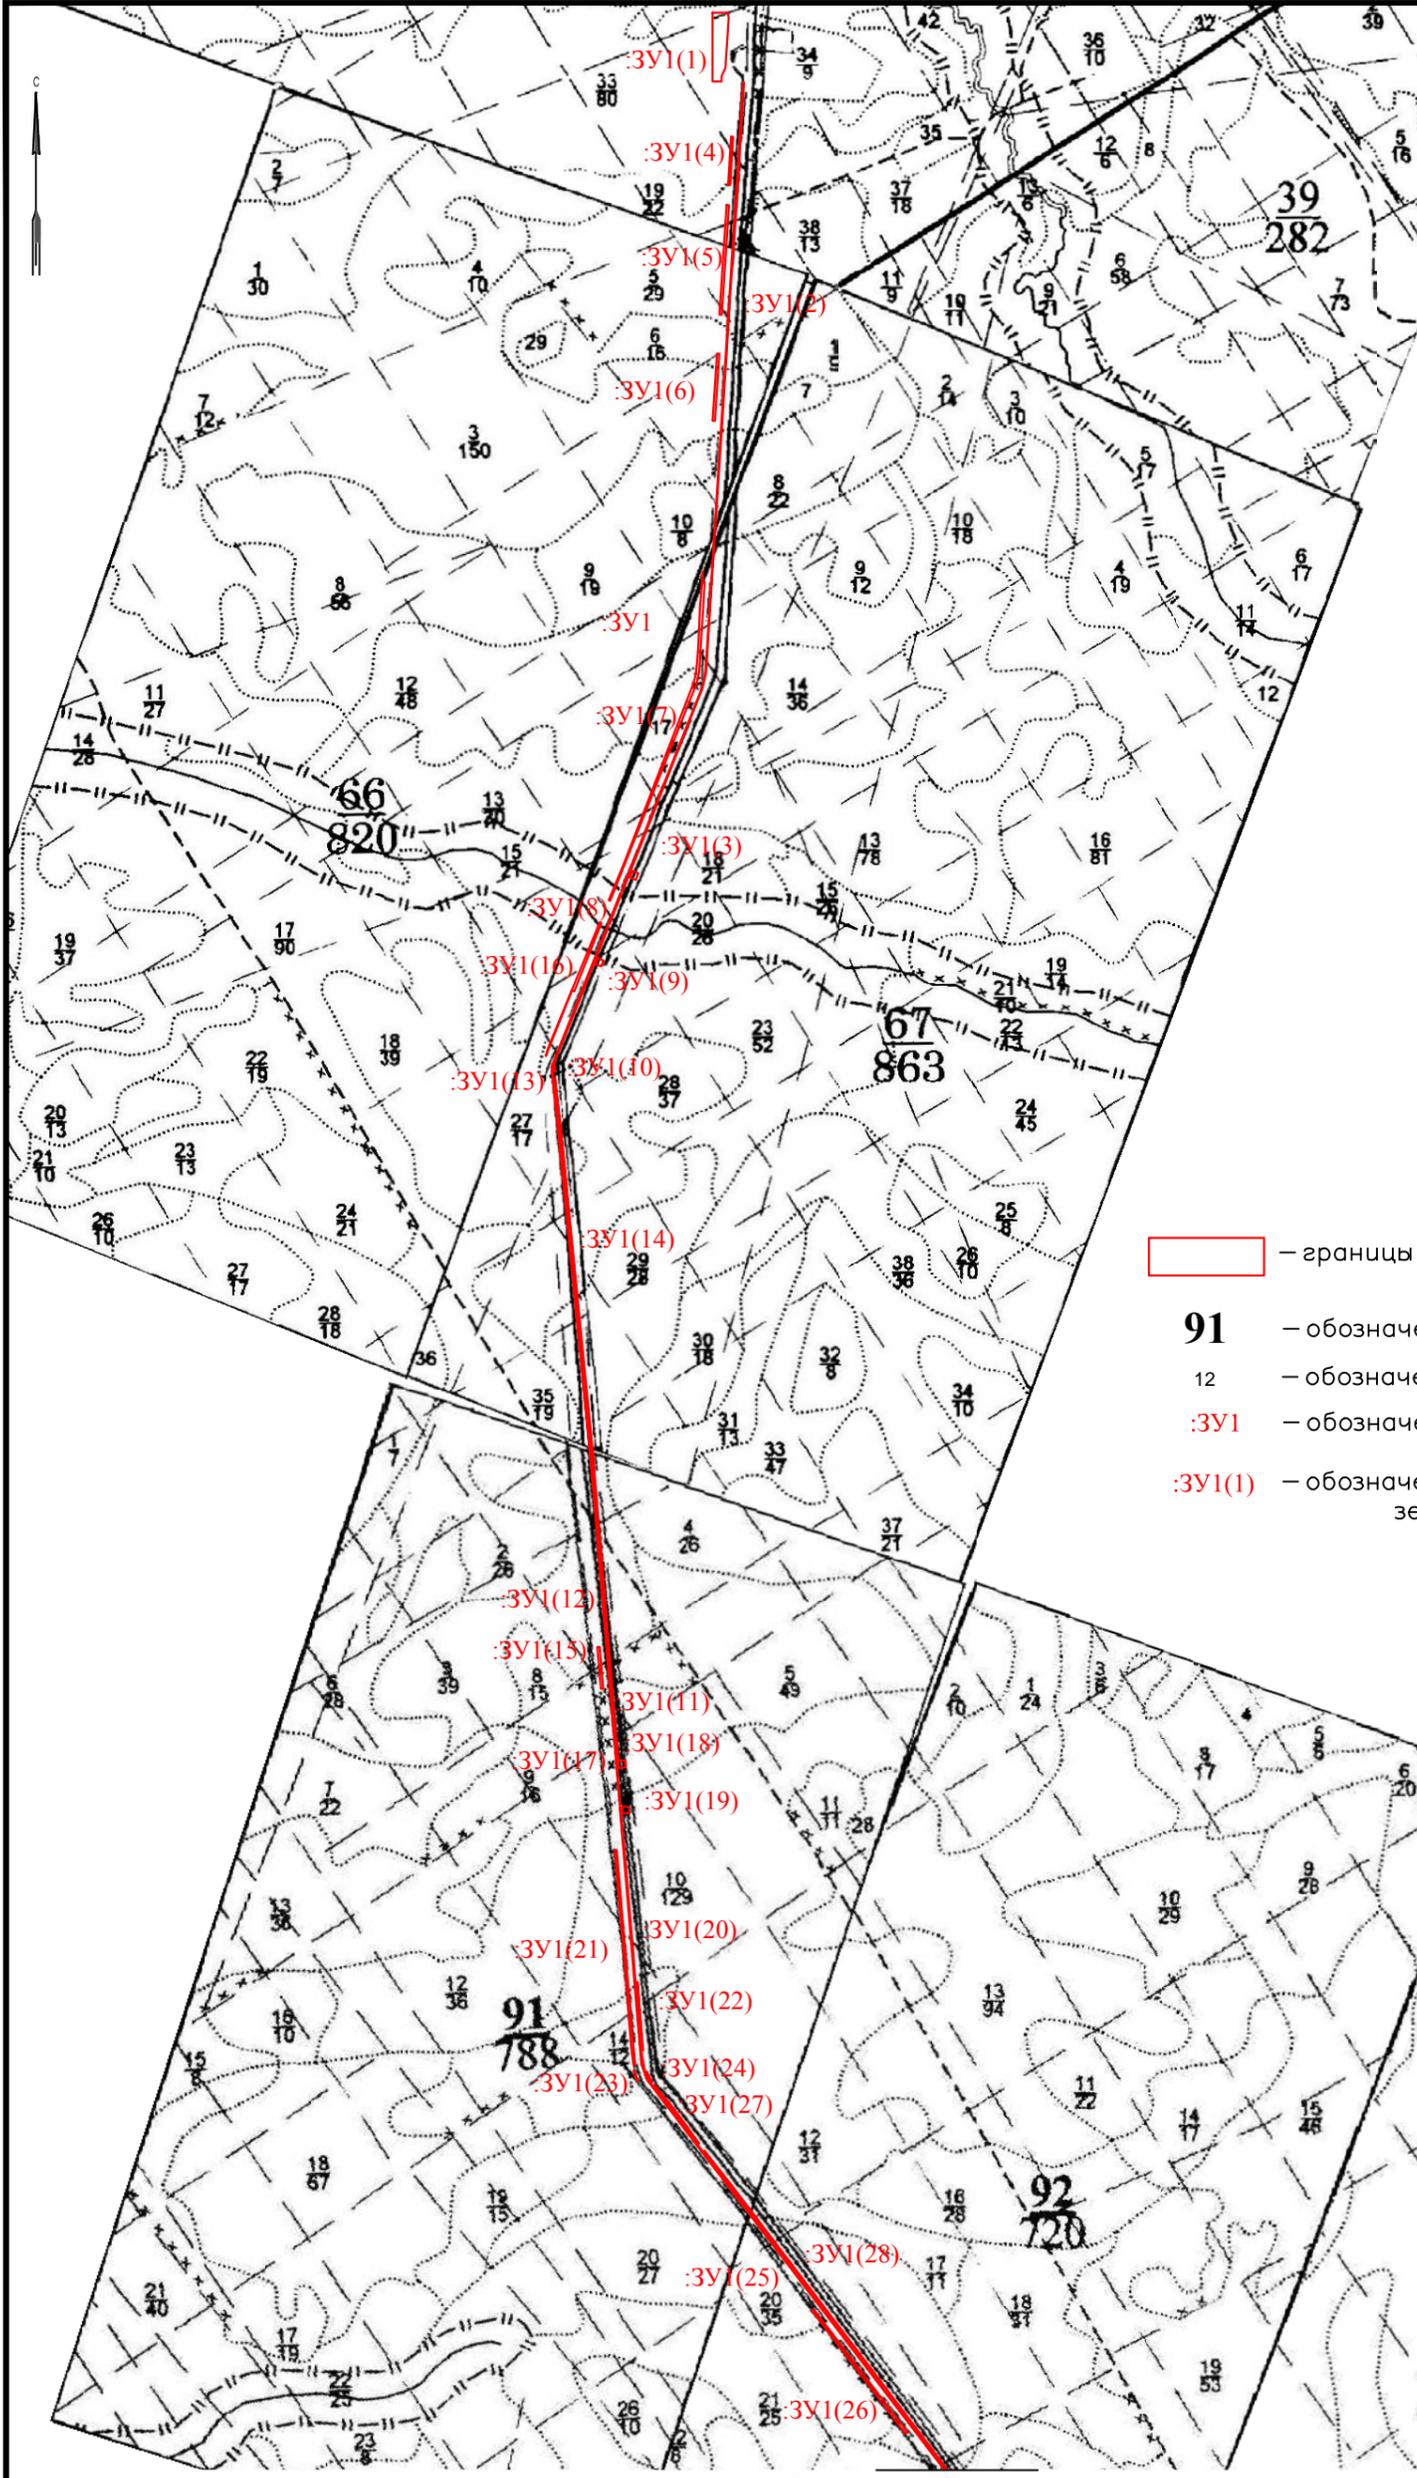


Схема расположения листов

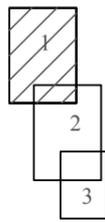

- границы образуемых земельных участков
- 91** – обозначение лесного квартала
- 12 – обозначение лесотаксационных выделов
- :ЗУ1** – обозначение образуемого земельного участка
- :ЗУ1(1)** – обозначение контура образуемого земельного участка

Линия соединения с листом 2

Масштаб 1:25000

					18012-ПМТ					
					«Реконструкция межпромышленного нефтепровода «ДНС Южная Лыжа – УКПН на ЦПС Северная Кожва» (наименование по бух учету Нефтепровод ДНС Юж. Лыжского н/м – ЦПС Сев. Кожвинск, инв. № 41_2439)»					
Изм.	Кол.уч.	Лист	Док.	Подпись	Дата	Материалы по обоснованию проекта планировки территории. Графическая часть	Стадия	Лист	Листов	
							П	1	3	
Разработал				Воробьева			Схема границ лесничеств, лесопарков, участковых лесничеств, лесных кварталов, лесотаксационных выделов или частей лесотаксационных выделов	ООО НИПППД "Недра"		
Рук. группы				Гнебашев						
Нач. отдела				Быков						
ГИП				Бастриков						
Н. контроль				Быков						


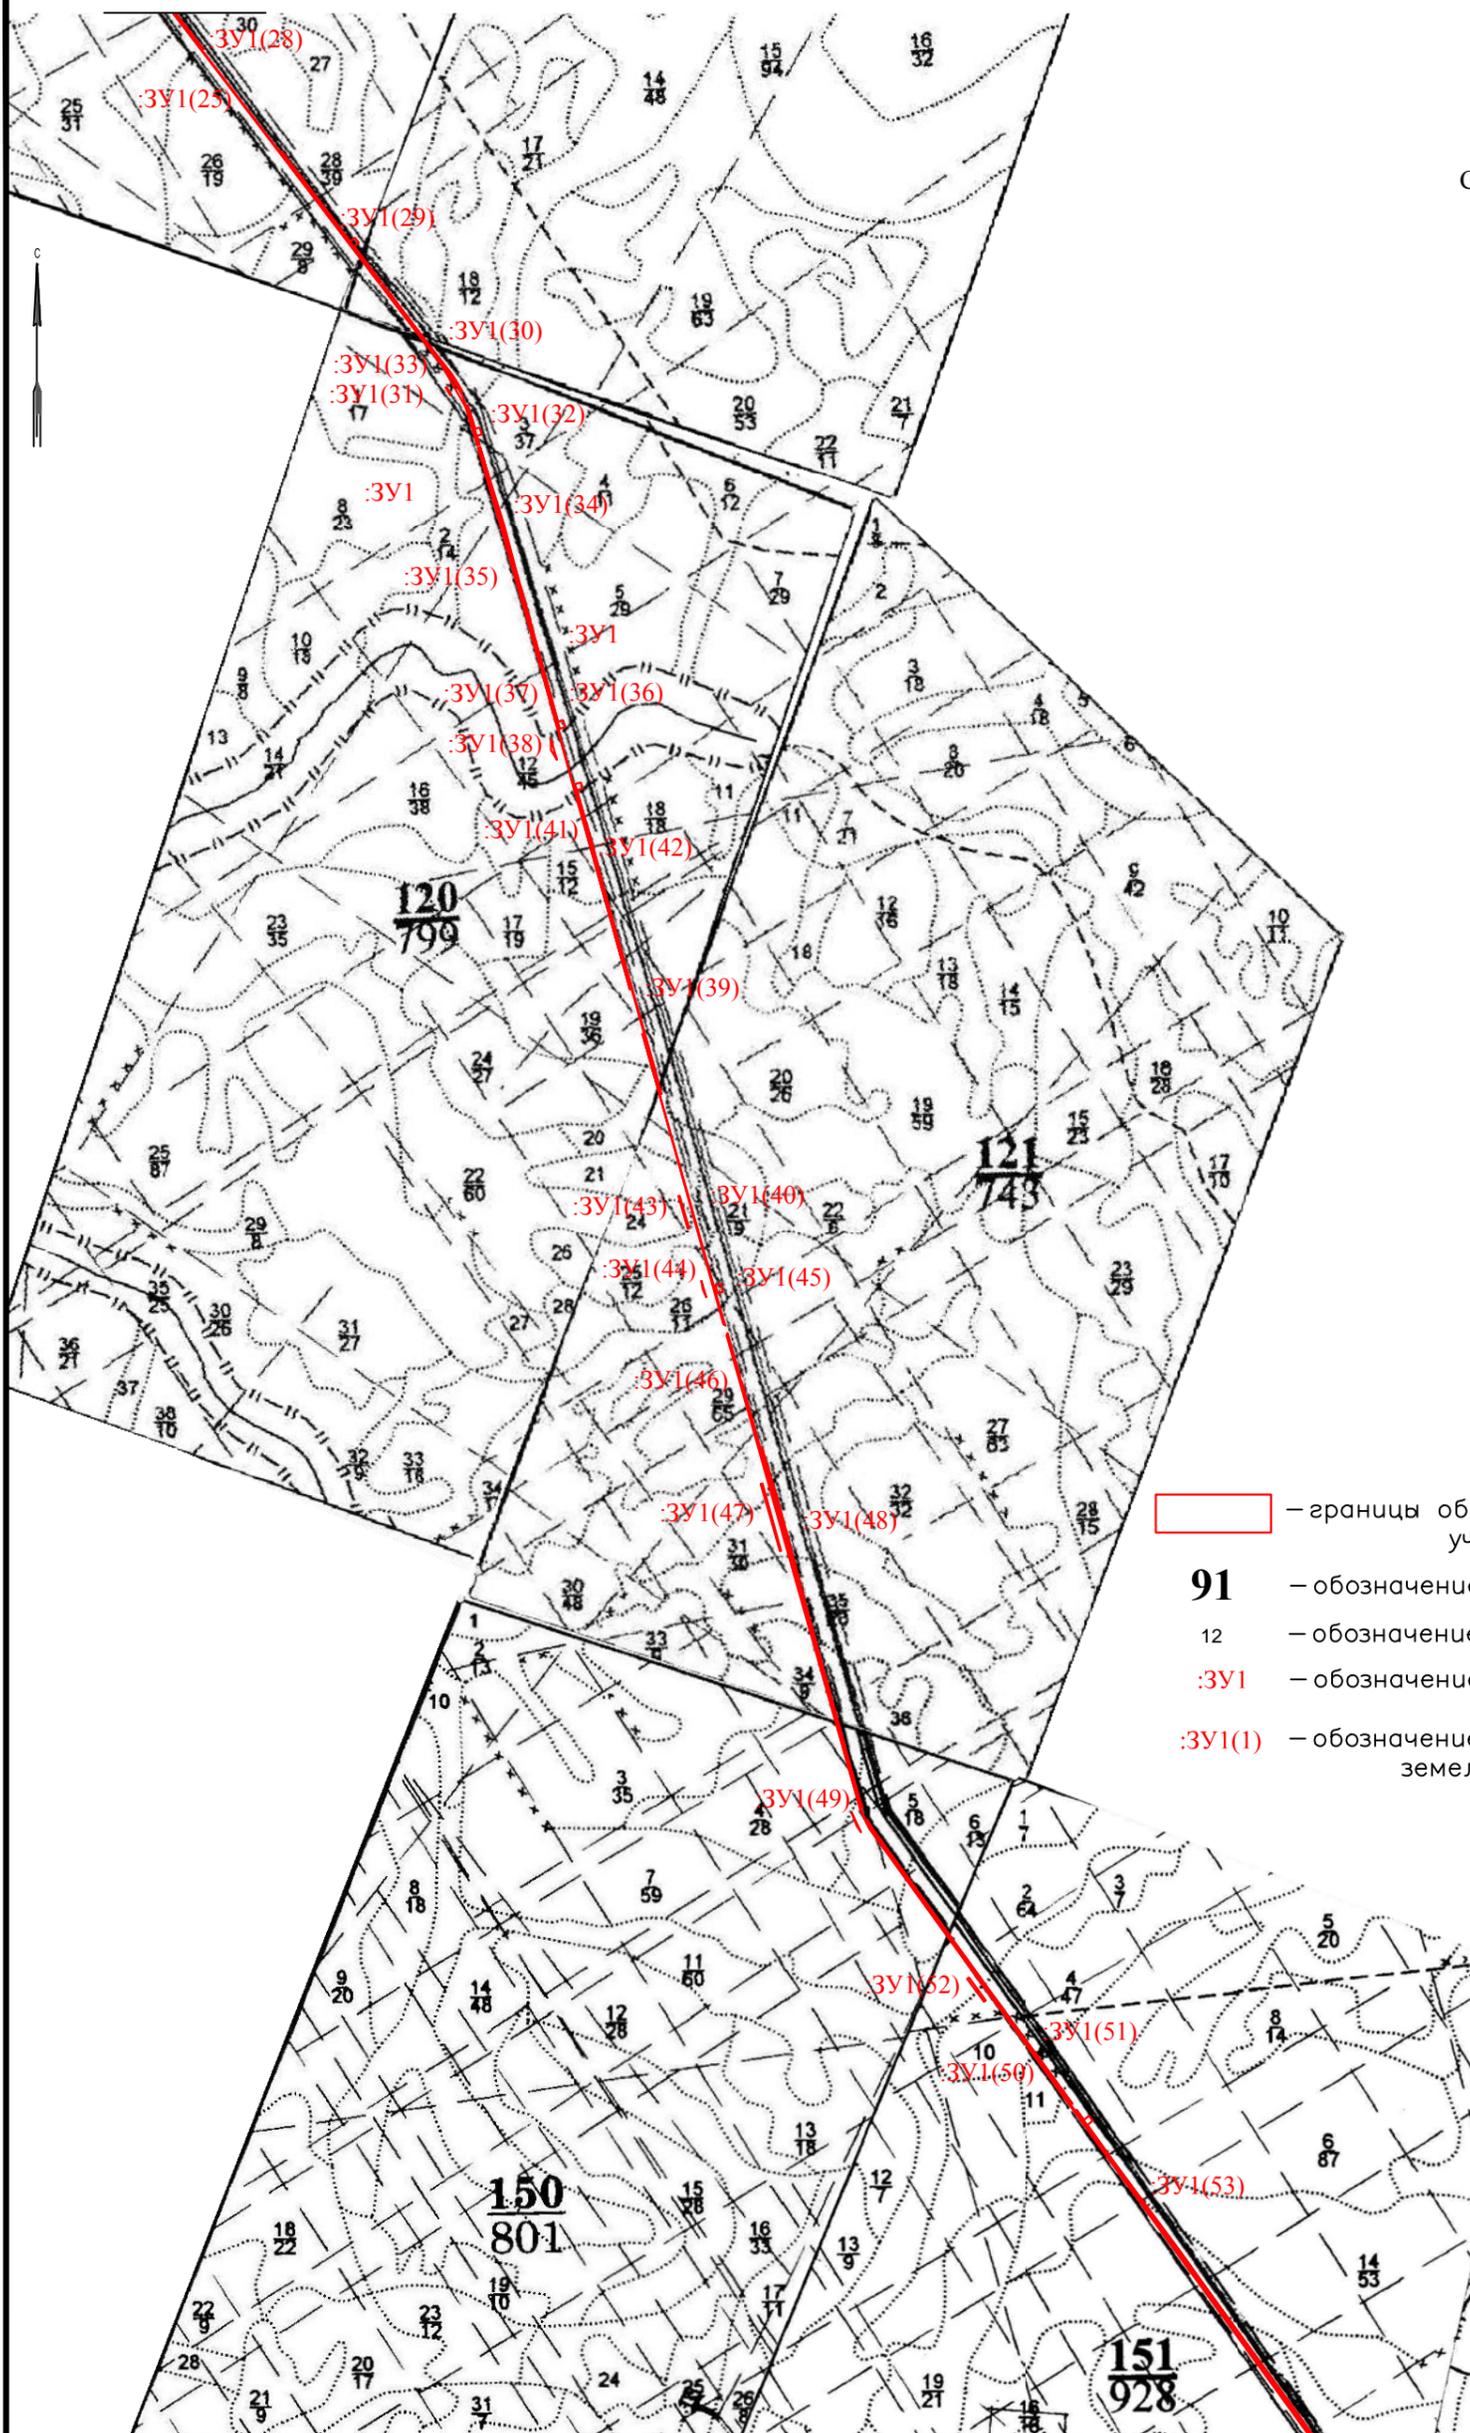


Схема расположения листов

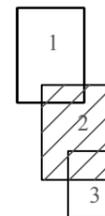


- границы образуемых земельных участков
- 91** – обозначение лесного квартала
- 12 – обозначение лесотаксационных выделов
- :ЗУ1** – обозначение образуемого земельного участка
- :ЗУ1(1)** – обозначение контура образуемого земельного участка

Масштаб 1:25000


					18012-ПМТ				
					«Реконструкция межпромышленного нефтепровода «ДНС Южная Лыжа – УКПН на ЦПС Северная Кожва» (наименование по бух учету Нефтепровод ДНС Юж. Лыжского н/м – ЦПС Сев. Кожвинск, инв. № 41_2439)»				
Изм.	Кол.уч.	Лист	Док.	Подпись	Дата	Материалы по обоснованию проекта планировки территории. Графическая часть	Стадия	Лист	Листов
							П	2	3
Разработал	Воробьева			<i>Воробьева</i>			ООО НИПППД "Недра"		
Рук. группы	Гнебашев			<i>Гнебашев</i>					
Нач. отдела	Быков			<i>Быков</i>					
ГИП	Бастриков			<i>Бастриков</i>		Схема границ лесничеств, лесопарков, участков лесничеств, лесных кварталов, лесотаксационных выделов или частей лесотаксационных выделов			
Н. контроль	Быков			<i>Быков</i>					



Схема расположения листов

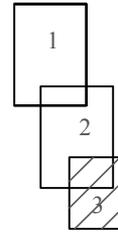

Линия соединения с листом 2

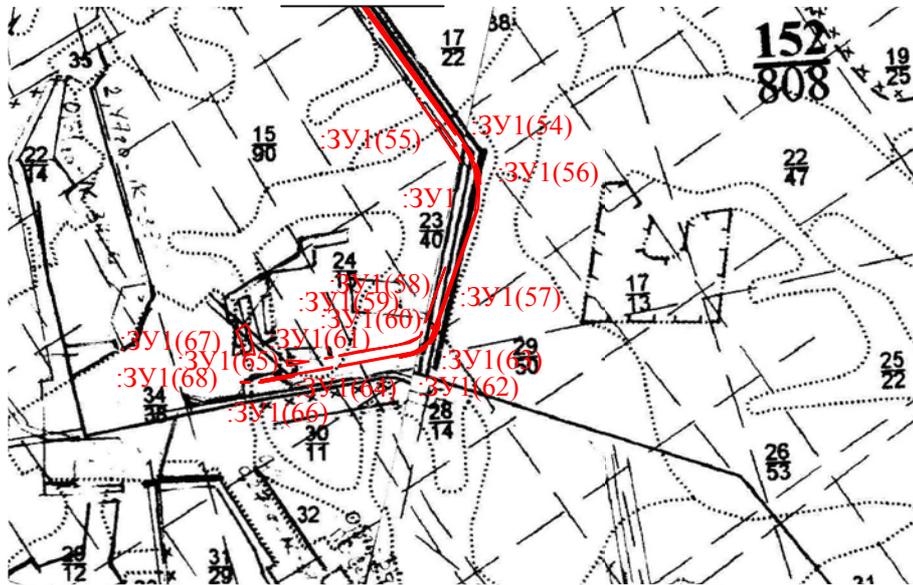

Масштаб 1:25000



— границы образуемых земельных участков

**91**

— обозначение лесного квартала

12

— обозначение лесотаксационных выделов

:ЗУ1

— обозначение образуемого земельного участка

:ЗУ1(1)

— обозначение контура образуемого земельного участка

						18012-ПМТ			
						«Реконструкция межпромышленного нефтепровода «ДНС Южная Лыжа – УКПН на ЦПС Северная Кожва» (наименование по бух учету Нефтепровод ДНС Юж Лыжского н/м – ЦПС Сев. Кожвинск, инв. № 41_2439)»			
Изм.	Кол.уч.	Лист	№ док.	Подпись	Дата	Материалы по обоснованию проекта планировки территории. Графическая часть	Стадия	Лист	Листов
Разработал	Ворожьева			<i>Ворожьева</i>			П	3	3
Рук. группы	Гневашев			<i>Гневашев</i>		Схема границ лесничеств, лесопарков, участков лесничеств, лесных кварталов, лесотаксационных выделов или частей лесотаксационных выделов	ООО НИПППД "Недра"		
Нач. отдела	Быков			<i>Быков</i>					
ГИП	Бастриков			<i>Бастриков</i>					
Н. контроль	Быков			<i>Быков</i>					