


Приложение
к Постановлению администрации
Муниципального района «Печора»
от октября 2016 г. №

№ п/п	Адрес
1	Республика Коми, г. Печора, ул. Железнодорожная, д. 9

Условные обозначения:

- граница формируемого земельного участка
- границы существующих земельных участков
- границы проектируемой территории
- красная линия
- линия резервирования застройки
- граница кадастрового координата
- ① — номер формируемого земельного участка
- 11:12:1702002 — номер кадастрового координата
- 2214 — номера существующих земельных участков

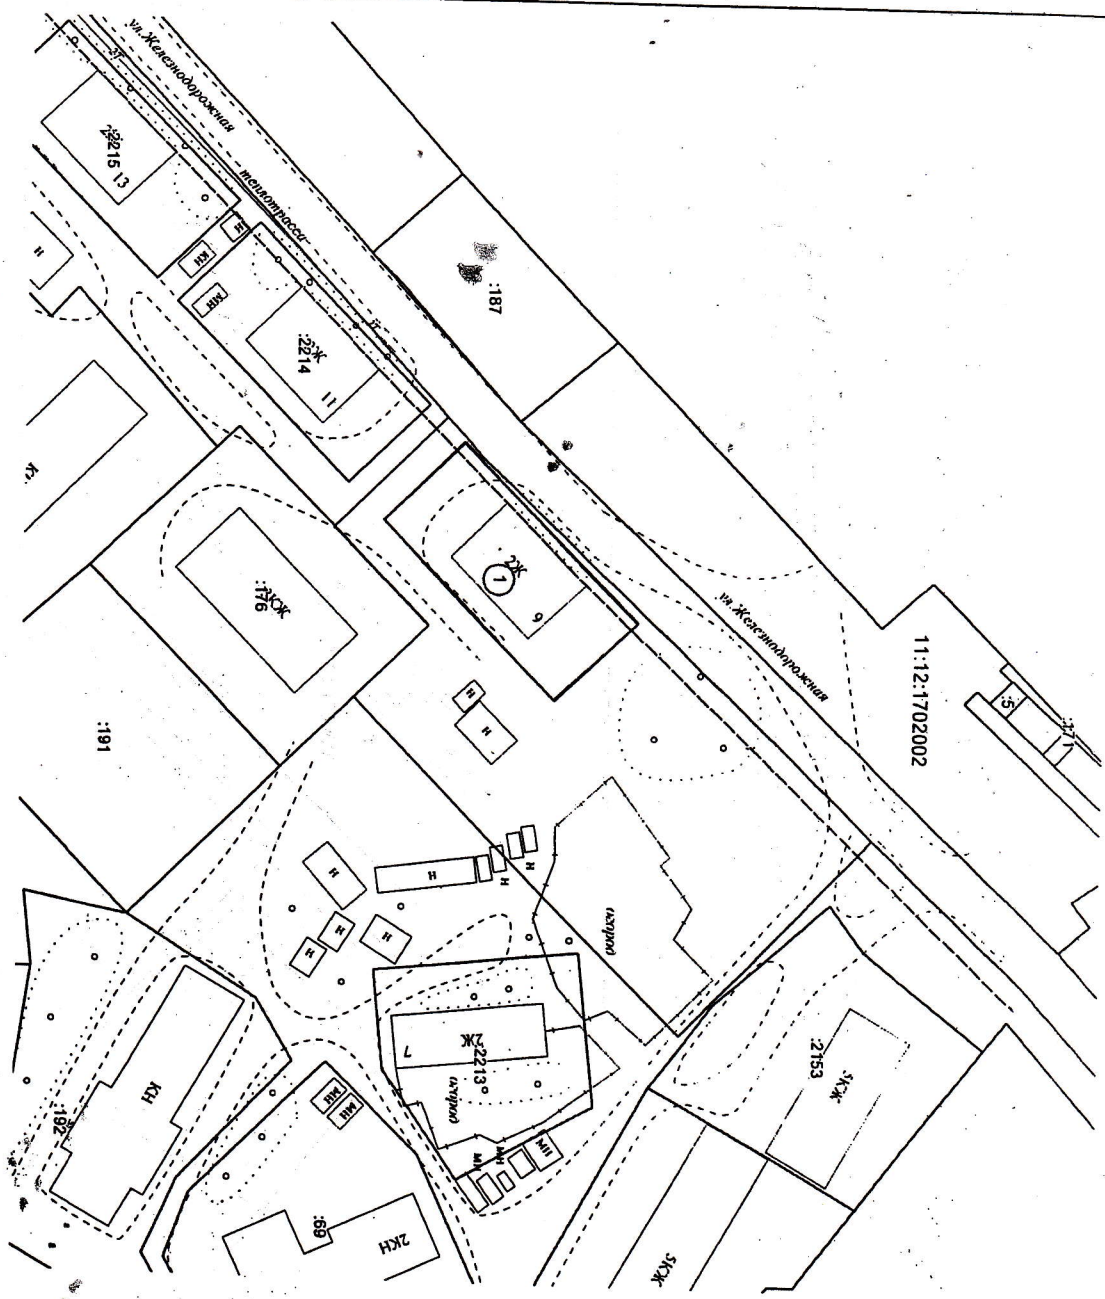

Проект межевания территории индивидуального жилого дома №9
по ул. Железнодорожная в границах земельного участка под кадастровой структурой
в кадастровых документах: ул. Железнодорожная д. 2, Печора

Проект межевания территории

№ п/п	Кадастр	Лист	№ док.	Подпись	Дата
Выполнен					
Дополнен					
Исправлен					
Итого					
Схема расположения земельных участков	П	1	2		
Масштаб 1:1000					
ИП Осипенко Р.Л.					

Идентификационный №	Подпись и дата	Взамен и №