Приложение 3
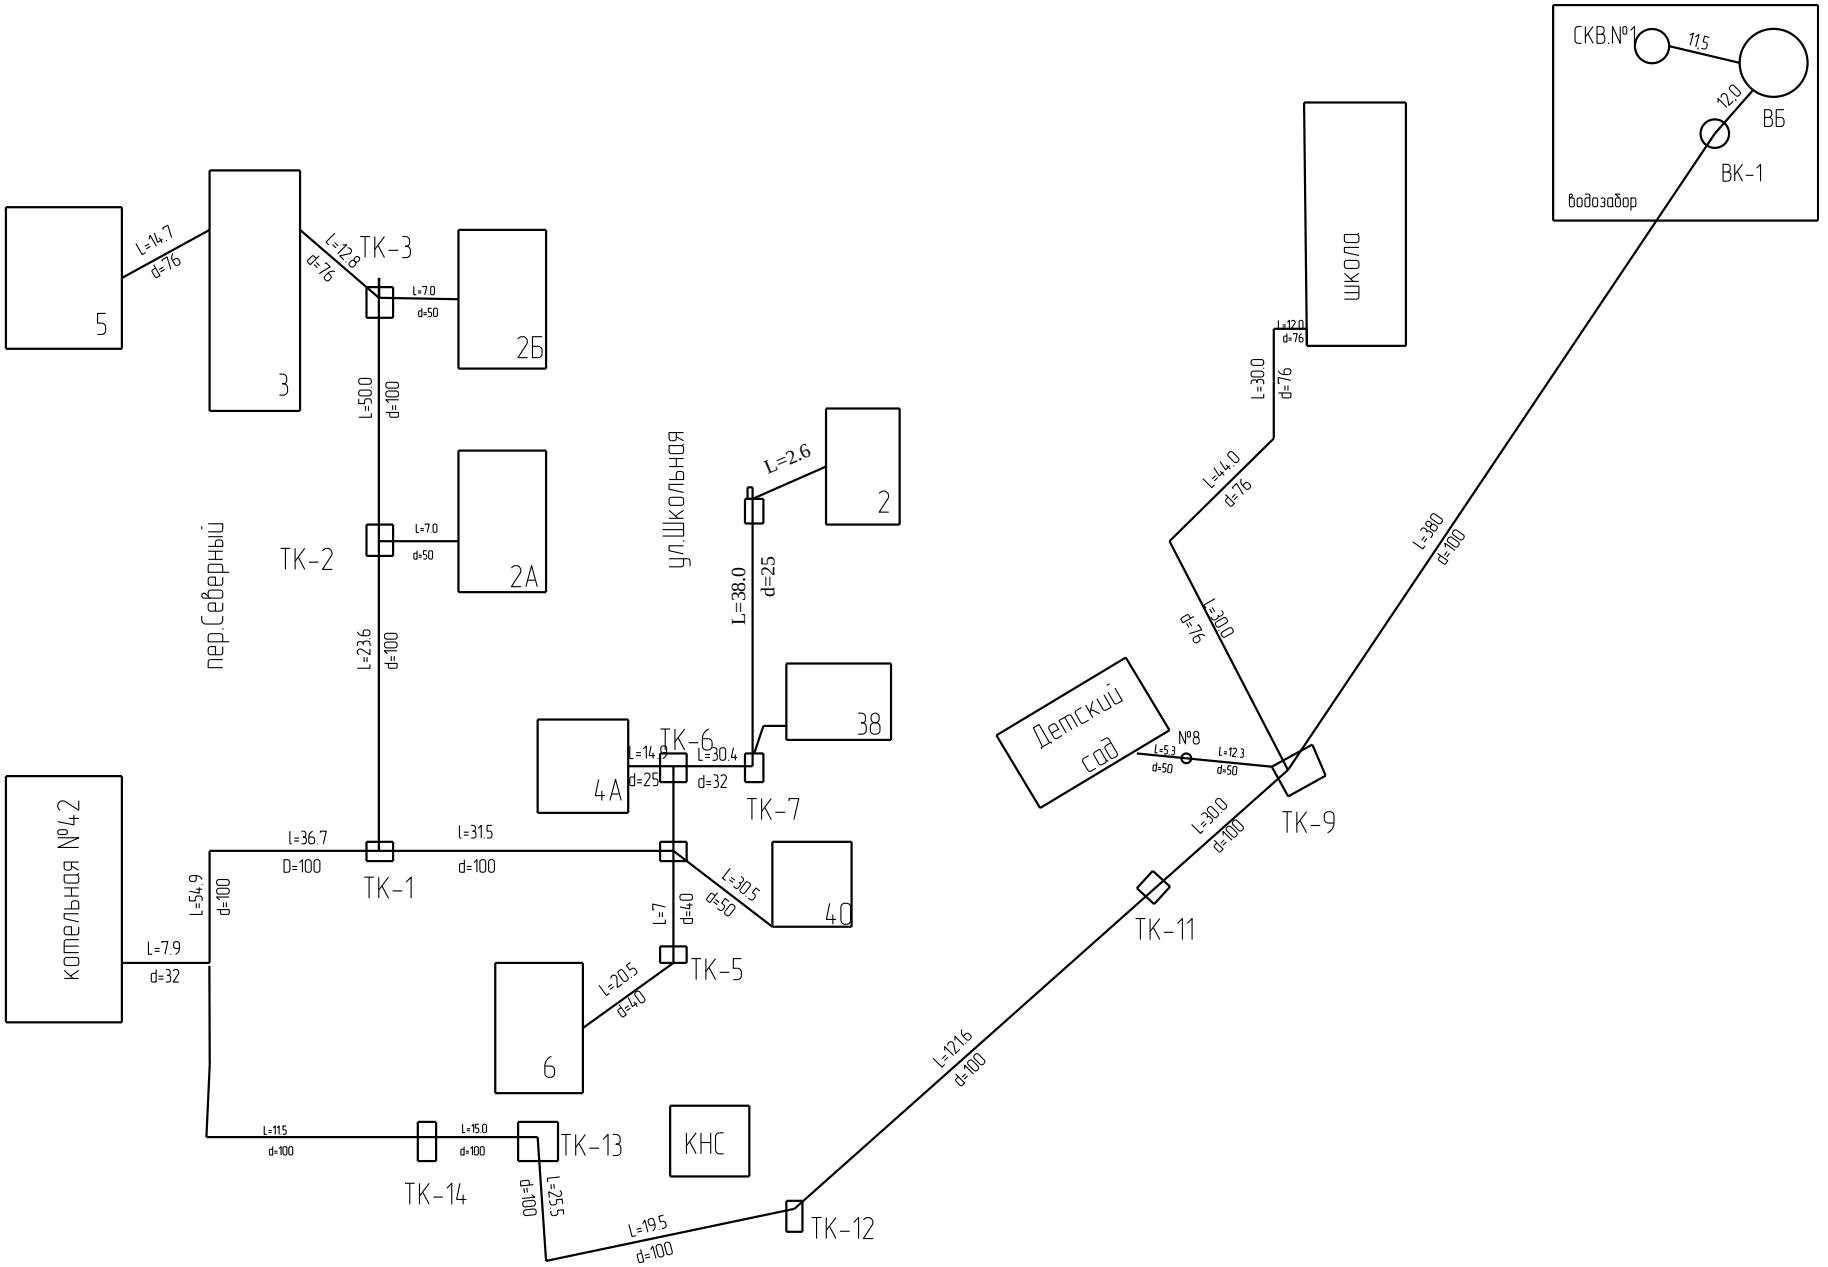
Схема сетей водоснабжения п.Набережный