


Обзорная схема

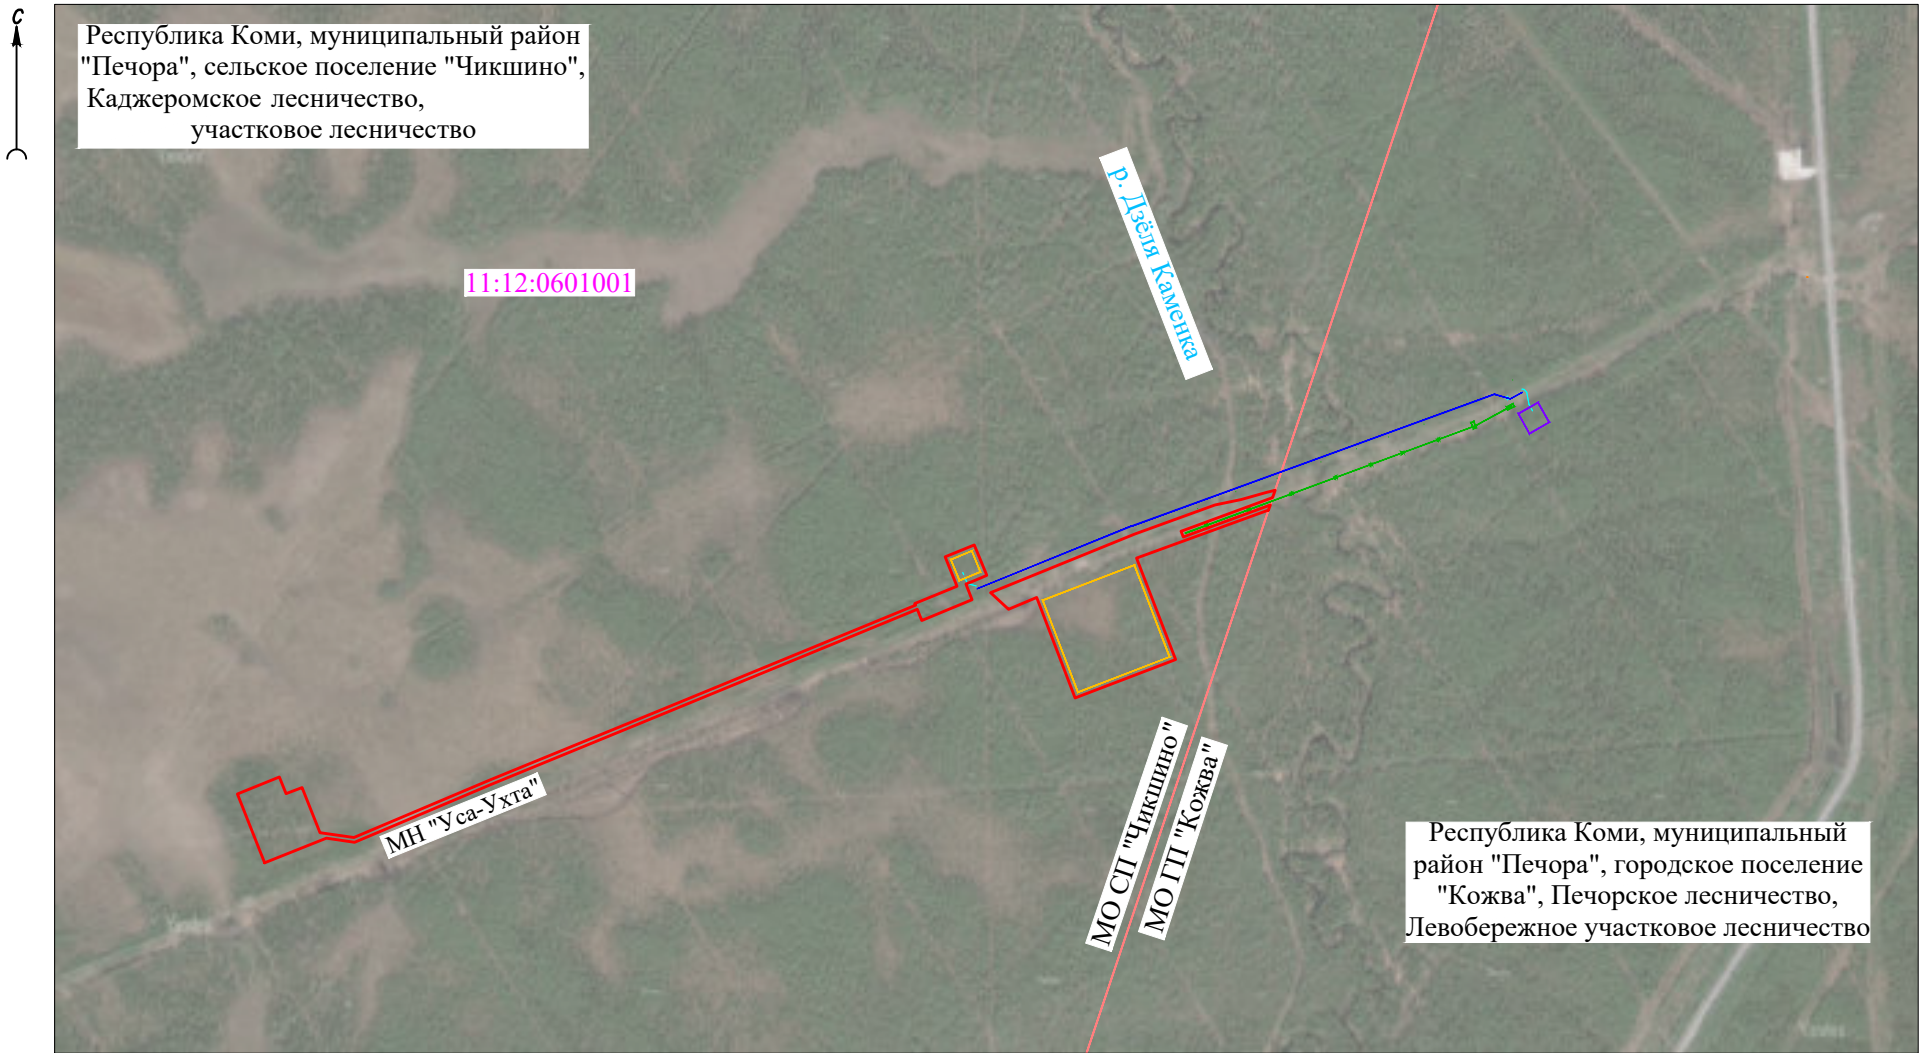

Используемые условные знаки и обозначения:

Масштаб 1:10000

- 1 2 - проектные границы публичного сервитута, номера характерных точек
- 4 3 - номер кадастрового квартала
- 11:12:0601001 - кадастровый номер и граница земельного участка, сведения о котором содержатся в ЕГРН
- 11:12:0000000:2803 - проектируемый нефтепровод
- проектируемый временный водовод
- проектируемая ВЛ 10 кВ
- временные сооружения (амбар для ГИ, площадка складирования грунта)

Подпись:  Дата 04.09.2025

Место для оттиска печати (при наличии) лица, составившего описание местоположения границ объекта







