

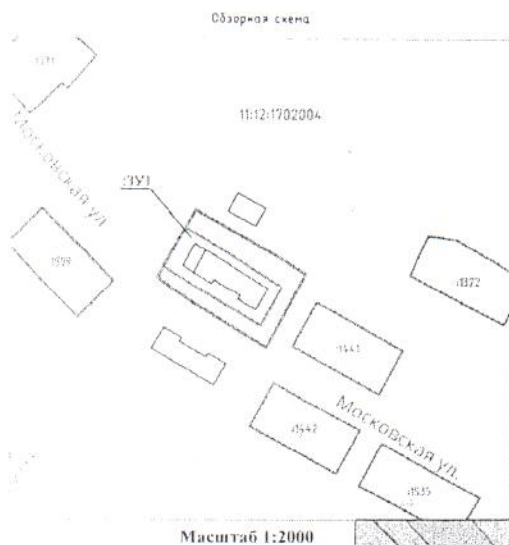


# Чертеж межевания территории

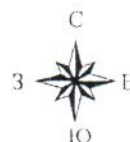

Приложение  
к постановлению администрации  
муниципального района «Печора»  
от «12» 12 2016г. № 1429

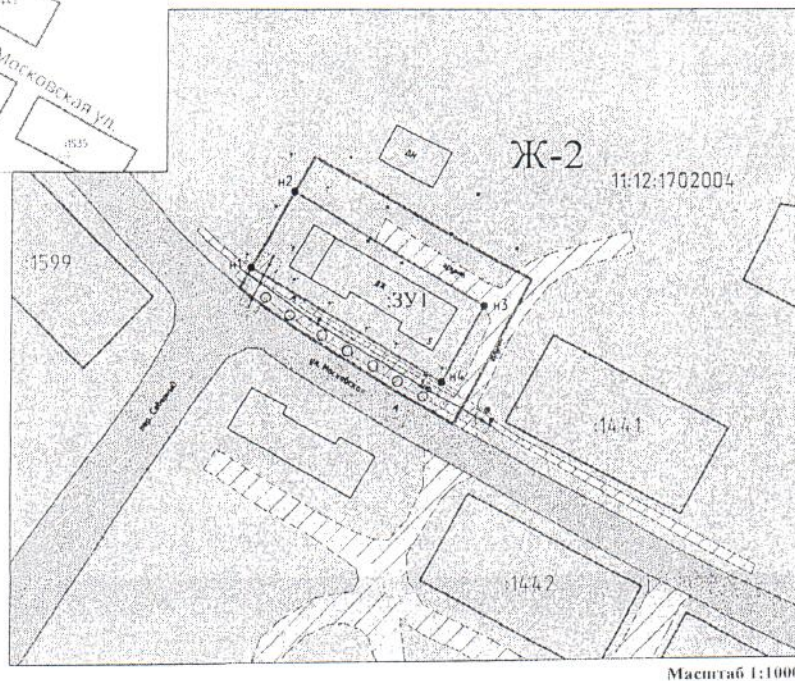

## Условные обозначения:

- граница формируемого земельного участка, для размещения объекта в постоянное пользование
- границы земельного участка, сведения о котором имеются в ГКН
- границы красных линий
- граница планировки территории
- номер кадастрового квартала
- кадастровый номер земельного участка
- существующие улицы, проезды
- территория общего пользования

## Примечание:

1. Объекты культурного наследия не выявлены;
2. Система координат 12 ЧСК Печора;
3. Категория земель - земли населенных пунктов;
4. Каталог координат формируемых земельных участков для размещения объекта приведен в пояснительной записке.

## ТЕРРИТОРИАЛЬНЫЕ ЗОНЫ:

- Зона застройки средне- и малоэтажной застройки

## ИНЖЕНЕРНАЯ ИНФРАСТРУКТУРА:

- существующие воздушные линии, напряжением 0,4 кВ.

## ОХРАННЫЕ ЗОНЫ ИНЖЕНЕРНЫХ КОММУНИКАЦИЙ:

- охранная зона существующих воздушных линий, напряжением 0,4 кВ.
- охранная зона объекта:

"Газораспределительная сеть, в том числе нежелезнодорожные инженерные сооружения"

0107300012616000021-0129290-01 от 26.09.2016 г.					
Проект межевания территории под многоквартирными домами					
Изм.	Кол.уч.	Лист	И. док.	Подпись	Дата
Директор	Гуров Ю.А.	25.10.16			
Разработал	Периев Н.Т.	25.10.16			
Н. контроль	Джабиева В.Ч.	25.10.16			
М 1:1000					
Чертеж межевания территории			Стадия	Лист	Листов
			ПМ	1	1
ООО "КЦ "Интеграция"					