




Приложение
к постановлению администрации
Муниципального района «Печора»
от «13» 14 2016г. № 143-1

Объёмная схема

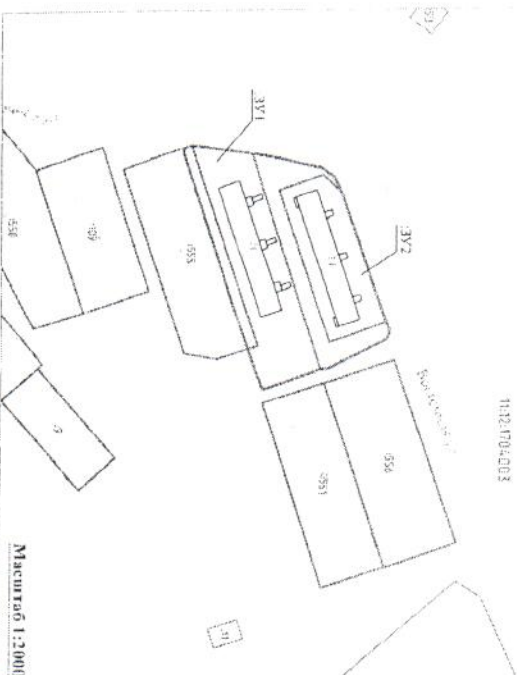

Условные обозначения:

- граница формируемого земельного участка,
- для размещения объекта в постоянное пользование
- граница земельного участка, сведения о котором внесены в ГКН
- граница планировки территории
- граница красных линий
- номер кадастрового квартала
- кадастровый номер земельного участка
- существующие улицы, проезды
- территории общего пользования

ТЕРРИТОРИАЛЬНЫЕ ЗОНЫ:

- зона застройки средне- и многоэтажными жилыми домами
- зона застройки индивидуальными жилыми домами

ИНЖЕНЕРНАЯ ИНФРАСТРУКТУРА:

- существующие воздушные линии, напряжением 0,4 кВ.

ОХРАННЫЕ ЗОНЫ ИНЖЕНЕРНЫХ КОМУНИКАЦИЙ:


- охранная зона тепловод сетей
- охранная зона существующих воздушных линий, напряжением 0,4 кВ.

Примечание:

1. Объекты культурного наследия не выявлены;
2. Система координат 12 УСК Печора;
3. Категория земель - земли населенных пунктов;
4. Каталог координат формируемых земельных участков для размещения объектов, приобретенных в государственной земле.

Чертеж межевой территории

Ж-3
11:12:1704:003

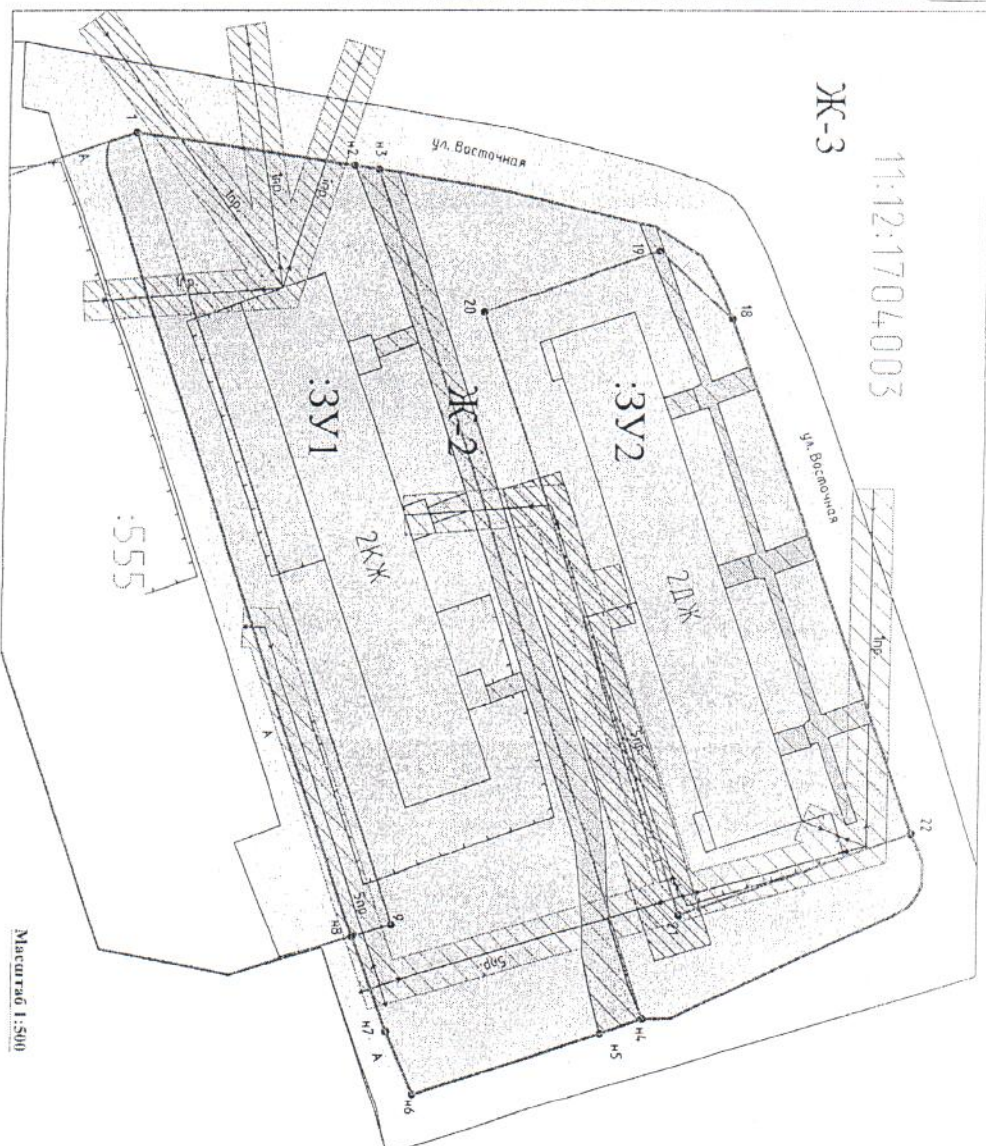

Масштаб 1:500

0107300012616000021-0129290-01 от 26.09.2016 г.			
Проект межевой территории под многоквартирными домами			
Изм.	Кол-во	Лист	Подпись
Директор	1	01	И.И.И.
Вариант	1	01	И.И.И.
Н. контроль	1	01	И.И.И.
Чертеж межевой территории			
Стандарт	Лист	Листов	
М	1	1	
ООО "КЦ "Интеграция"			