
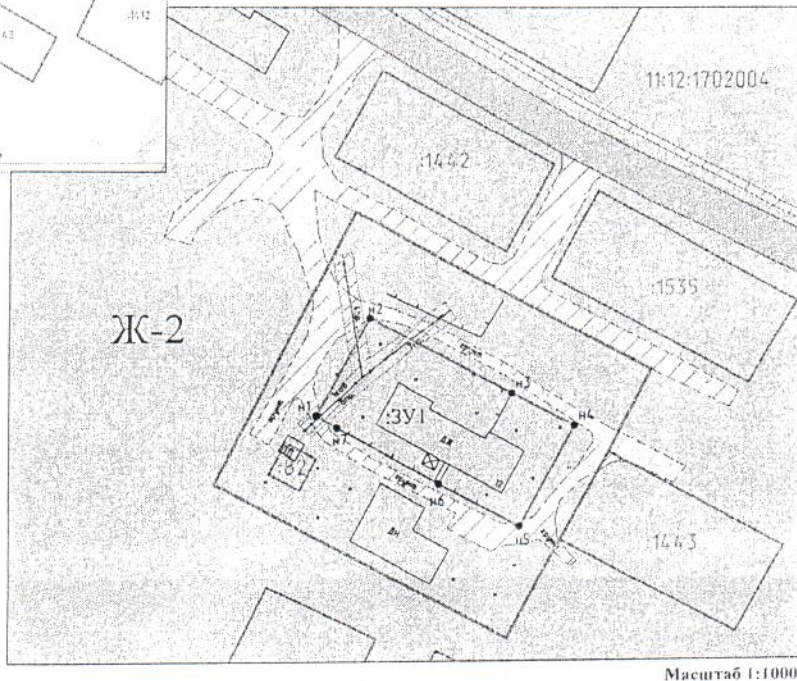


Чертеж межевания территории

Приложение
к постановлению администрации
муниципального района «Печора»
от «13» 12 2016г. № 1433

Ю

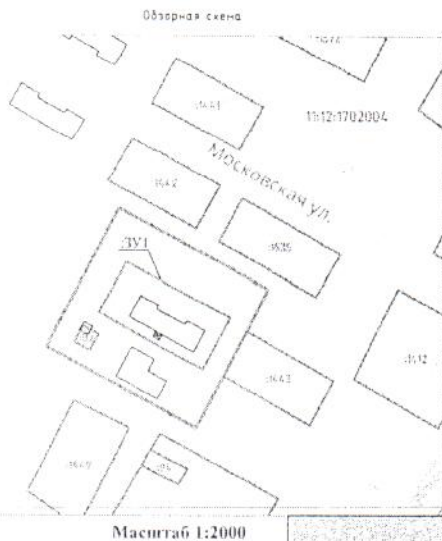

Условные обозначения:

- граница формируемого земельного участка, для размещения объекта в постоянное пользование
- граница земельного участка, сведения о котором имеются в ГКН
- границы красных линий
- граница планировки территории
- номер кадастрового квартала
- кадастровый номер земельного участка
- существующие улицы, проезды
- территория общего пользования

Примечание:

1. Объекты культурного наследия не выявлены;
2. Система координат 12 УСК Печора;
3. Категория земель - земли населенных пунктов;
4. Каталог координат формируемых земельных участков для размещения объекта приведены в пояснительной записке.

ТЕРРИТОРИАЛЬНЫЕ ЗОНЫ:

- Ж-2 - зона застройки средне- и малоэтажной застройки

ИНЖЕНЕРНАЯ ИНФРАСТРУКТУРА:

- существующие воздушные линии, напряжением 0,4 кВ.

ОХРАННЫЕ ЗОНЫ ИНЖЕНЕРНЫХ КОММУНИКАЦИЙ:

- охранная зона существующих воздушных линий, напряжением 0,4 кВ.
- охранная зона объекта:

* Газораспределительная сеть, в том числе межпоселковая с инженерными сооружениями *

0107300012616000021-0129290-01 от 26.09.2016 г.					
Проект межевания территории под многоквартирными домами					
Изм.	Кол.уч.	Лист	№ док.	Подпись	Дата
Директор	Гуров Ю.А.			<i>Ю.А. Гуров</i>	25.10.16
Чертеж межевания территории					
Разработал		Периев Н.Т.		<i>Н.Т. Периев</i>	25.10.16
Н. контроль		Джабиева В.Ч.		<i>В.Ч. Джабиева</i>	25.10.16
М 1:1000					
Стадия		Лист		Листов	
ПМ		1		1	
ООО "КЦ "Интеграция"					