



НАУЧНО-ИССЛЕДОВАТЕЛЬСКОЕ, ПРОЕКТНОЕ
И ПРОИЗВОДСТВЕННОЕ ПРЕДПРИЯТИЕ
ПО ПРИРОДООХРАННОЙ ДЕЯТЕЛЬНОСТИ

ООО «НЕДРА»

Регистрационный номер №17 от 30.10.2009 года в реестре
СРО Союз «РН-Проектирование»

Заказчик: ООО «Инвест Трейд»

**ОБУСТРОЙСТВО КАМЕНСКОГО НЕФТЯНОГО
МЕСТОРОЖДЕНИЯ.
ПРОМЫСЛОВЫЙ НЕФТЕПРОВОД
«РЕЗЕРВУАРНЫЙ ПАРК – ПСП «КАМЕНКА»,
«ПРИЕМО-СДАТОЧНЫЙ ПУНКТ (ПСП)
«КАМЕНКА»**

ДОКУМЕНТАЦИЯ ПО ПЛАНИРОВКЕ ТЕРРИТОРИИ

Раздел 1 Проект планировки территории. Графическая часть

23041-ДПТ1

Изм.	№ док.	Подп.	Дата

Пермь, 2024



НАУЧНО-ИССЛЕДОВАТЕЛЬСКОЕ, ПРОЕКТНОЕ
И ПРОИЗВОДСТВЕННОЕ ПРЕДПРИЯТИЕ
ПО ПРИРОДООХРАННОЙ ДЕЯТЕЛЬНОСТИ

ООО «НЕДРА»

Регистрационный номер №17 от 30.10.2009 года в реестре
СРО Союз «РН-Проектирование»

Заказчик: ООО «Инвест Трейд»

**ОБУСТРОЙСТВО КАМЕНСКОГО НЕФТЯНОГО
МЕСТОРОЖДЕНИЯ.
ПРОМЫСЛОВЫЙ НЕФТЕПРОВОД
«РЕЗЕРВУАРНЫЙ ПАРК – ПСП «КАМЕНКА»,
«ПРИЕМО-СДАТОЧНЫЙ ПУНКТ (ПСП)
«КАМЕНКА»**

ДОКУМЕНТАЦИЯ ПО ПЛАНИРОВКЕ ТЕРРИТОРИИ

Раздел 1 Проект планировки территории. Графическая часть

23041-ДПТ1

Первый заместитель генерального директора –
главный инженер

А.В. Мерц

Главный инженер проекта

А.А. Сморкалов


Изм.	№ док.	Подп.	Дата

Пермь, 2024

Взам. инв. №	
Подп. и дата	
Инв. № подл.	

Список исполнителей


Директор департамента
экологии



03.2024 Л.О. Лейбович

(подпись, дата)


Начальник отдела
землеустроительных работ



03.2024 В.А. Быков

(подпись, дата)

Зам. начальника отдела
землеустроительных работ



03.2024 Е.С. Орлова

(подпись, дата)

Исполнители отчета:

Ведущий инженер ОЗР



03.2024 О.А. Кирик

(подпись, дата)

Инв. № подл.	Взам. инв. №
Подп. и дата	

Изм.	Кол.уч	Лист	№док.	Подпись	Дата	23041-ДПТ1	Лист
							2

Содержание тома

Обозначение	Наименование	Номер страницы	Приме- чание
23041-ДПТ1-С	Содержание тома	2	
23041-ДПТ1-СД	Состав документации по планировке терри- тории	3	
23041-ДПТ1	Чертеж красных линий и чертеж границ зон планируемого размещения линейных объек- тов	4	

Взам. инв. №	
--------------	--

Подп. и дата	
--------------	--

Инв. № подл.	
--------------	--

						23041-ДПТ1-С		
Изм.	Кол.уч	Лист	№ док	Подп.	Дата	СОДЕРЖАНИЕ ТОМА 1		
Разработал		Кирик О.А.			03.24			
Н.конр.		Быков В.А.			03.24			
ГИП		Сморкалов А.А.			03.24			
						ООО НИПППД «Недра»		

Состав документации по планировке территории

Номер тома	Обозначение	Наименование документа	Примечания
Том 1	23041-ДПТ1	Проект планировки территории. Графическая часть	-
Том 2	23041-ДПТ2	Положение о размещении линейного объекта	-
Том 3	23041-ДПТ3	Материалы по обоснованию проекта планировки территории. Графическая часть	-
Том 4	23041-ДПТ4	Материалы по обоснованию проекта планировки территории. Пояснительная записка	-

Взам. инв. №	
--------------	--

Подп. и дата	
--------------	--

Инв. № подл.	
--------------	--

						23041-ДПТ1-С			
Изм.	Кол.уч	Лист	№ док	Подп.	Дата	СОДЕРЖАНИЕ ТОМА 1			
Разработал		Кирик О.А.			03.24				
Н.конр.		Быков В.А.			03.24				
ГИП		Сморкалов А.А.			03.24				
						ООО НИПППД «Недра»			
						Стадия	Лист	Листов	
						П		1	


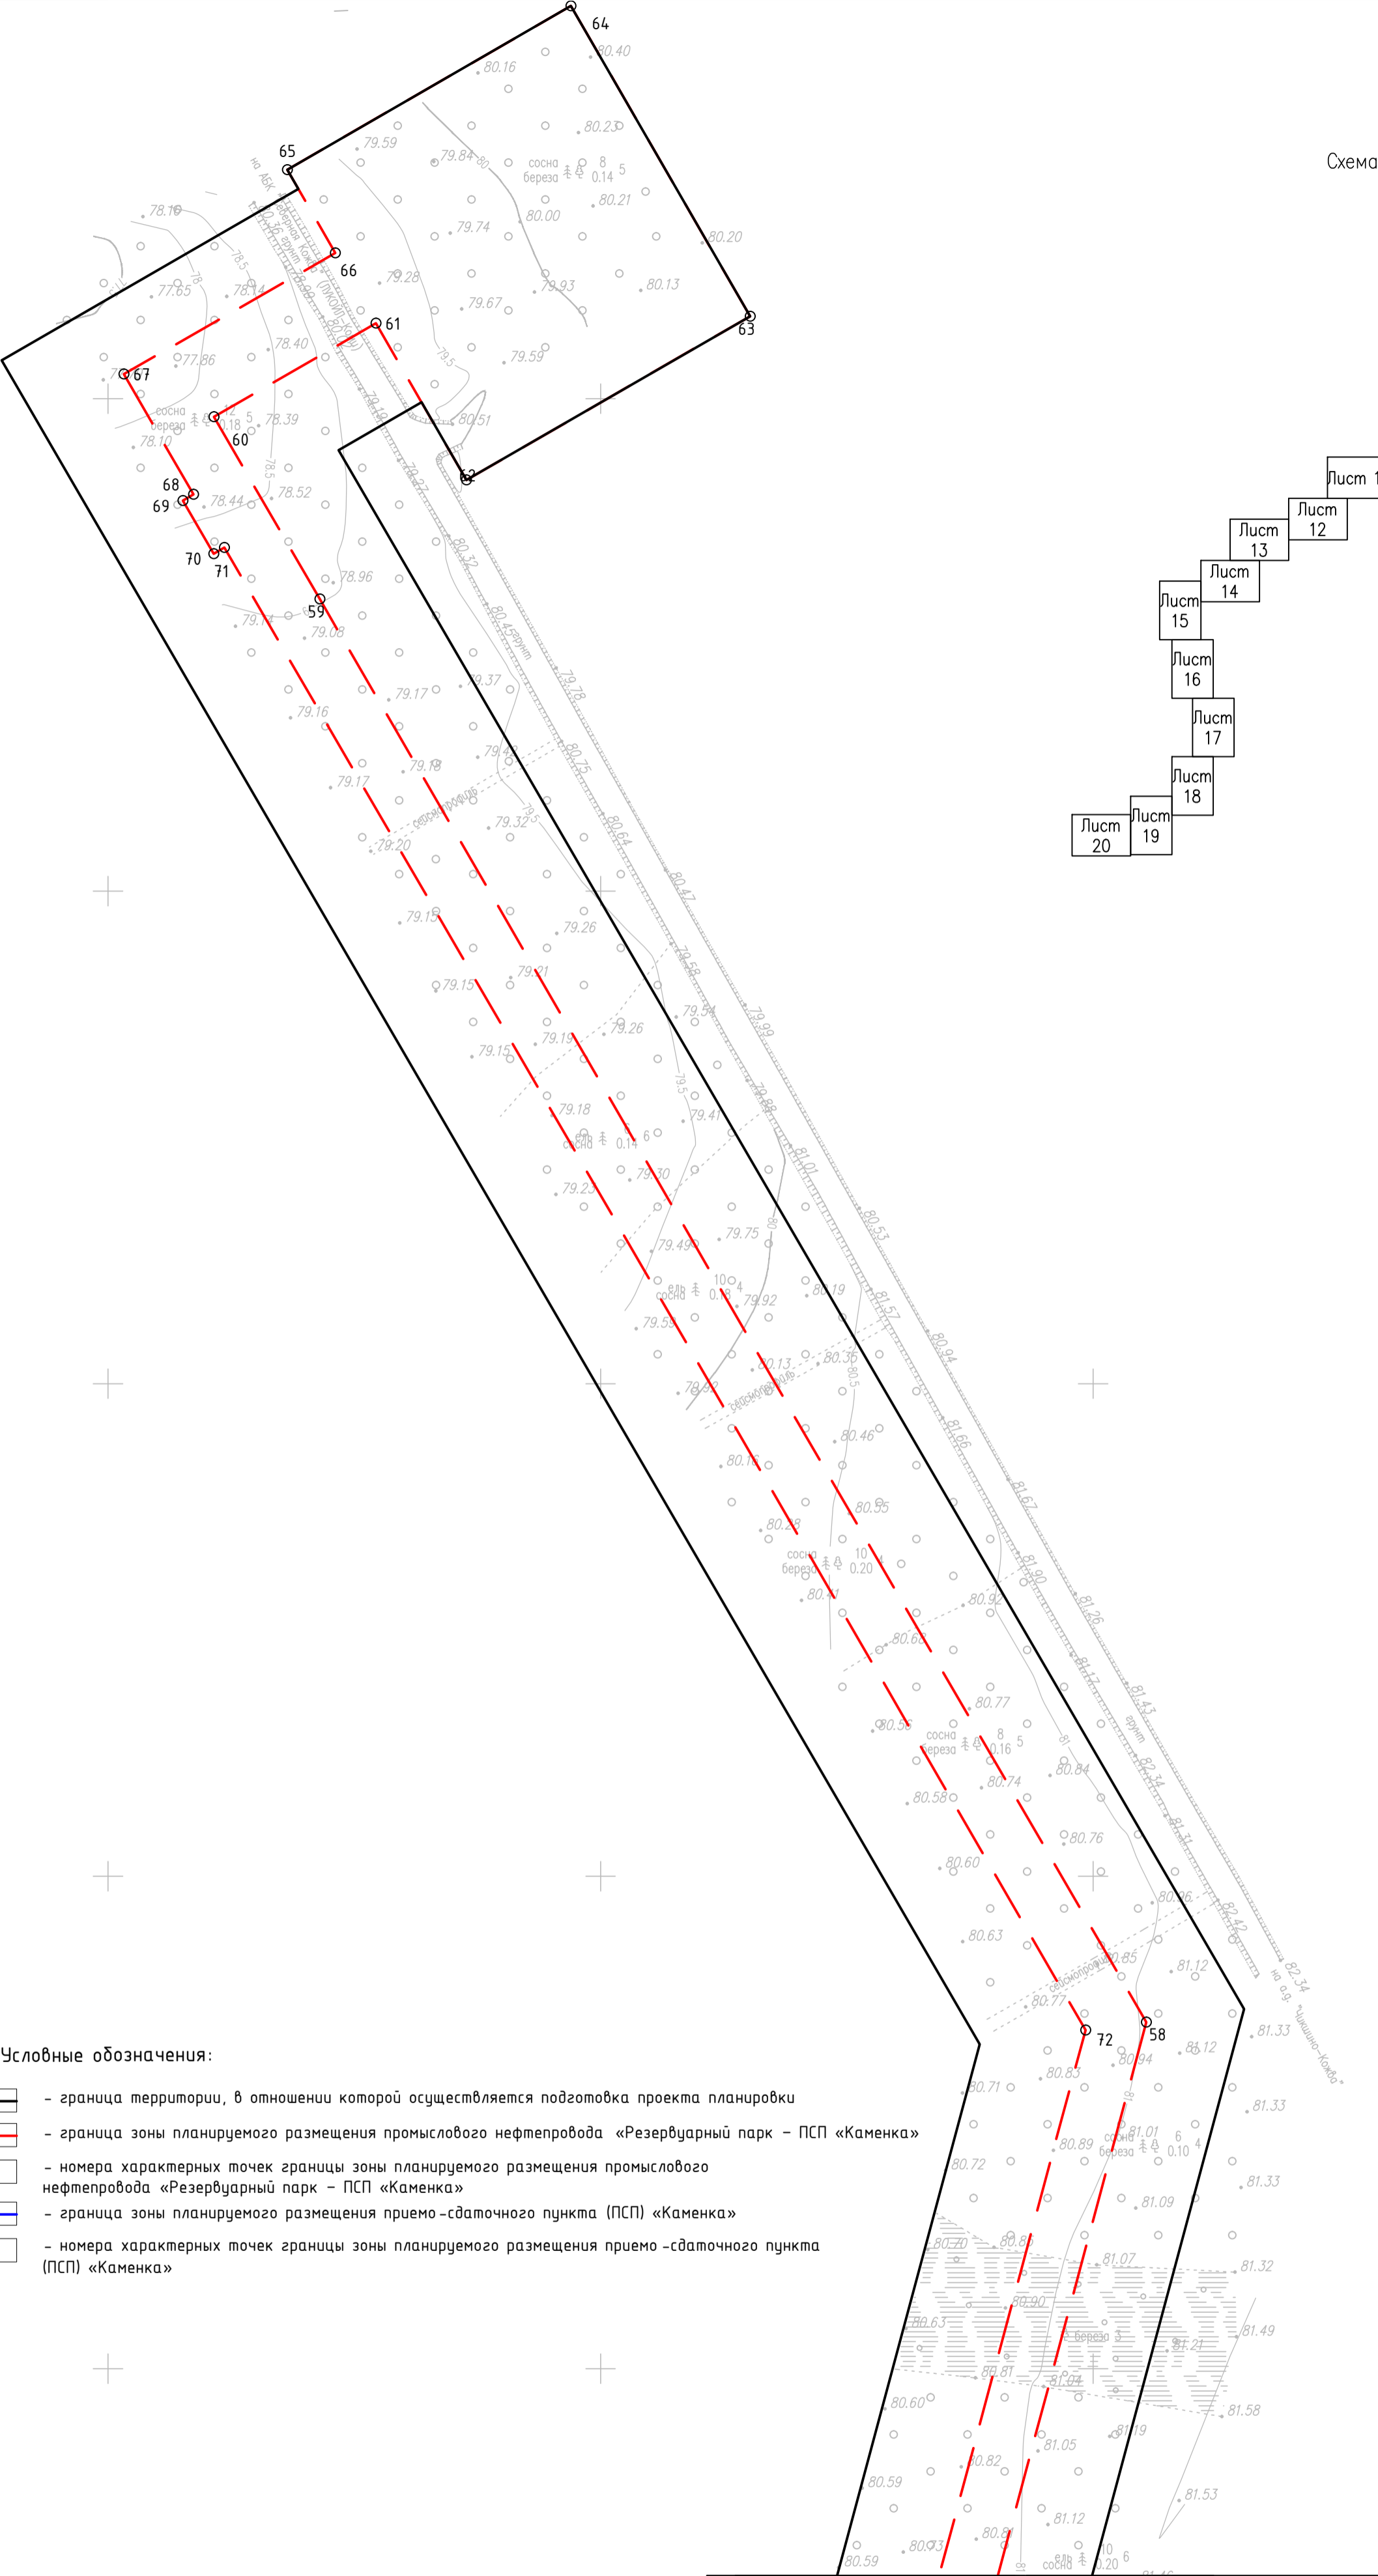


Схема совмещения листов

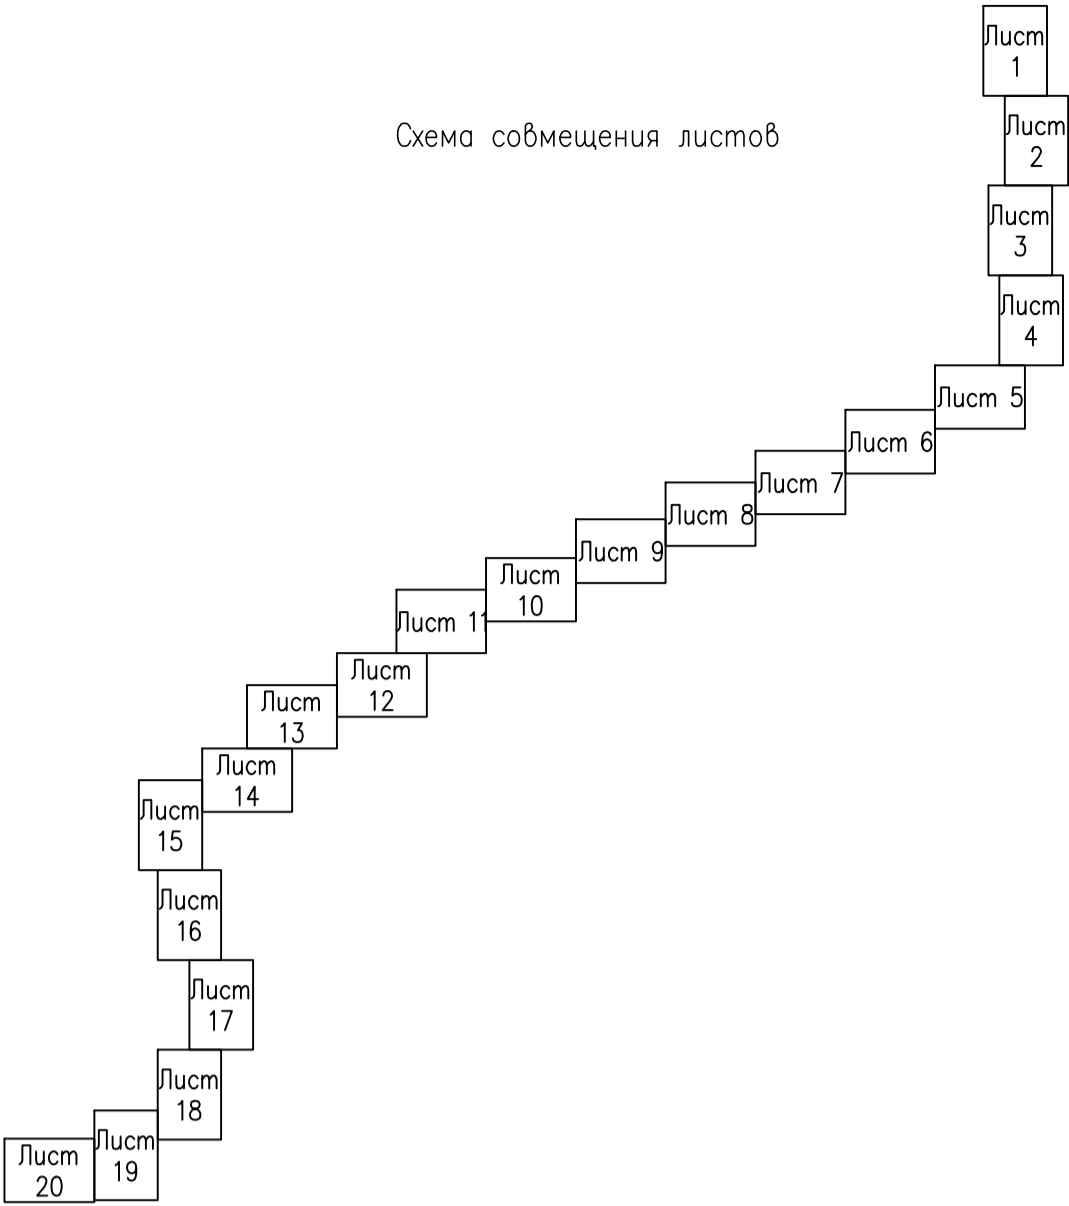

Условные обозначения:

- граница территории, в отношении которой осуществляется подготовка проекта планировки
- граница зоны планируемого размещения промышленного нефтепровода «Резервуарный парк – ПСП «Каменка»
- номера характерных точек границы зоны планируемого размещения промышленного нефтепровода «Резервуарный парк – ПСП «Каменка»
- граница зоны планируемого размещения приема-сдаточного пункта (ПСП) «Каменка»
- номера характерных точек границы зоны планируемого размещения приема-сдаточного пункта (ПСП) «Каменка»



Примечание:

- основой для составления чертежей планировки территории послужили материалы инженерных изысканий , выполненные ООО «ГеоКонтрольСервис» в 2022 году;
- каталоги координат характерных точек границ зон планируемого размещения объектов представлены в таблицах 4 и 5 Тома 23041-ДПТ2;
- установление красных линий проектом не предусмотрено ;
- ранее установленные красные линии в границах зоны планируемого размещения линейных объектов отсутствуют ;
- линейные объекты, подлежащие реконструкции в связи с изменением их местоположения отсутствуют .

Система координат: МСК 11 (зона 5)
Системы высот: Балтийская, 1977 г

Линия совмещения с листом 2


						23041–ДПТ1.1			
						«Обустройство Каменского нефтяного месторождения. Промысловый нефтепровод «Резервуарный парк – ПСП «Каменка»», «Приемо-сдаточный пункт (ПСП) «Каменка»			
Изм.	Колуч	Лист	№док	Подпись	Дата	Материалы по обоснованию проекта планировки территории	Стадия	Лист	Листов
Разработал	Кирик	О.А.			03.24		П	1	20
Нач.отдела	Быков	В.А.			03.24				
	ГИП	Сморкалов			03.24	Чертеж границ зон планируемого размещения линейных объектов. М 1:2000	ООО НИПТГД "Недра"		
Н.контроль	Быков	В.А.			03.24				

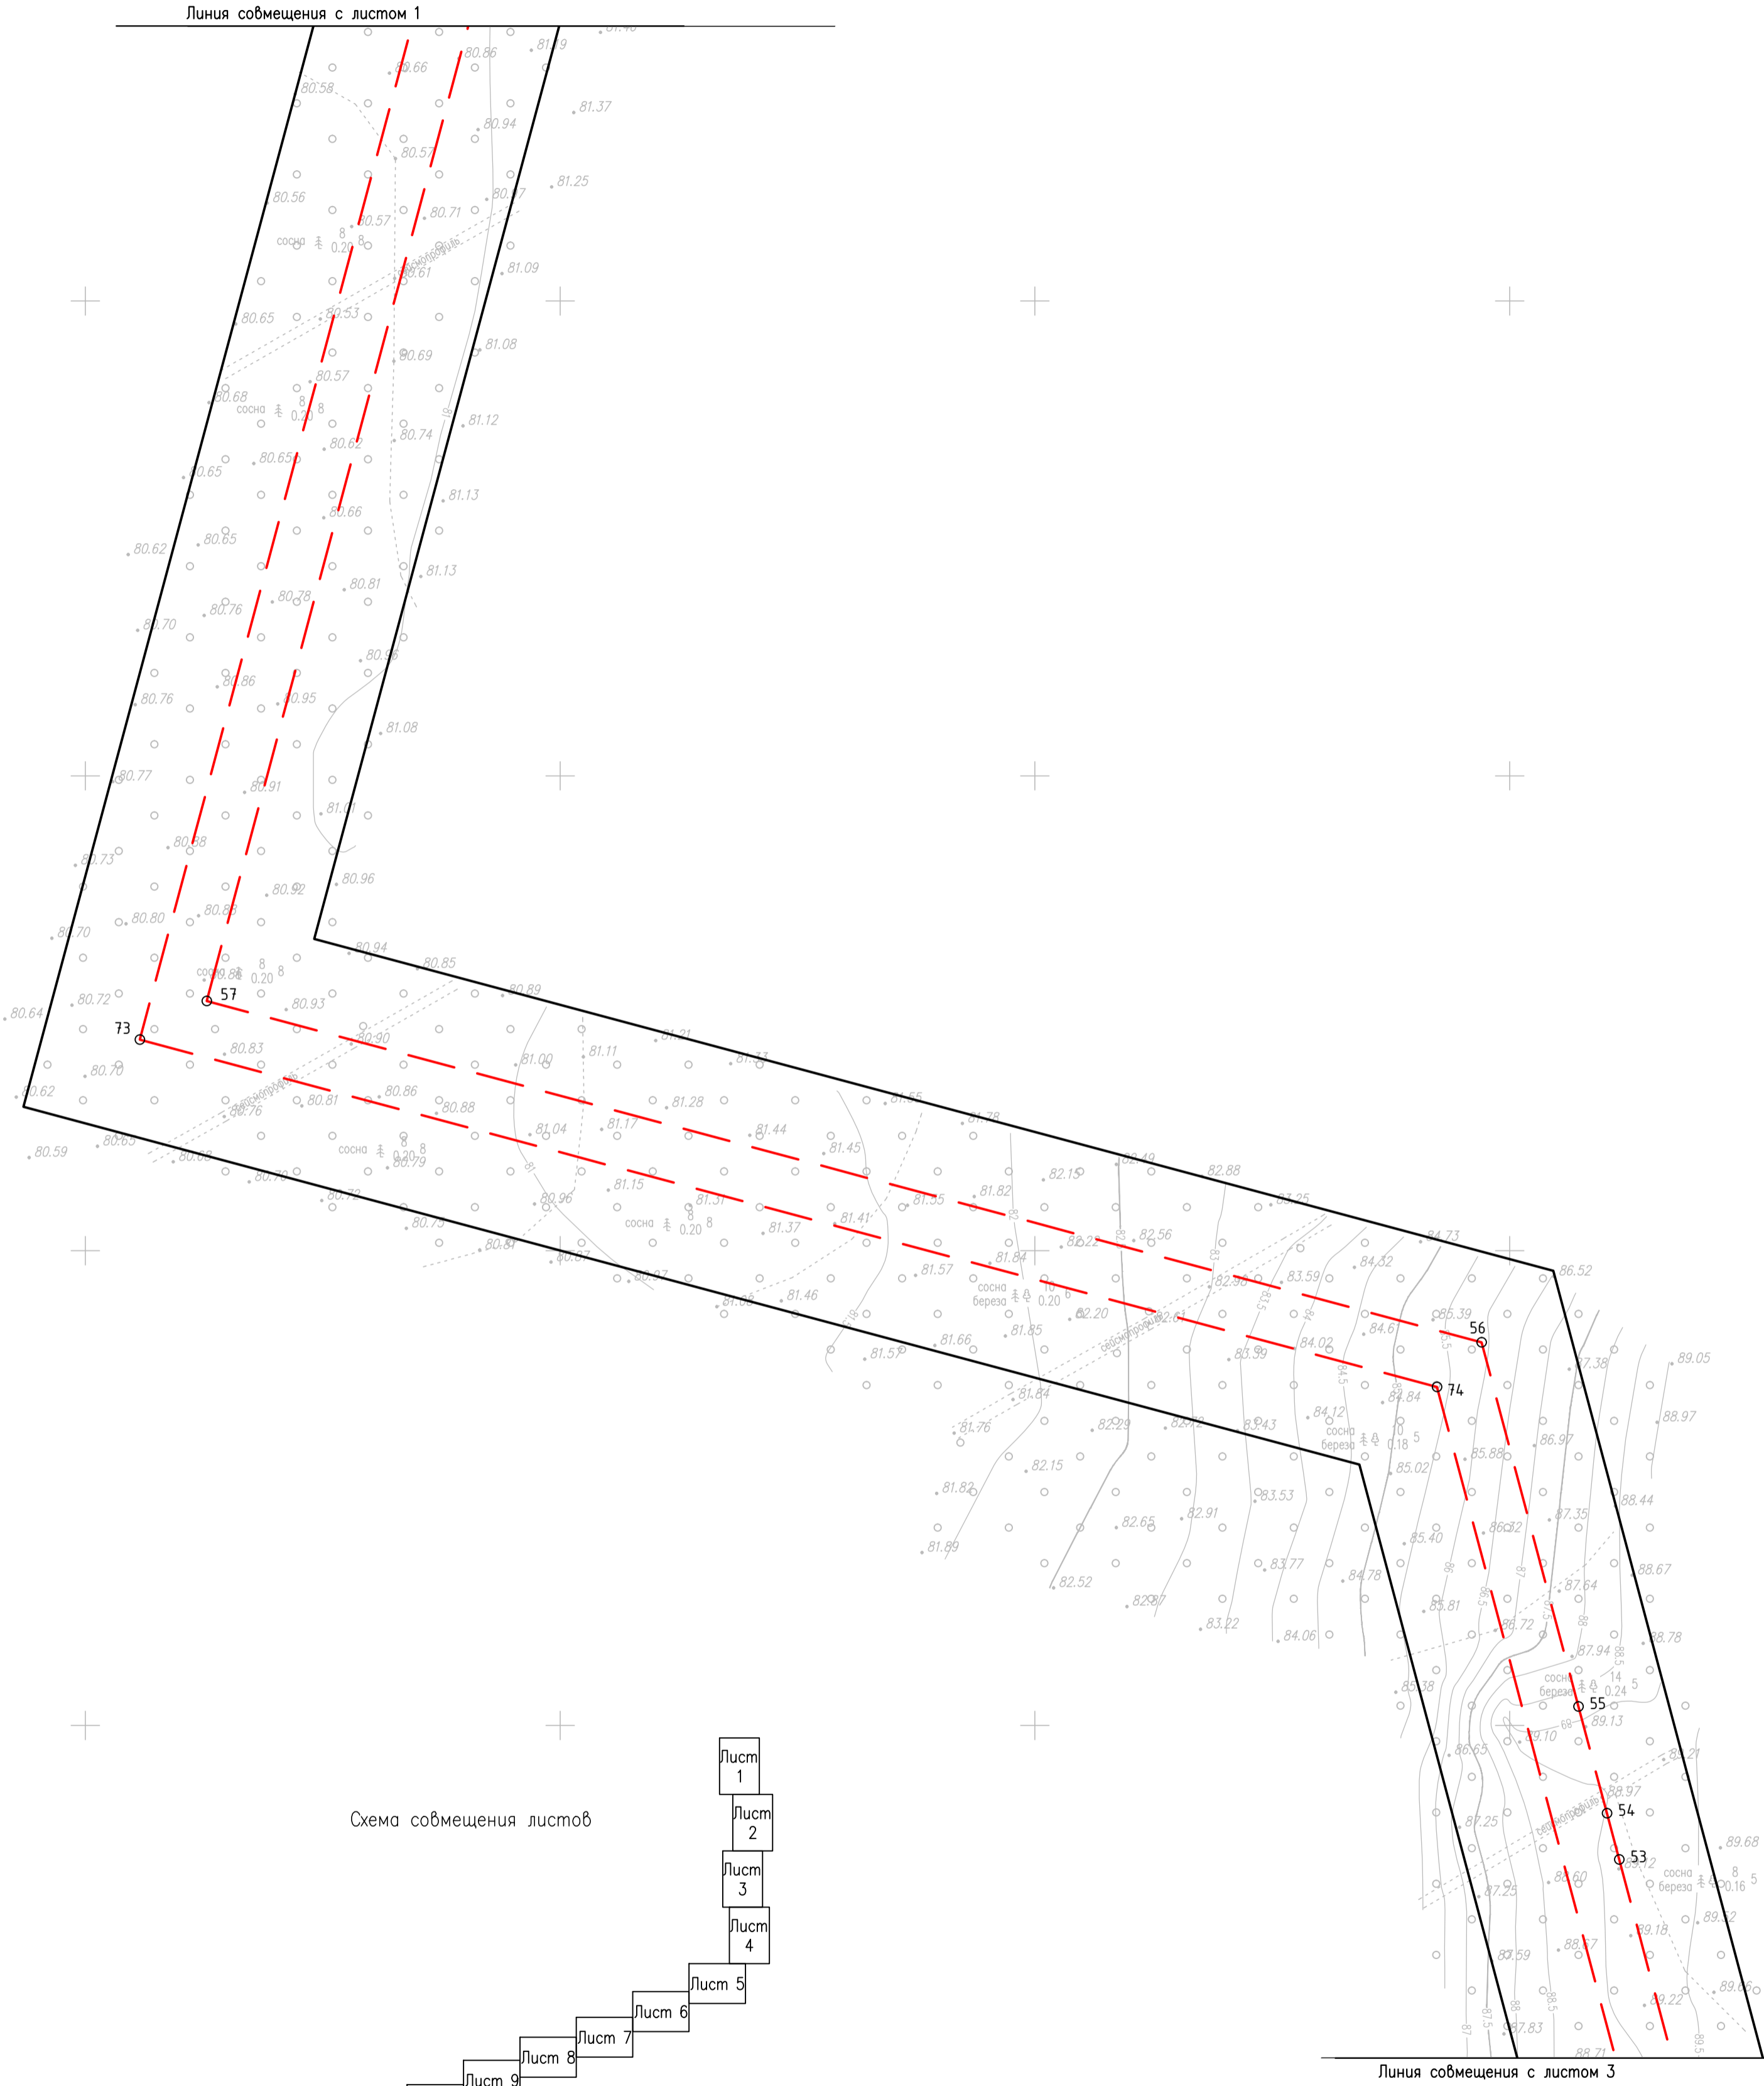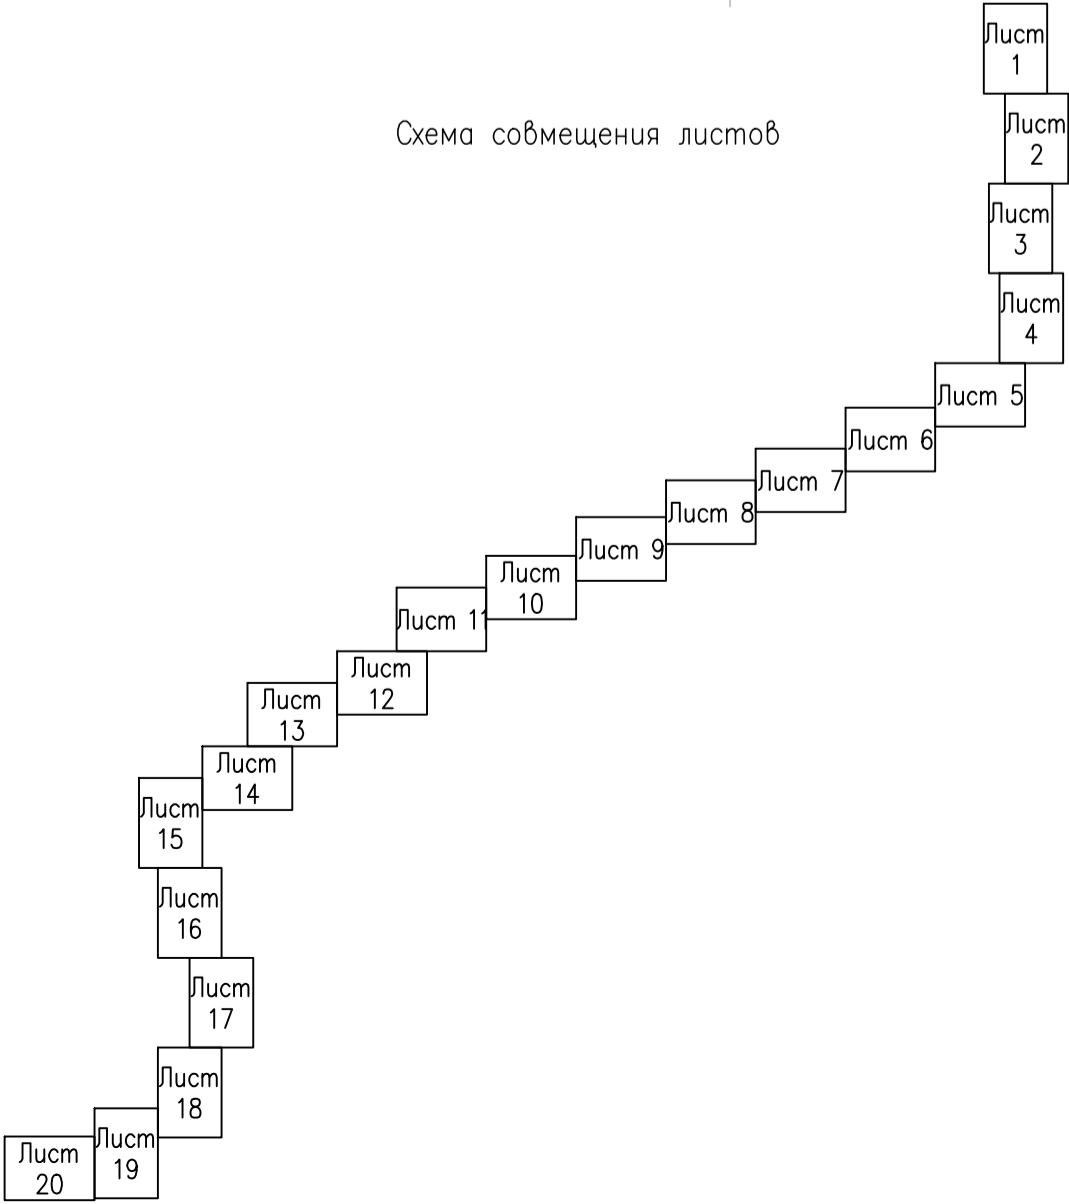

Система координат: МСК 11 (зона 5)
Системы высот: Балтийская, 1977 г
Условные обозначения представлены на листе 1


						23041-ДПТ1.1			
						«Обустройство Каменского нефтяного месторождения. Промысловый нефтепровод «Резервуарный парк – ПСП «Каменка»», «Приемо-сдаточный пункт (ПСП) «Каменка»			
Изм.	Колуч	Лист	Надок	Подпись	Дата	Материалы по обоснованию проекта планировки территории	Стадия	Лист	Листов
Разработал	Кирик	О.А.			03.24		П	2	20
Нач.отдела	Быков	В.А.			03.24				
ГИП	Сморкалов				03.24	Чертеж границ зон планируемого размещения линейных объектов М 1:2000	ООО НИПТГПД "Недра"		
Н.контроль	Быков	В.А.			03.24				

Линия совмещения с листом 2

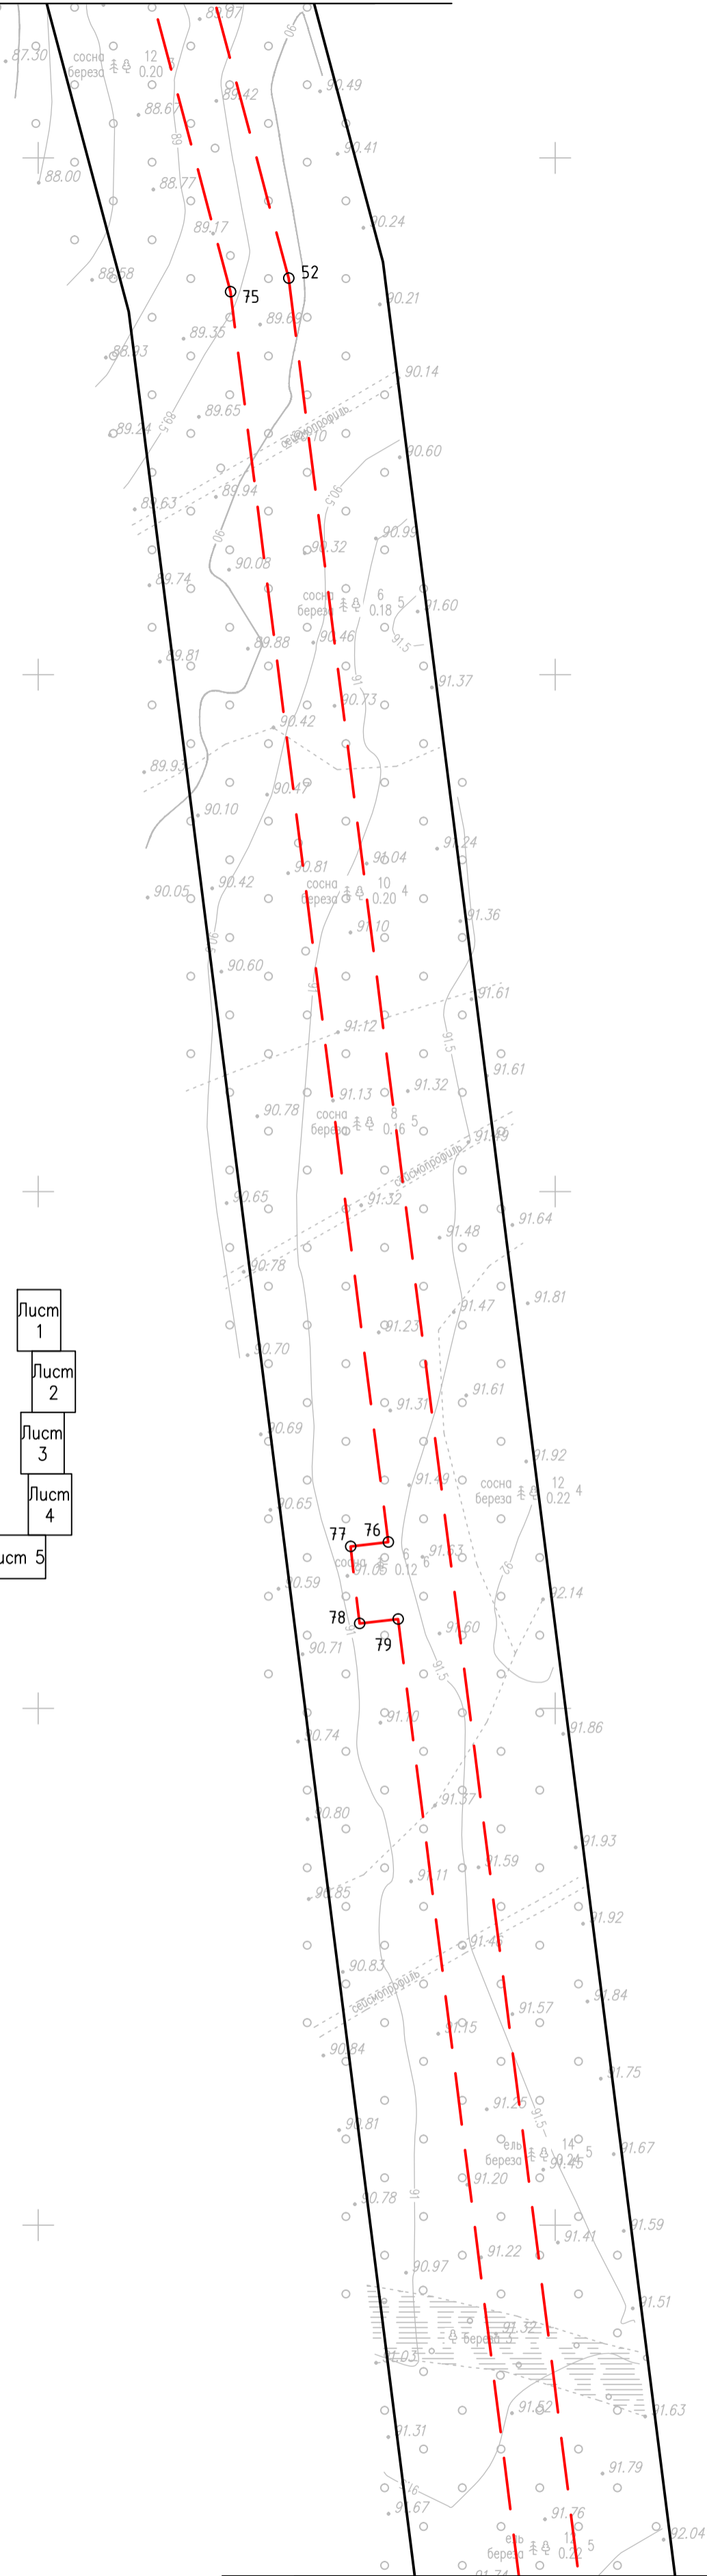

Линия совмещения с листом 4

Схема совмещения листов

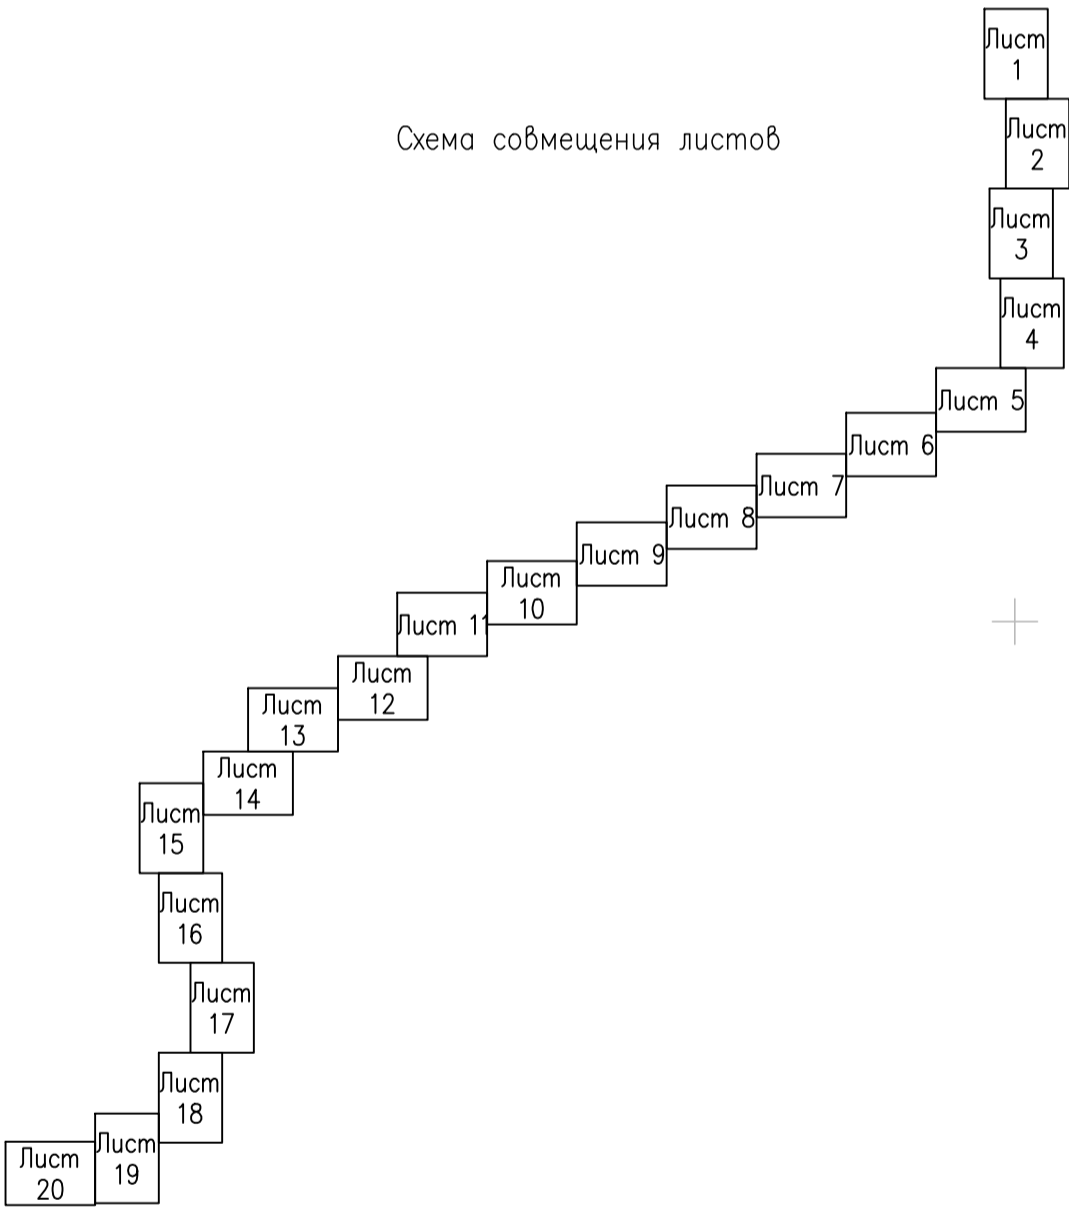


Система координат: МСК 11 (зона 5)
Системы высот: Балтийская, 1977 г
Условные обозначения представлены на листе 1

						23041-ДПТ1.1			
						«Обустройство Каменского нефтяного месторождения. Промысловый нефтепровод «Резервуарный парк – ПСП «Каменка»», «Приемо-сдаточный пункт (ПСП) «Каменка»			
Изм.	Колуч	Лист	№ док	Подпись	Дата	Материалы по обоснованию проекта планировки территории	Стадия	Лист	Листов
Разработал		Кирик О.А.			03.24		П	3	20
Нач.отдела		Быков В.А			03.24				
	ГИП	Сморкалов			03.24	Чертеж границ зон планируемого размещения линейных объектов. М 1:2000	ООО НПППД "Недра"		
Н.контроль		Быков В.А			03.24				


Линия совмещения с листом 3

План М1:2000

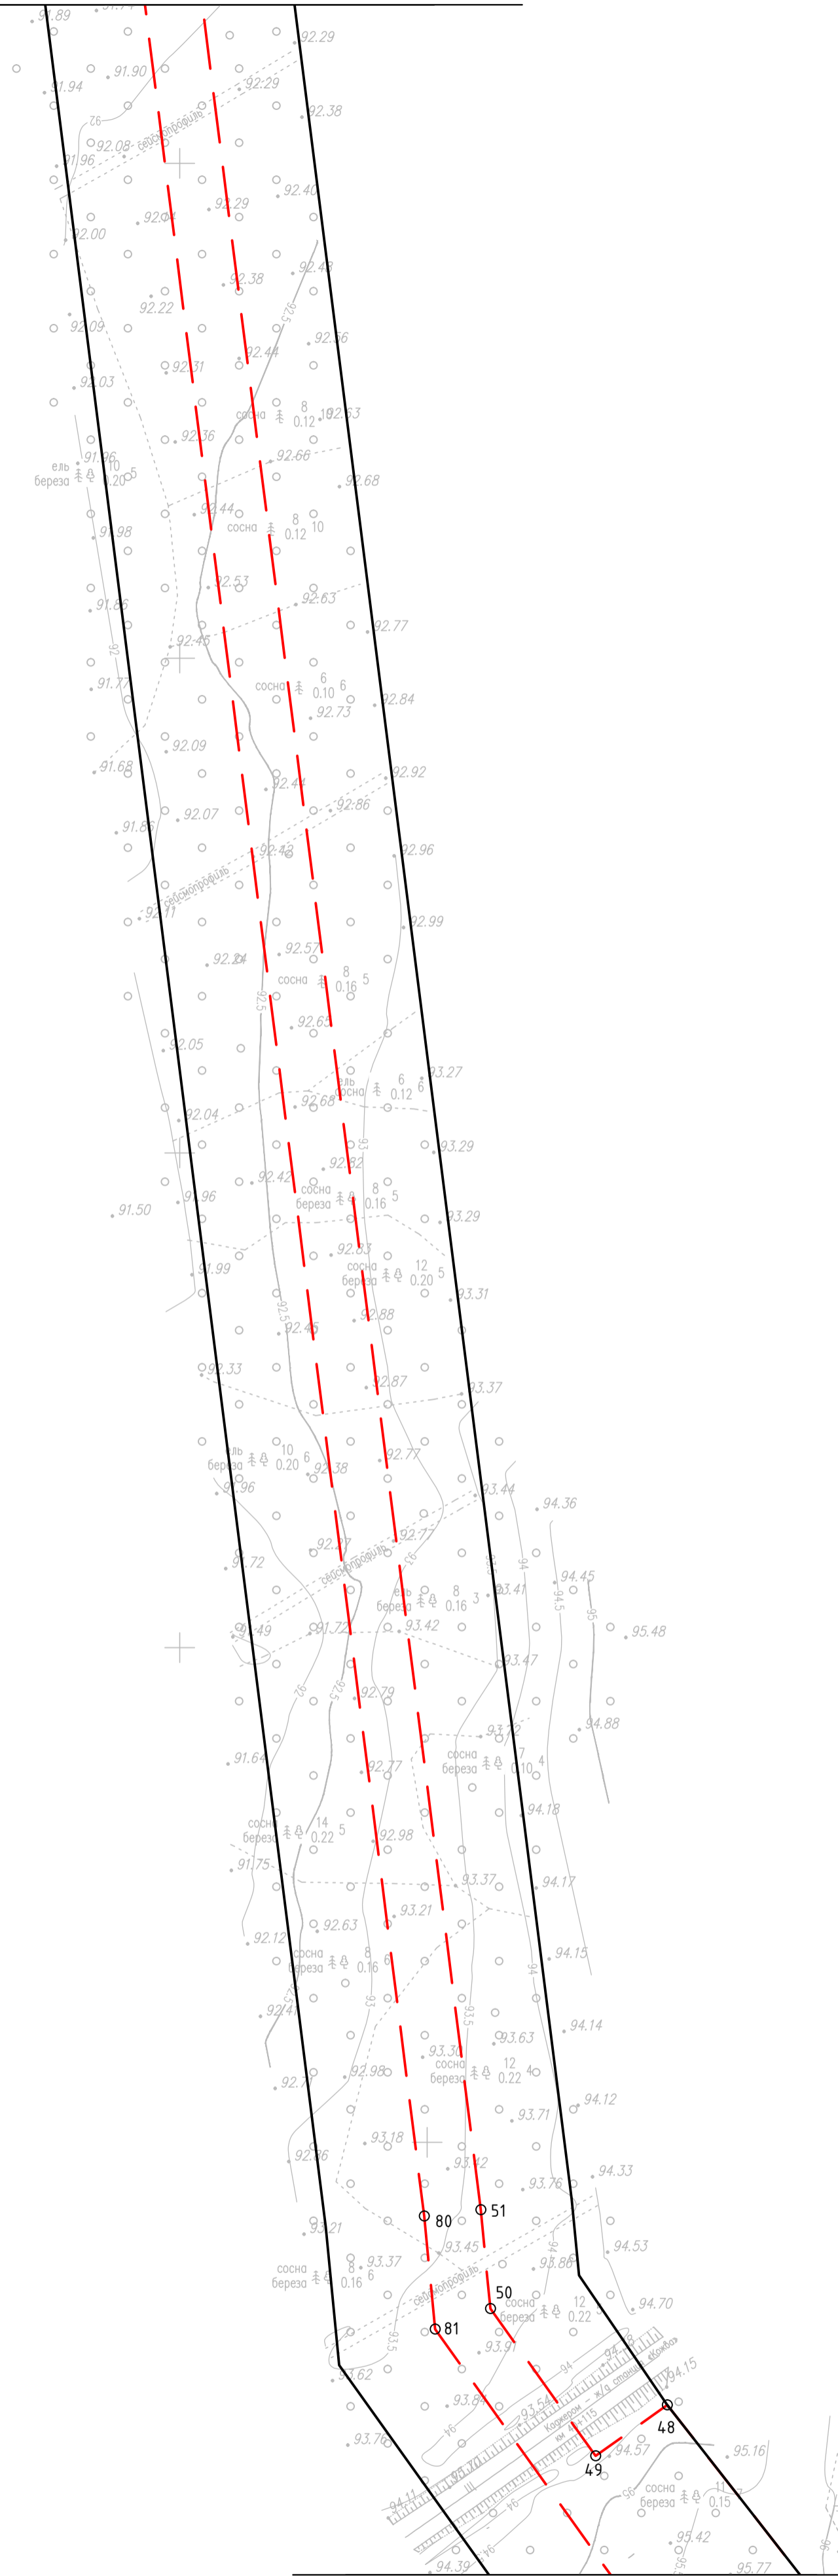

Линия совмещения с листом 5

Схема совмещения листов

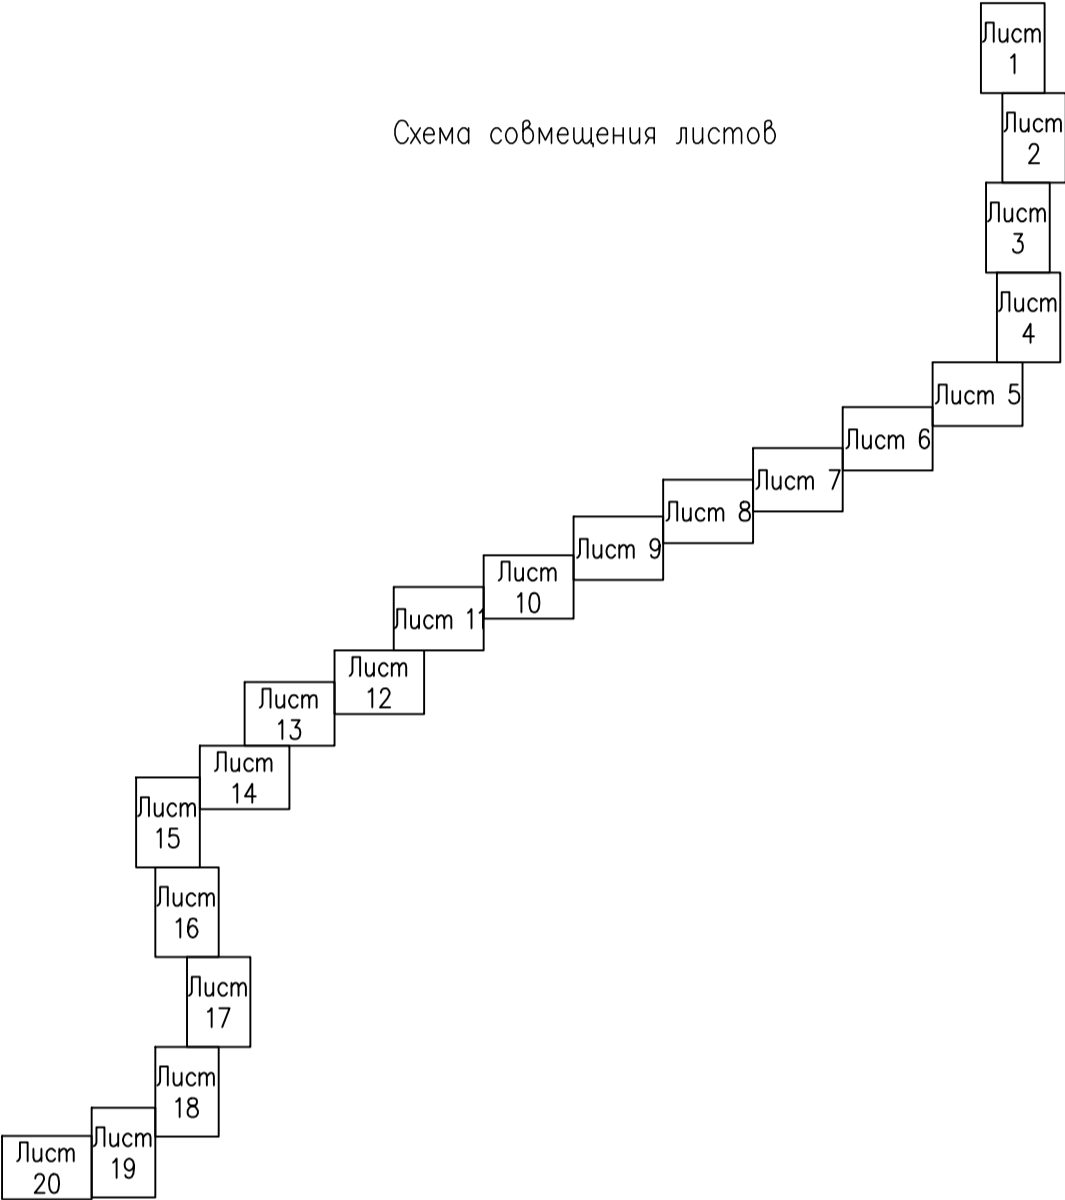


Система координат: МСК 11 (зона 5)
Системы высот: Балтийская, 1977 г
Условные обозначения представлены на листе 1

Инв.№	подл.	Подпись и дата	Взам. инв.№
10726	---	НС-006	


						23041-ДПТ1.1			
						«Обустройство Каменского нефтяного месторождения. Промысловый нефтепровод «Резервуарный парк – ПСП «Каменка»», «Приемо-сдаточный пункт (ПСП) «Каменка»			
Изм.	Колуч.	Лист	№ док.	Подпись	Дата	Материалы по обоснованию проекта планировки территории	Стадия	Лист	Листов
Разработал		Кирик О.А.			03.24		П	4	20
Нач.отдела		Быков В.А.			03.24				
ГИП		Сморкалов			03.24	Чертеж границ зон планируемого размещения линейных объектов. М 1:2000	ООО НПППД "Недра"		
Н.контроль		Быков В.А.			03.24				

Линия совмещения с листом 6

Схема совмещения листов

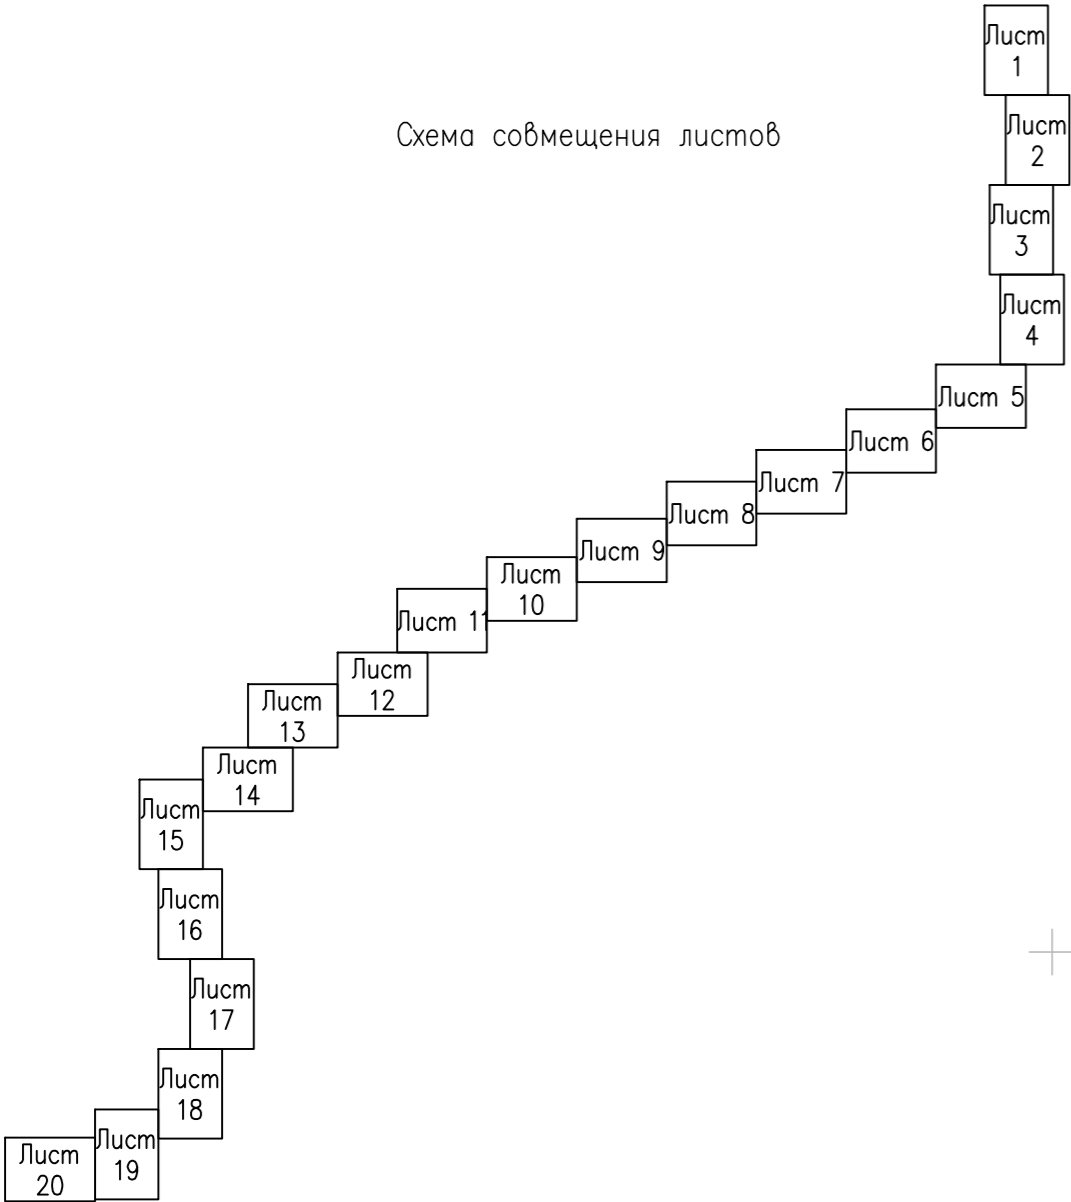

Линия совмещения с листом 4


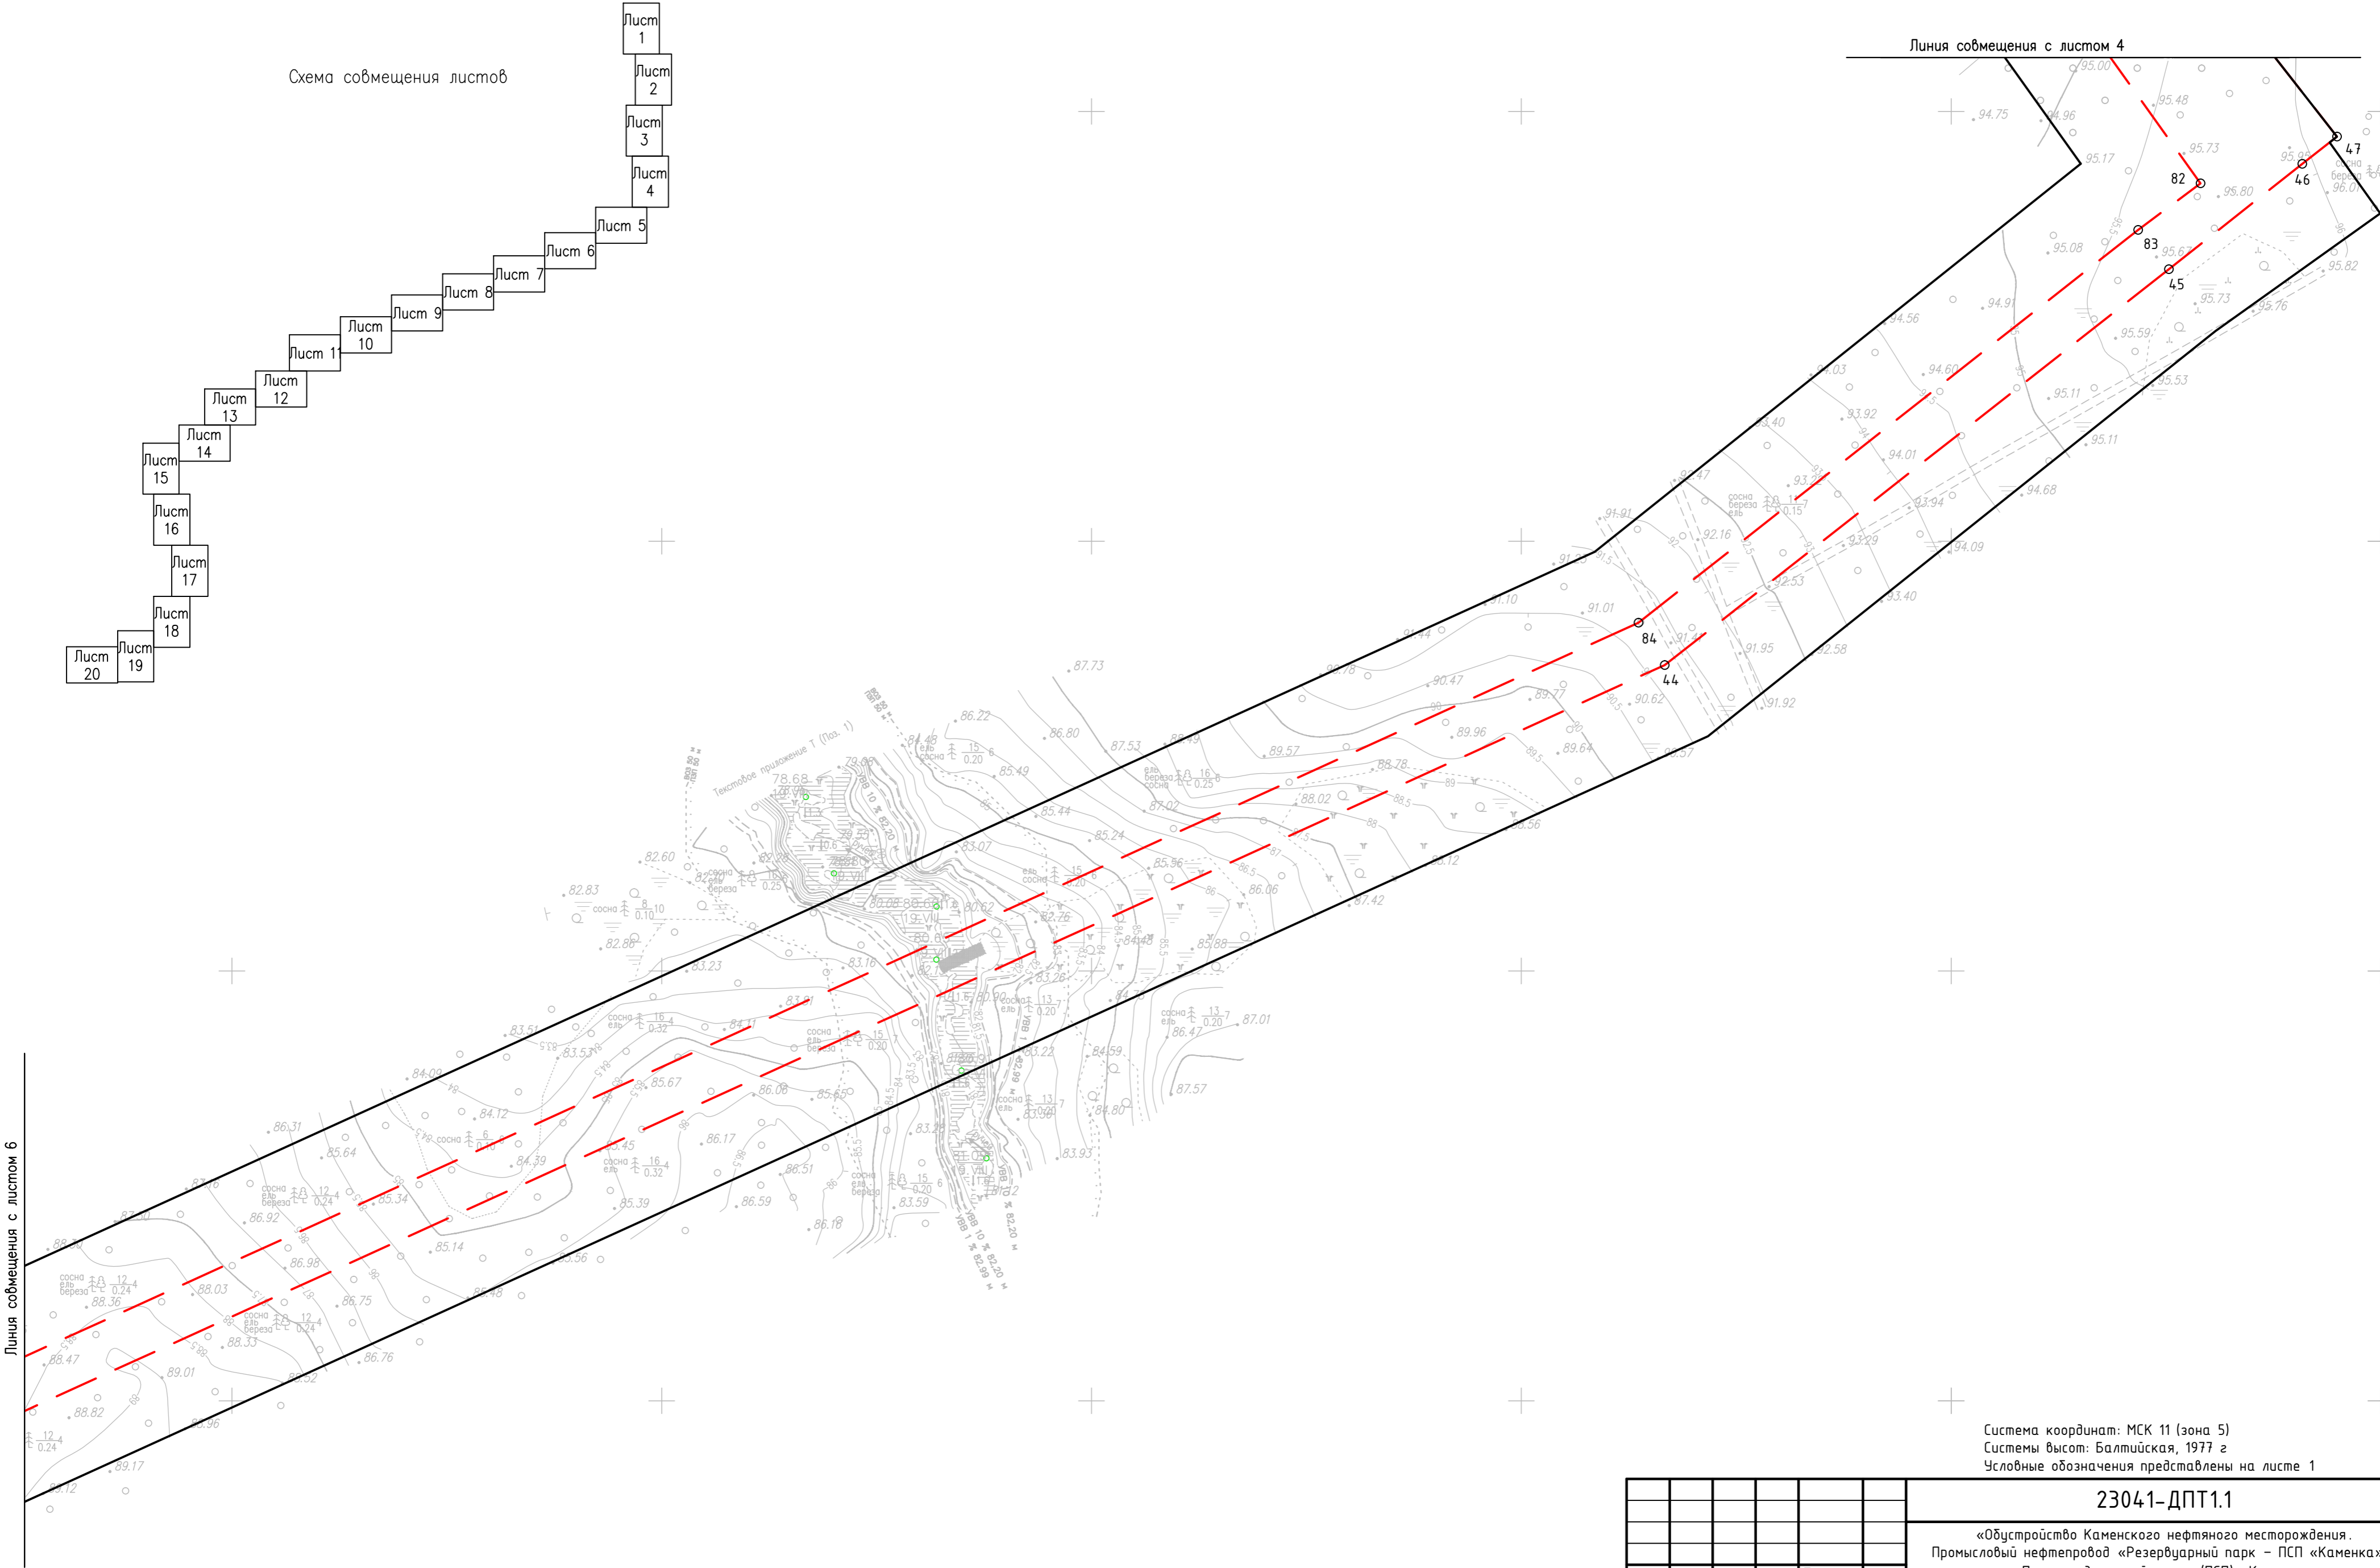


Система координат: МСК 11 (зона 5)
Системы высот: Балтийская, 1977 г
Условные обозначения представлены на листе 1

						23041-ДПТ1.1			
						«Обустройство Каменского нефтяного месторождения. Промысловый нефтепровод «Резервуарный парк – ПСП «Каменка»», «Приемо-сдаточный пункт (ПСП) «Каменка»»			
Изм.	Колуч	Лист	Недок	Погнись	Дата	Материалы по обоснованию проекта планировки территории	Стадия	Лист	Листов
Разработал		Кирик О.А			03.24		П	5	20
Нач.отдела		Быков В.А			03.24				
ГИП		Сморкалов			03.24	Чертеж границ зон планируемого размещения линейных объектов. М 1:2000	ООО НИПТД «Недра»		
Н.контроль		Быков В.А			03.24				

Линия совмещения с листом 7

Схема совмещения листов

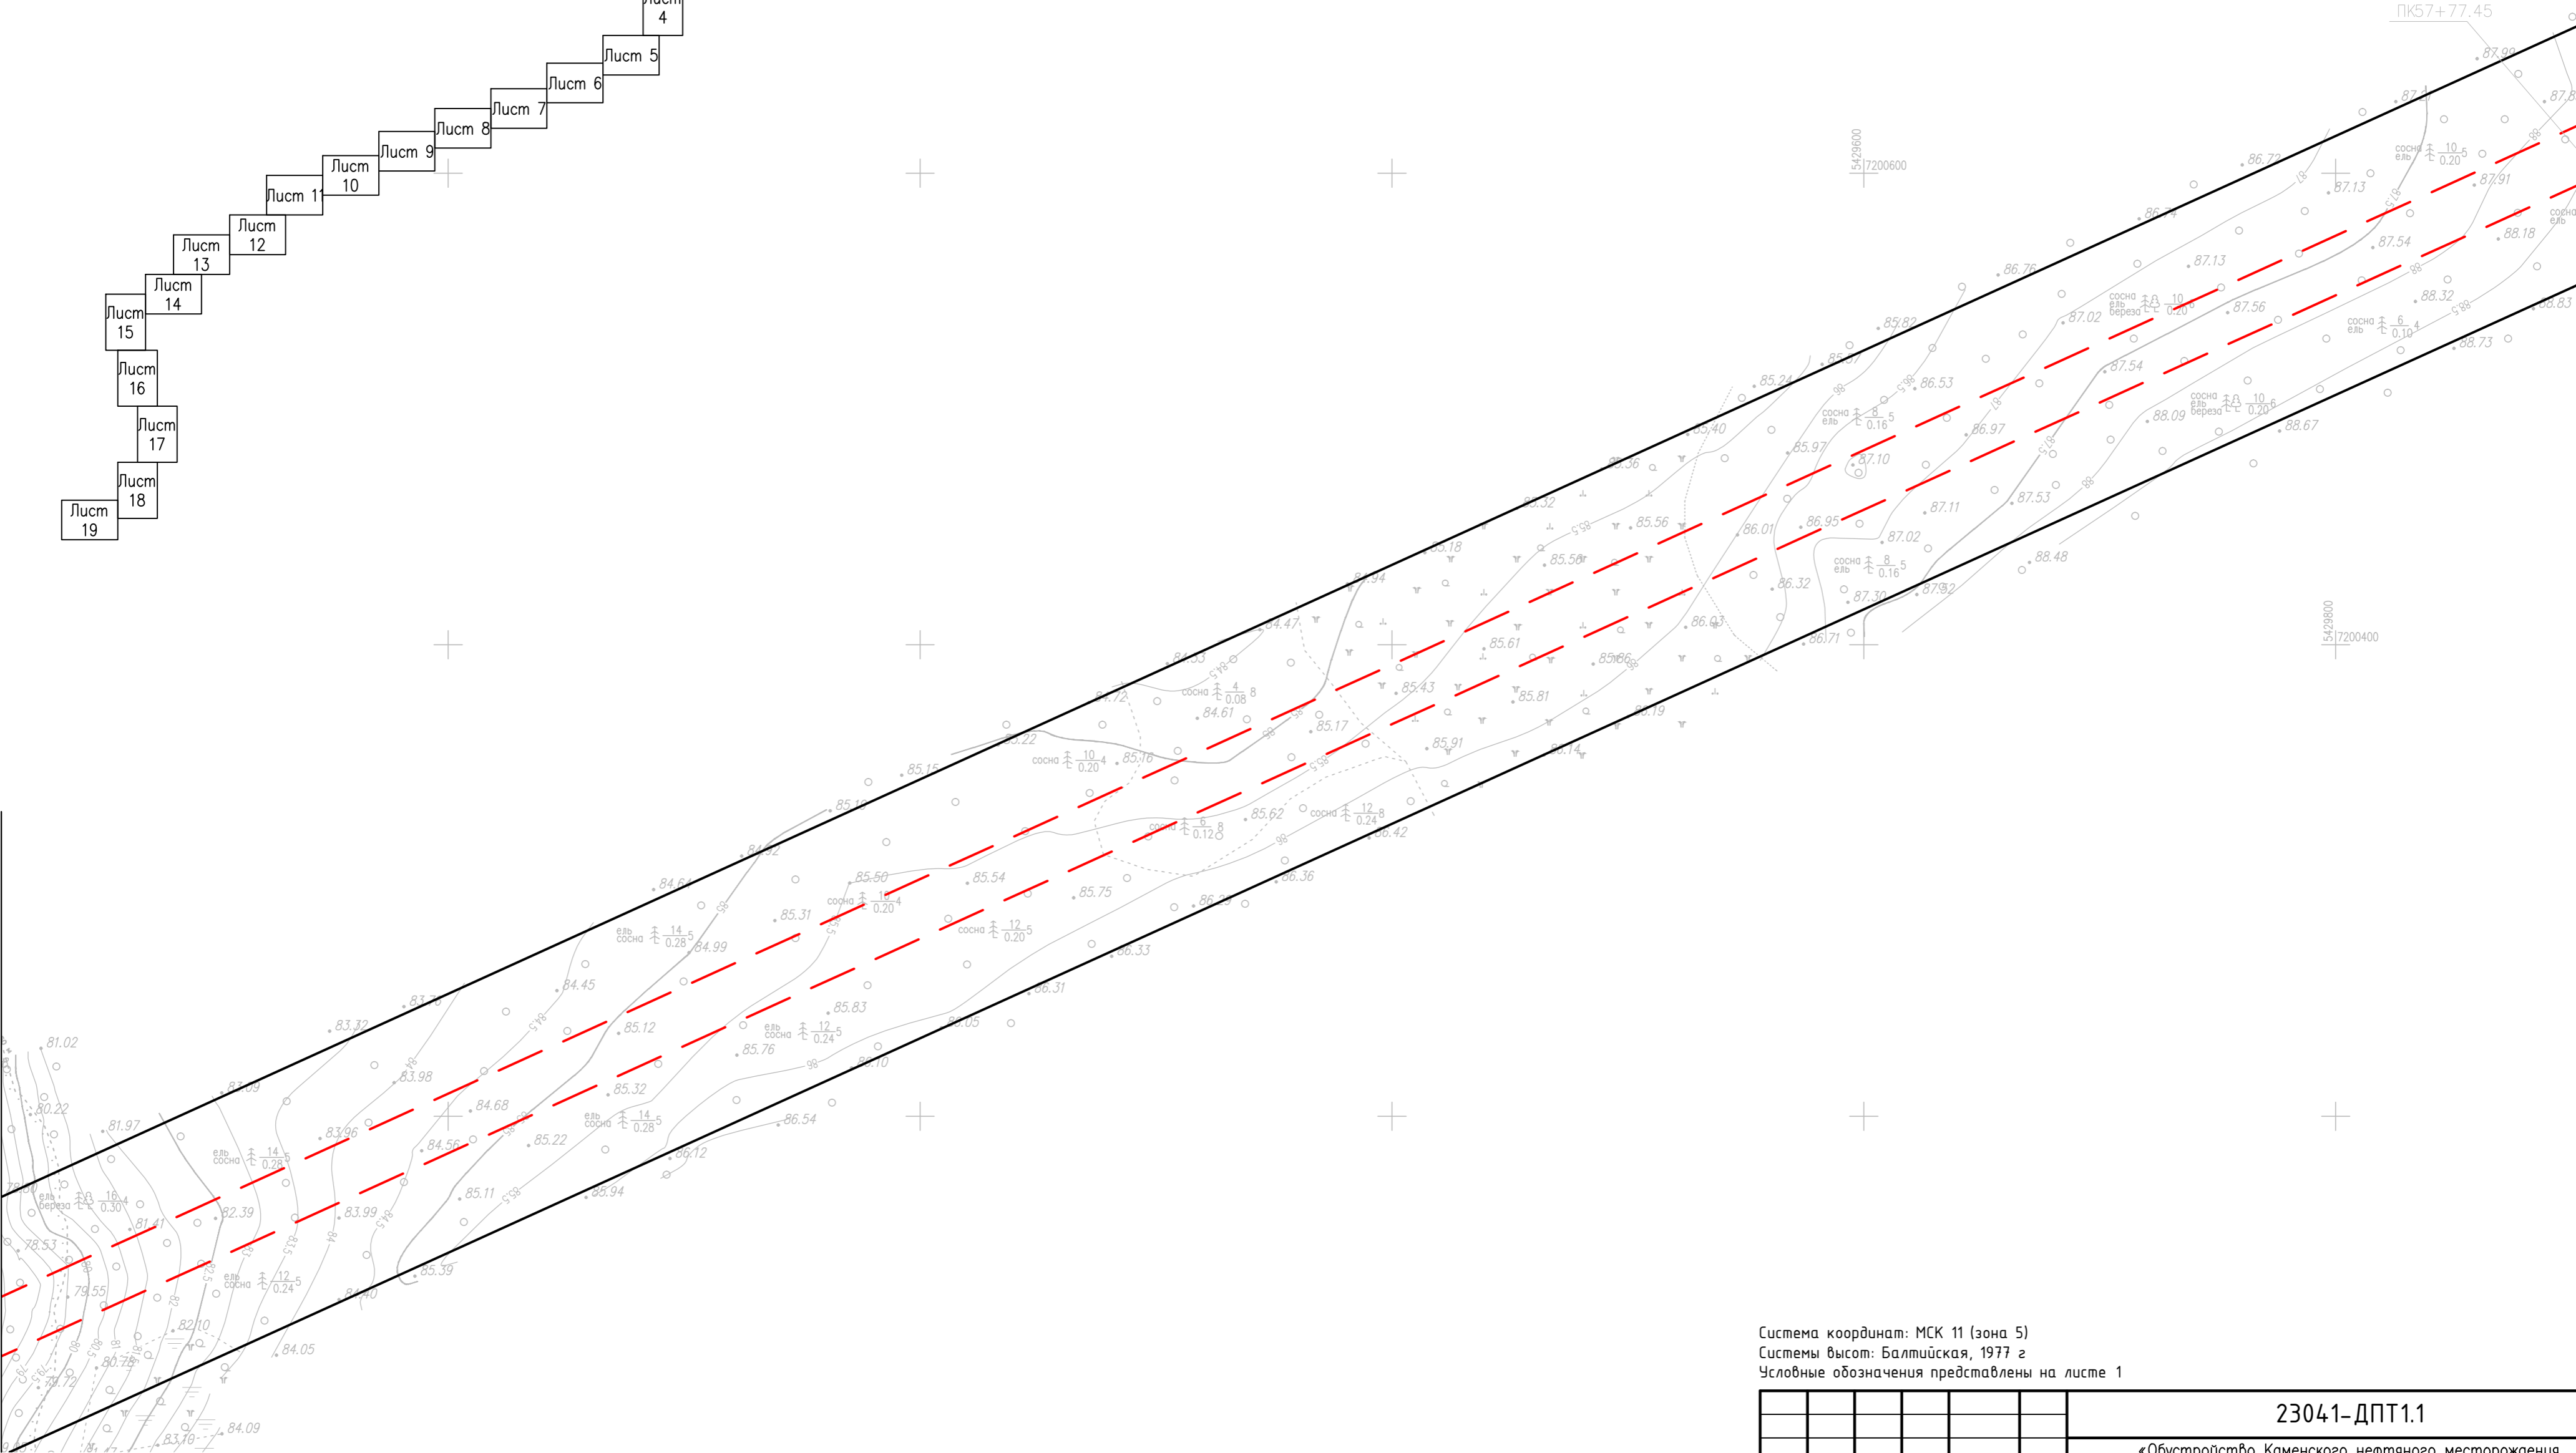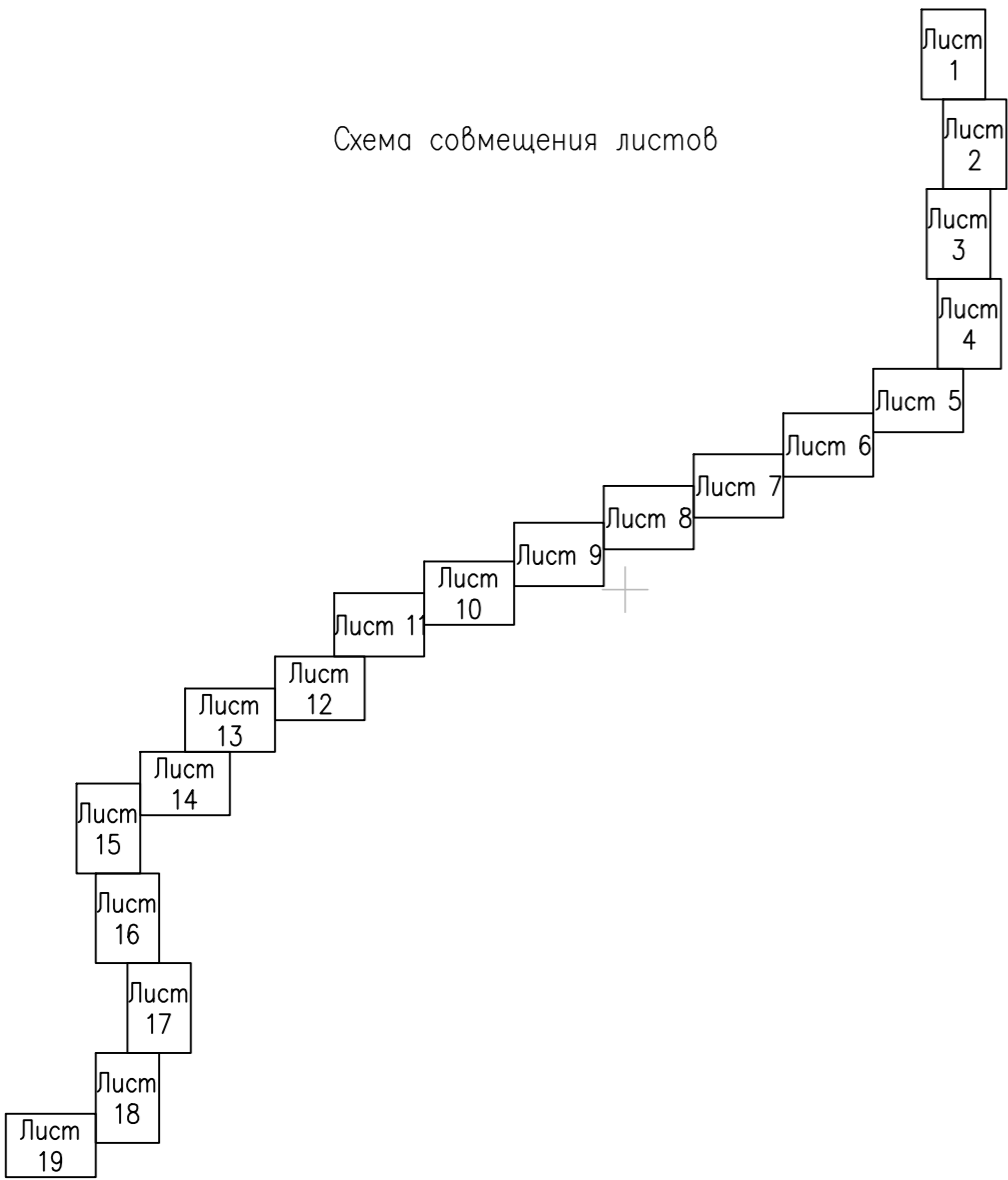


Линия совмещения с листом 5

Система координат: МСК 11 (зона 5)
Системы высот: Балтийская, 1977 г
Условные обозначения представлены на листе 1

						23041-ДПТ1.1			
						«Обустройство Каменского нефтяного месторождения. Промысловый нефтепровод «Резервуарный парк – ПСП «Каменка»», «Приемо-сдаточный пункт (ПСП) «Каменка»			
Изм.	Колуч	Лист	Недок	Подпись	Дата	Материалы по обоснованию проекта планировки территории	Стадия	Лист	Листов
Разработал		Кирик О.А			03.24		П	6	20
Нач.отдела		Быков В.А			03.24	Чертеж границ зон планируемого размещения линейных объектов. М 1:2000	ООО НПППД "Недра"		
ГИП		Сморкалов			03.24				
Н.контроль		Быков В.А			03.24				

Линия совмещения с листом 8

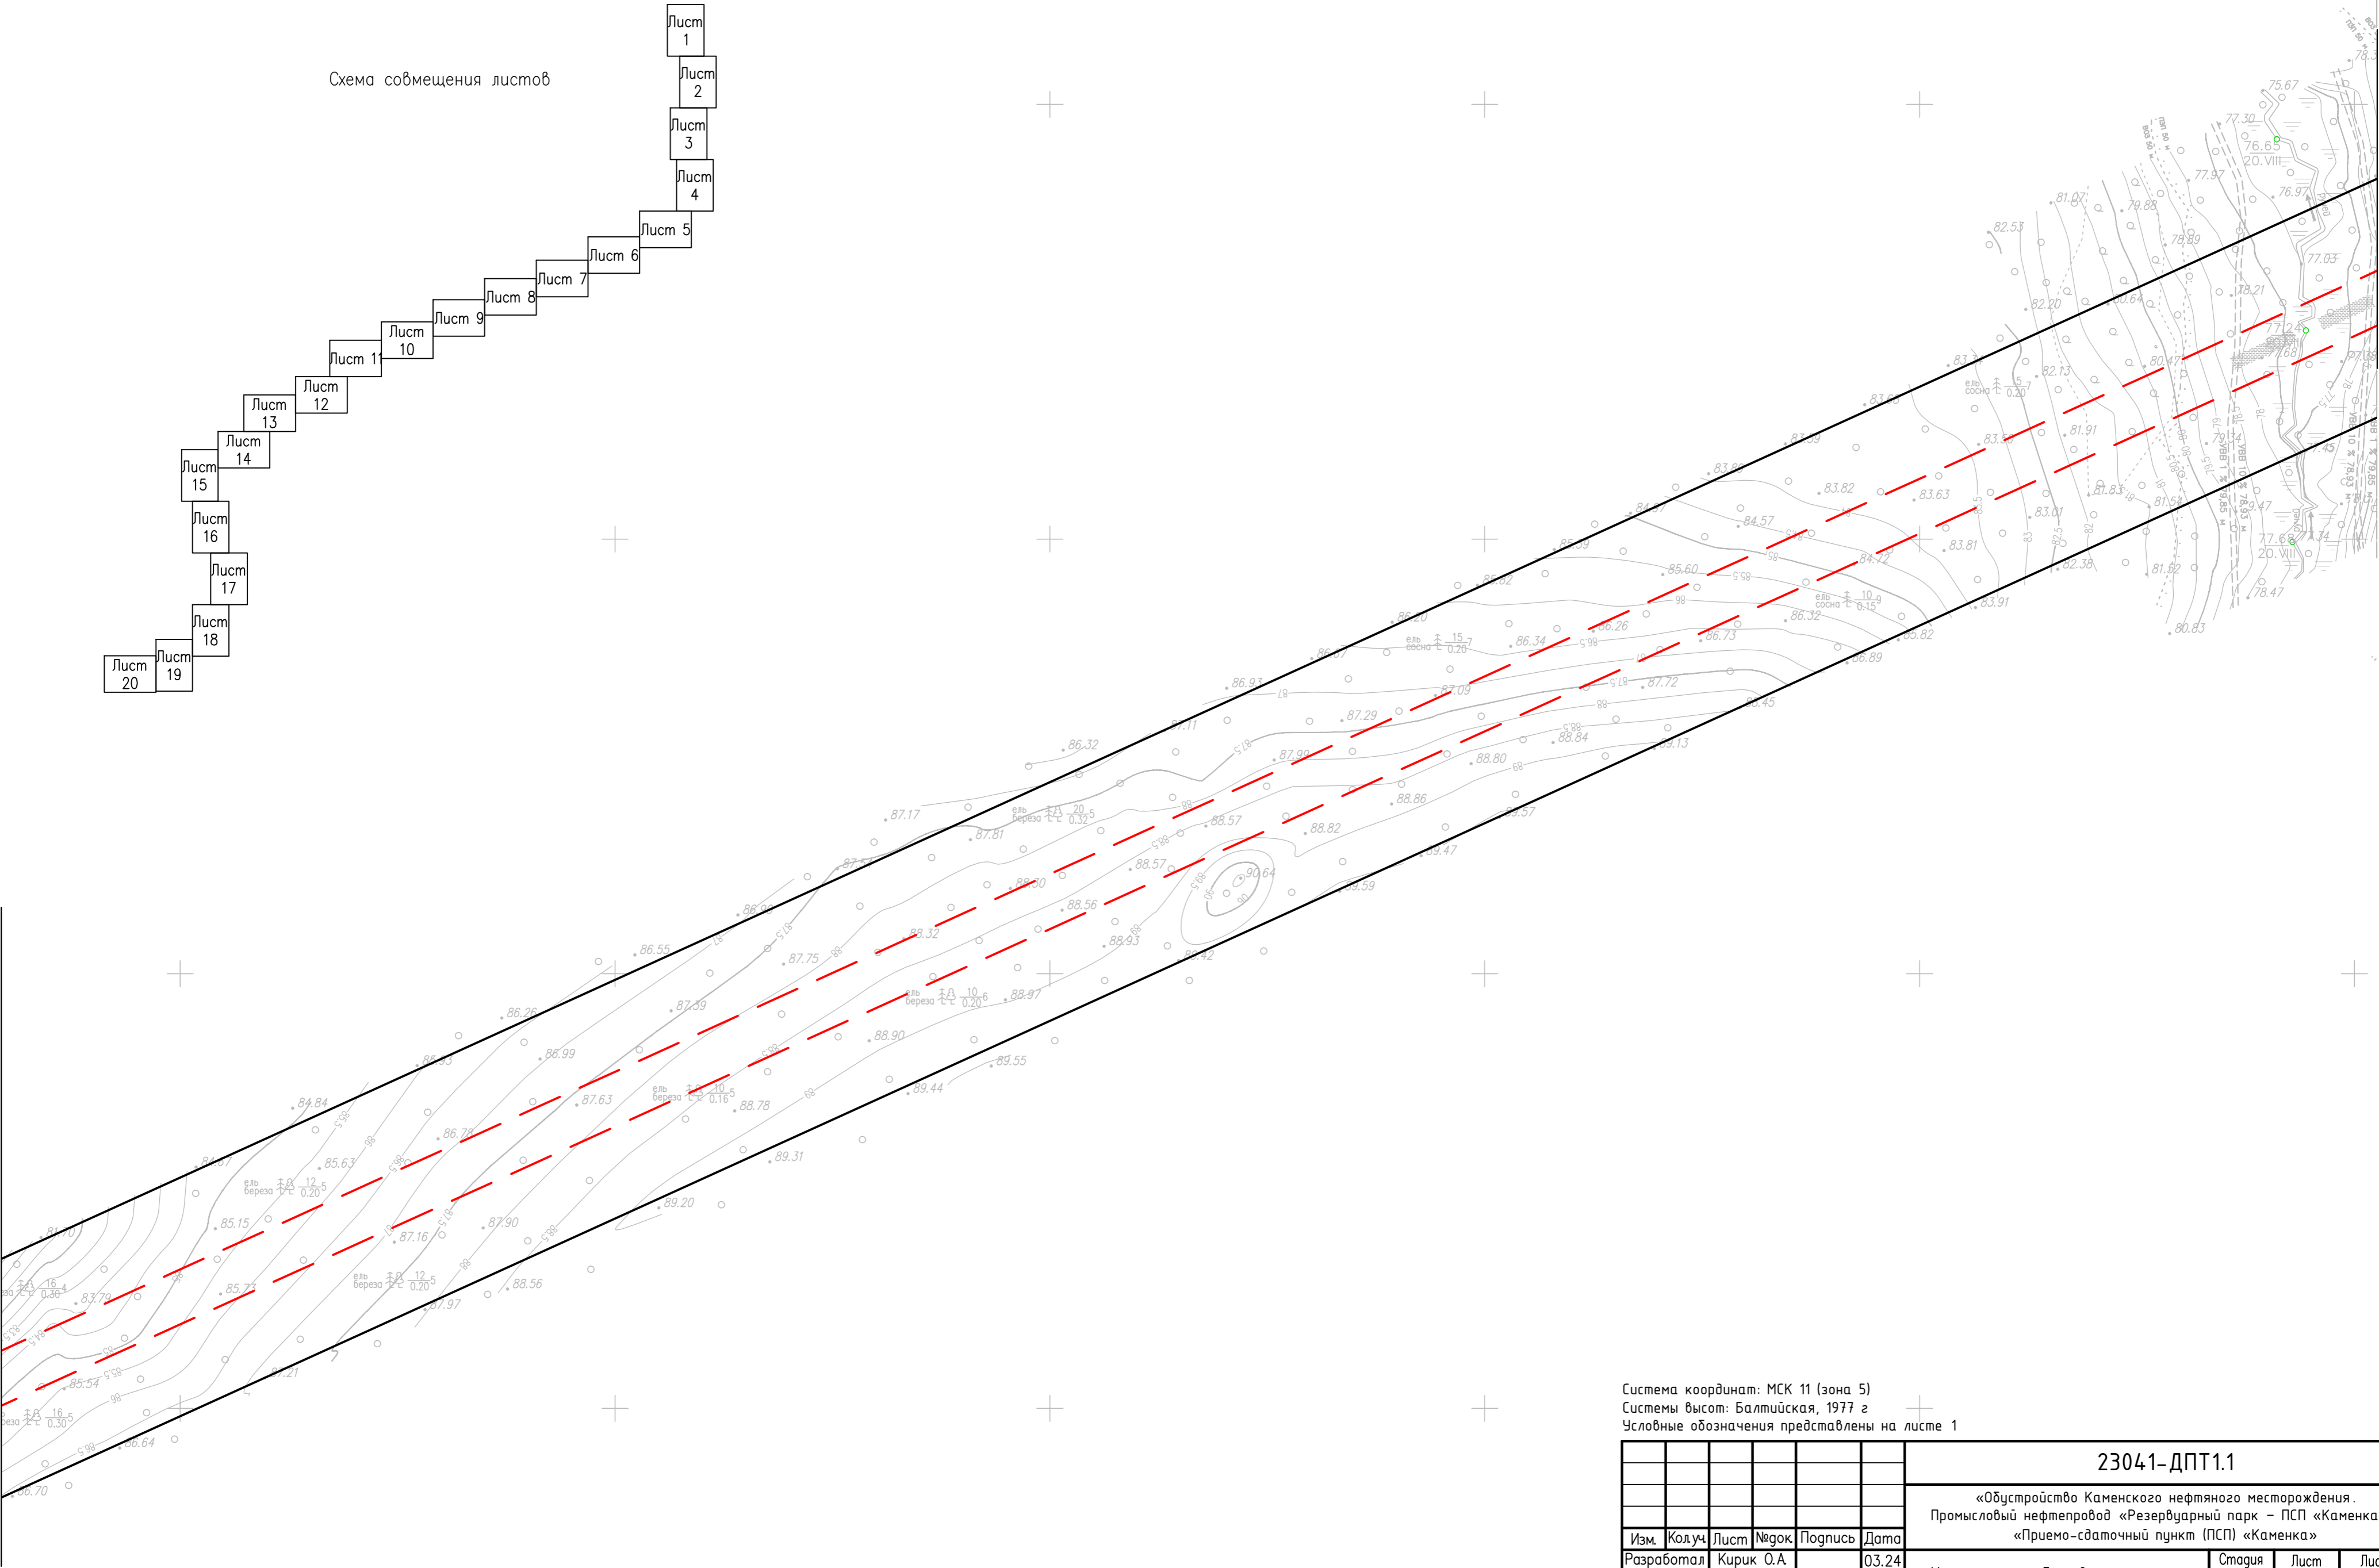


Система координат: МСК 11 (зона 5)
Системы высот: Балтийская, 1977 г
Условные обозначения представлены на листе 1

						23041-ДПТ1.1			
						«Обустройство Каменского нефтяного месторождения. Промысловый нефтепровод «Резервуарный парк – ПСП «Каменка»», «Приемо-сдаточный пункт (ПСП) «Каменка»»			
Изм.	Колуч	Лист	Недок	Подпись	Дата	Материалы по обоснованию проекта планировки территории	Стадия	Лист	Листов
Разработал		Кирик О.А			03.24		П	7	20
Нач.отдела		Быков В.А			03.24	Чертеж границ зон планируемого размещения линейных объектов. М 1:2000	ООО НИПТГПД "Недра"		
ГИП		Сморкалов			03.24				
Н.контроль		Быков В.А			03.24				




Система координат: МСК 11 (зона 5)
Системы высот: Балтийская, 1977 г
Условные обозначения представлены на листе 1

						23041-ДПТ1.1			
						«Обустройство Каменского нефтяного месторождения. Промысловый нефтепровод «Резервуарный парк – ПСП «Каменка»», «Приемо-сдаточный пункт (ПСП) «Каменка»»			
Изм.	Колуч	Лист	Недок	Подпись	Дата	Материалы по обоснованию проекта планировки территории	Стадия	Лист	Листов
Разработал	Кирик О.А.				03.24		П	8	20
Нач.отдела	Быков В.А.				03.24	Чертеж границ зон планируемого размещения линейных объектов. М 1:2000	ООО НПППД «Недра»		
ГИП	Сморкалов				03.24				
Н.контроль	Быков В.А.				03.24				

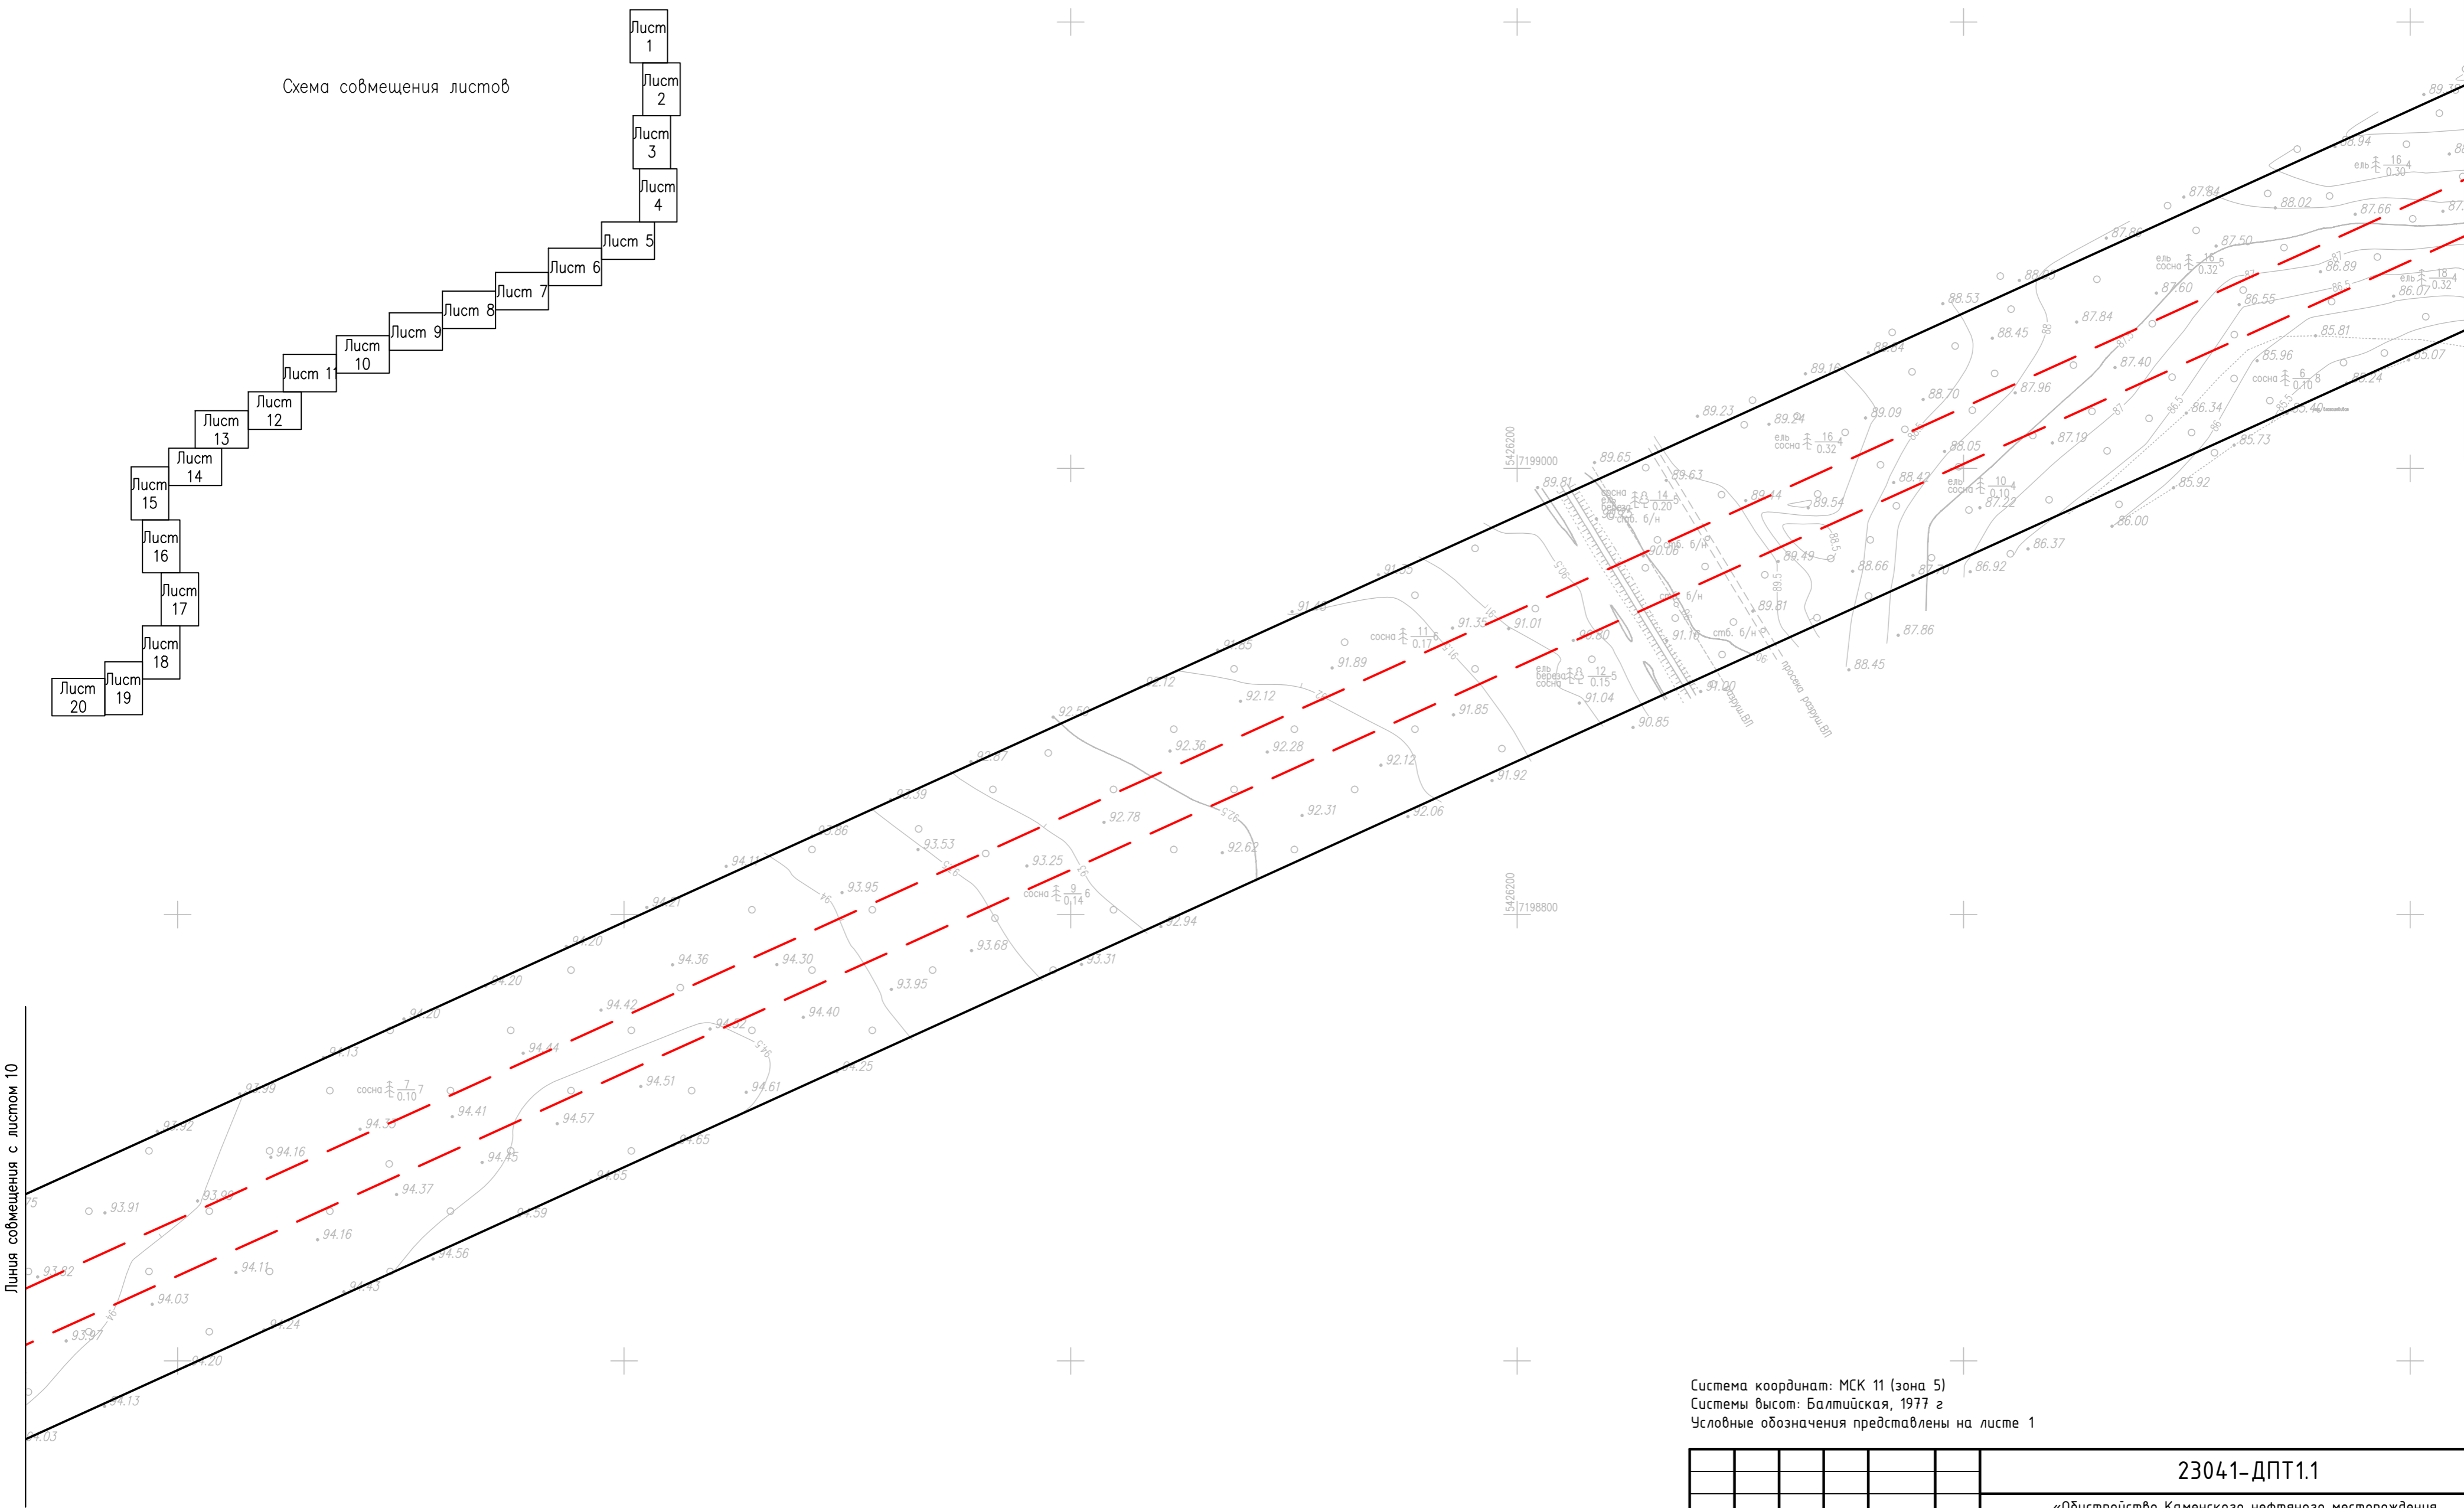


Система координат: МСК 11 (зона 5)
Системы высот: Балтийская, 1977 г
Условные обозначения представлены на листе 1

						23041-ДПТ1.1			
						«Обустройство Каменского нефтяного месторождения. Промысловый нефтепровод «Резервуарный парк – ПСП «Каменка»», «Приемо-сдаточный пункт (ПСП) «Каменка»			
Изм.	Колуч	Лист	Недок	Подпись	Дата	Материалы по обоснованию проекта планировки территории	Стадия	Лист	Листов
Разработал		Кирик О.А			03.24		П	10	20
Нач.отдела		Быков В.А			03.24	Чертеж границ зон планируемого размещения линейных объектов. М 1:2000	ООО НПППД "Недра"		
ГИП		Сморкалов			03.24				
Н.контроль		Быков В.А			03.24				

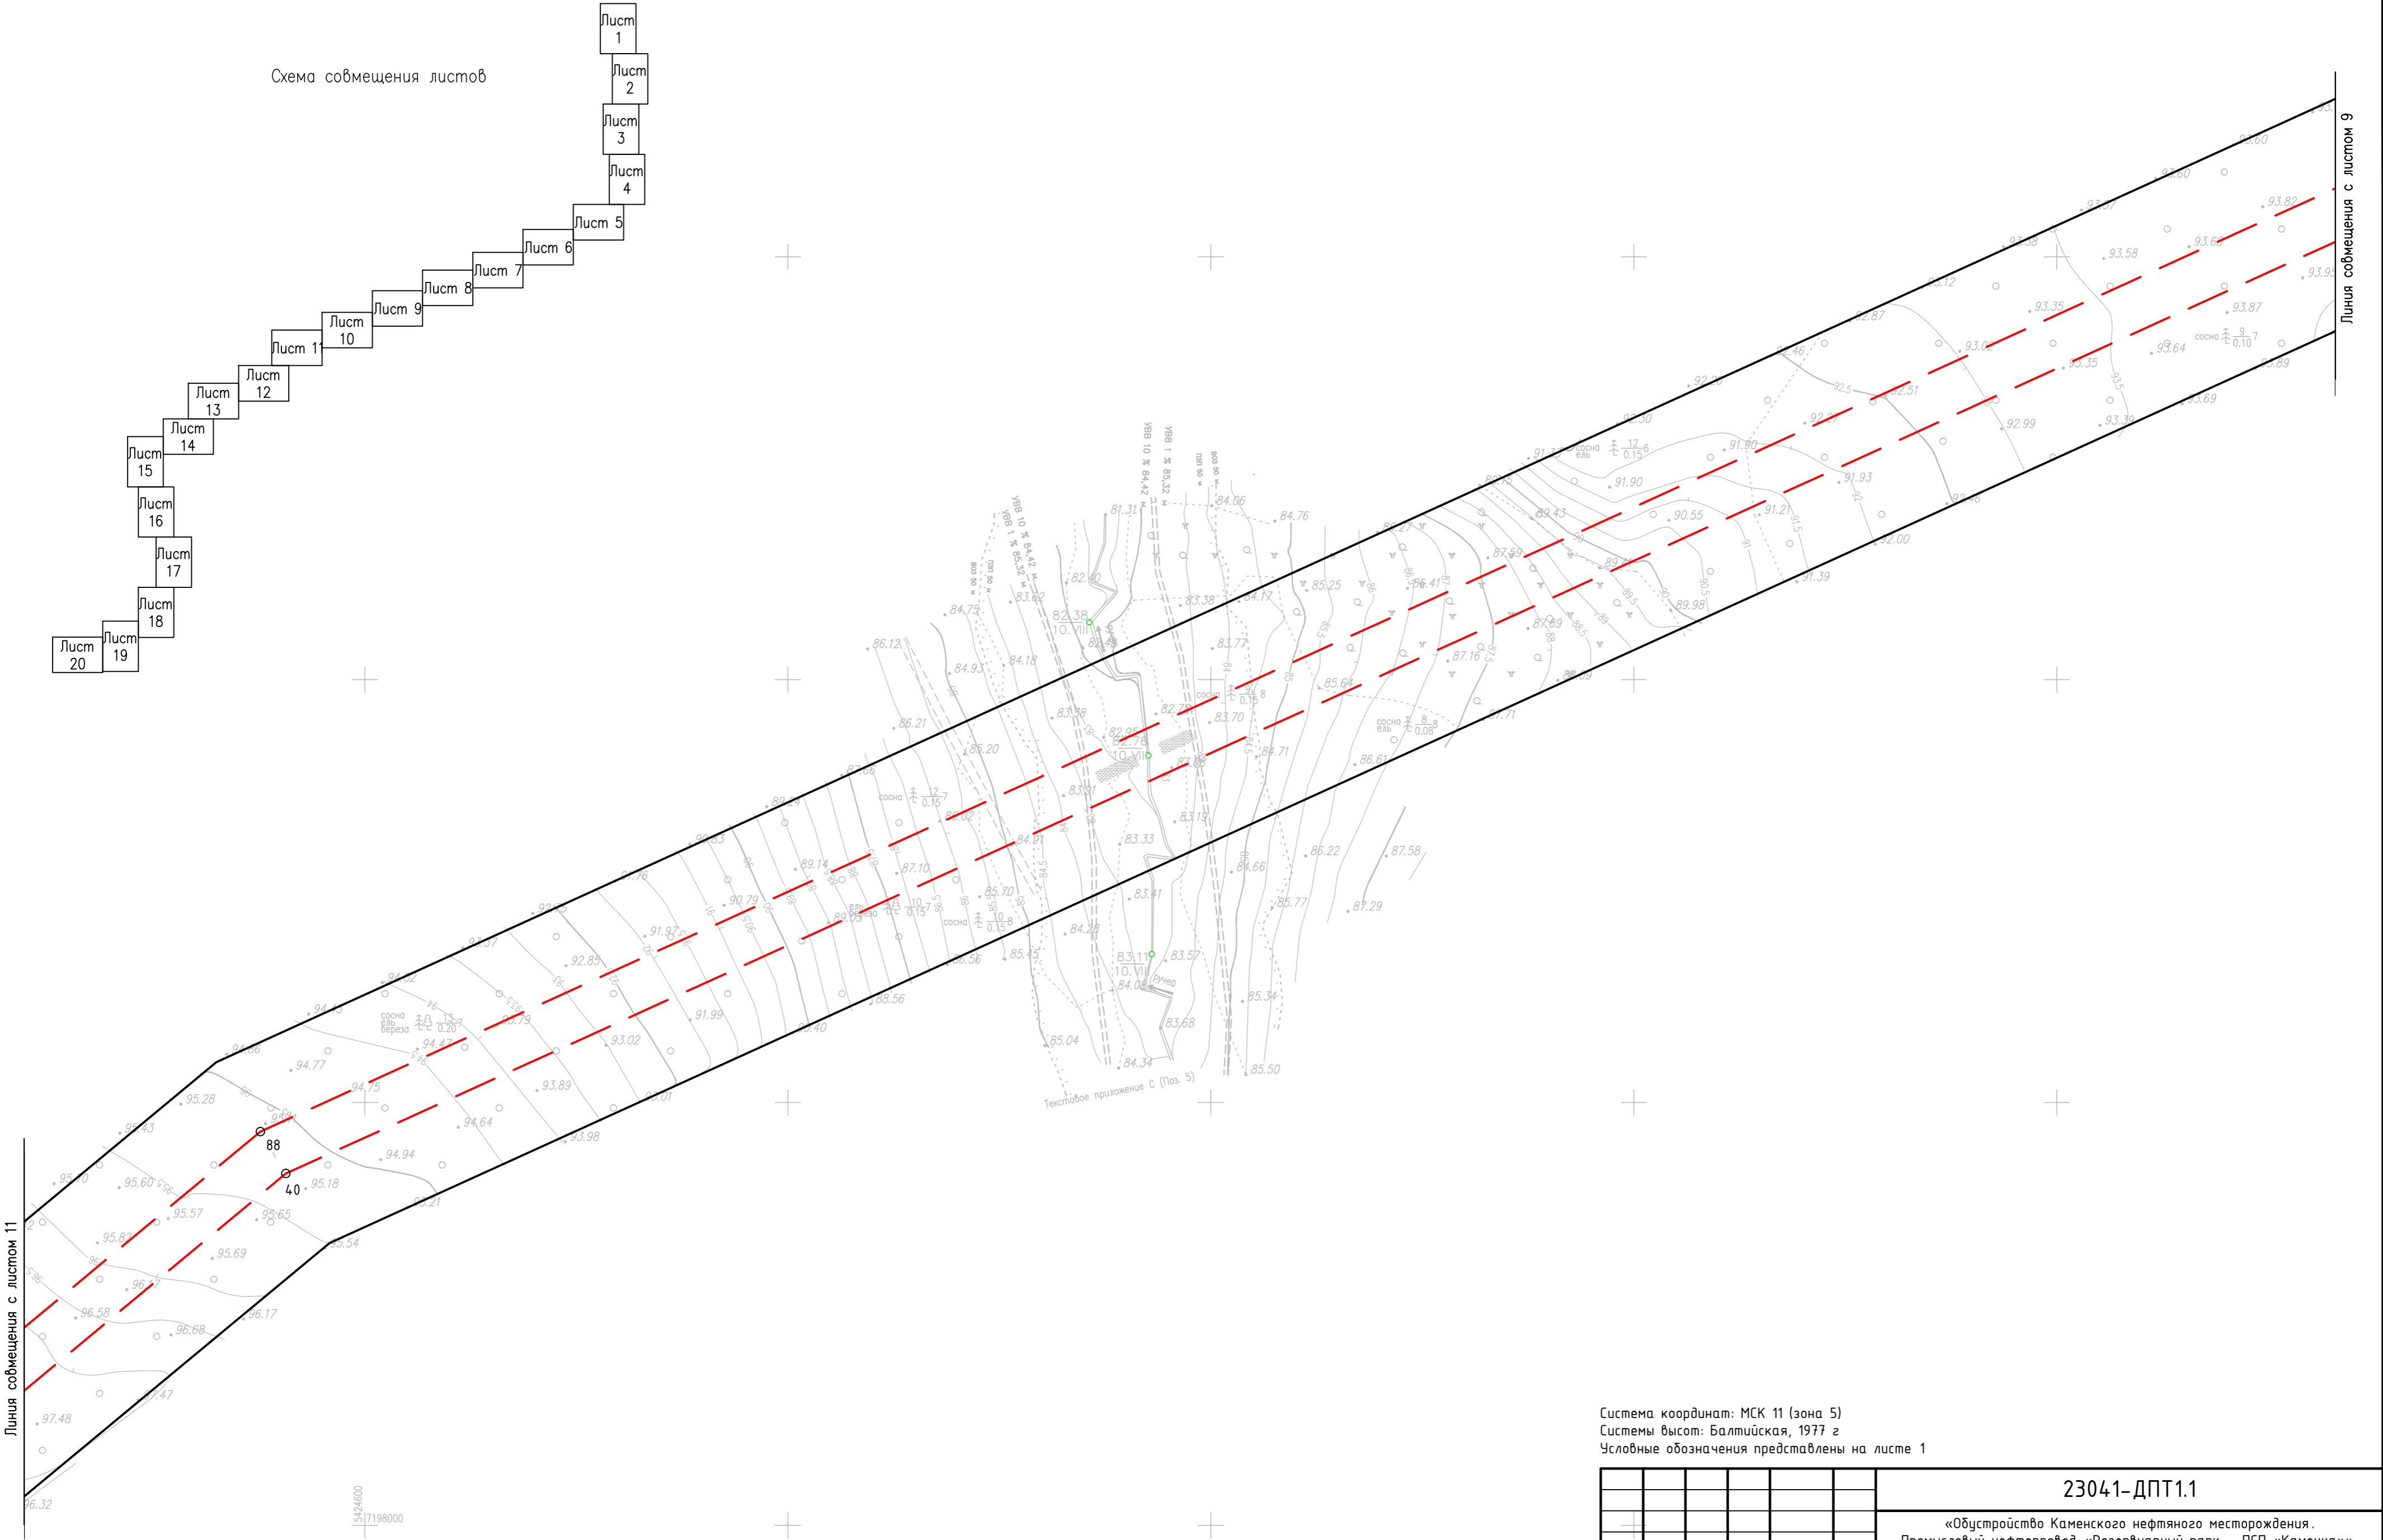


Система координат: МСК 11 (зона 5)
Системы высот: Балтийская, 1977 г
Условные обозначения представлены на листе 1

						23041-ДПТ1.1			
						«Обустройство Каменского нефтяного месторождения. Промысловый нефтепровод «Резервуарный парк – ПСП «Каменка»», «Приемо-сдаточный пункт (ПСП) «Каменка»»			
Изм.	Колуч	Лист	Недок	Подпись	Дата	Материалы по обоснованию проекта планировки территории	Стадия	Лист	Листов
Разработал	Кирик О.А				03.24		П	10	20
Нач.отдела	Быков В.А				03.24	Чертеж границ зон планируемого размещения линейных объектов. М 1:2000	ООО НИПППД "Недра"		
ГИП	Сморкалов				03.24				
Н.контроль	Быков В.А				03.24				

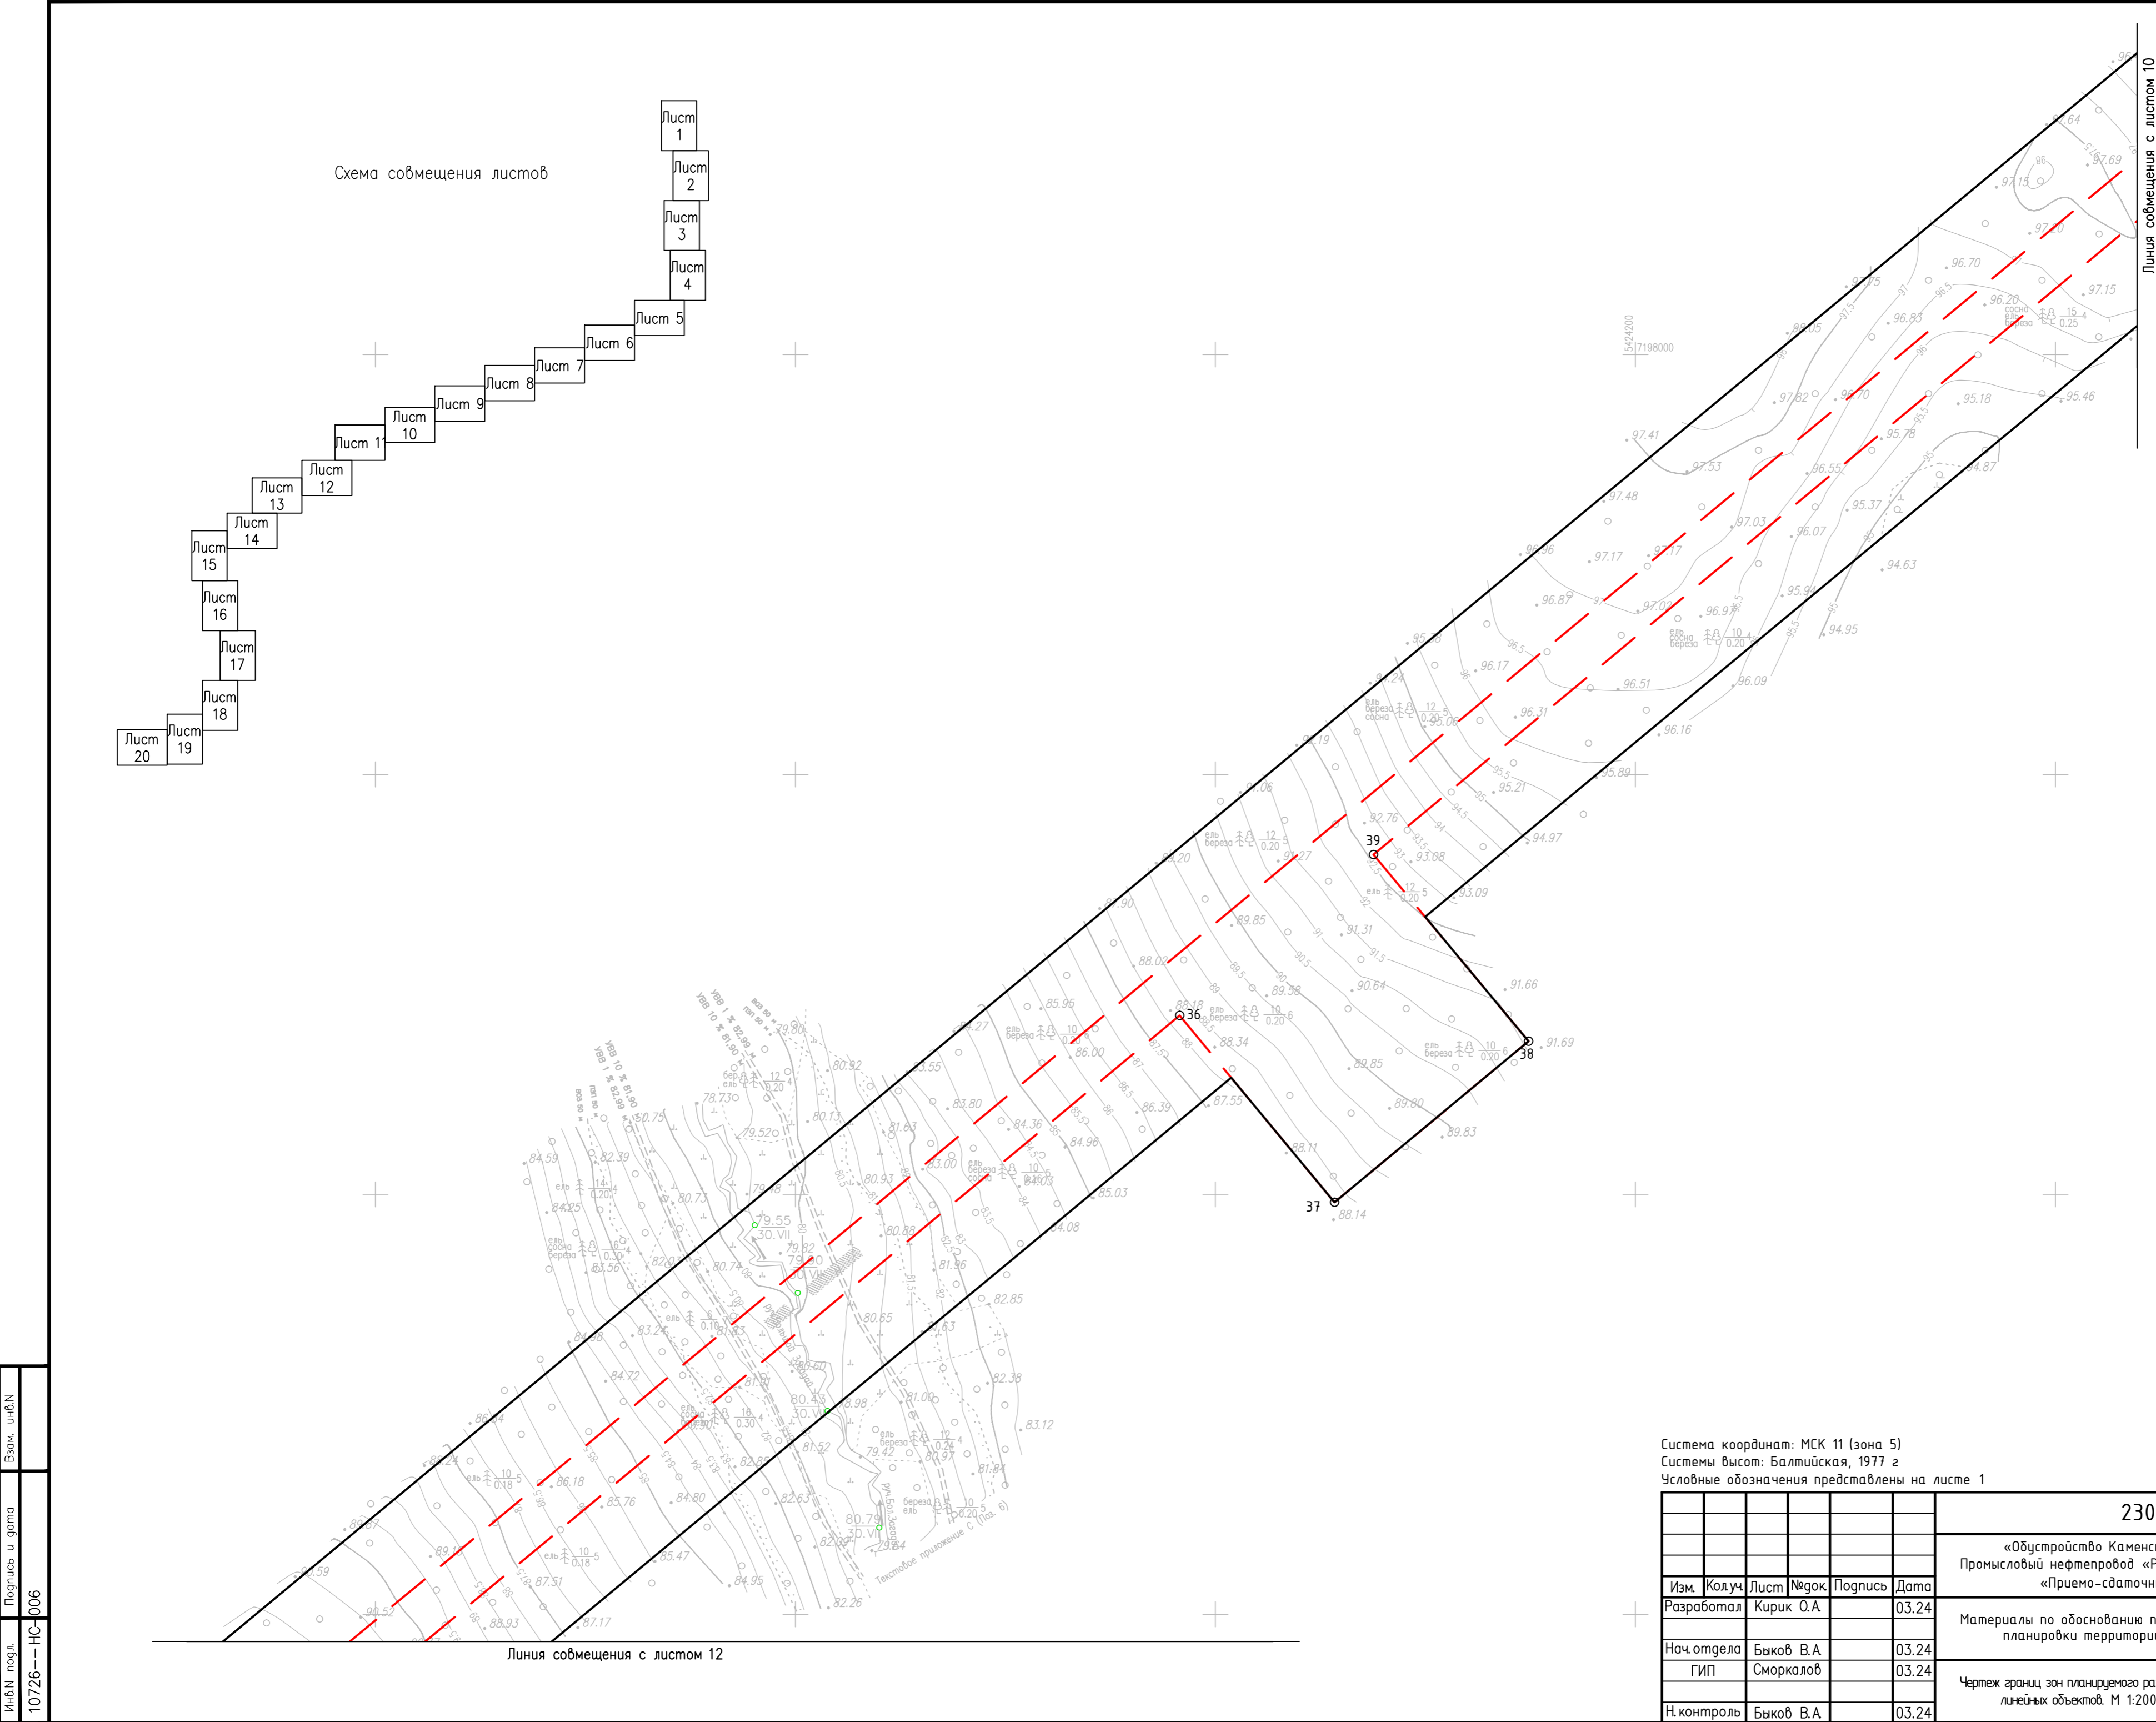

Система координат: МСК 11 (зона 5)
Системы высот: Балтийская, 1977 г
Условные обозначения представлены на листе 1



23041-ДПТ1.1						
«Обустройство Каменского нефтяного месторождения. Промысловый нефтепровод «Резервуарный парк – ПСП «Каменка»», «Приемо-сдаточный пункт (ПСП) «Каменка»»						
Изм.	Колуч	Лист	Недок	Подпись	Дата	
Разработал	Кирик О.А.				03.24	Материалы по обоснованию проекта планировки территории
Нач.отдела	Быков В.А.				03.24	Чертеж границ зон планируемого размещения линейных объектов. М 1:2000
ГИП	Сморкалов				03.24	
Н.контроль	Быков В.А.				03.24	
						Стадия
						Лист
						Листов
						П
						11
						20
						ООО НИПНПД «Недра»

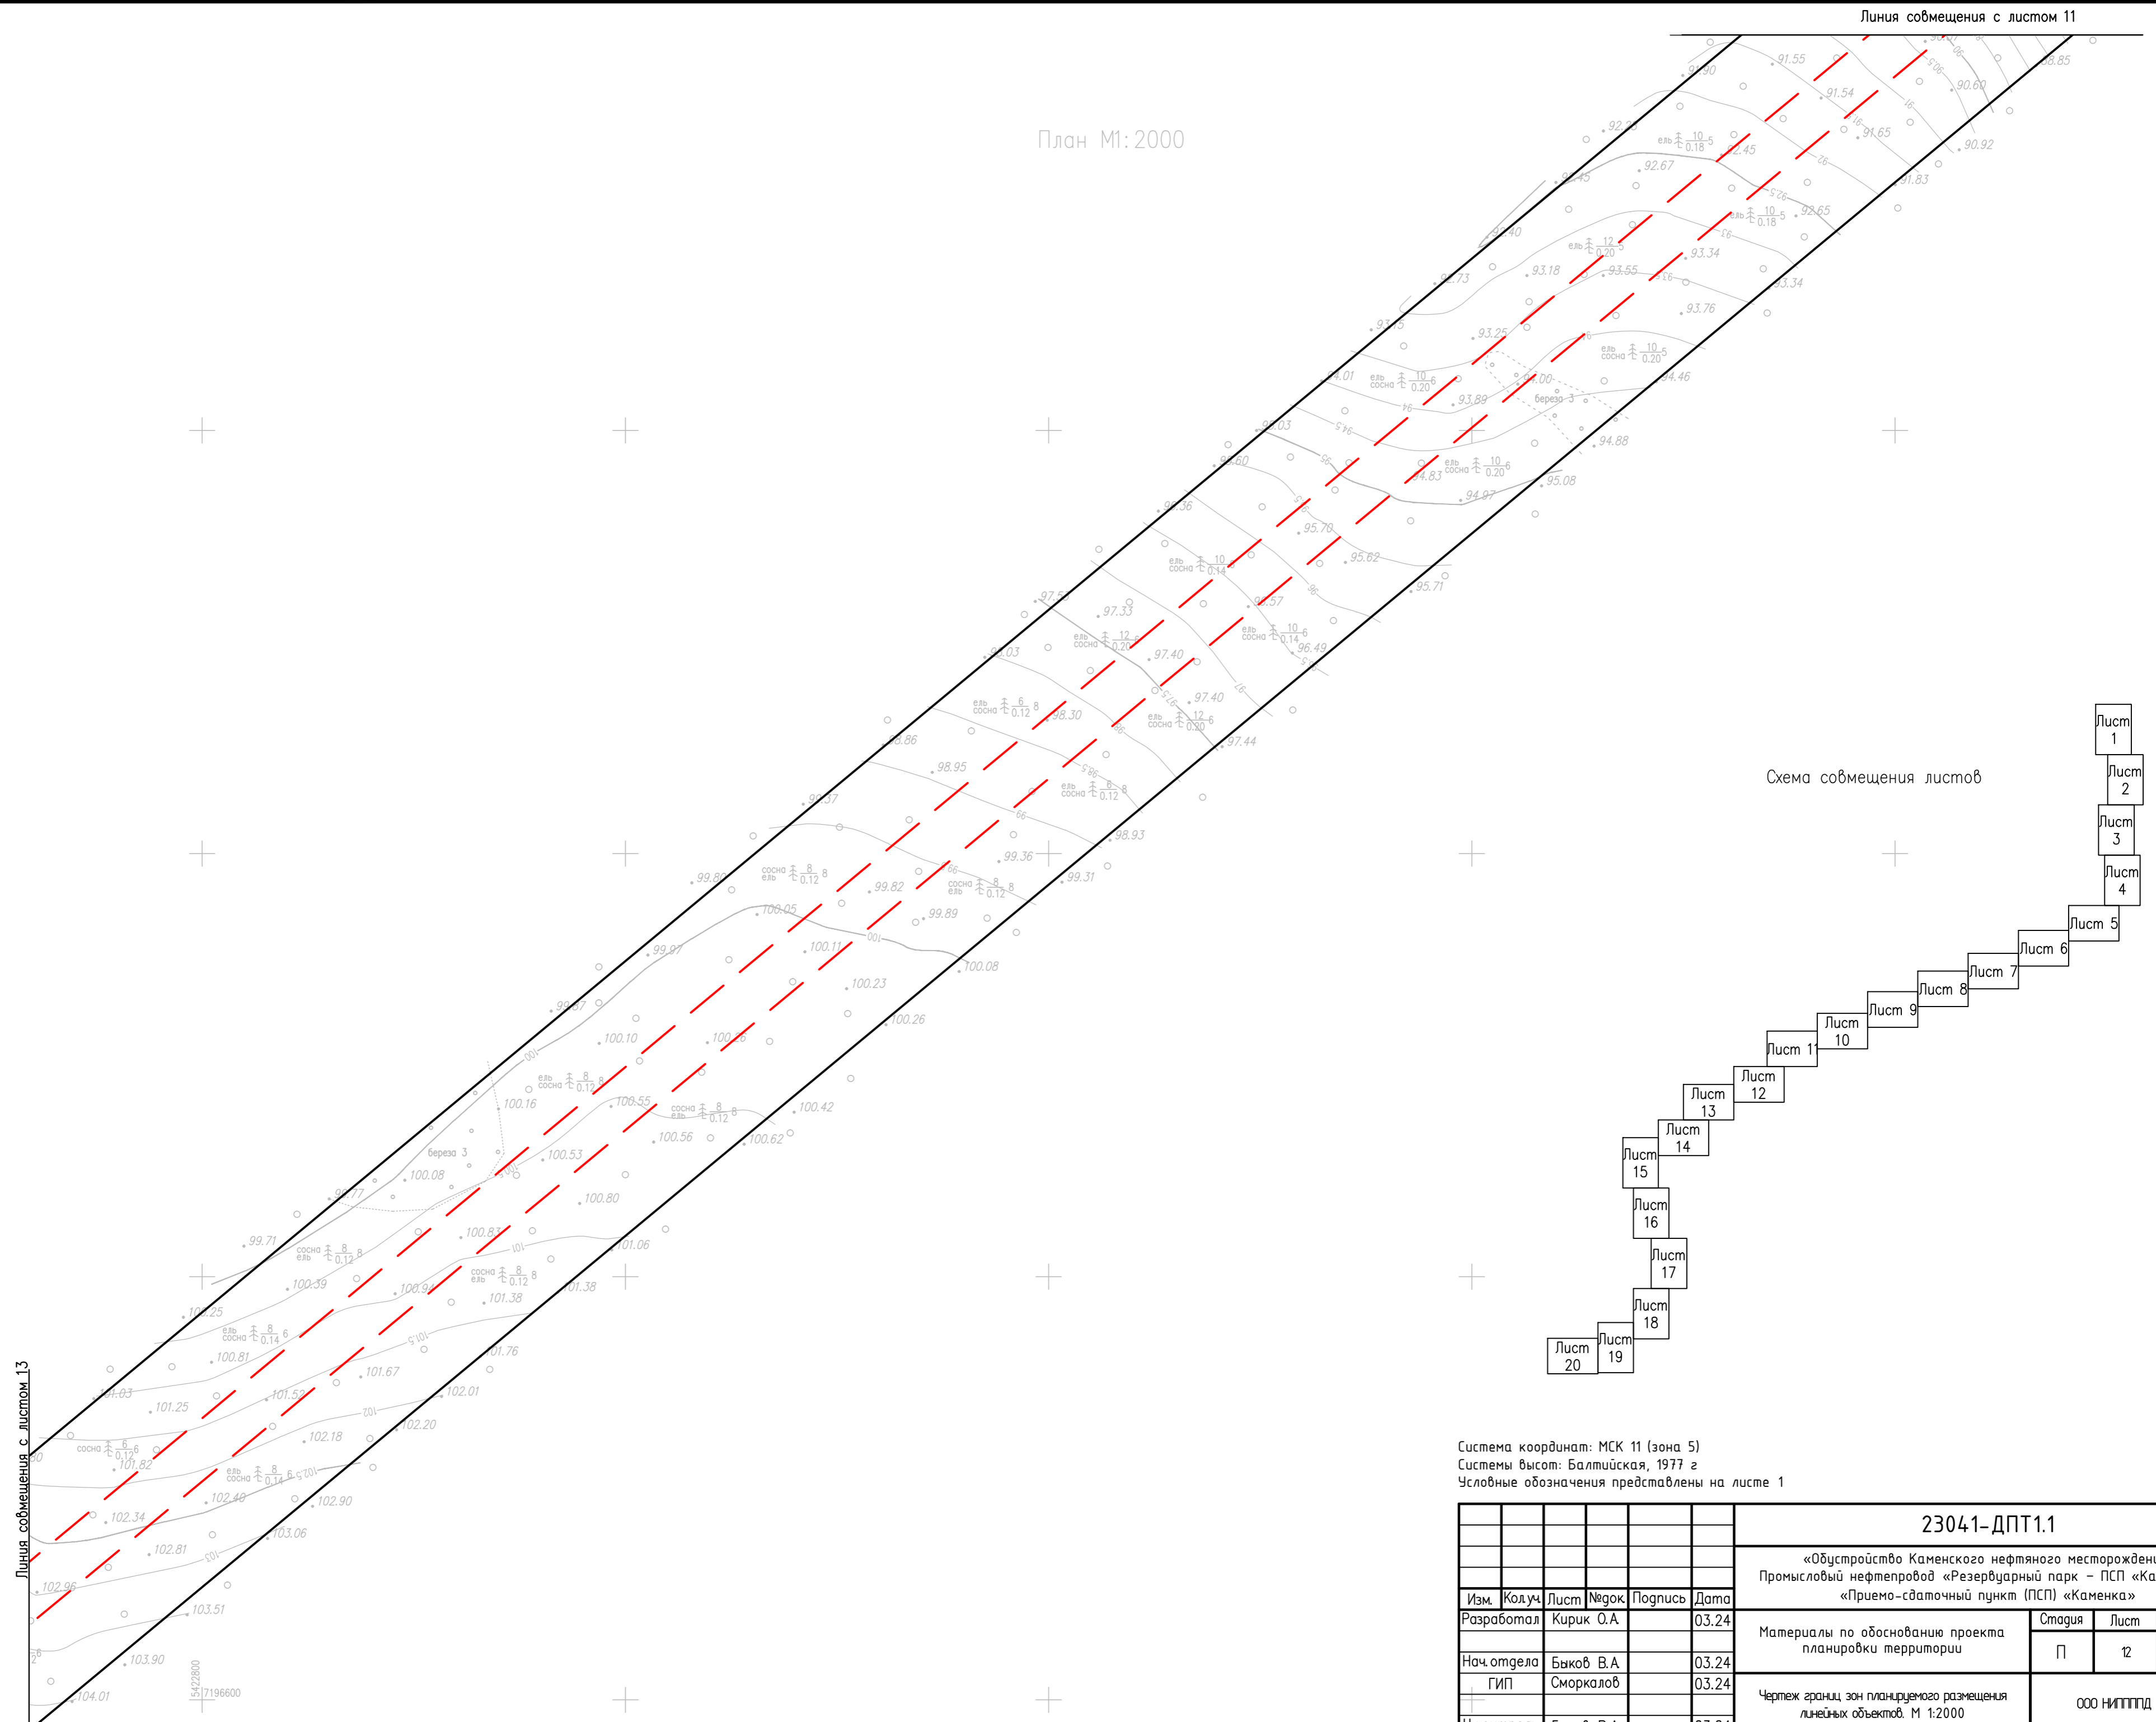

Инв.Н подл.	Подпись и дата	Взм. инв.Н
10726--НС-006		

						23041-ДПТ1.1			
						«Обустройство Каменского нефтяного месторождения. Промысловый нефтепровод «Резервуарный парк – ПСП «Каменка»», «Приемо-сдаточный пункт (ПСП) «Каменка»			
Изм.	Колуч.	Лист	№рек	Поглуси	Дата				
Разработал	Кирик О.А				03.24	Материалы по обоснованию проекта планировки территории	Стация	Лист	Листов
							П	12	20
Нач.отдела	Быков В.А				03.24	Чертеж границ зон планируемого размещения линейных объектов. М 1:2000	ООО НППГПД "Недра"		
ГИП	Сморкалов				03.24				
Н.контроль	Быков В.А				03.24				

Схема совмещения листов

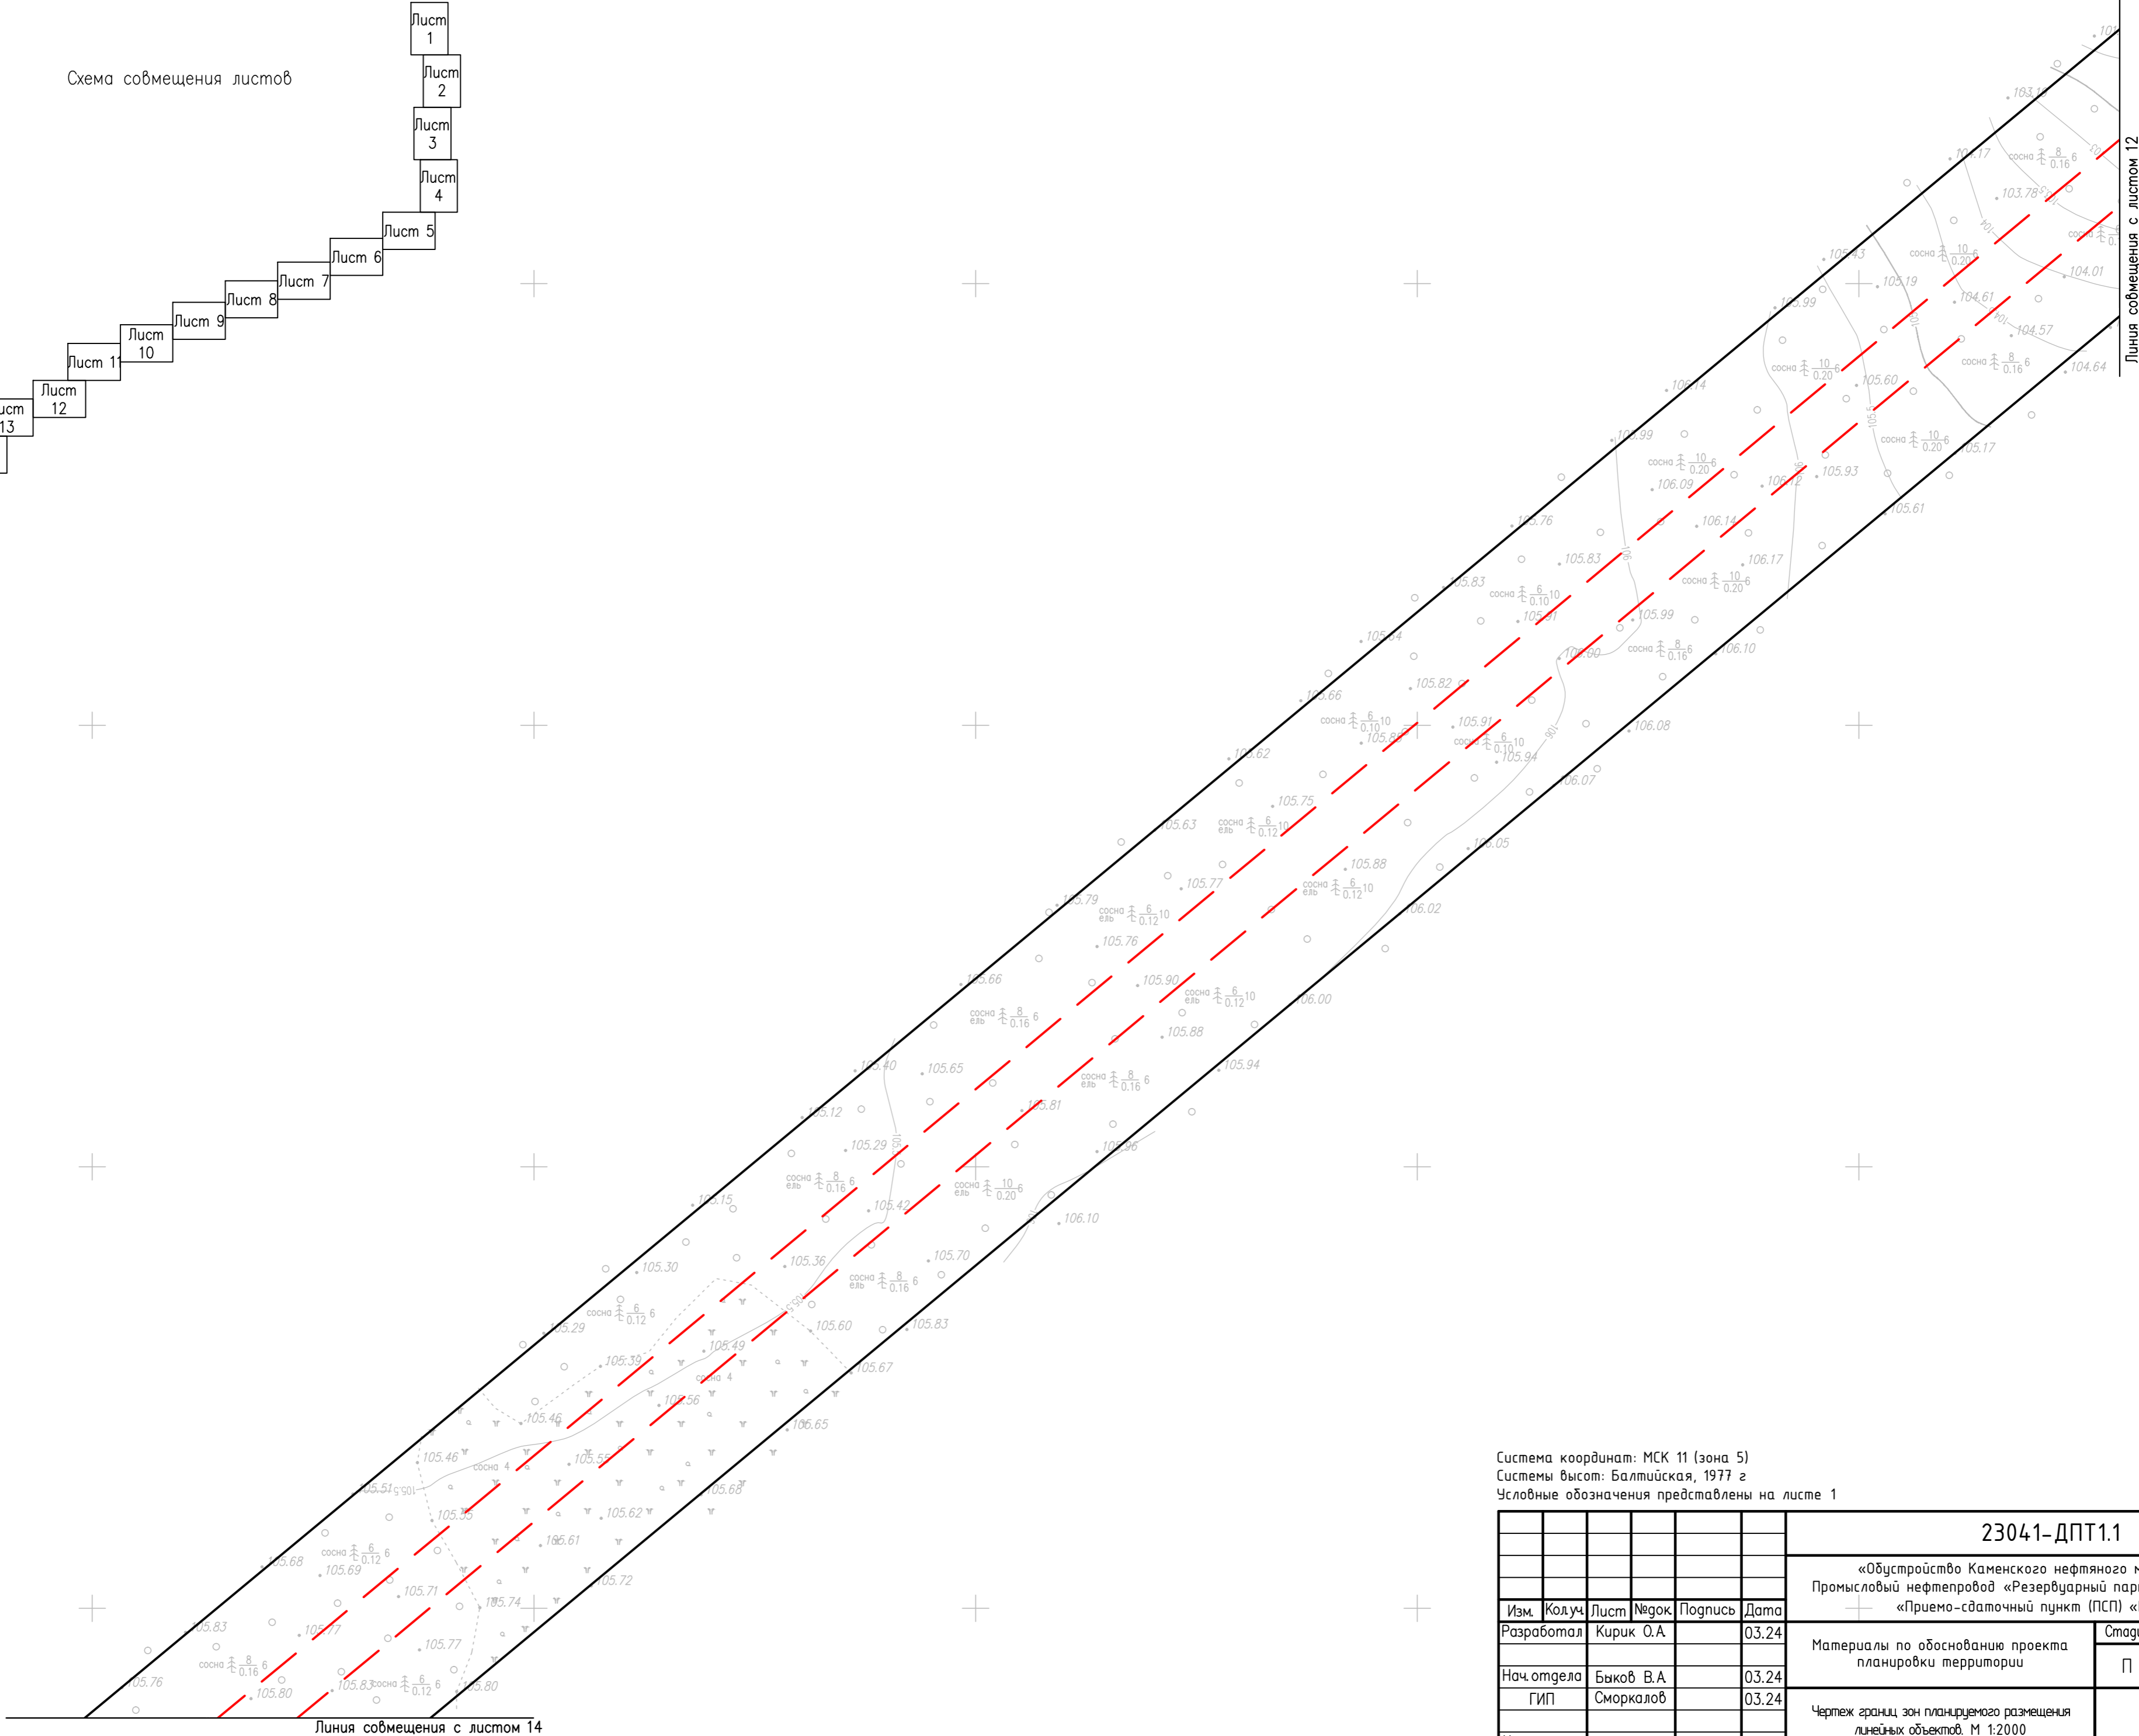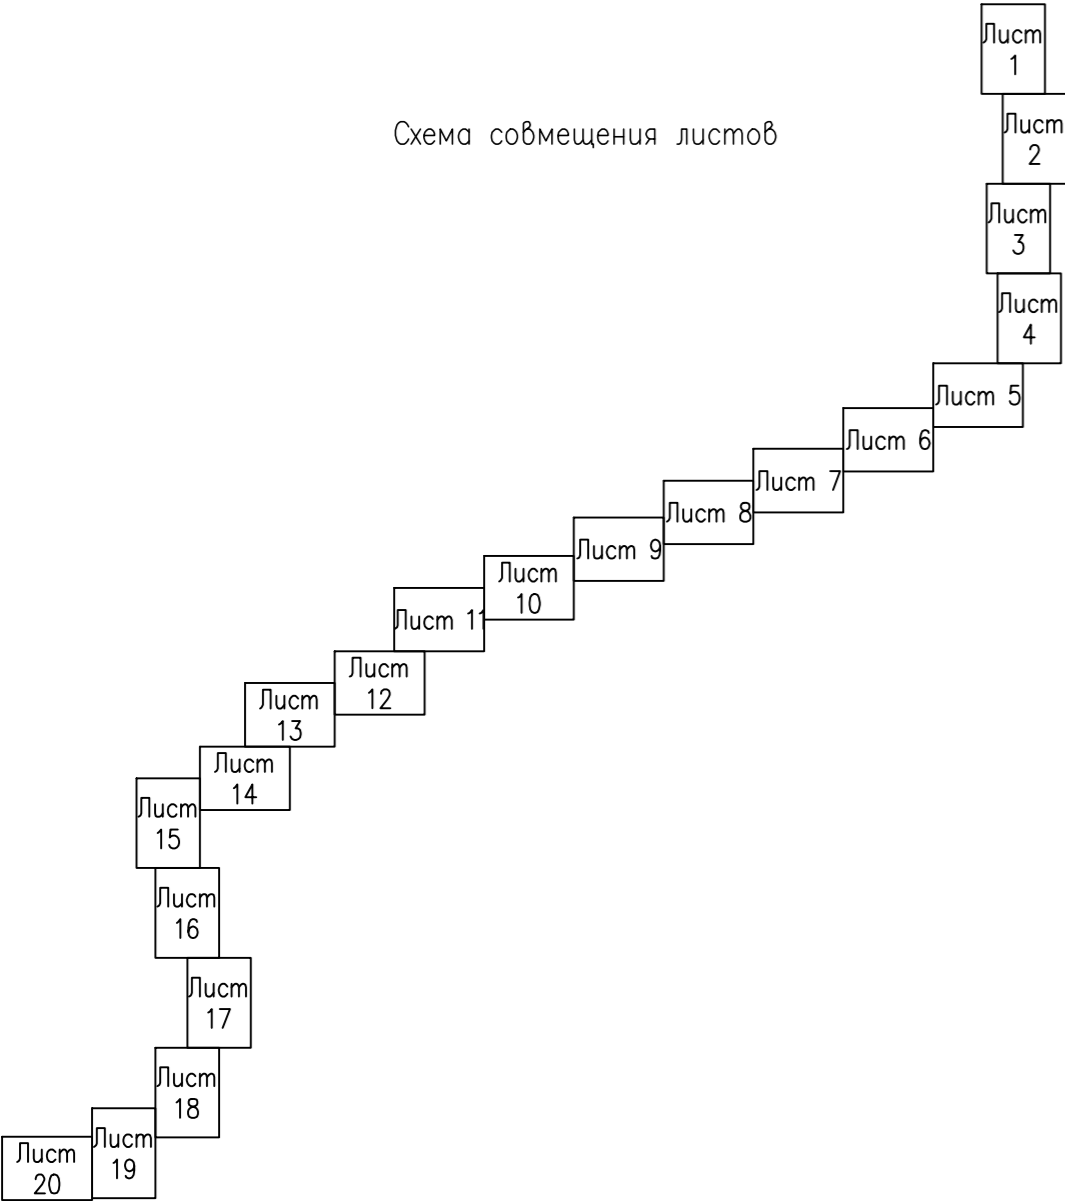

Система координат: МСК 11 (зона 5)
Системы высот: Балтийская, 1977 г
Условные обозначения представлены на листе 1

						23041-ДПТ1.1			
						«Обустройство Каменского нефтяного месторождения. Промысловый нефтепровод «Резервуарный парк – ПСП «Каменка»», + «Приемо-сдаточный пункт (ПСП) «Каменка»»			
Изм.	Колуч	Лист	Недок	Погнись	Дата	Материалы по обоснованию проекта планировки территории	Стадия	Лист	Листов
Разработал	Кирик О.А				03.24		П	13	20
Нач.отдела	Быков В.А				03.24				
ГИП	Сморкалов				03.24	Чертеж границ зон планируемого размещения линейных объектов. М 1:2000	ООО НПППД "Недра"		
Н.контроль	Быков В.А				03.24				


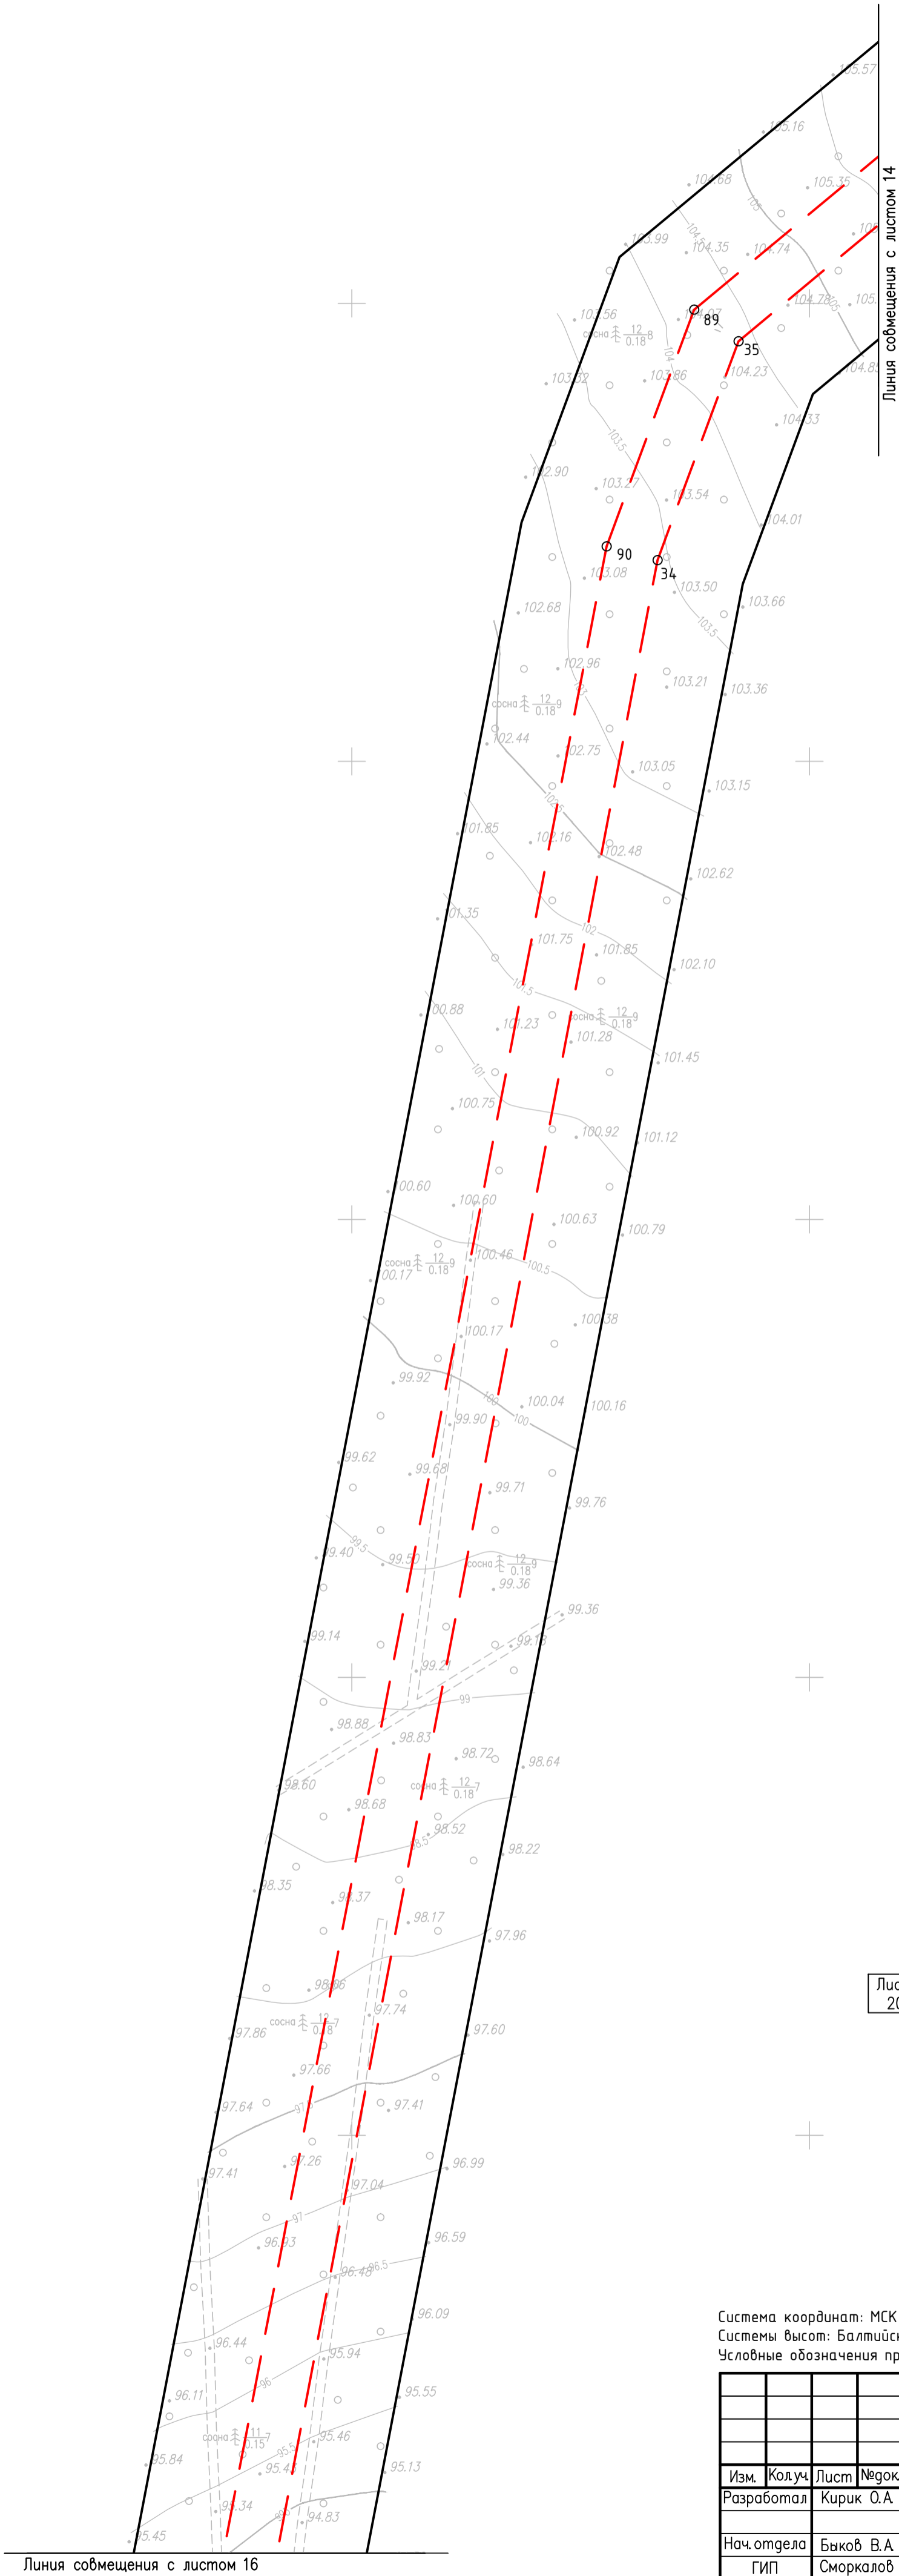


Схема совмещения листов

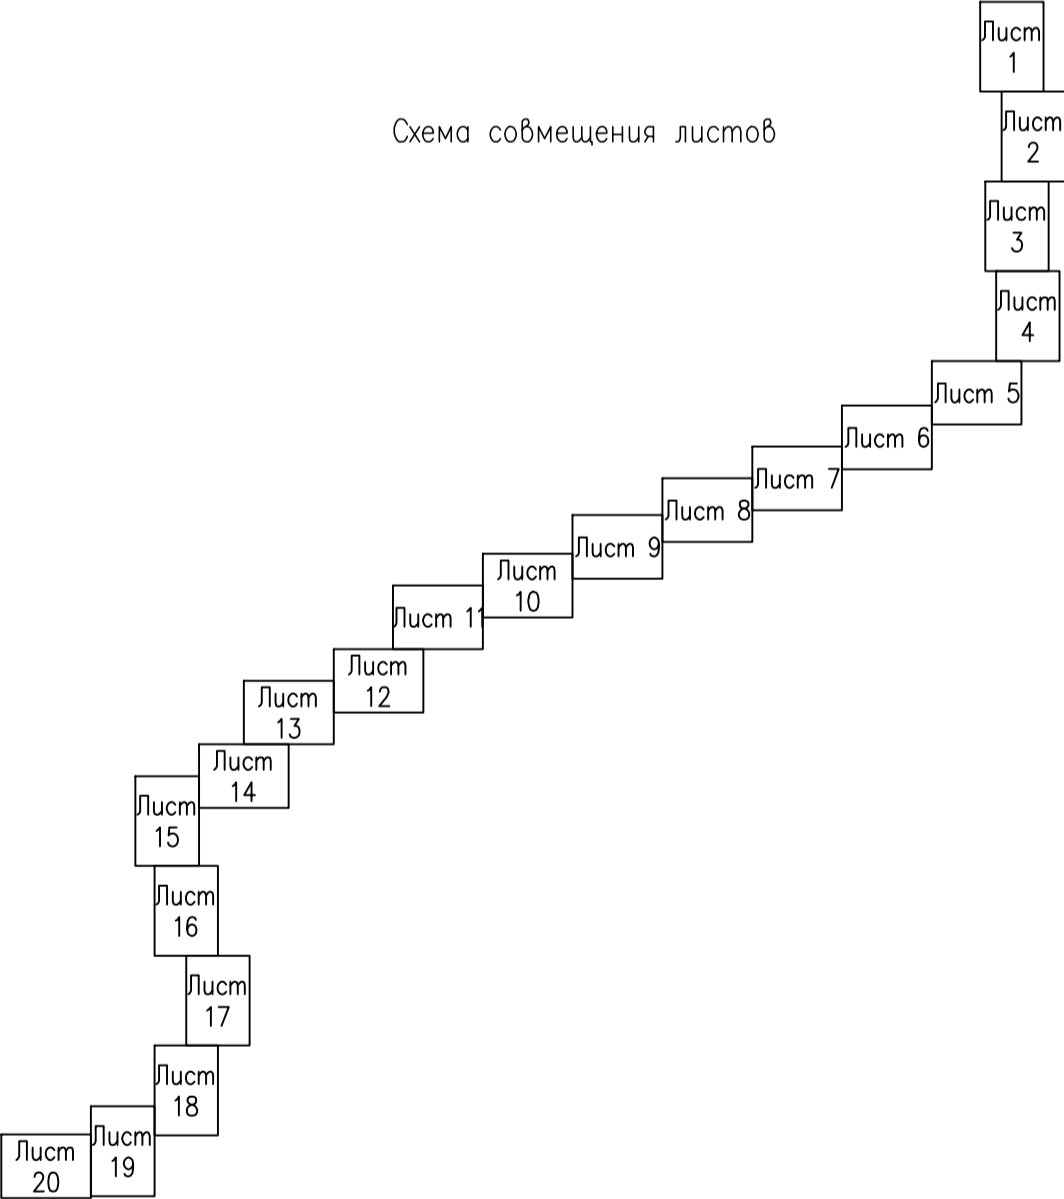


Система координат: МСК 11 (зона 5)
Системы высот: Балтийская, 1977 г
Условные обозначения представлены на листе 1

						23041-ДПТ1.1			
						«Обустройство Каменского нефтяного месторождения. Промысловый нефтепровод «Резервуарный парк – ПСП «Каменка»», «Приемо-сдаточный пункт (ПСП) «Каменка»»			
Изм.	Колуч.	Лист	№ док.	Подпись	Дата	Материалы по обоснованию проекта планировки территории	Стадия	Лист	Листов
Разработал		Кирик О.А.			03.24		П	5	20
Нач.отдела		Быков В.А.			03.24				
ГИП		Сморкалов			03.24	Чертеж границ зон планируемого размещения линейных объектов. М 1:2000	ООО НПППД "Недра"		
Н.контроль		Быков В.А.			03.24				

Линия совмещения с листом 16

Схема совмещения листов

- Лист 1
- Лист 2
- Лист 3
- Лист 4
- Лист 5
- Лист 6
- Лист 7
- Лист 8
- Лист 9
- Лист 10
- Лист 11
- Лист 12
- Лист 13
- Лист 14
- Лист 15
- Лист 16
- Лист 17
- Лист 18
- Лист 19
- Лист 20

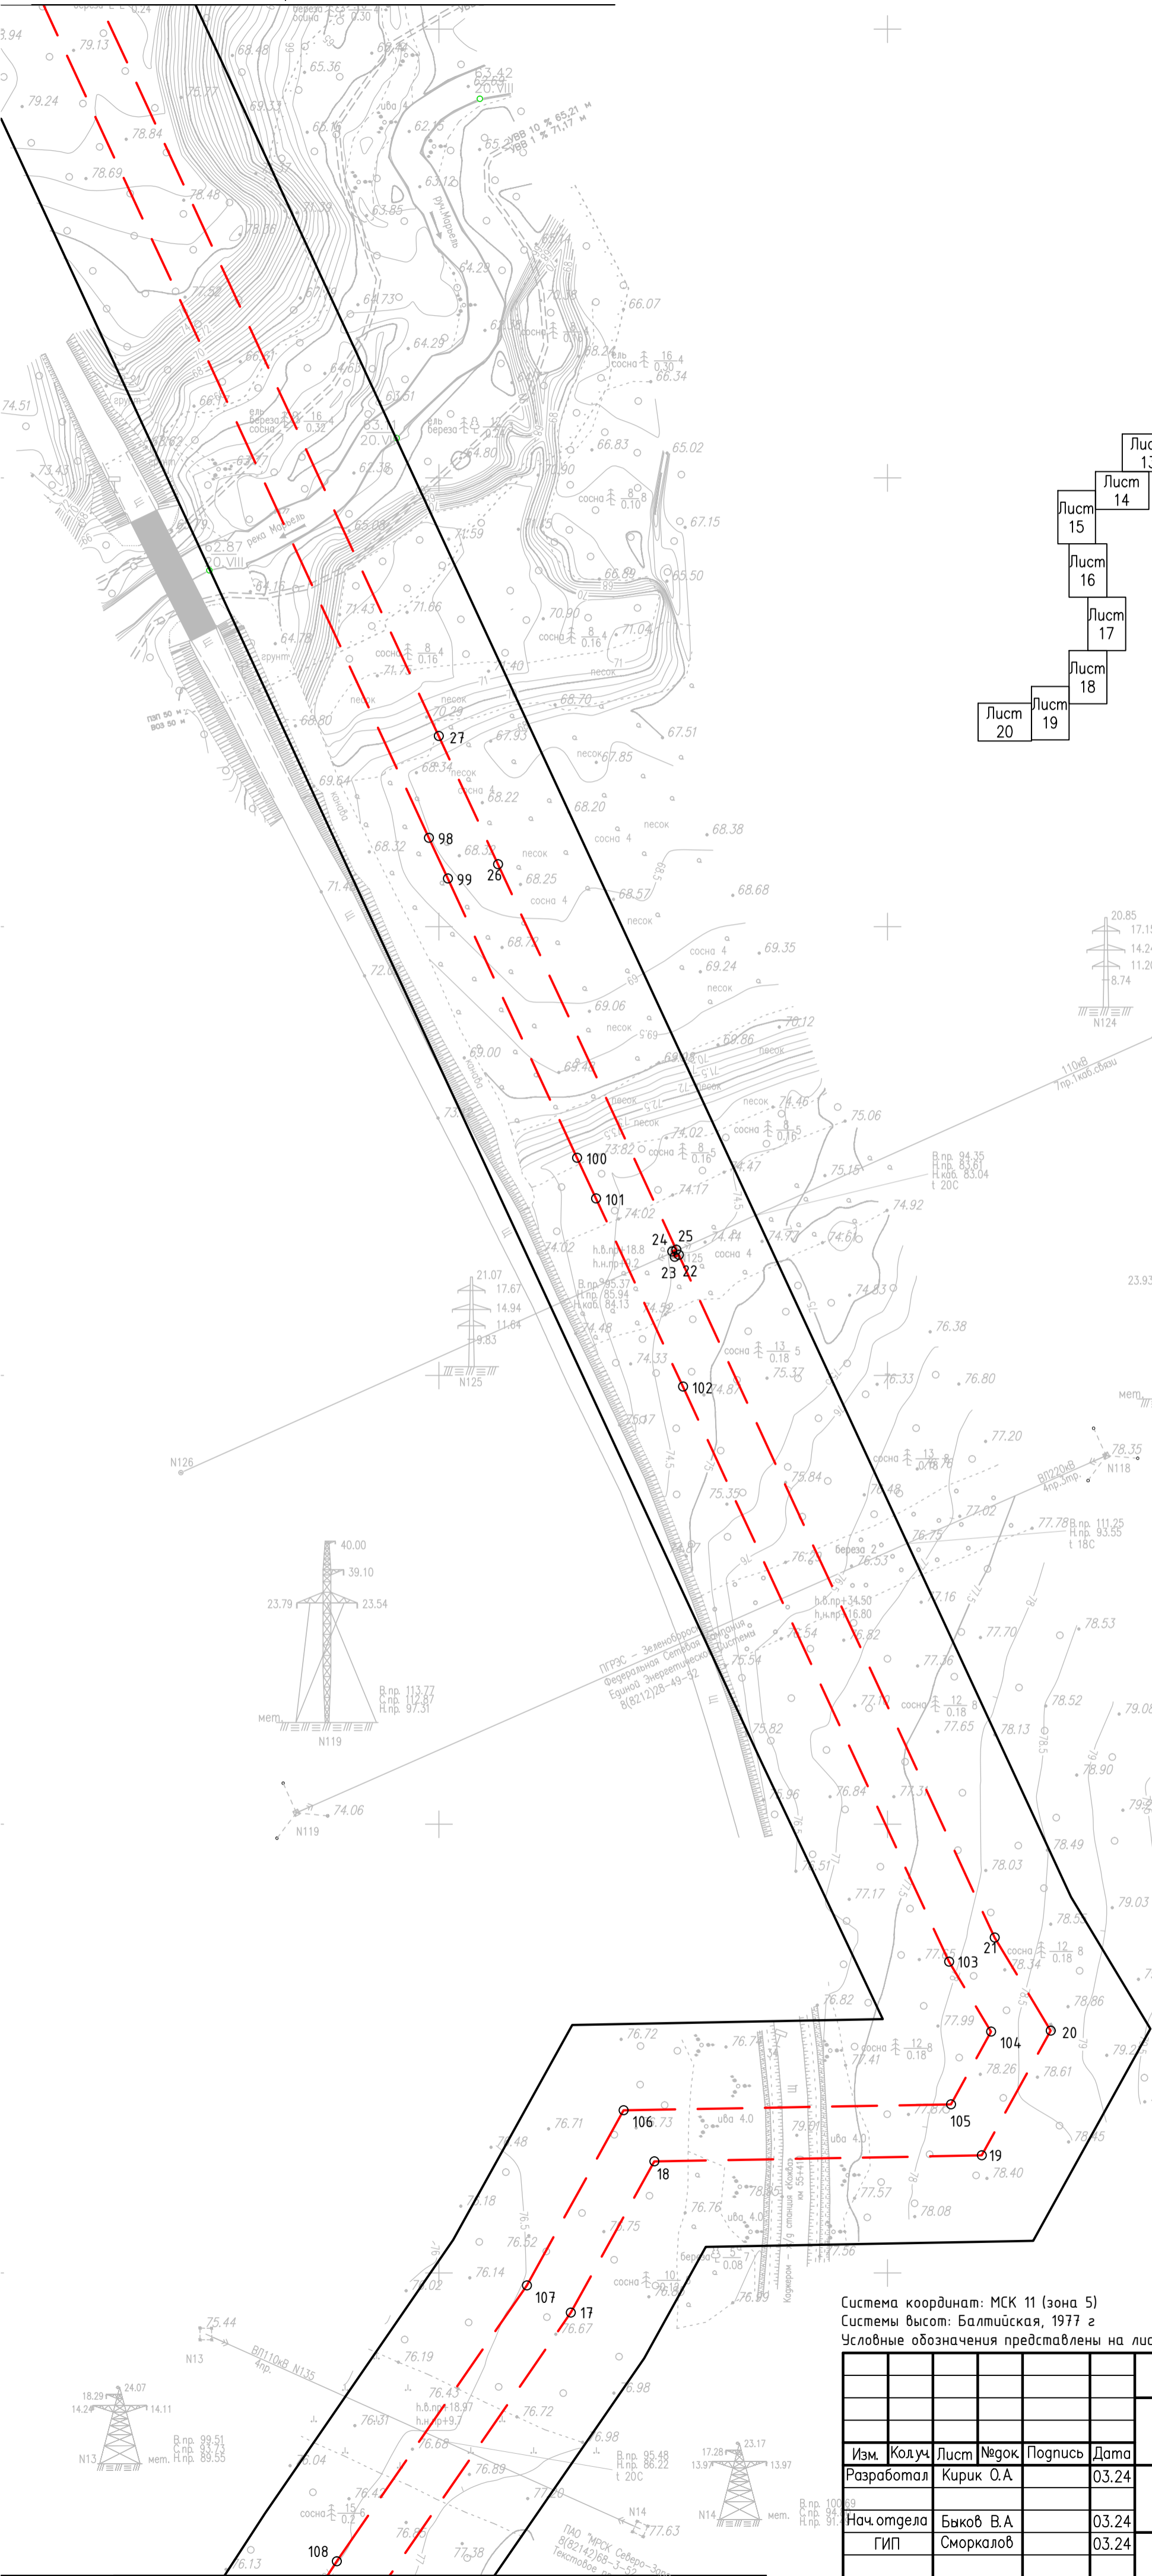

Система координат: МСК 11 (зона 5)
Системы высот: Балтийская, 1977 г
Условные обозначения представлены на листе 1

						23041-ДПТ1.1		
						«Обустройство Каменского нефтяного месторождения. Промысловый нефтепровод «Резервуарный парк – ПСП «Каменка», «Приемо-сдаточный пункт (ПСП) «Каменка»		
Изм.	Колуч	Лист	Надок	Подпись	Дата	Материалы по обоснованию проекта планировки территории	Стация	Лист
Разработал	Кирик	О.А.			03.24		П	17
Нач.отдела	Быков	В.А.			03.24			20
ГИП	Сморкалов				03.24			
Н.контроль	Быков	В.А.			03.24	Чертеж границ зон планируемого размещения линейных объектов М 1:2000	ООО НПППД "Недра"	

Инв.№	Подпись и дата	Взам. инв.№
10726	---	НС-006

Линия совмещения с листом 19


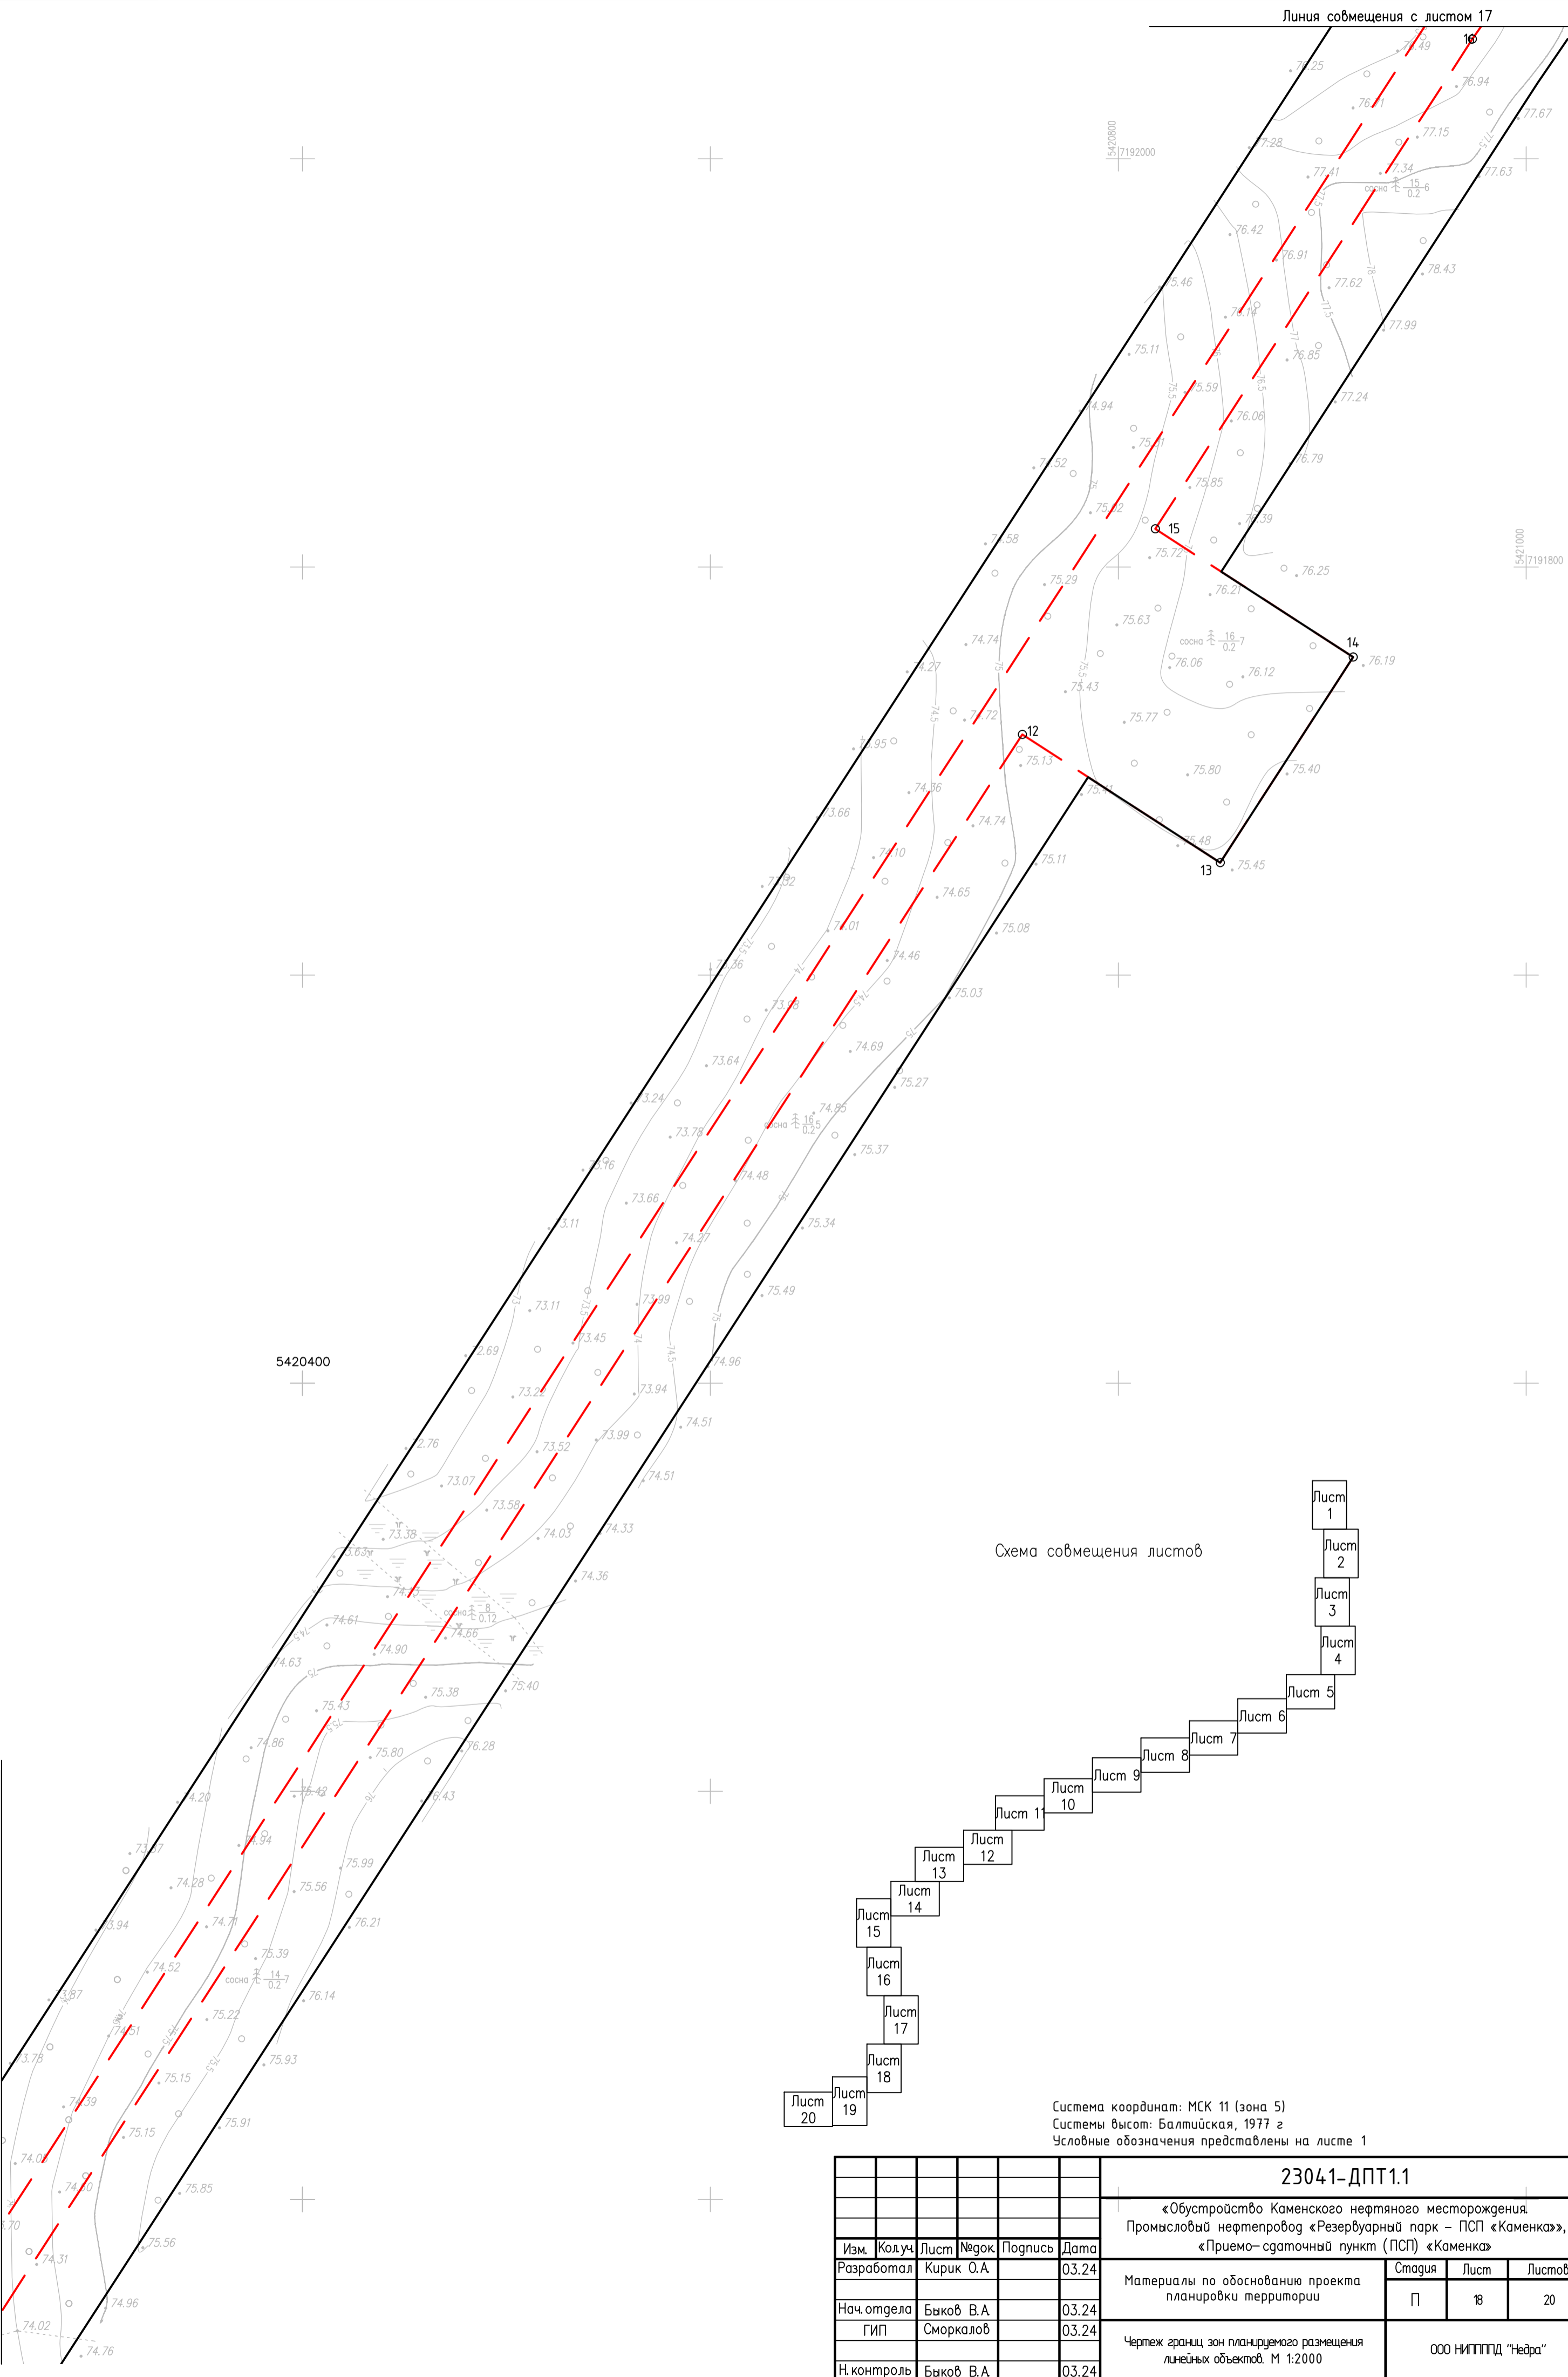


Схема совмещения листов

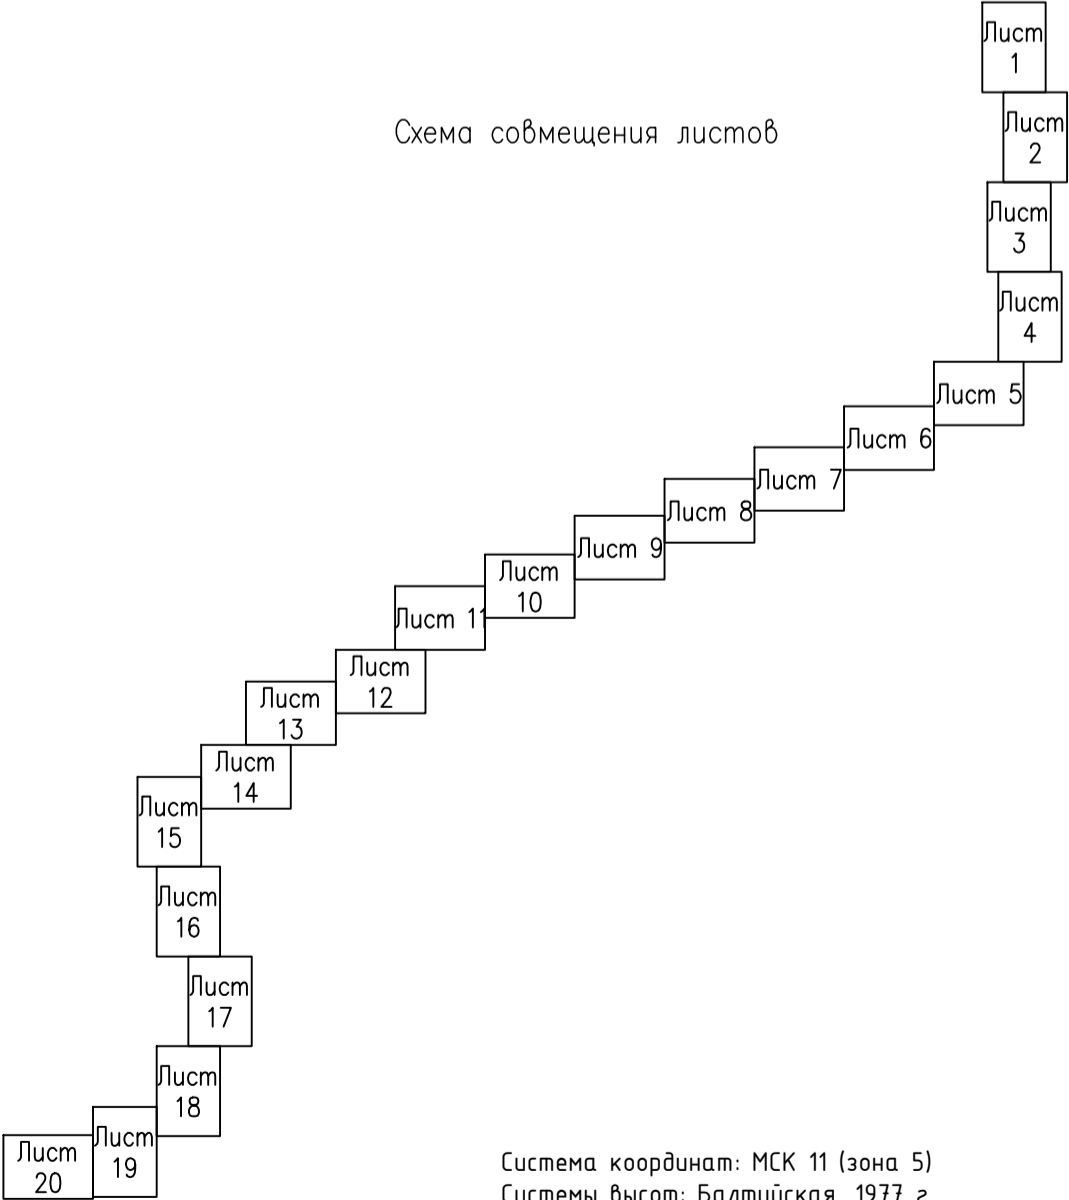

Система координат: МСК 11 (зона 5)
Системы высот: Балтийская, 1977 г
Условные обозначения представлены на листе 1

						23041–ДПТ1.1			
						«Обустройство Каменского нефтяного месторождения. Промысловый нефтепровод «Резервуарный парк – ПСП «Каменка», «Приемо– сдаточный пункт (ПСП) «Каменка»			
Изм.	Колуч	Лист	Надок	Подпись	Дата	Материалы по обоснованию проекта планировки территории	Стадия	Лист	Листов
Разработал		Кирик	О.А.		03.24		П	18	20
Нач.отдела		Быков	В.А		03.24				
	ГИП		Сморкалов		03.24	Чертеж границ зон планируемого размещения линейных объектов. М 1:2000	ООО НПППД “Недра”		
Н.контроль		Быков	В.А		03.24				


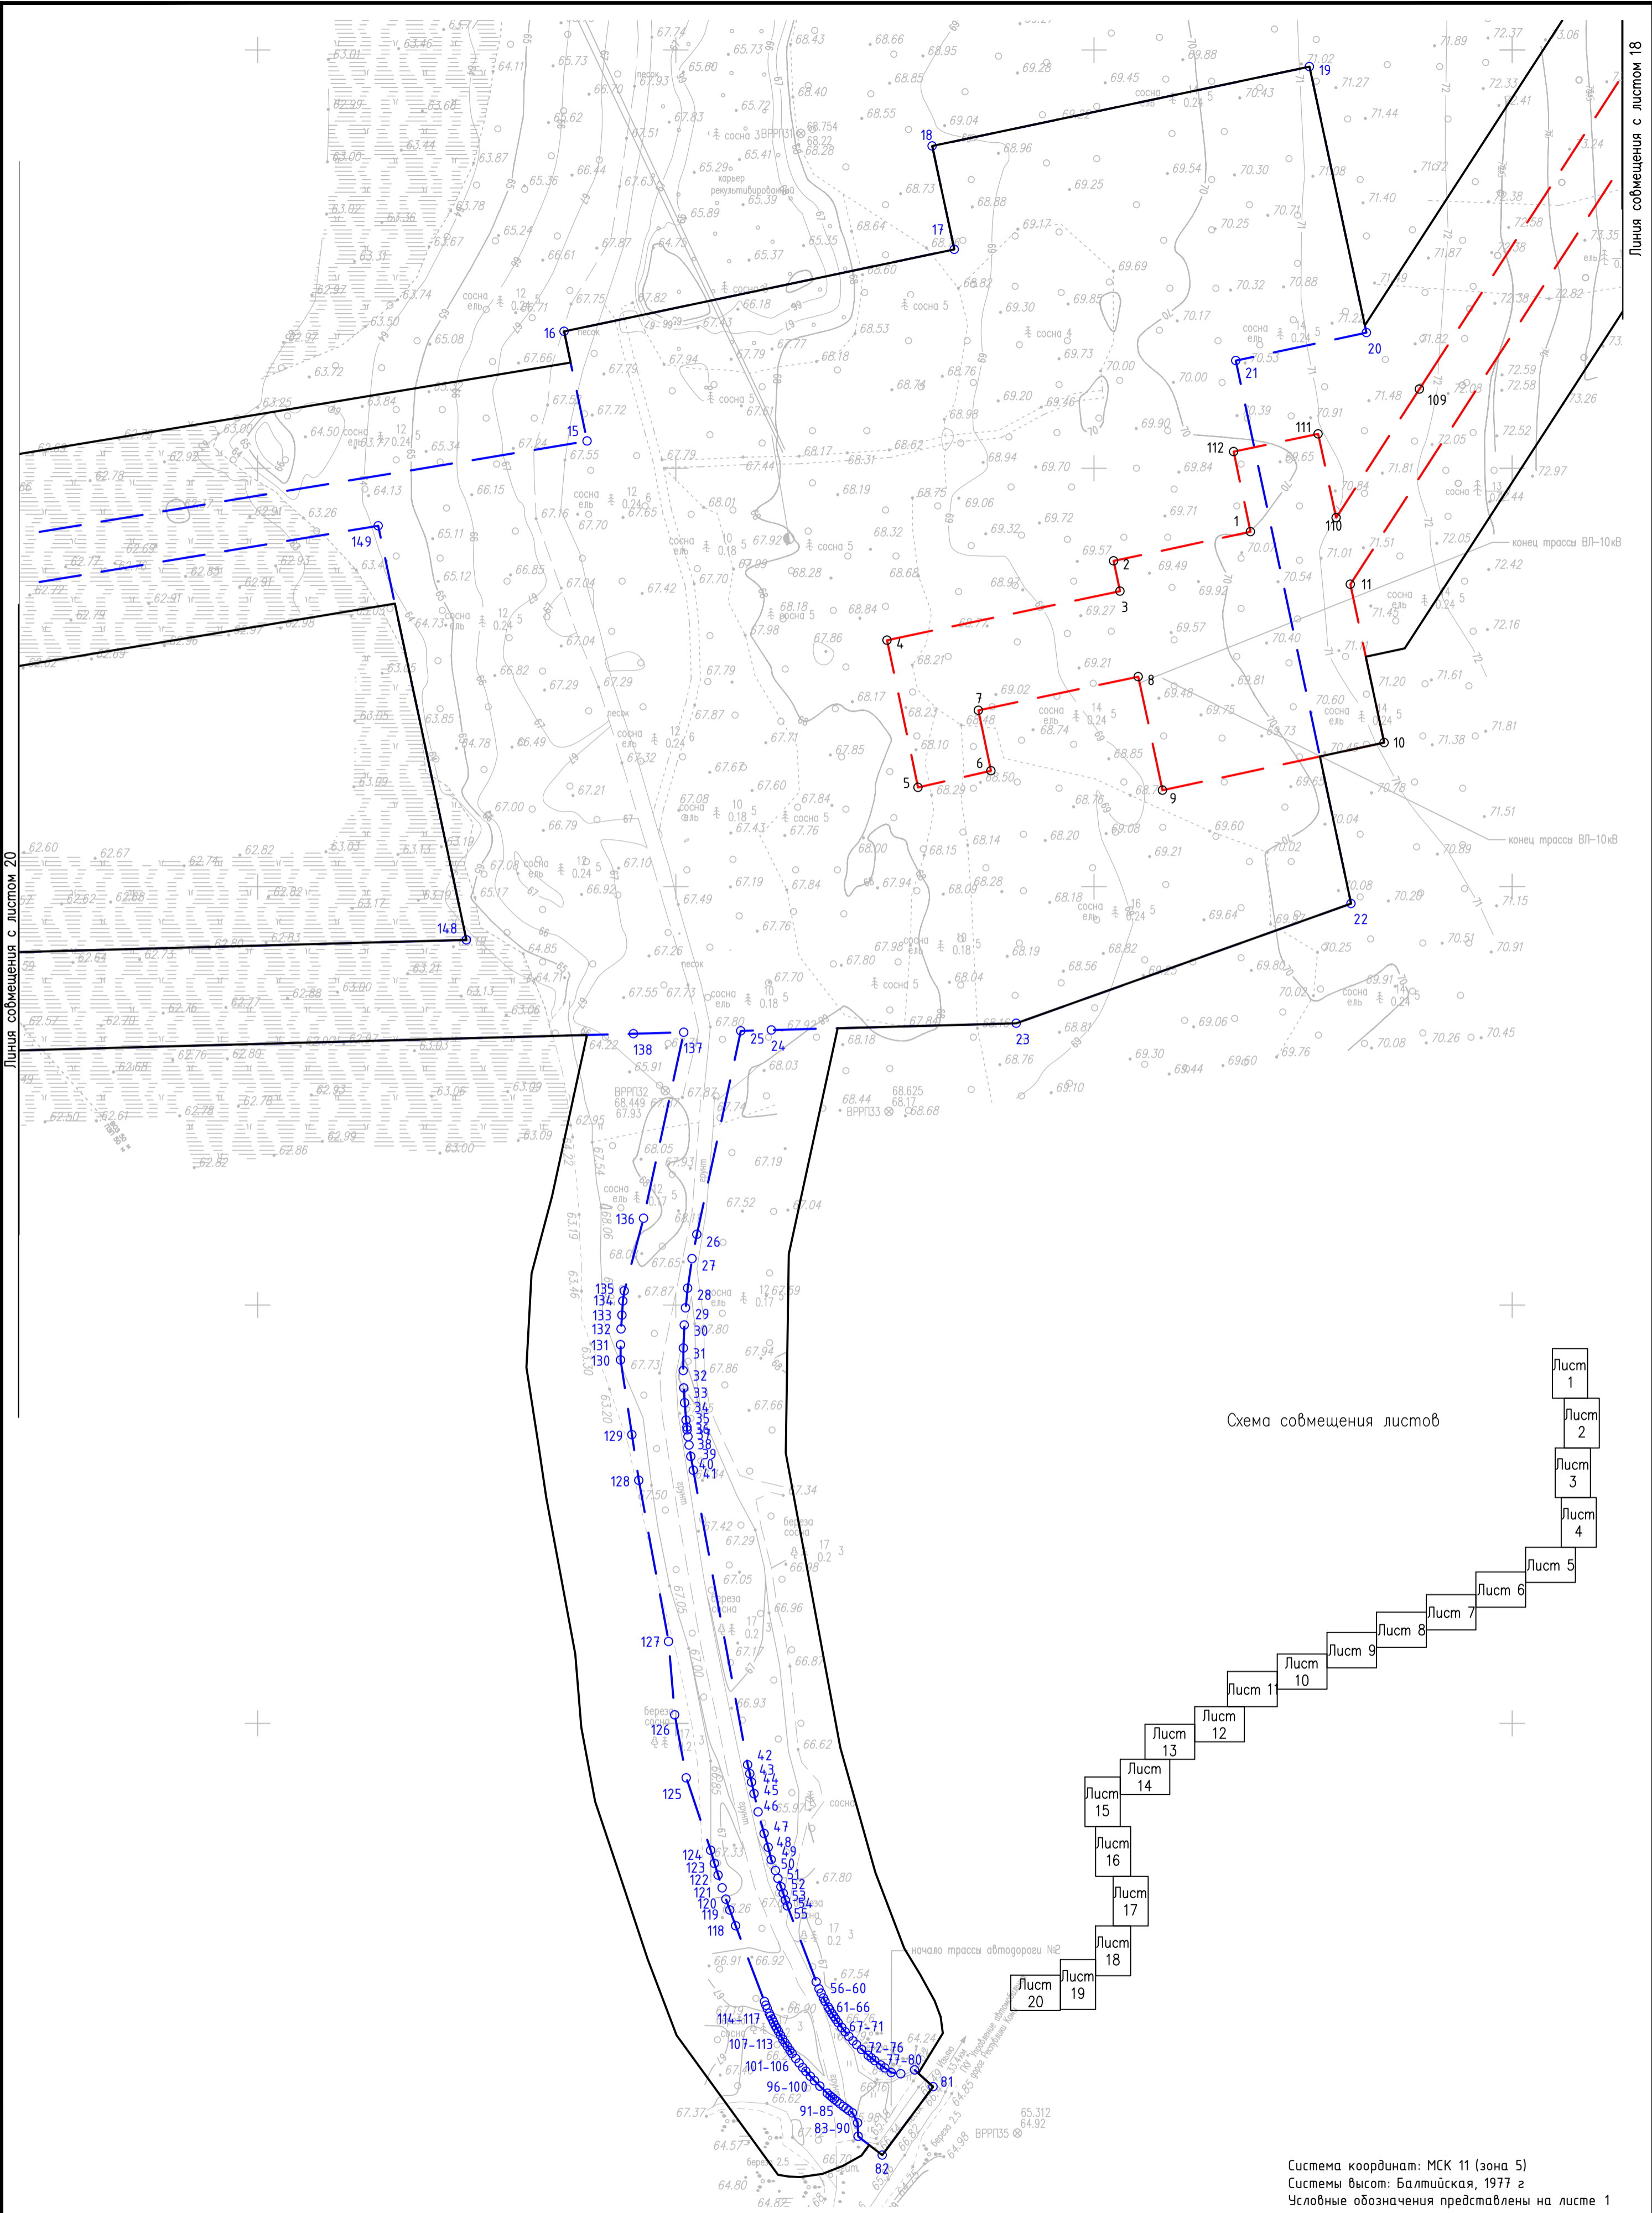


Схема совмещения листов

Система координат: МСК 11 (зона 5)
Системы высот: Балтийская, 1977 г
Условные обозначения представлены на листе 1


						23041-ДПТ1.1				
						«Обустройство Каменского нефтяного месторождения. Промысловый нефтепровод «Резервуарный парк – ПСП «Каменка»», «Приемо-сдаточный пункт (ПСП) «Каменка»				
Изм.	Колуч.	Лист	№док	Подпись	Дата	Материалы по обоснованию проекта планировки территории	Стация	Лист	Листов	
Разработал	Кирик О.А.				03.24		П	19	20	
Нач.отдела	Быков В.А.				03.24		Чертеж границ зон планируемого размещения линейных объектов. М 1:2000	ООО НПППД "Недра"		
ГИП	Сморкалов				03.24					
Н.контроль	Быков В.А.				03.24					

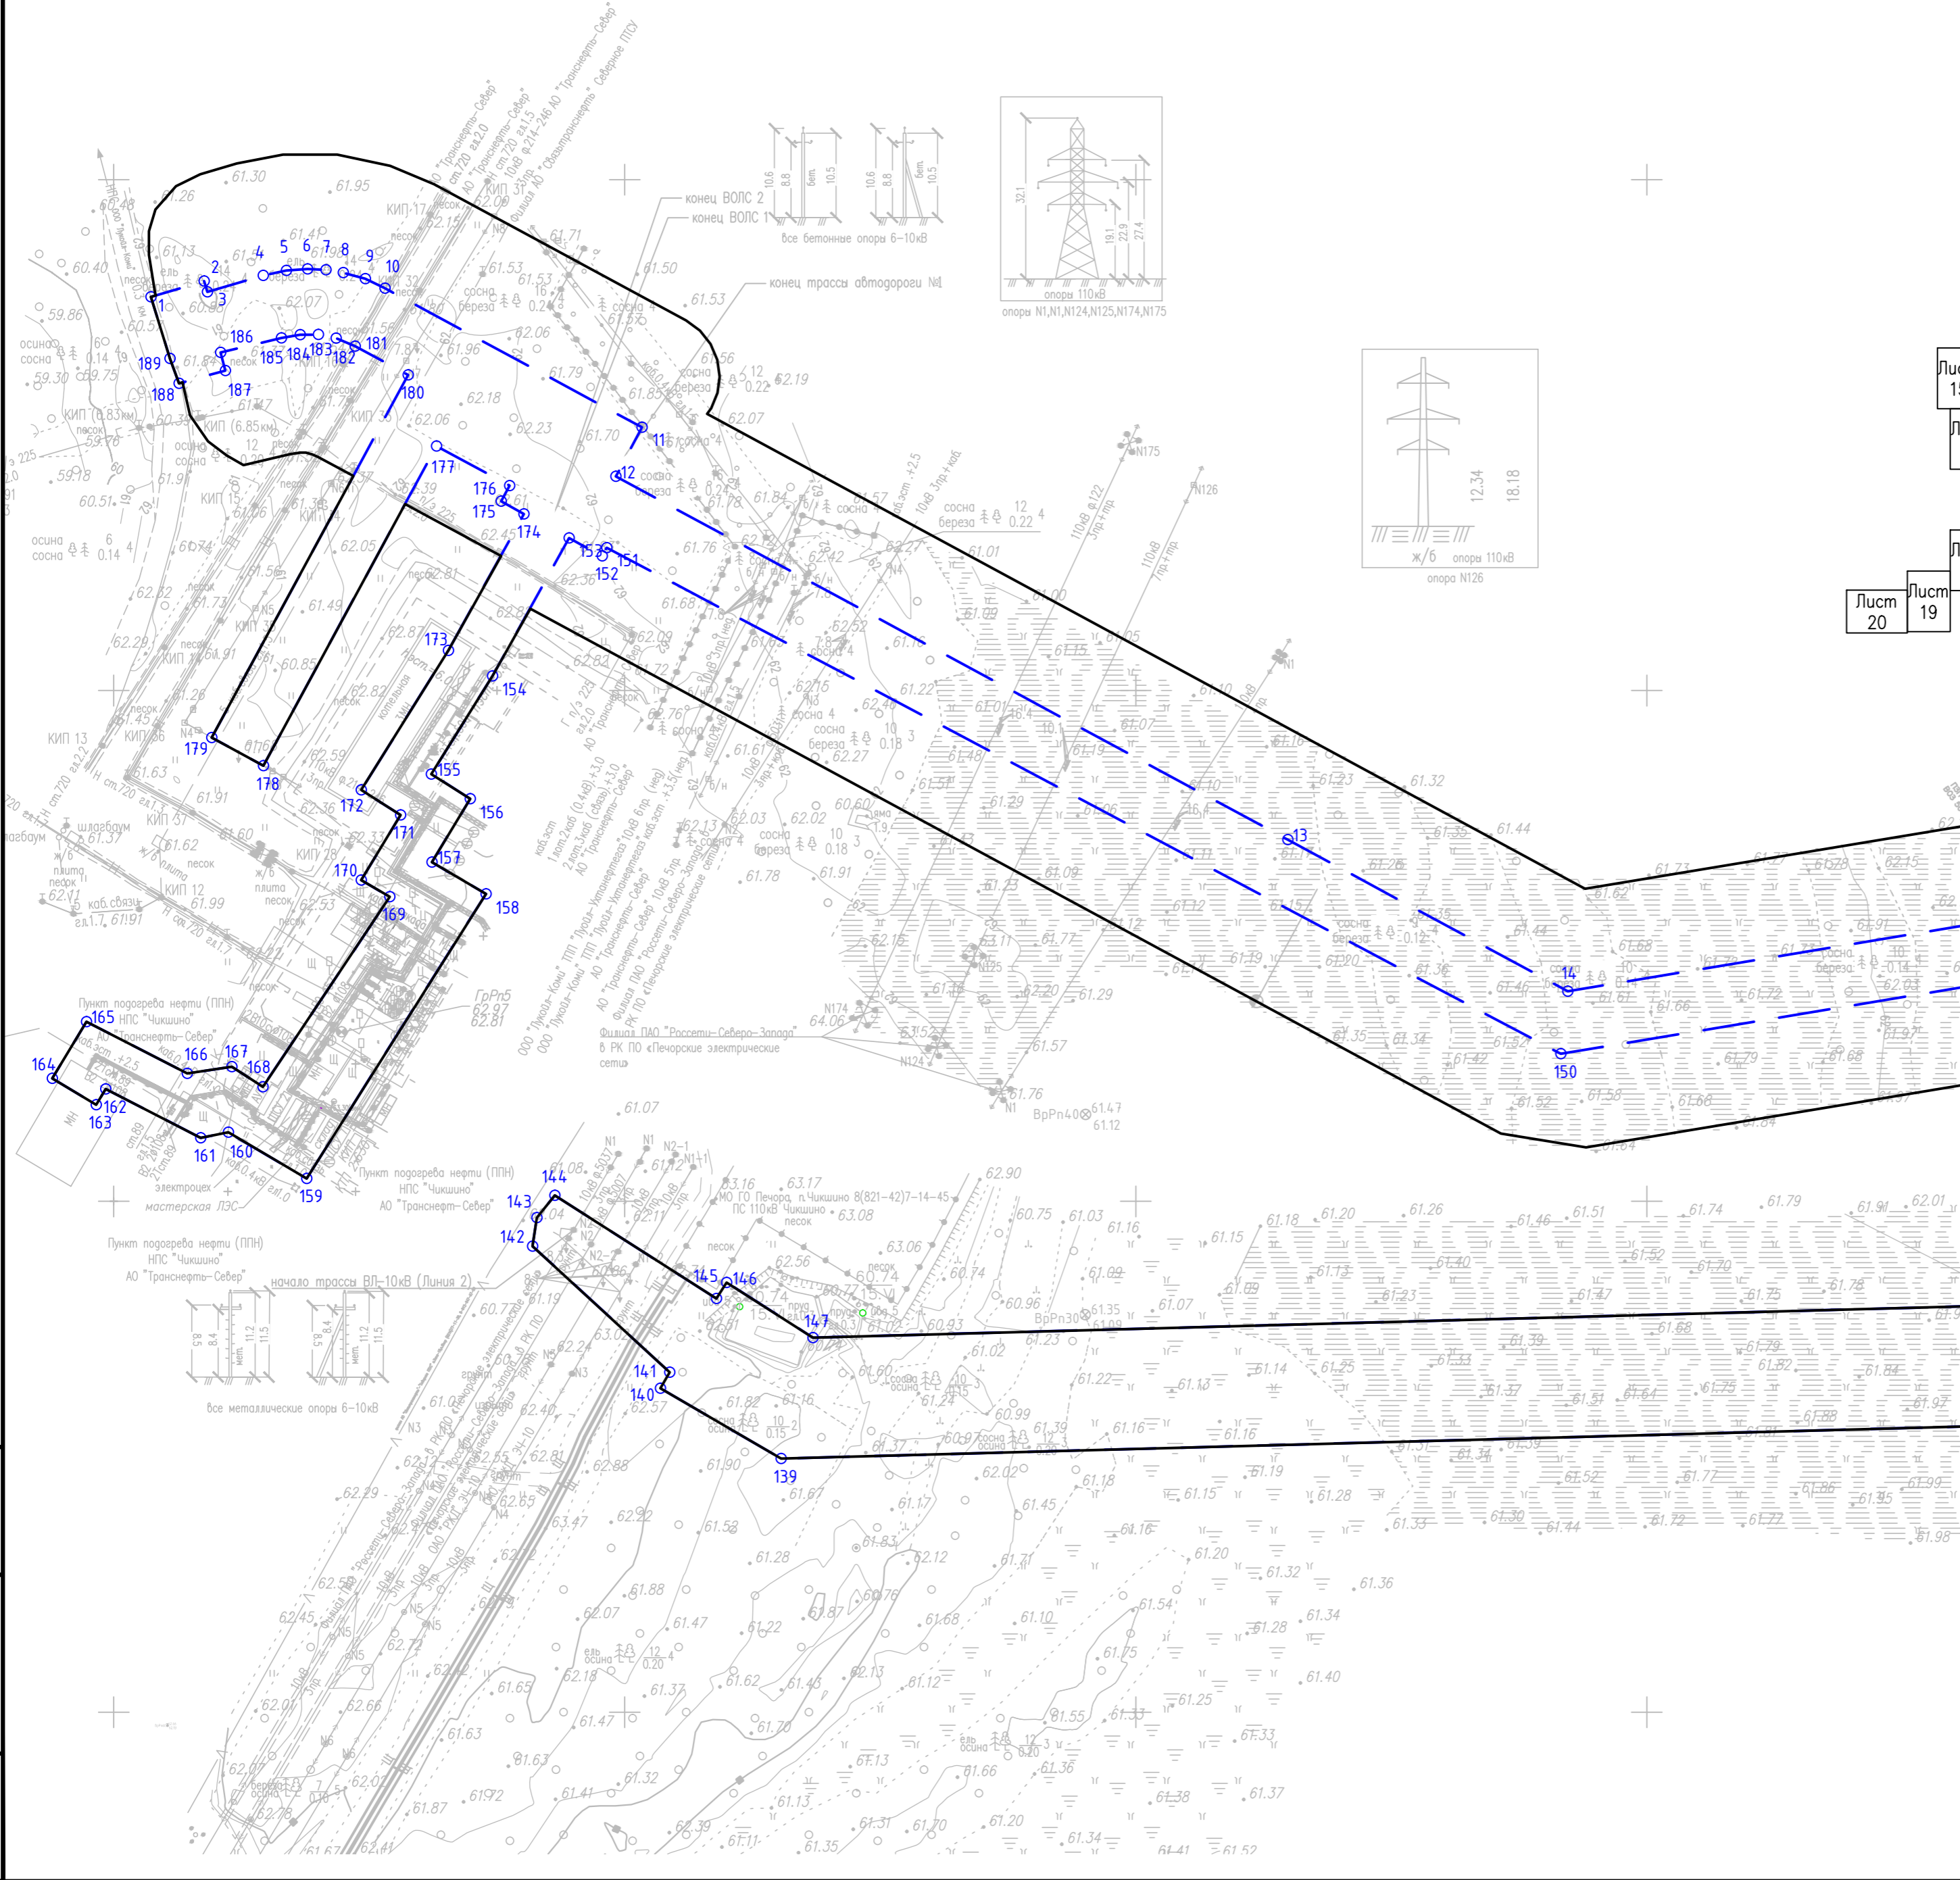

Система координат: МСК 11 (зона 5)
Системы высот: Балтийская, 1977 г
Условные обозначения представлены на листе 1

23041-ДПТ.1.1					
«Обустройство Каменского нефтяного месторождения. Промысловый нефтепровод «Резервуарный парк – ПСП «Каменка»», «Приемо-сдаточный пункт (ПСП) «Каменка»»					
Изм.	Колуч	Лист	Непог	Подпись	Дата
Разработал	Кирик О.А.				03.24
Нач.отдела	Быков В.А.				03.24
ГИП	Сморкалов				03.24
Н.контроль	Быков В.А.				03.24
Материалы по обоснованию проекта планировки территории				Стация	Лист
				П	19
Чертеж границ зон планируемого размещения линейных объектов. М 1:2000				Листов	
				20	
ООО НПППД "Недра"					

Схема совмещения листов

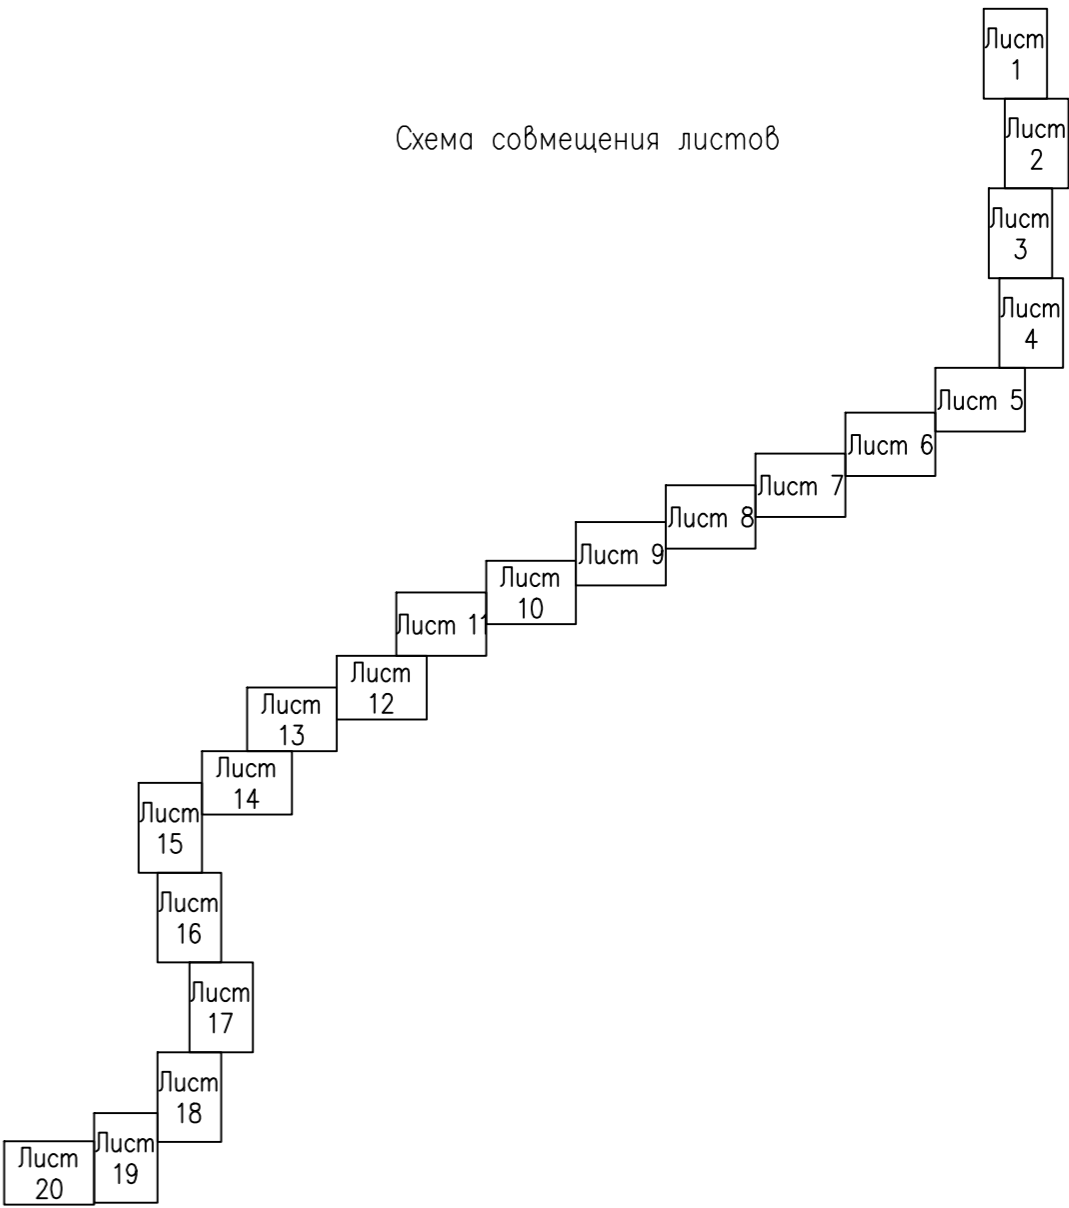

Линия совмещения с листом 19